


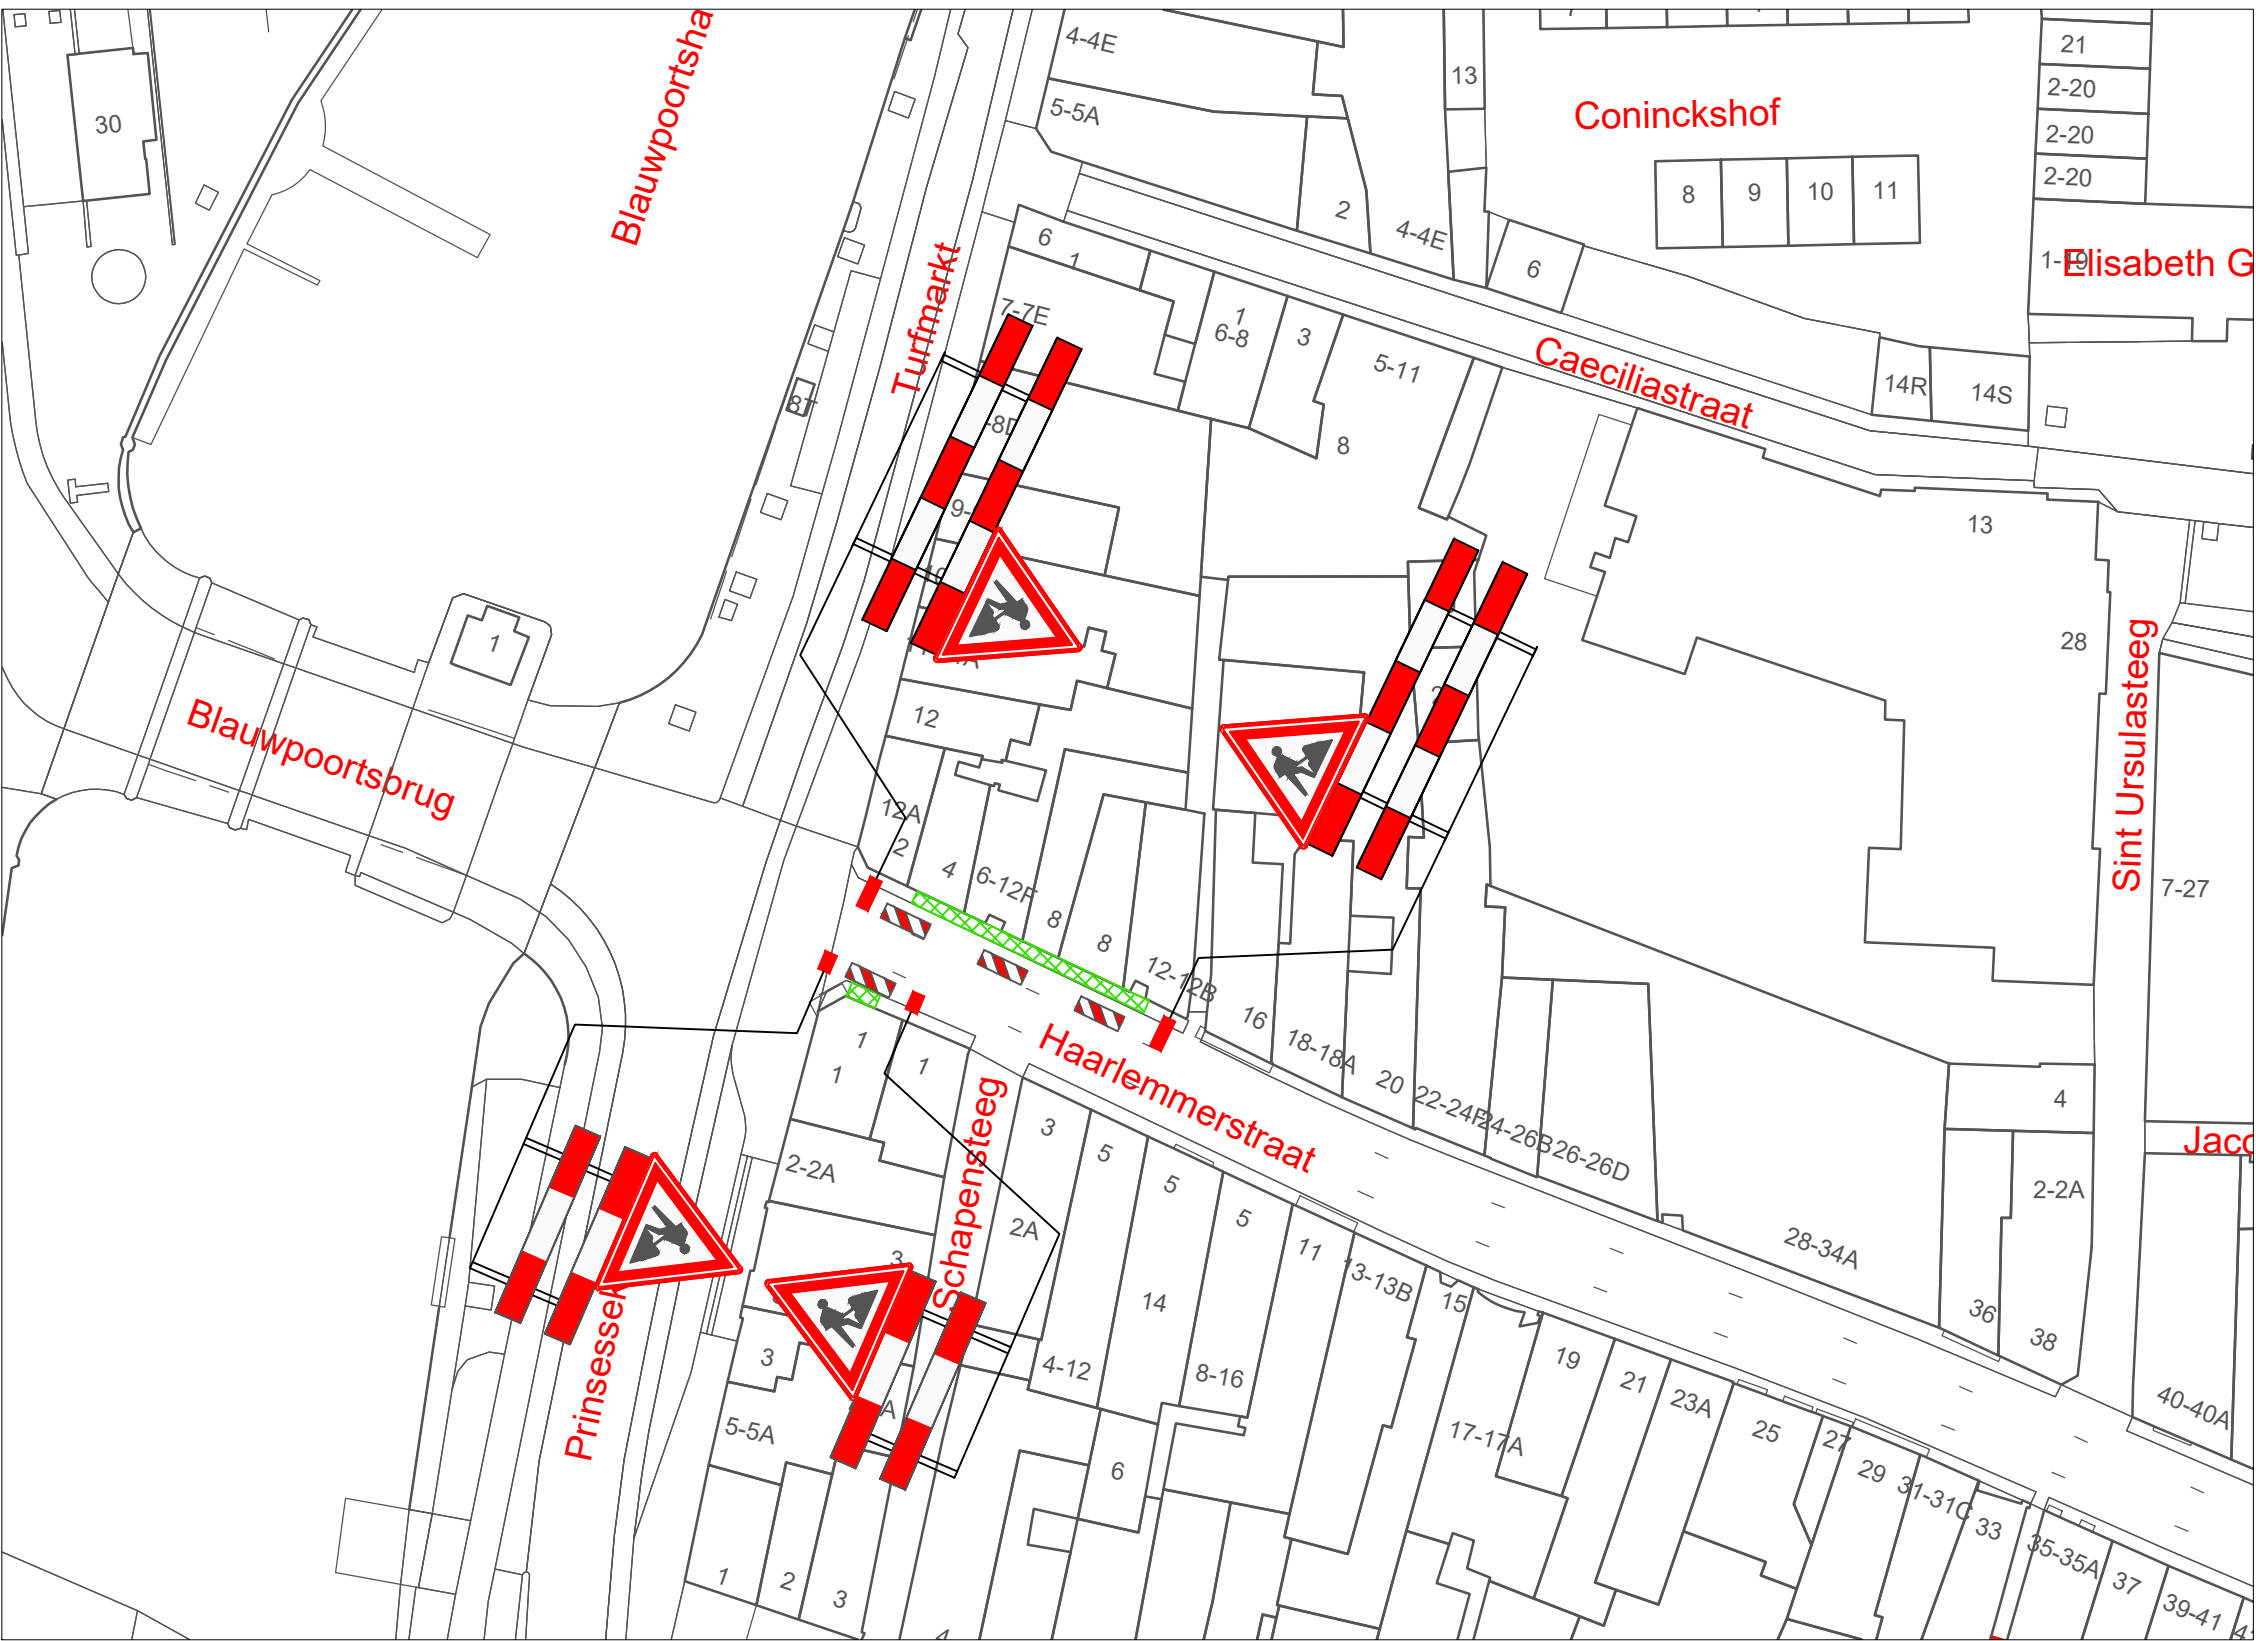

VERKLARING

- Werkvak
- Schrikhek
- Geleidebaken / Verkeerskegel

Behoort bij beschikking van
Burgemeester en Wethouders
van Leiden

BV. Z22/3399654



- afplakken/afkruisen conflicterende bewegwijzering en bebording
- de locatie van bebording is indicatief, de exacte locatie wordt op het werk bepaald
- minimale rijstrookbreedte is 3,50 meter

LOCATIE



Project: Werkzaamheden Haarlemmerstraat 12 te Leiden

Onderdeel: Voetpad afzetting t.b.v. Civiele werkzaamheden

Formaat: A3L
Schaal: n.v.t.

A 09-06-22 Concept

Wijziging Datum Omschrijving

Opdrachtgever:



Zwambag Verkeerstechniek
Lakerveld 41
4128 LE Lexmond
tel: 0347-443000
E-mail: info@zwambagverkeerstechniek.nl



Tekening nummer: 22.043.463A01-A

Project nummer:
Referentie opdrachtgever: 2205001