




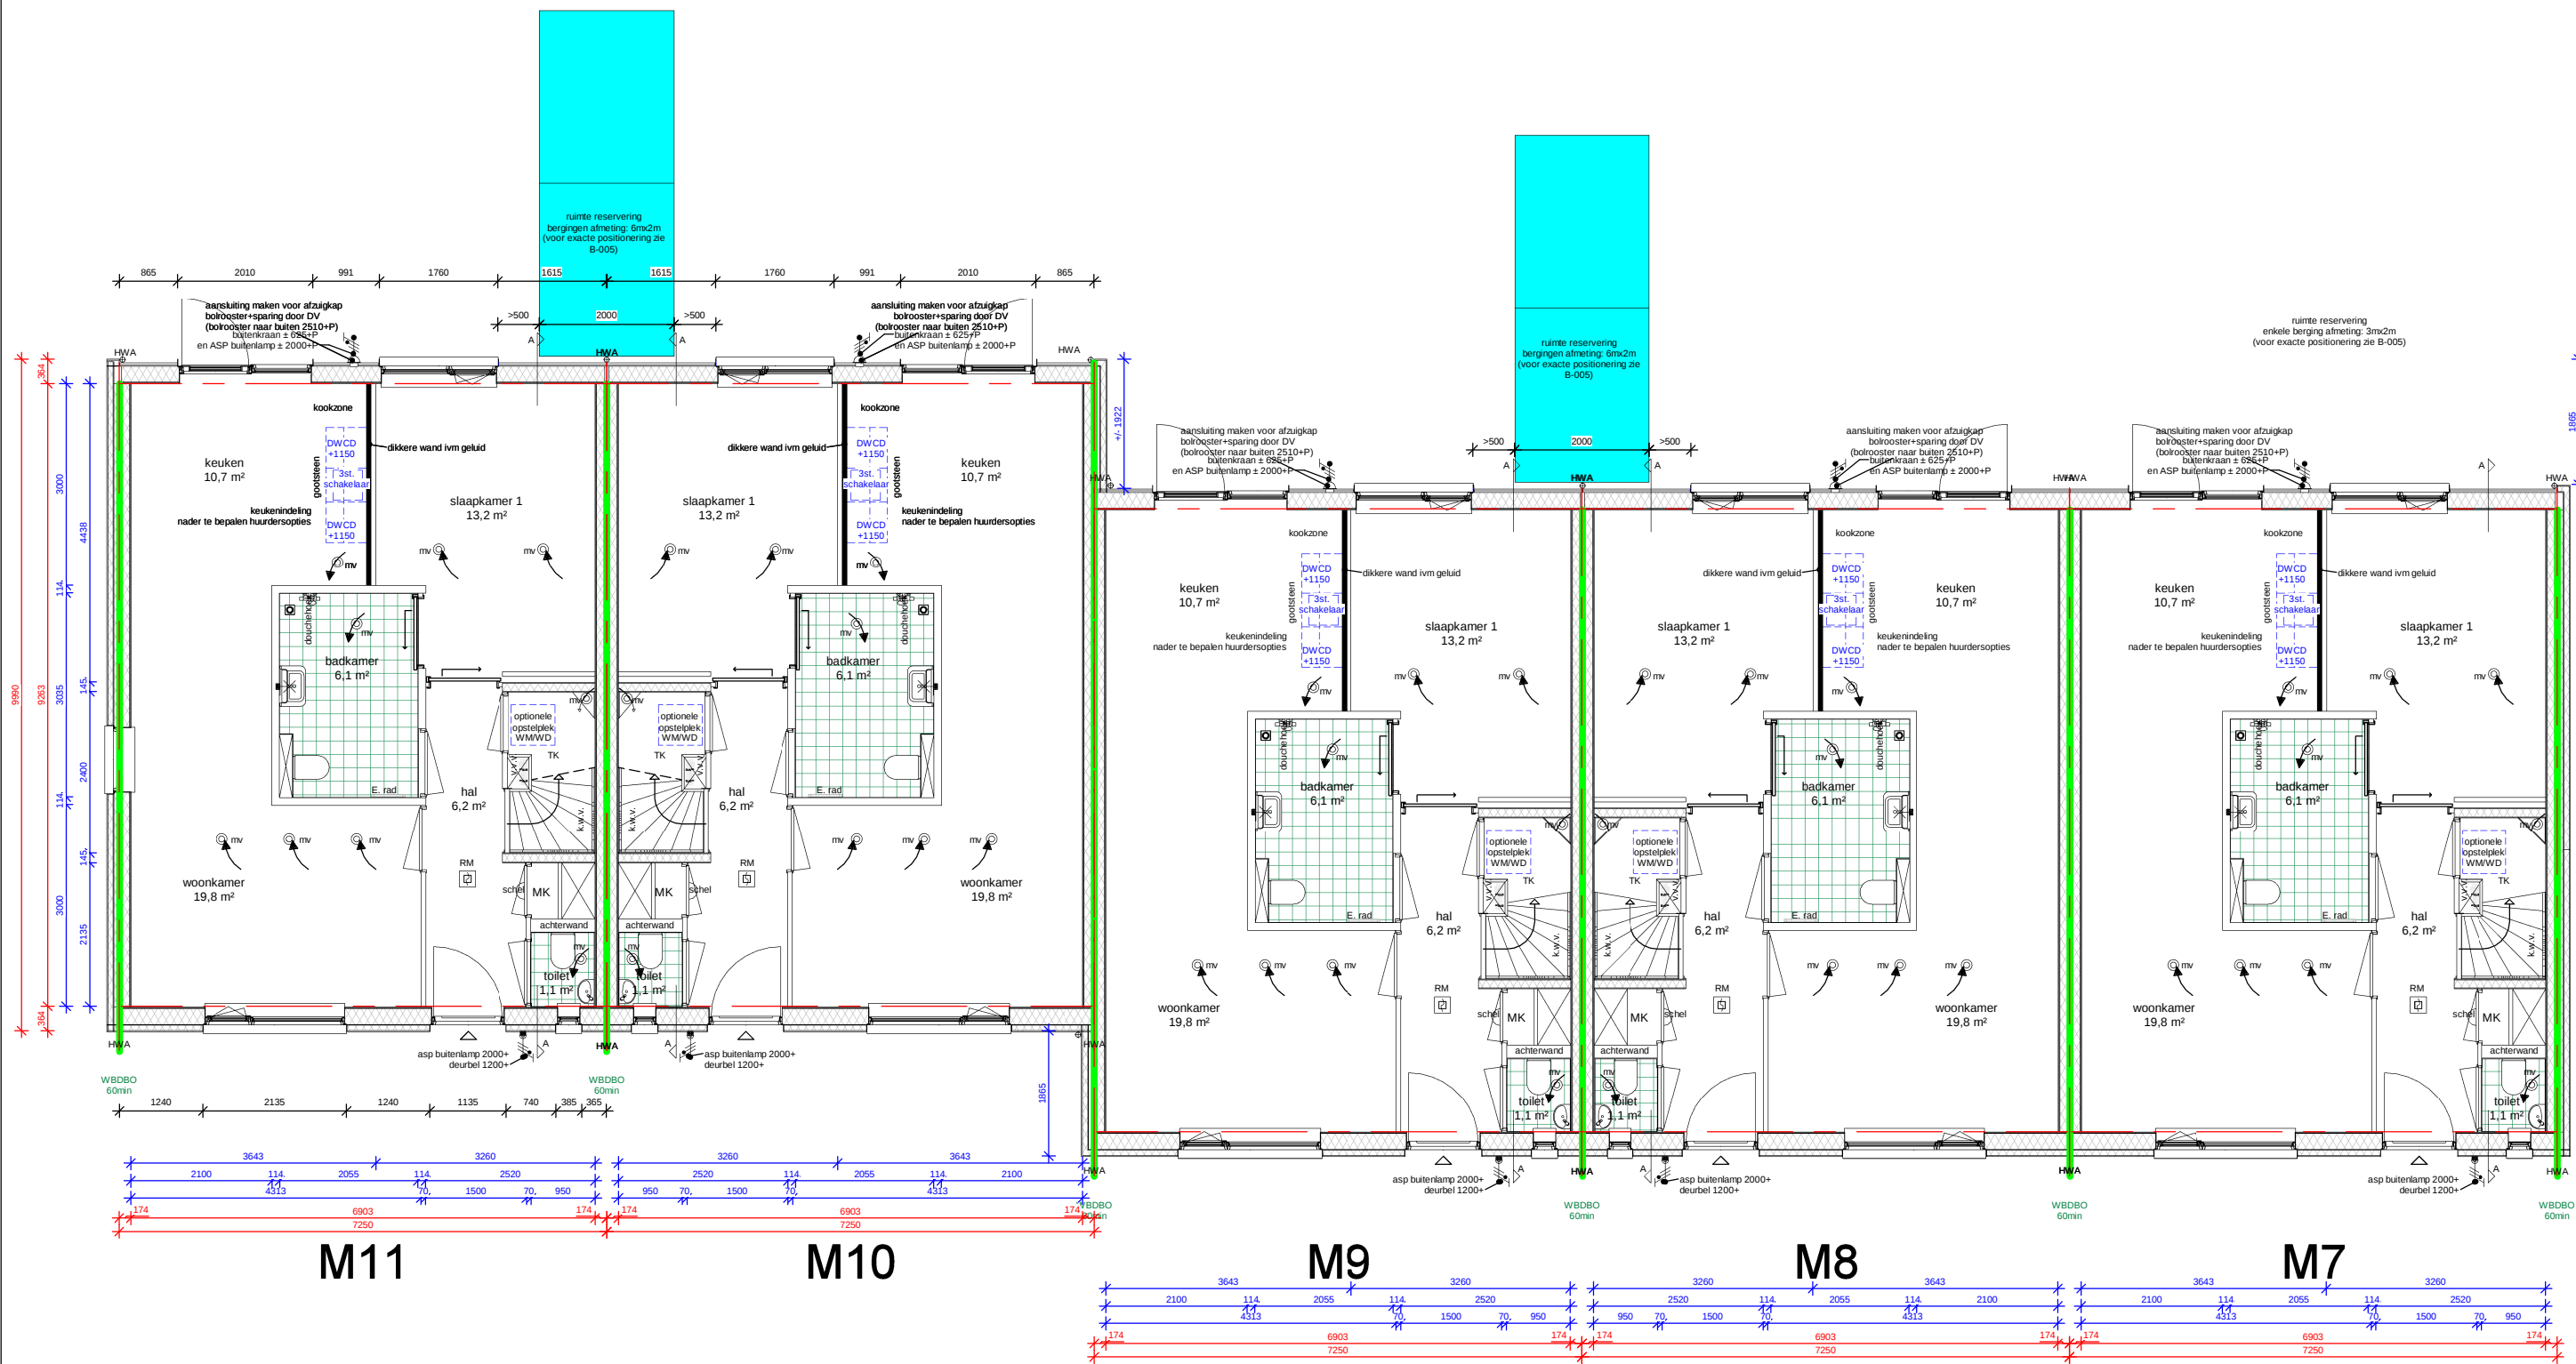


begane grond

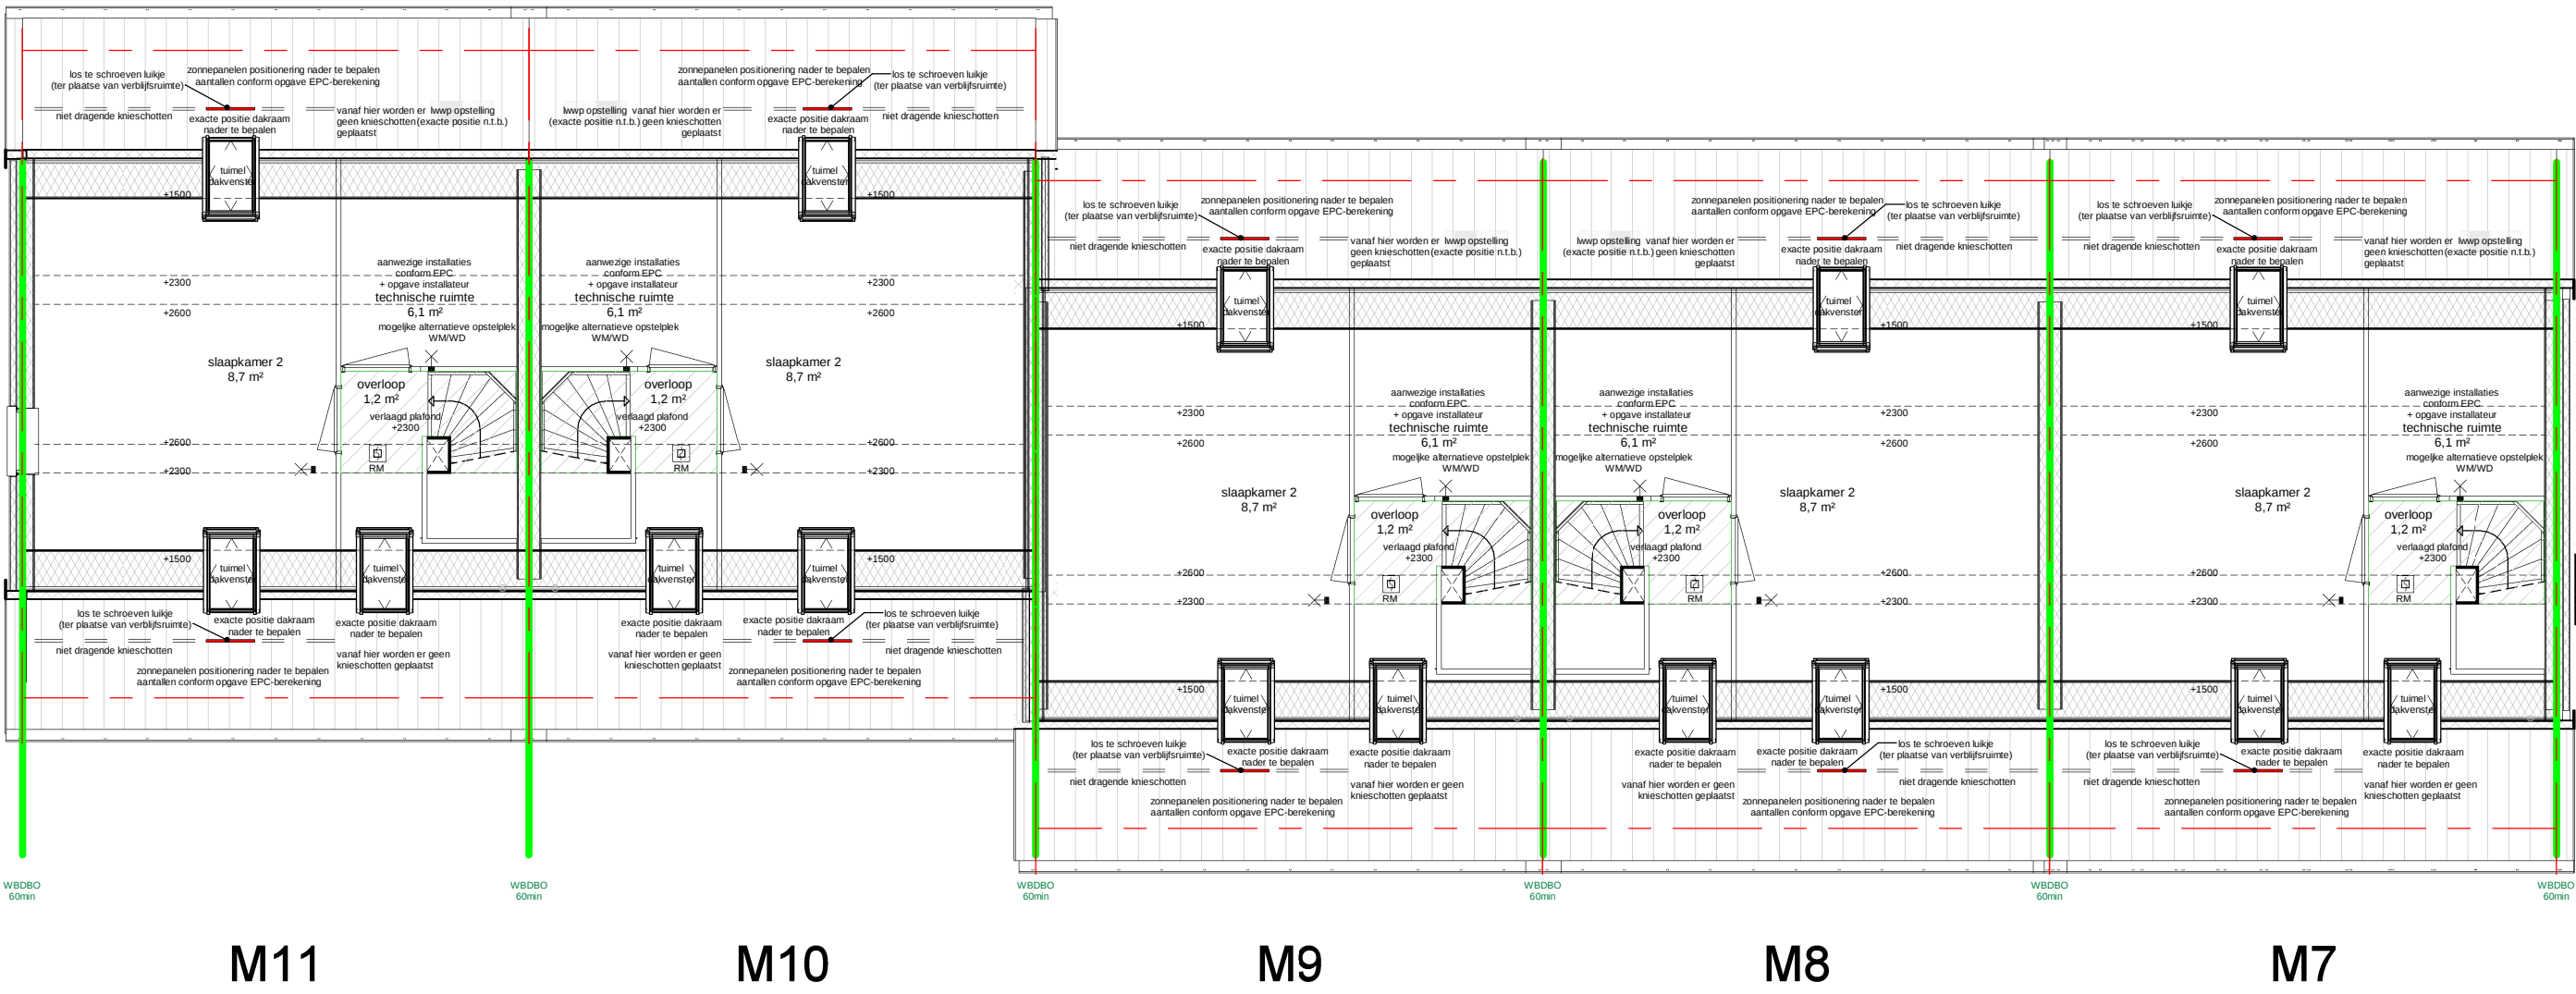

eerste verdieping

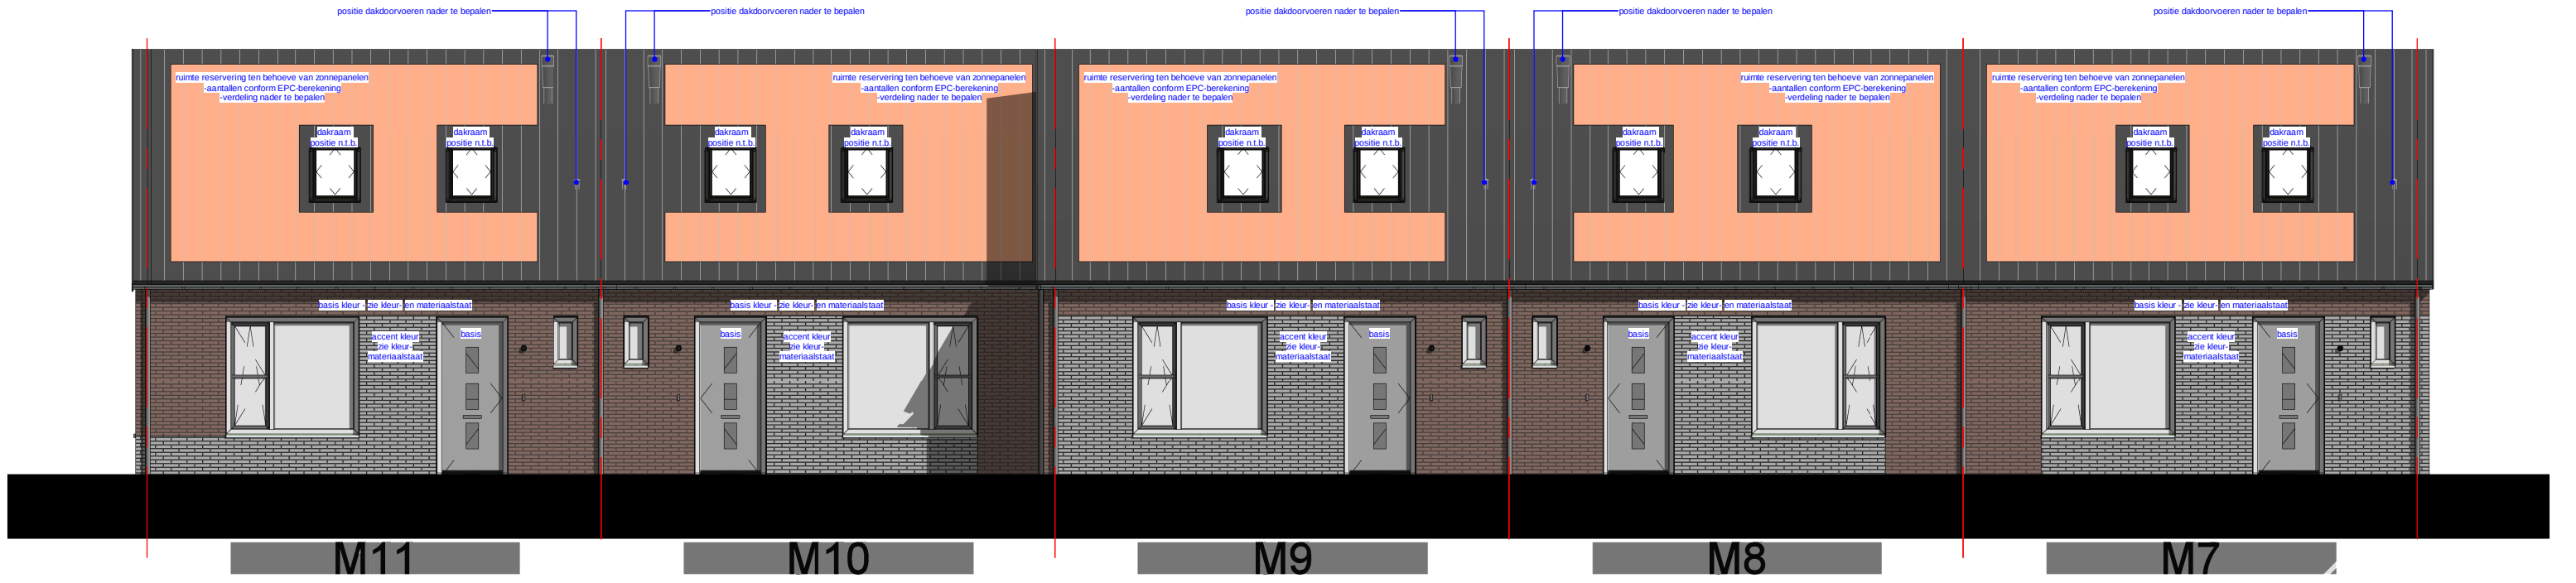

voorgevel

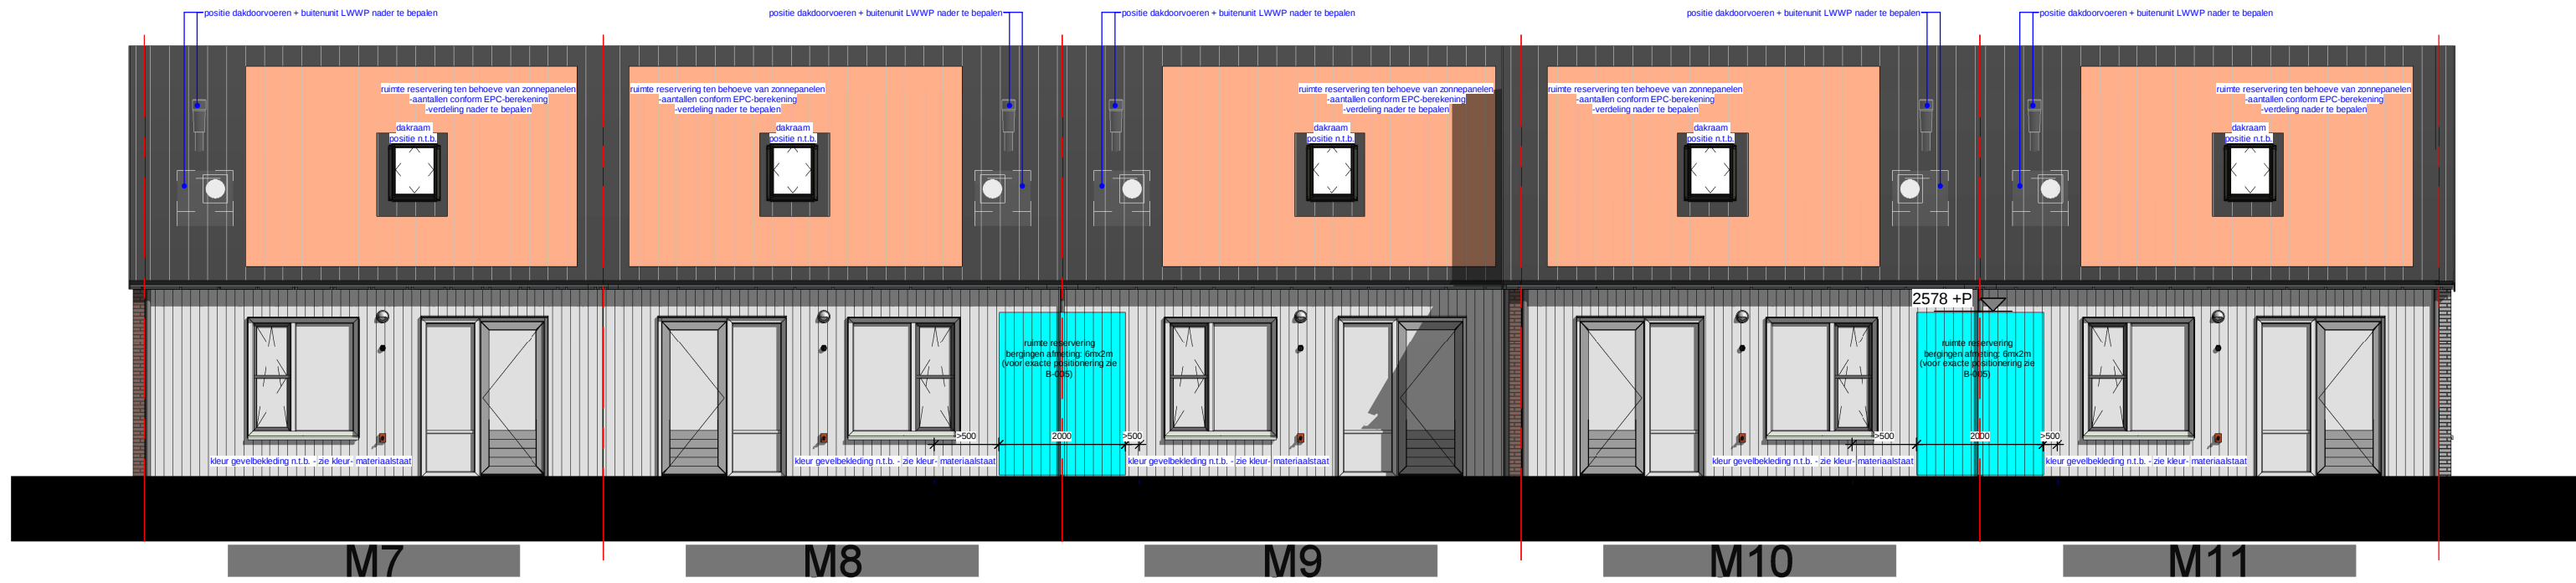


achtergevel




linker zijgevel

rechter zijgevel

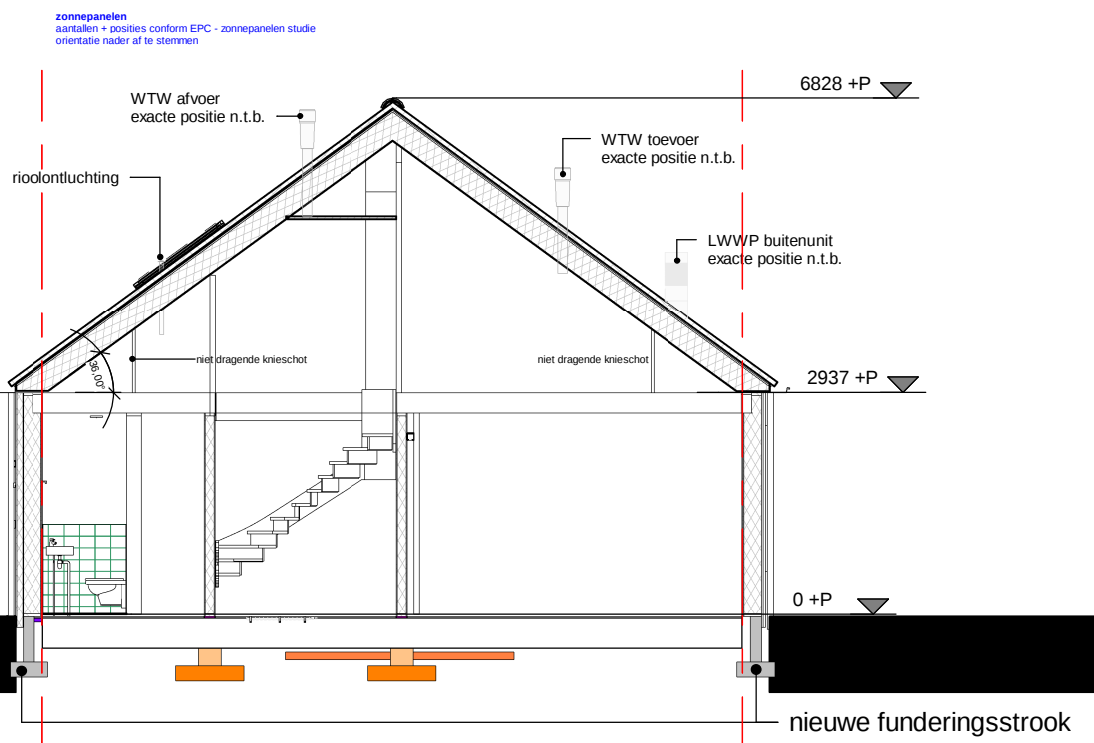

Doorsnede A-A

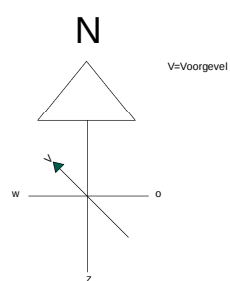

- aanvullende informatie:**
- positionering voordeuren en blokken indelingen conform B-005 21-09 V3
 - voor bergingen zie situatietekening B-005
 - let op kleuren als BASIS aangehouden
 - voor kleur- en materiaalstaat zie document: B-004

tek. nr.	B-001.3	fase	omgevingsvergunning
gezien		datum	25/05/2020
getekend		gewijzigd	11/03/2021
afmeting	A1	wijzigingsnummer	v4
project	Sité - Drempt 37 won. M11 t/m M7 (5won.) verspringt De Marke		
onderdeelt			
Dura Vermeer Boumaatweg 60 7556 FJ Hengelo Postbus 877 Hengelo Telefoon: (074) 255 02 55 E-mail: hengelo.bouw@dura-vermeer.nl			Blokje om 1:100 status Definitief projectnummer 8199