



Overgang zone
Plaatsen 2x zone 60 bord
met begin en eind bord 60 km/h zone
Zie DETAIL A


Aanbrengen haaijantanden

Zone 60 bord verwijderen


Bebouwde kom (door derde)





GOW-B / ETW-A
overgang zones, schaal 1 : 250

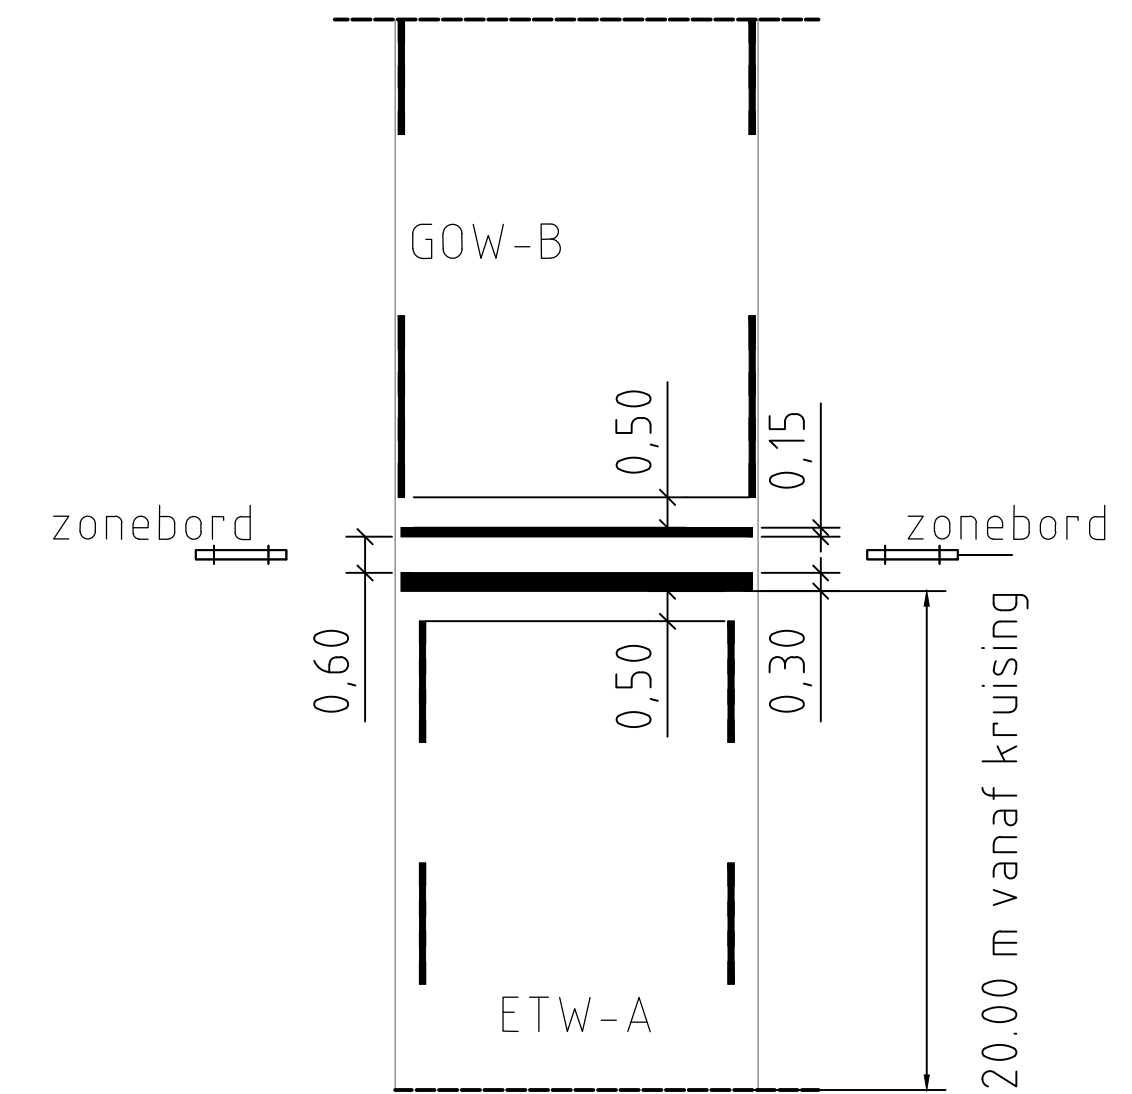


VERKLARING

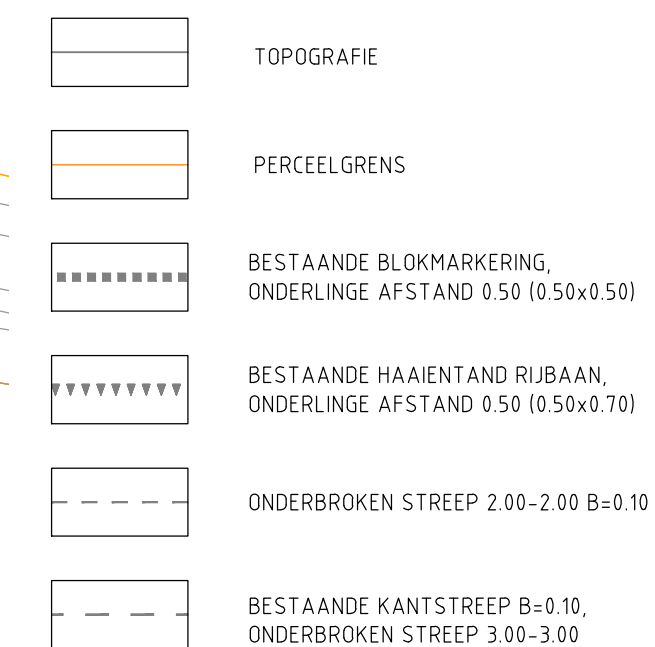

VERKLARING AANBRENGEN

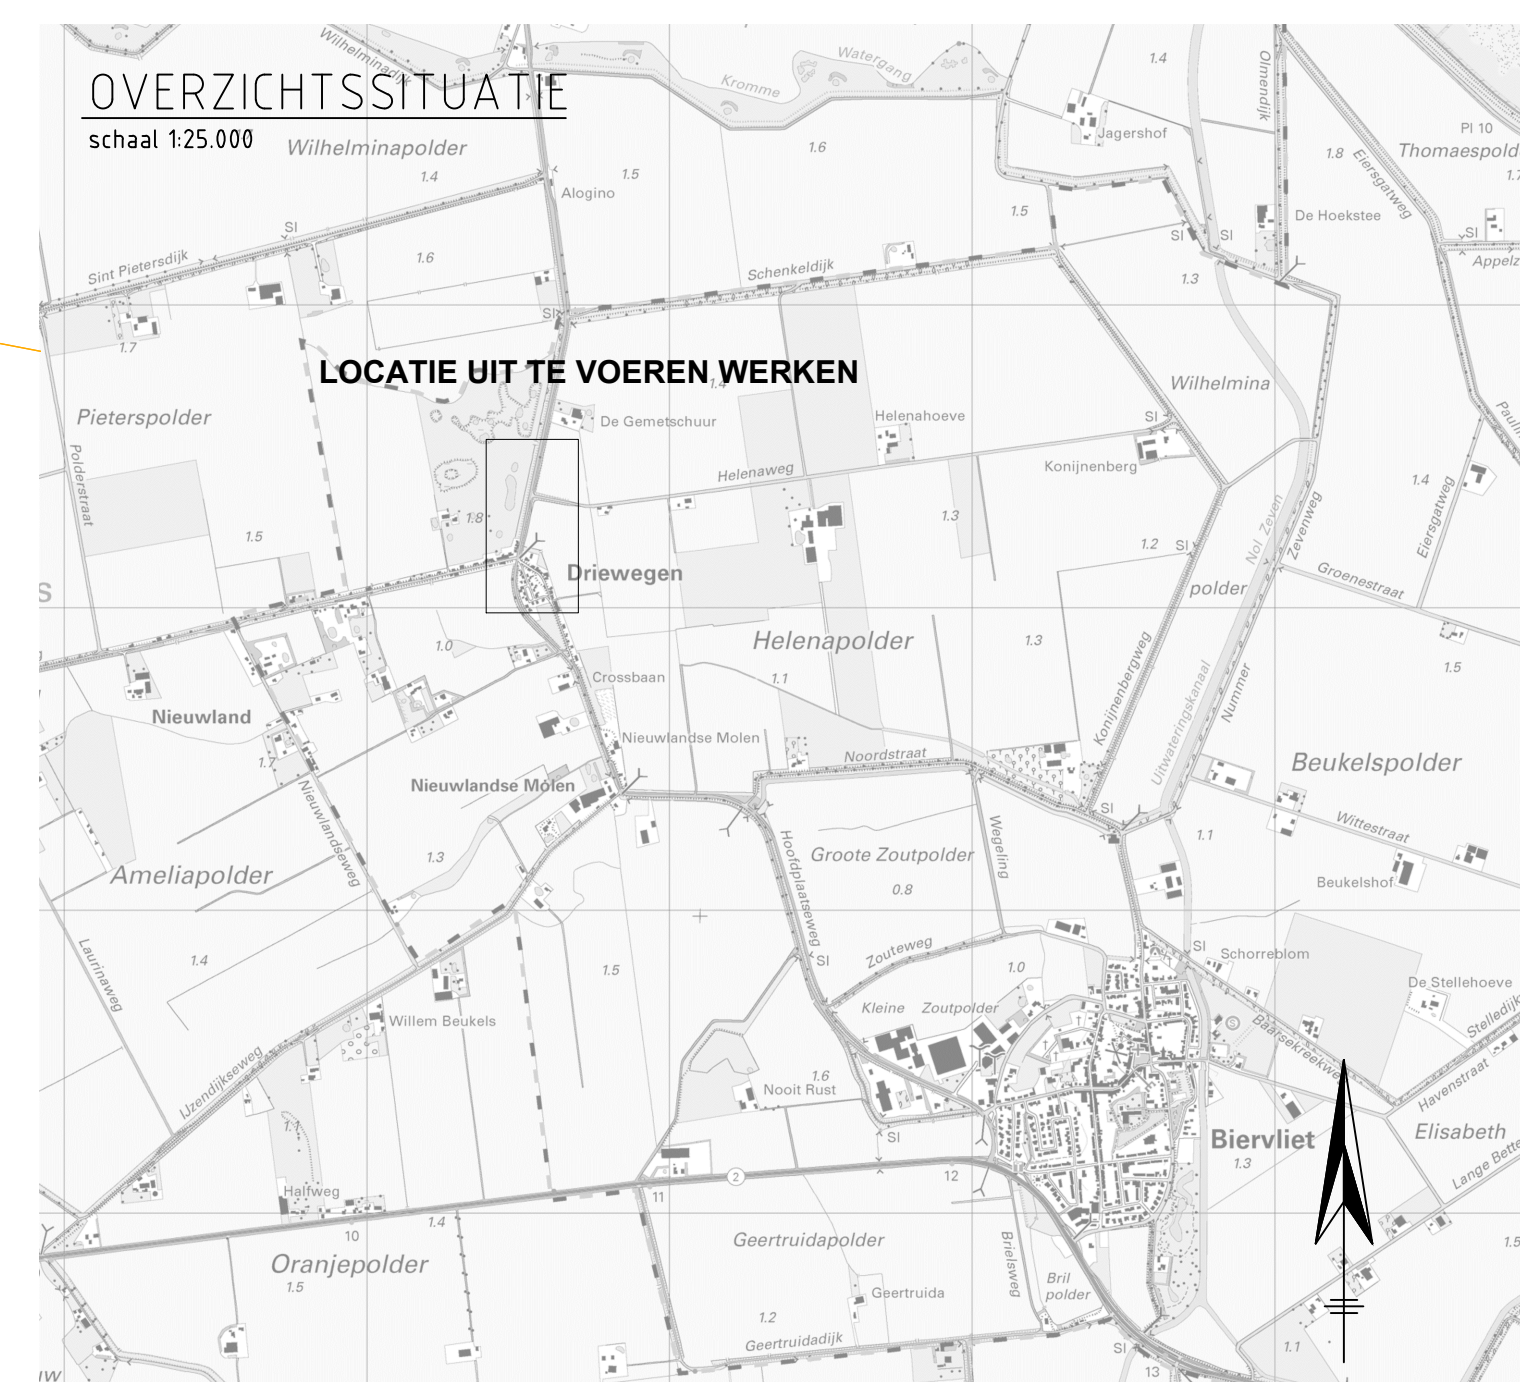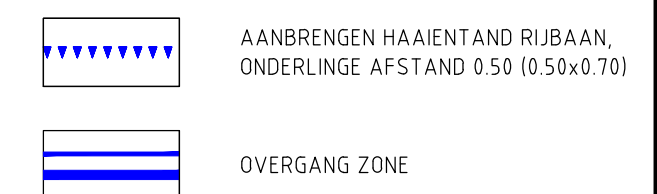

MATEN IN METERS
DIAMETERS IN MILLIMETERS
HOOGTEMATEN IN METERS T.O.V. N.A.P.

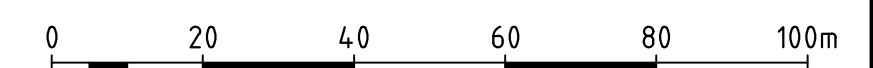

Waterschap Scheldestromen Kanaalweg 1, 4337 PA Middelburg, Postbus 1000 4330 ZW Middelburg, Tel: (088) 2461000 Mail: info@scheldestromen.nl					 Waterschap Scheldestromen	
onderwerp: Hoofdplaatseweg Driewegen						
omschrijving: Bordenplan en maatregelen bij het verkeersbesluit						
behoort bij:			corasanummer:			
getekend	paraf	afd.	datum	aantal bladen: 1	projectfase:	
gezien	WG	IB	19-08-2021	blad: 1	formaat: A1	schaal: 1:500
gecontroleerd	BH	IB	19-08-2021	tek.nr. AD2021-02	besteknr.	status: DEFINITIEF