


voorgevel

rechter zijgevel




achtergevel


linker zijgevel

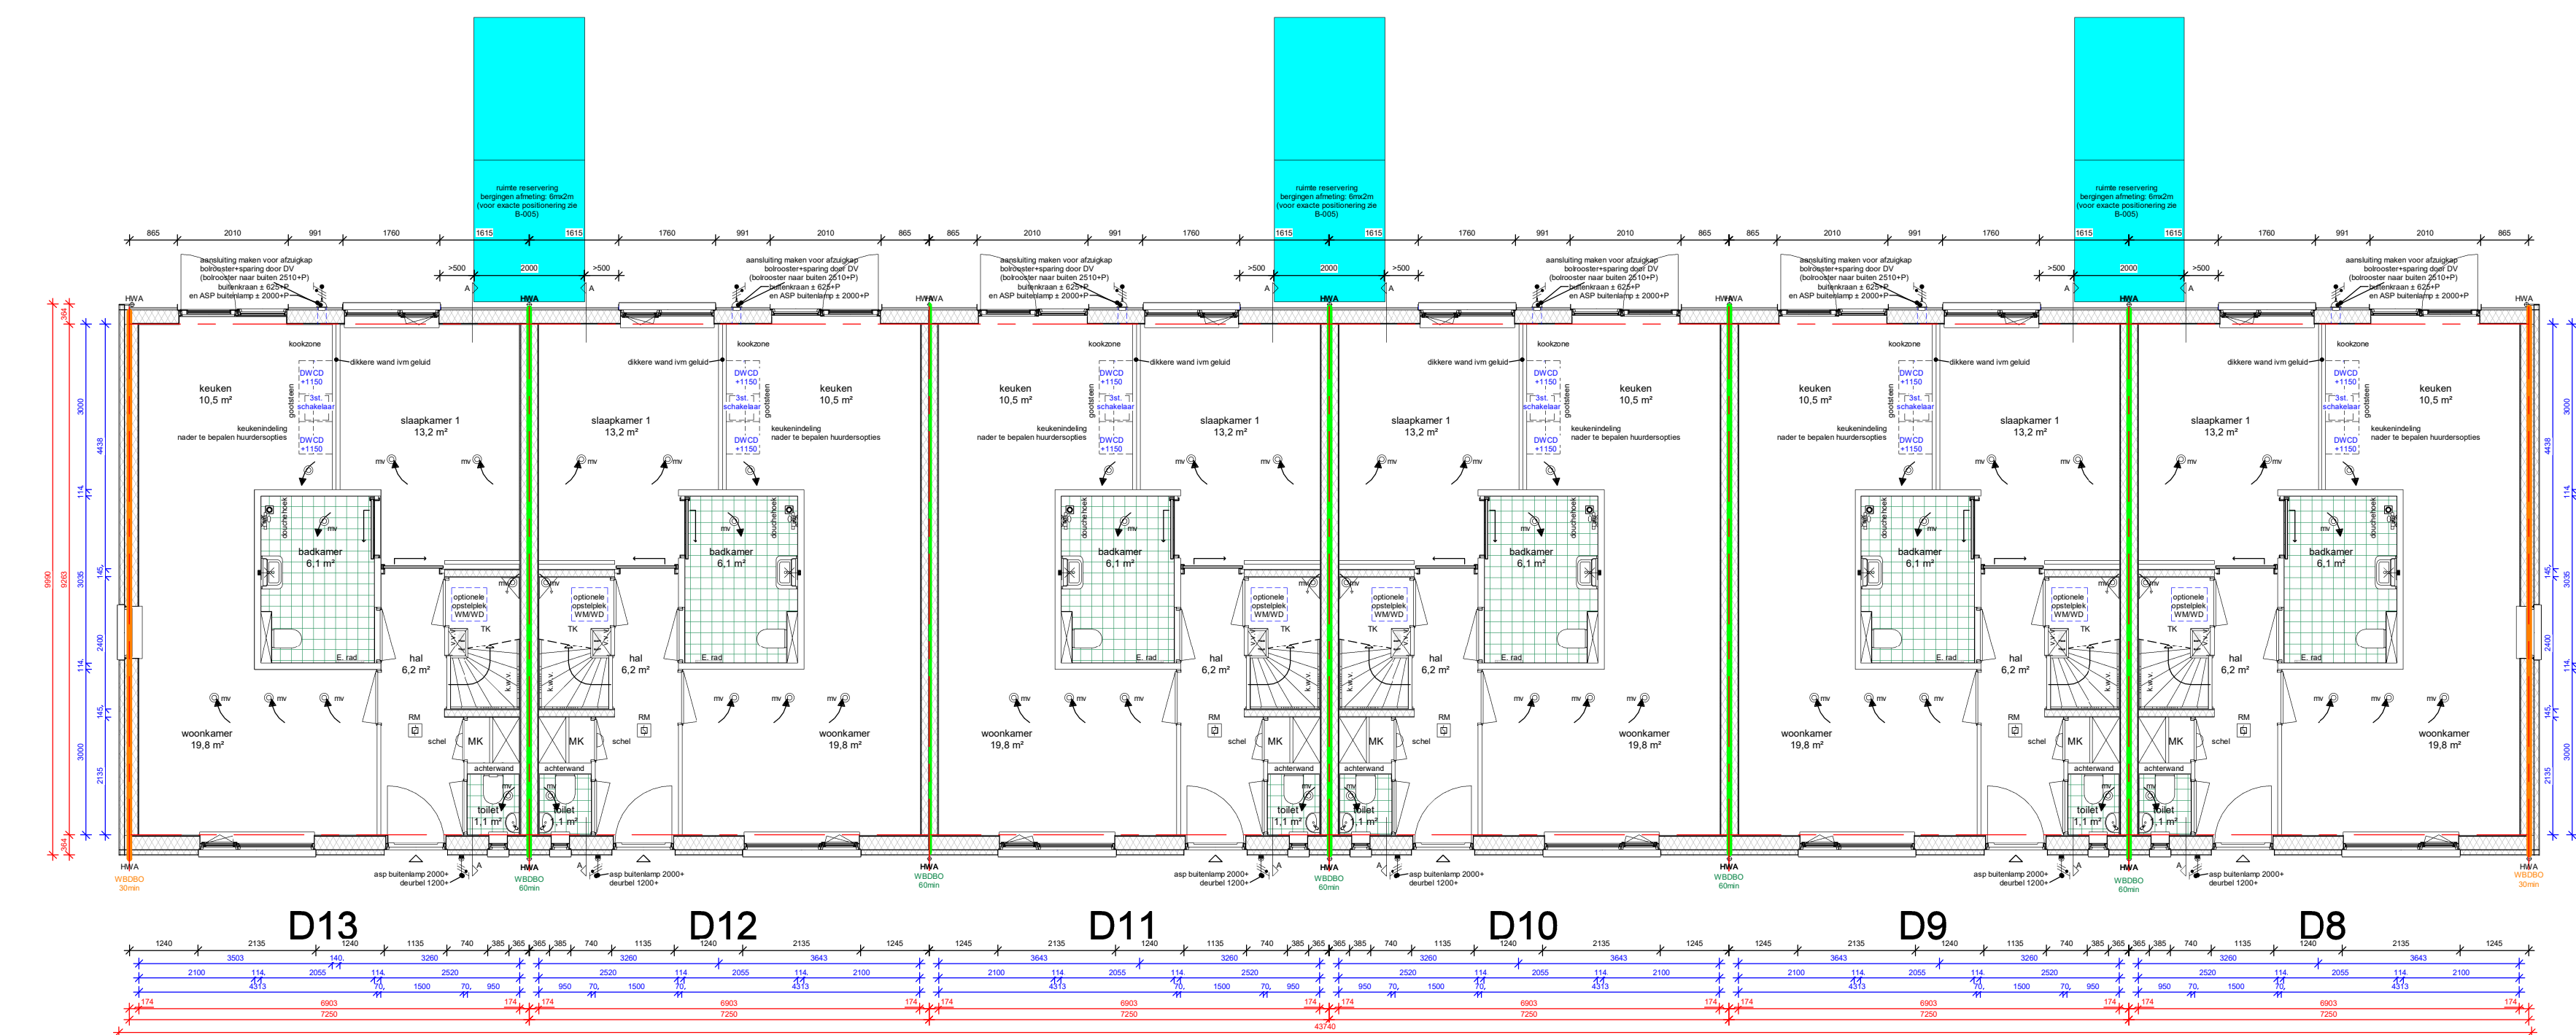

begane grond

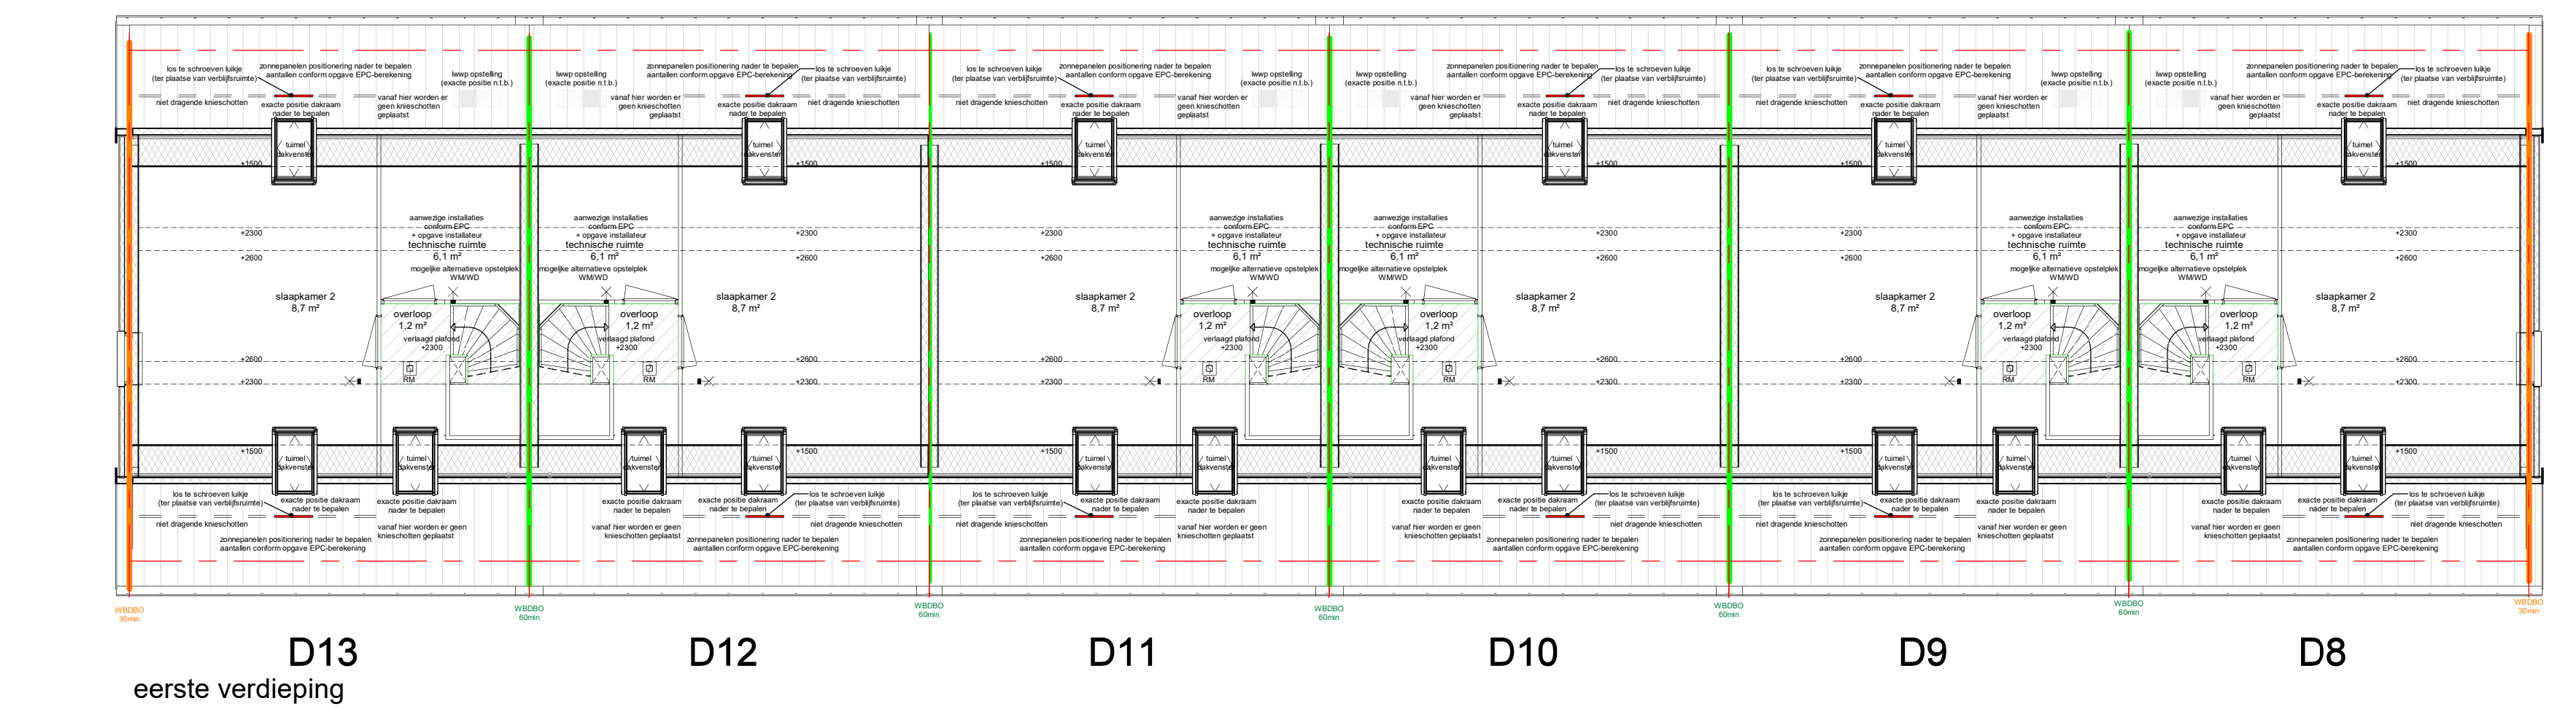

eerste verdieping

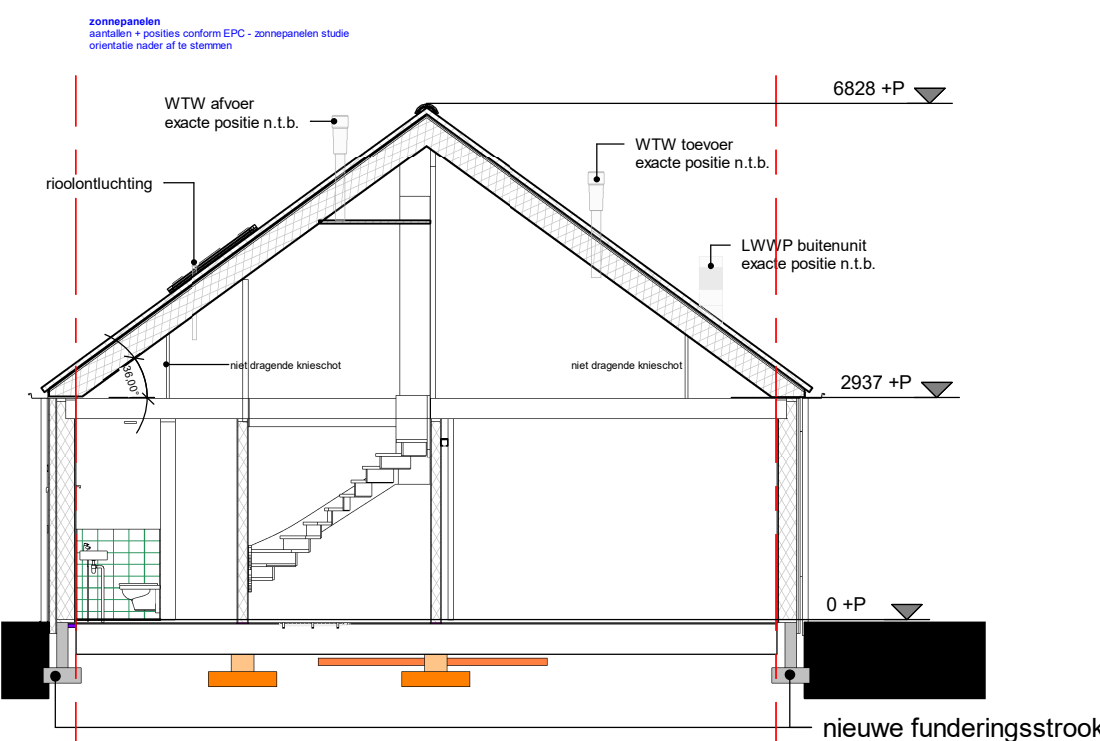

Doorsnede A-A

- aanvullende informatie:**
- positionering voordeuren en blokken indelingen conform B-005 21-09 V3
 - voor bergingen zie situatietekening B-005
 - let op kleuren als BASIS aangehouden
 - voor kleur- en materiaalstaat zie document: B-004

DURA VERMEER <i>Waar maken van ambities</i> Dura Vermeer Bouw Hengelo BV Boornlaanweg 60 7556 PJ Hengelo Postbus 877 7550 AW Hengelo Telefoon: (074) 255 02 55 E-mail: hengelo.bouw@dura-vermeer.nl	tek. nr. : B-001.4	fase :	omgevingsvergunning
	getuigen :	datum :	25/05/2020
	getekend :	gewijzigd :	29/10/2020
	afmeting : A1	wijzigingsnummer :	v1
project :	Sité - Drempt 37 won. D13 t/m D8 - (6 won.) Dreef		
onderdeel :			
		schaal :	1:100
		status :	definitief
		projectnummer :	8199