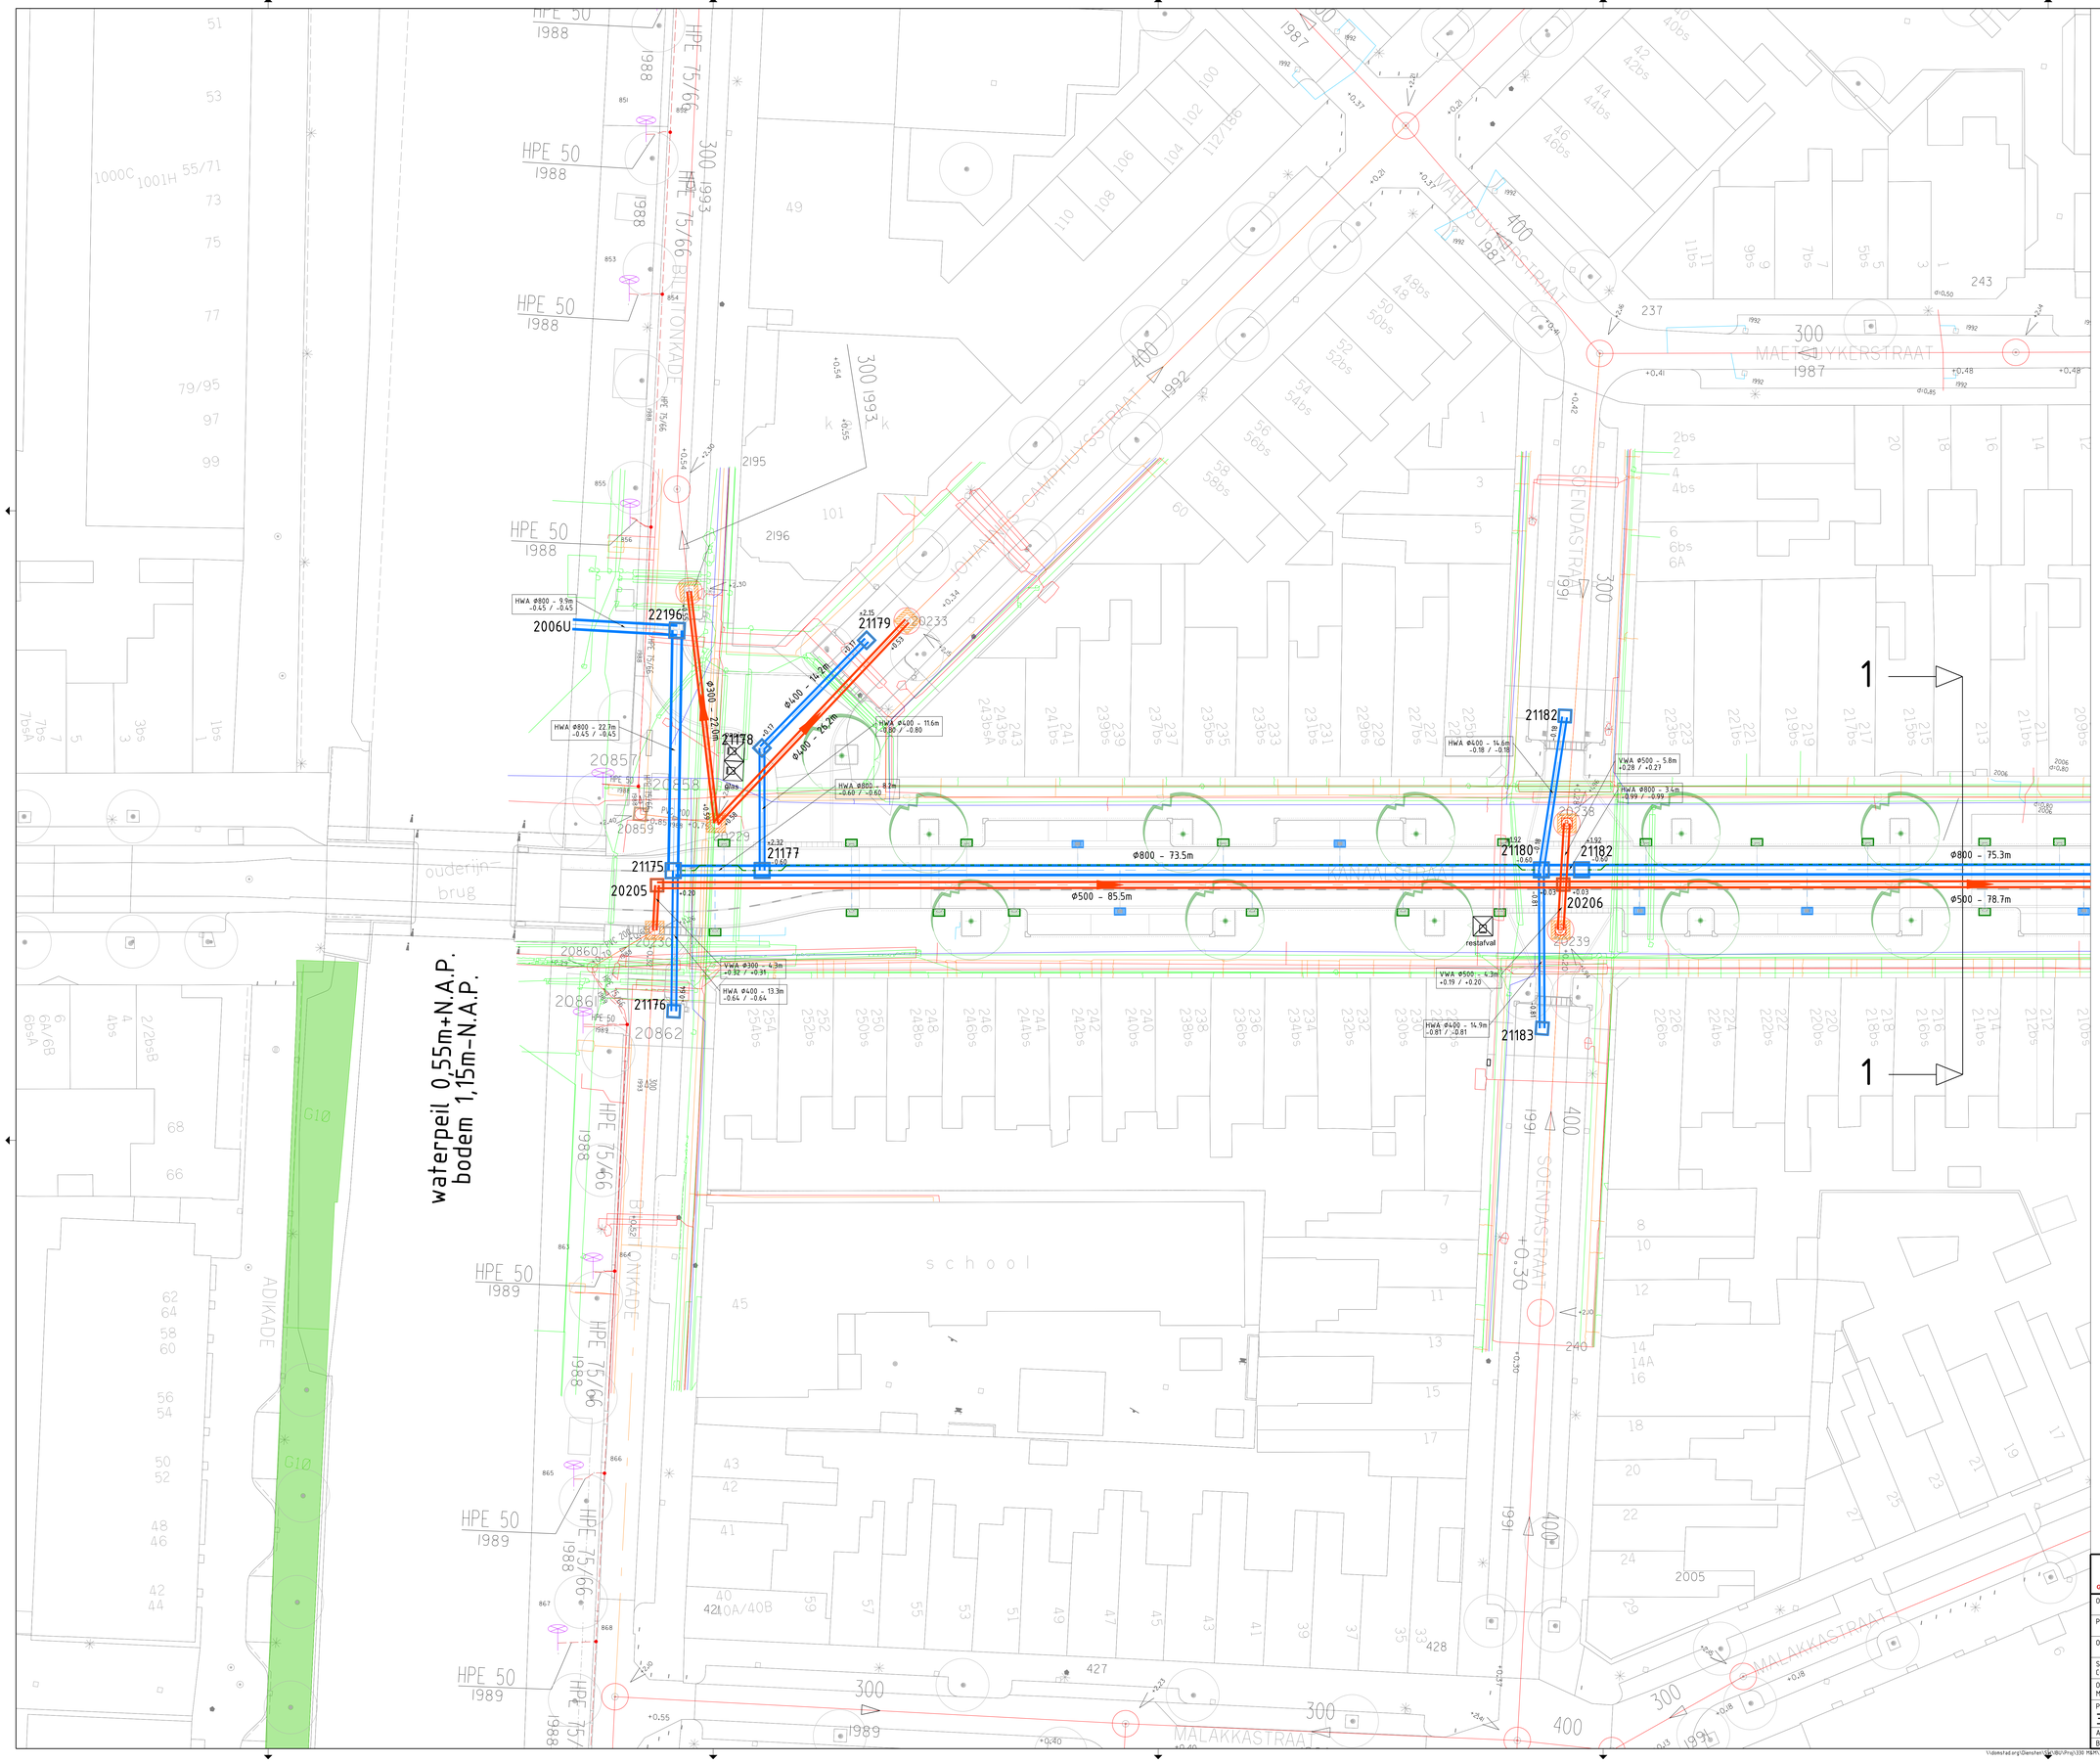

LEGENDA

Kabels & Leidingen

- Gas Ld
- Gas Hd
- Water
- Elektriciteit laagspanning (Lls)
- Elektriciteit middenspanning 10 kV / 20 kV (Ms)
- Data Telecom Gemeente Utrecht / Provincie Utrecht en diverse bedrijven (KPN, Ziggo, Eurofiber enz.)

LEGENDA

Maten in meters tenzij anders aangegeven
Hoogtematen in meters t.o.v. NAP

Algemeen

- Kadastrale grens

Bestaand

- Boom
- Bestaande inspectieput wordt blinde put

Riool:

455 — Putnummer
+1.71 — Putdekselhoogte
-0.08 — Stroomrichting
500 — Diameter riolleiding
1958 — Rioolleiding
Jaar van aanleg
b.o.b.-maat
Inspectieput

Aan te brengen

Vuilwaterriool

V01 — Putnummer
+1.50 — Putdekselhoogte
Φ500 - 50.0m — Materiaal rioolleiding beton, diameter in mm en strenglengte
-1.94 — Rioolleiding (met afmeting ingetekend)
b.o.b.-maat
Inspectieput

Hemelwaterriool:

01 — Putnummer
+1.50 — Putdekselhoogte
Φ600 - 50.0m — Materiaal rioolleiding beton, diameter in mm en strenglengte
-1.94 — Rioolleiding (met afmeting ingetekend)
b.o.b.-maat
Inspectieput
Hemelwaterkolk (type nader te bepalen)
Kolkaansluitleiding Ø125mm

Infiltratie/drainage:

Infiltratieleiding Ø160mm
Infiltratiekolk (type nader te bepalen)

Gemeente Utrecht

Stadsbedrijven

Stadsingenieurs
Bezoekadres: Stadsplatform 1
Postbus 8171, 3503 RJ Utrecht
Telefoon: 030-286 4243
Mail: stadsingenieurs@utrecht.nl

Opdrachtgever: Gemeente Utrecht			
Project: Rioolvervanging Kanaalstraat - Damstraat			
Onderdeel: Nieuwe Riolering Kanaalstraat			
Status: CONCEPT	Fase: BESTEK	Behoort bij: -	Schaal: 1:200
Opsteller: M. Zeekendorf	Goedgekeurd en vrijgegeven: E. van Haren	Paraaf:	Datum: 10-11-2021 / Formaat: A0
Projectnummer: 330.0141	Tekeningnummer: 330.0141	Bladnummer: 1	Aantal bladen: 4 / Wijziging:
Auteursrechten voorbehouden		Documentnr:	Plotdatum: 10-11-2021
Bestandsnaam: \\domestadsrg\Diensten\GA\BU\Proj\330 M&M\330.0141\02.10.003 Kanaalstraat BV\FO\05 Ontwerpfase\5.3 Rioolontwerp\330.0141\02.100.010-06 20210819 Rioolvervanging Kanaalstraat Lombok-Damstraat.dgn			

\\domestadsrg\Diensten\GA\BU\Proj\330 M&M\330.0141\02.10.003 Kanaalstraat BV\FO\05 Ontwerpfase\5.3 Rioolontwerp\330.0141\02.100.010-06 20210819 Rioolvervanging Kanaalstraat Lombok-Damstraat.dgn