


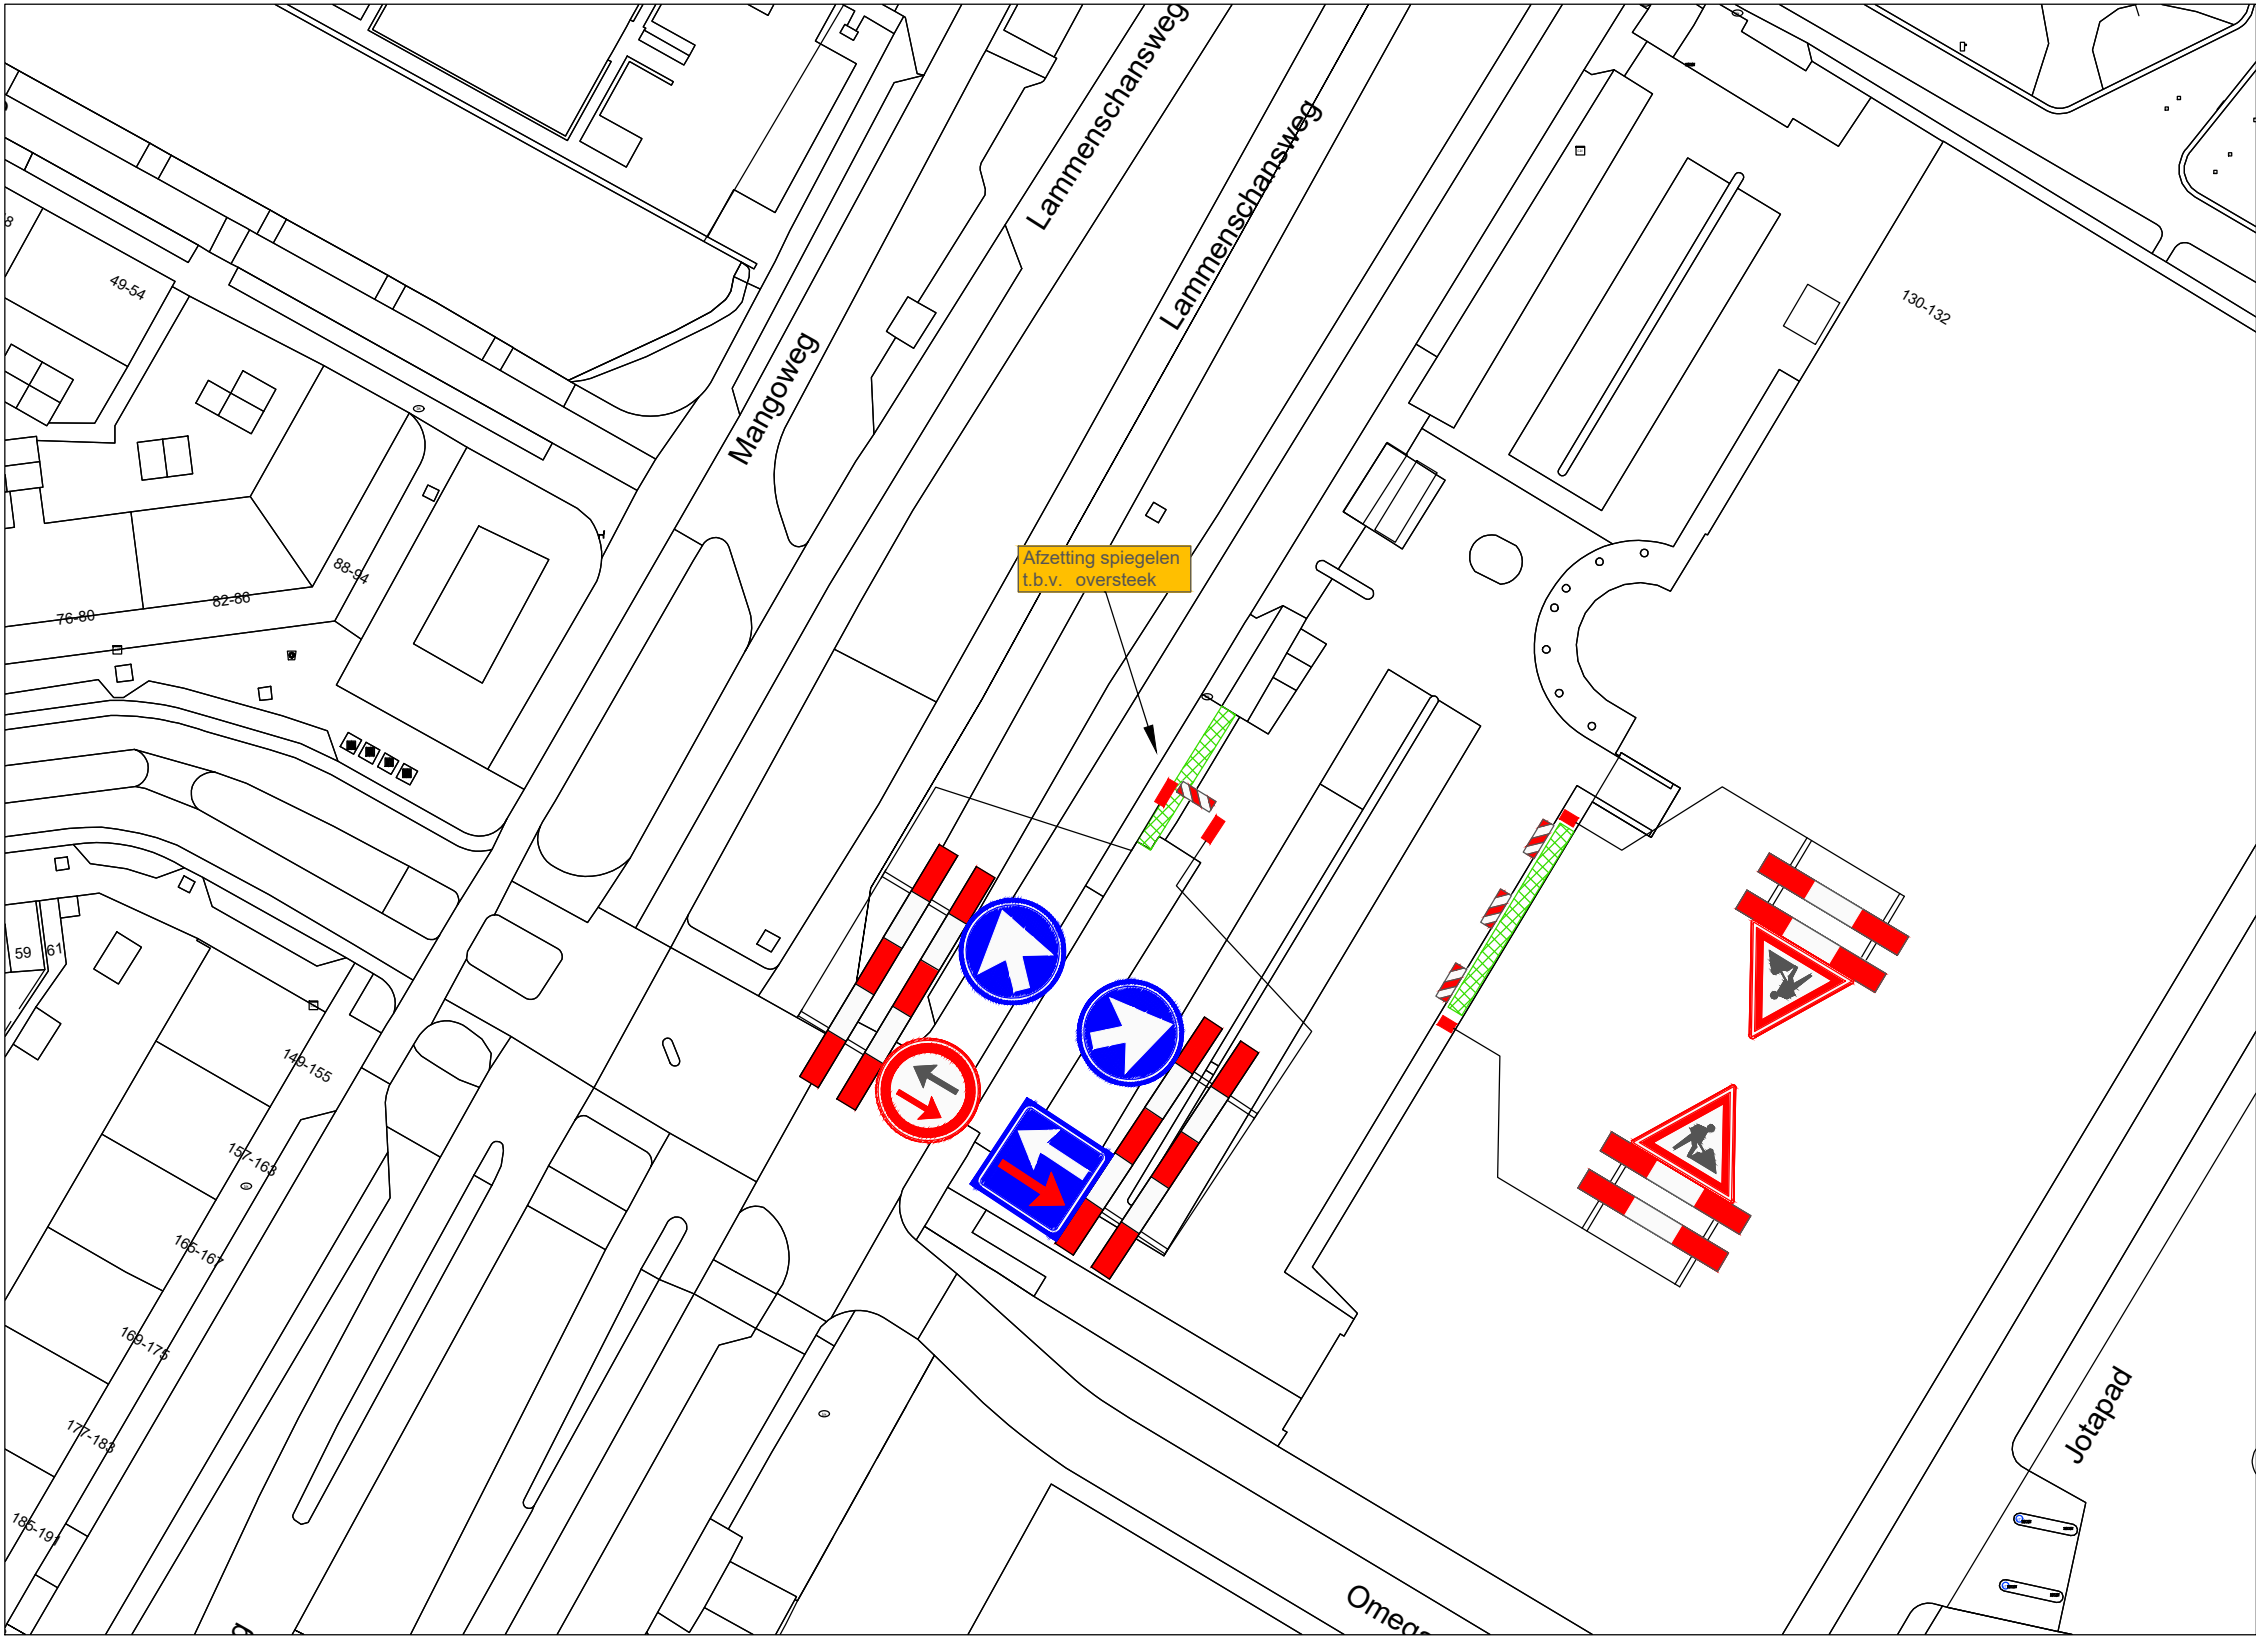

VERKLARING

- Werkvak
- Schrikhek
- Geleidebaken / Verkeerskegel


Behoort bij beschikking van  
Burgemeester en Wethouders  
van Leiden



BV.Z22/3393257

- afplakken/afkruisen conflicterende bewegwijzering en bebording
- de locatie van bebording is indicatief, de exacte locatie wordt op het werk bepaald
- minimale rijstrookbreedte is 3,50 meter

LOCATIE

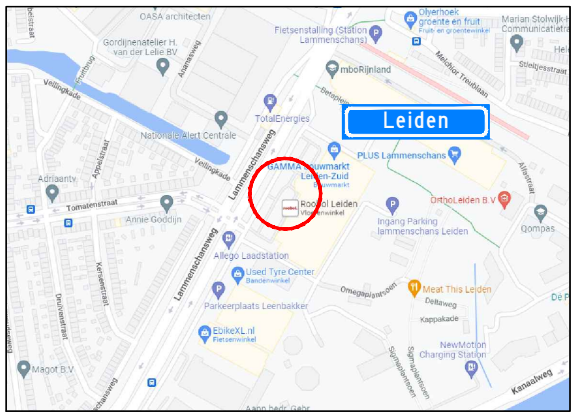

|                                                       |                   |           |          |              |          |                |                                     |   |                                   |
|-------------------------------------------------------|-------------------|-----------|----------|--------------|----------|----------------|-------------------------------------|---|-----------------------------------|
| Project: Werkzaamheden Lammenschansweg 130G te Leiden |                   |           |          |              |          | Opdrachtgever: |                                     |   |                                   |
| Onderdeel: Afzetting t.b.v. civiele werkzaamheden     |                   |           |          |              |          |                |                                     |   |                                   |
|                                                       |                   | A         | 22-05-22 | Concept      |          | A. Mujic       | A. Mujic                            | <div>Zwambag Verkeerstechniek<br/>Lakerveld 41<br/>4128 LE Lexmond<br/>tel: 0347-443000<br/>E-mail: info@zwambagverkeerstechniek.nl</div> |                                   |
| Formaat:<br>A3L                                       | Schaal:<br>n.v.t. | Wijziging | Datum    | Omschrijving | Tekenaar | Controle       | Tekening nummer:<br>22.043.413A01-A | Project nummer:   | Referentie opdrachtgever: 2202168 |