

b.k. terrasmuur = 870mm + vloerpeil

meiselswerk tot of meer veld

b.k. terrasmuur = 870mm + vloerpeil

meiselswerk vrij hangend boven meer veld

5573

3123

1072 390

4791

350

0.18 terras

4192

3033

103


1169

290


393

1278

290

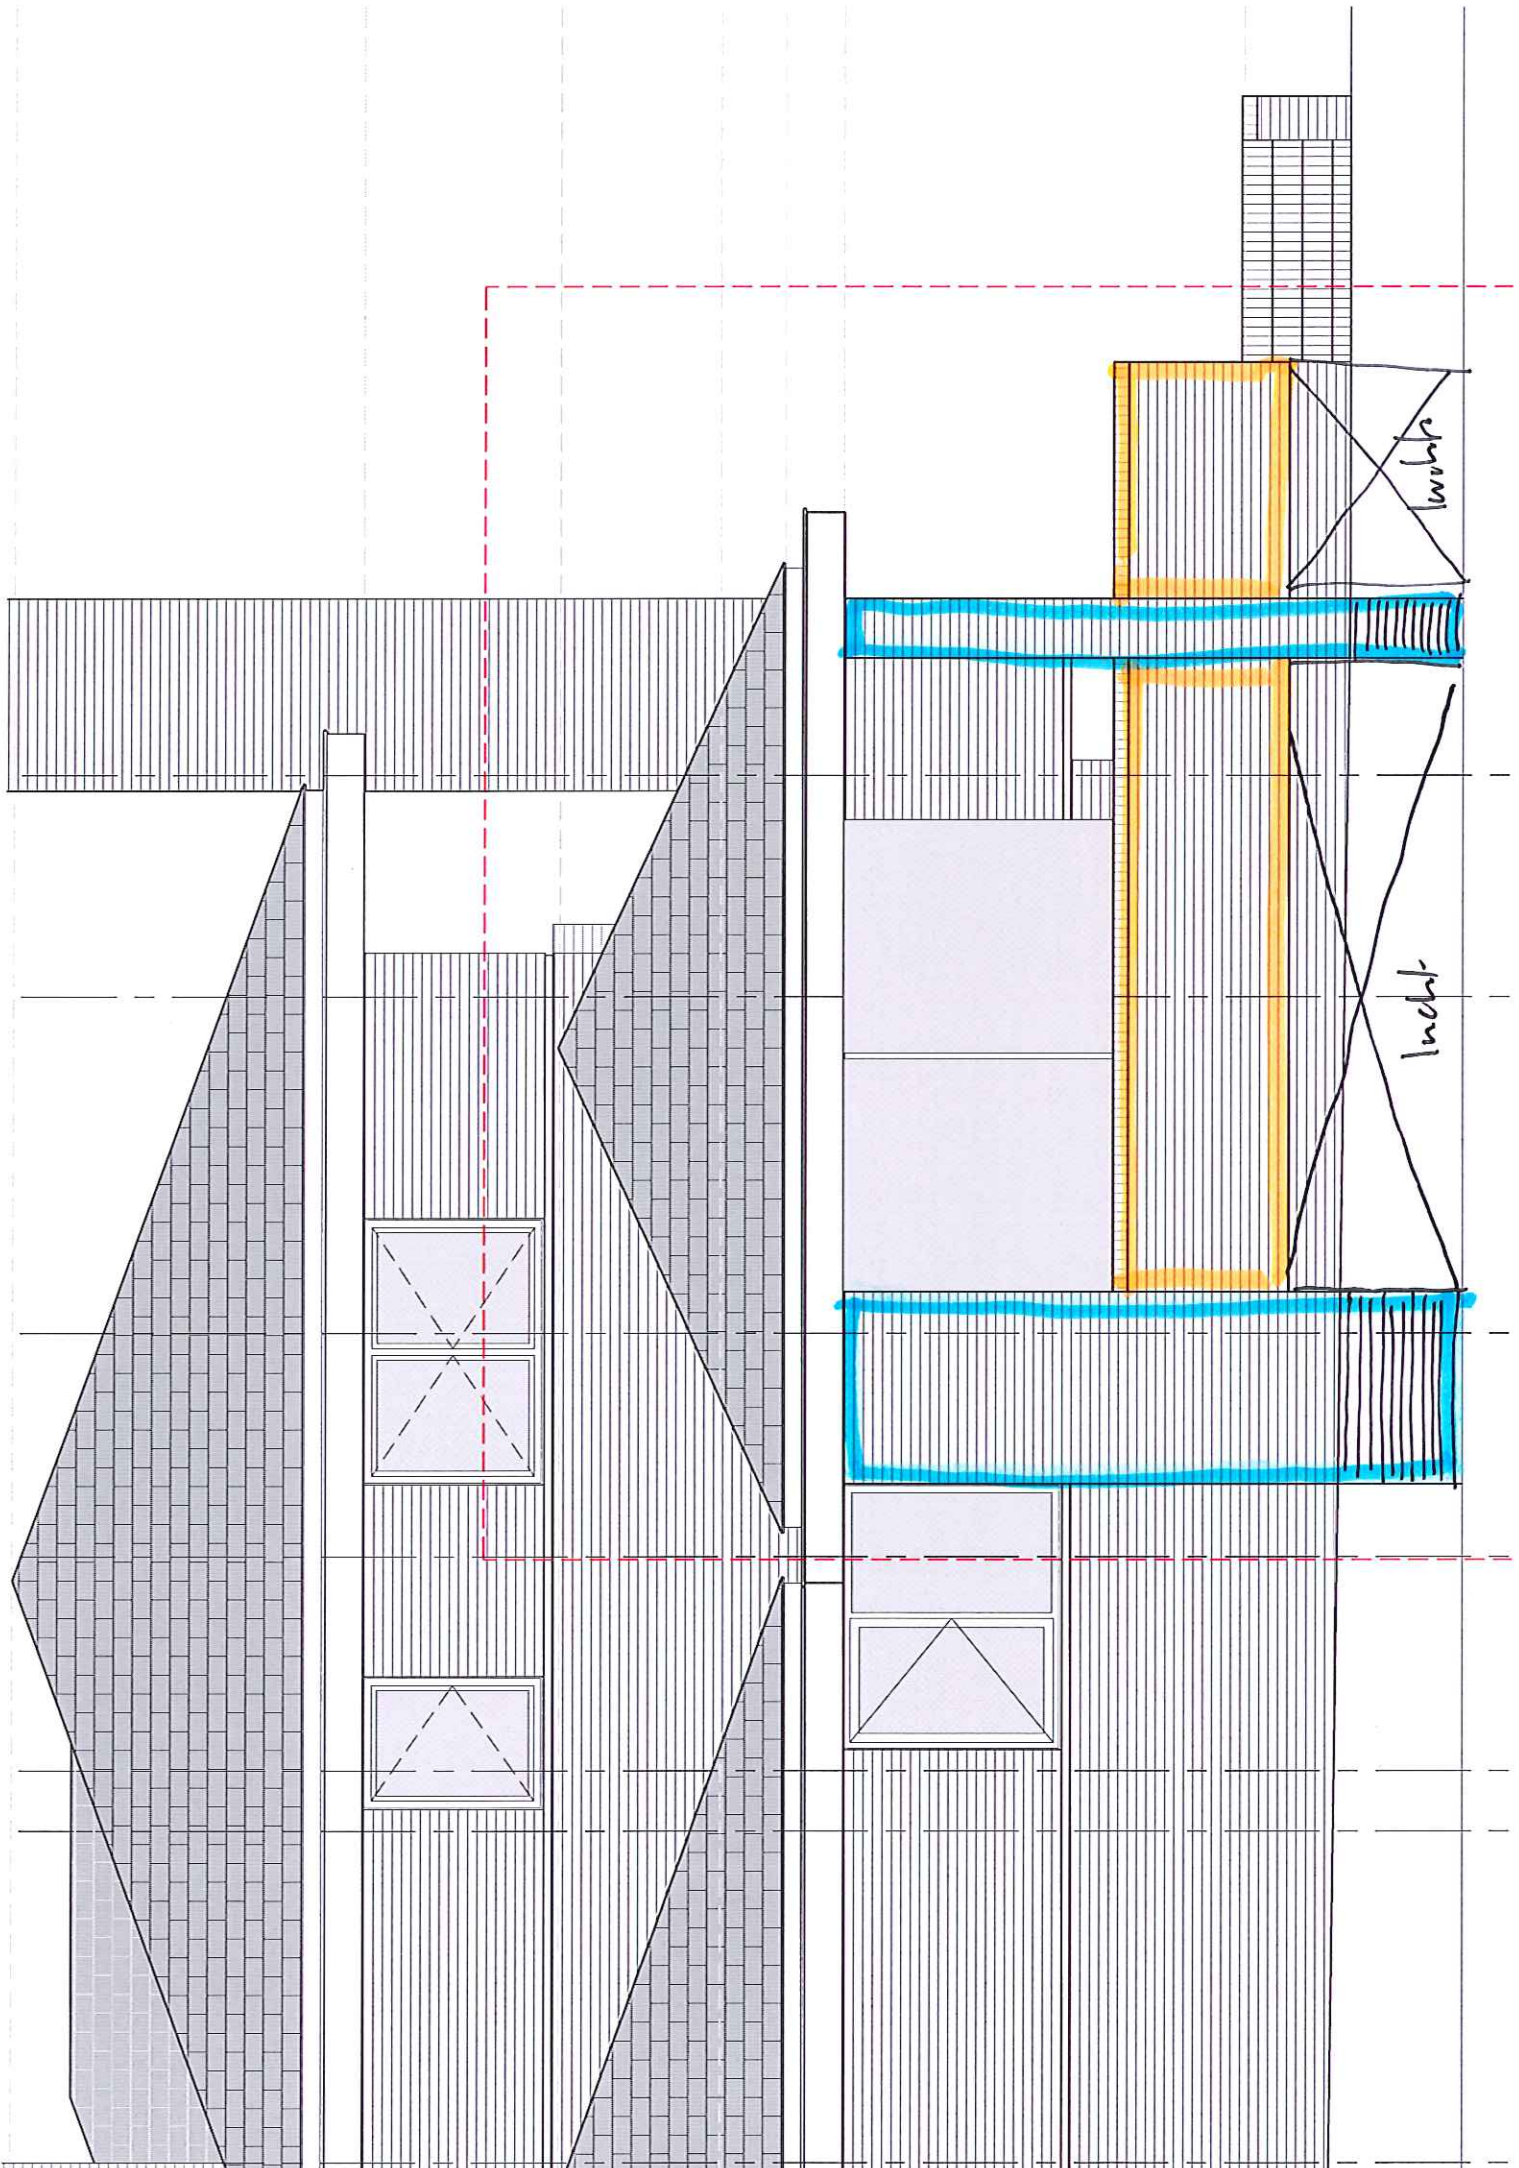


AANVRAAG OMGEVINGSVERGUNNING

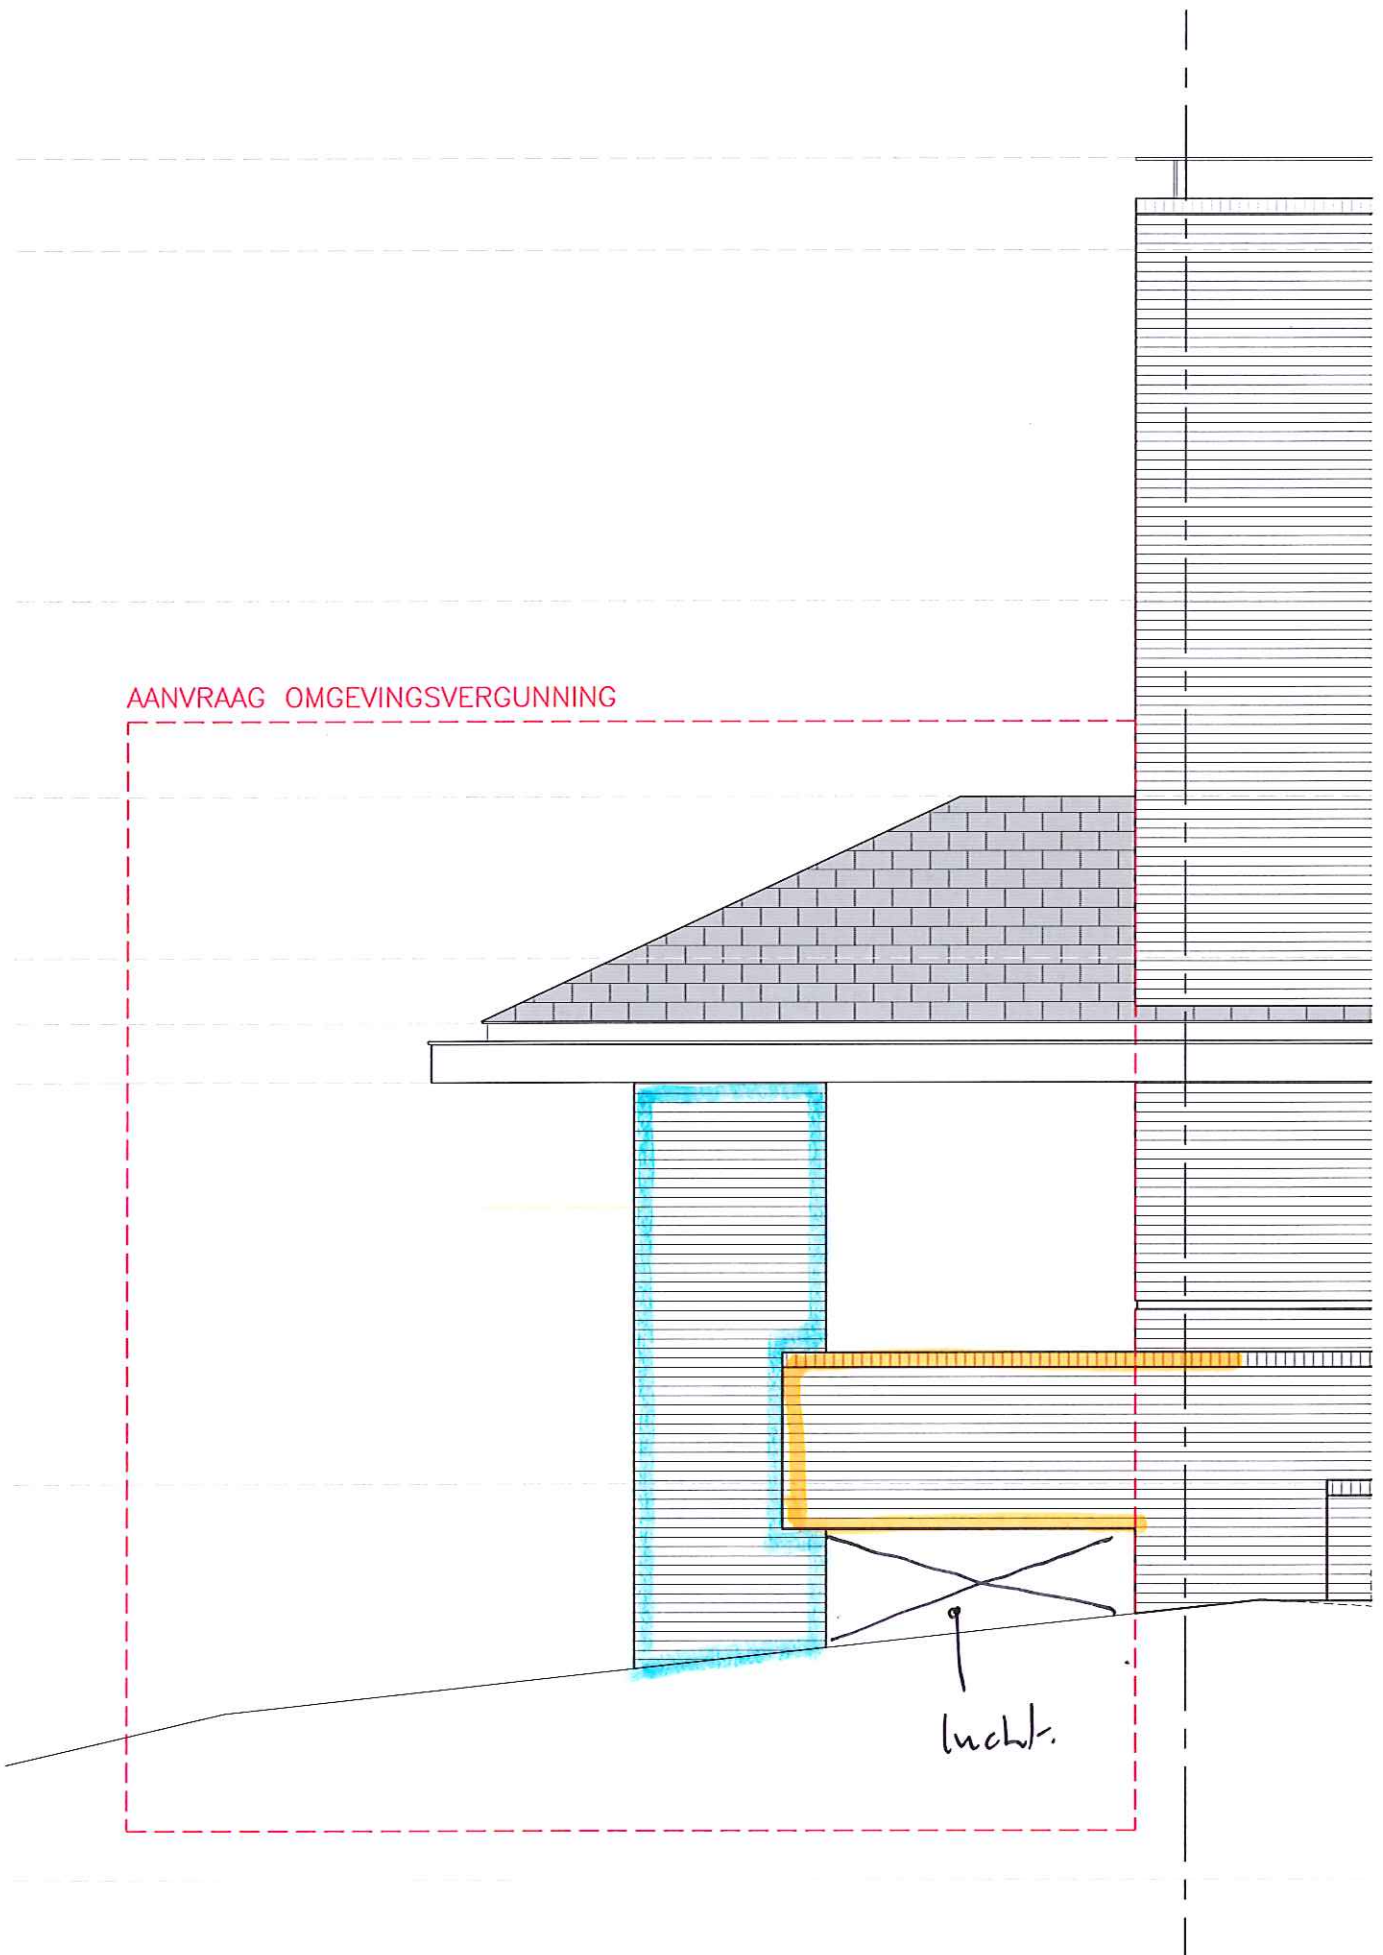

lucht.



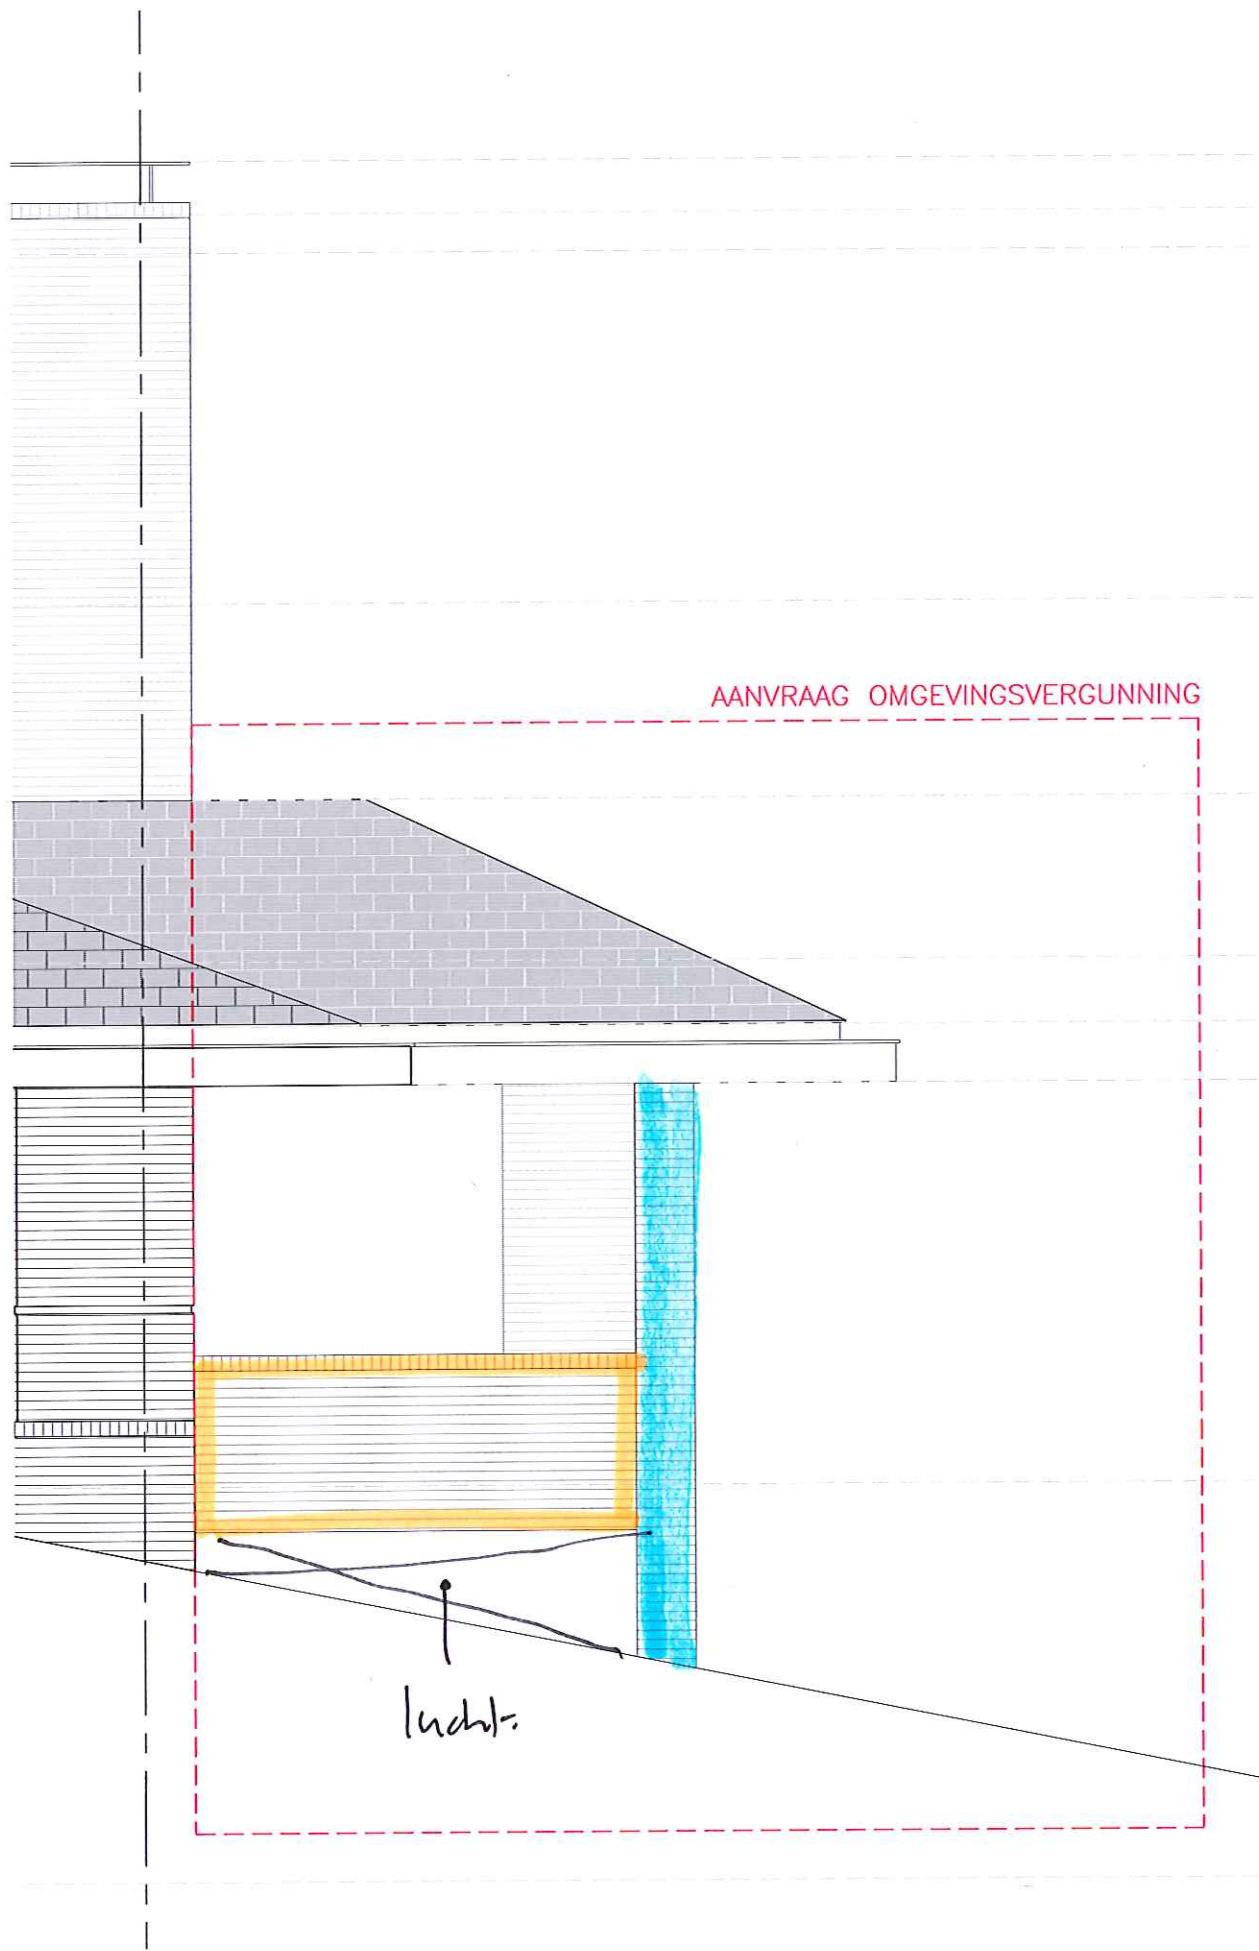

AANVRAAG OMGEVINGSVERGUNNING

licht