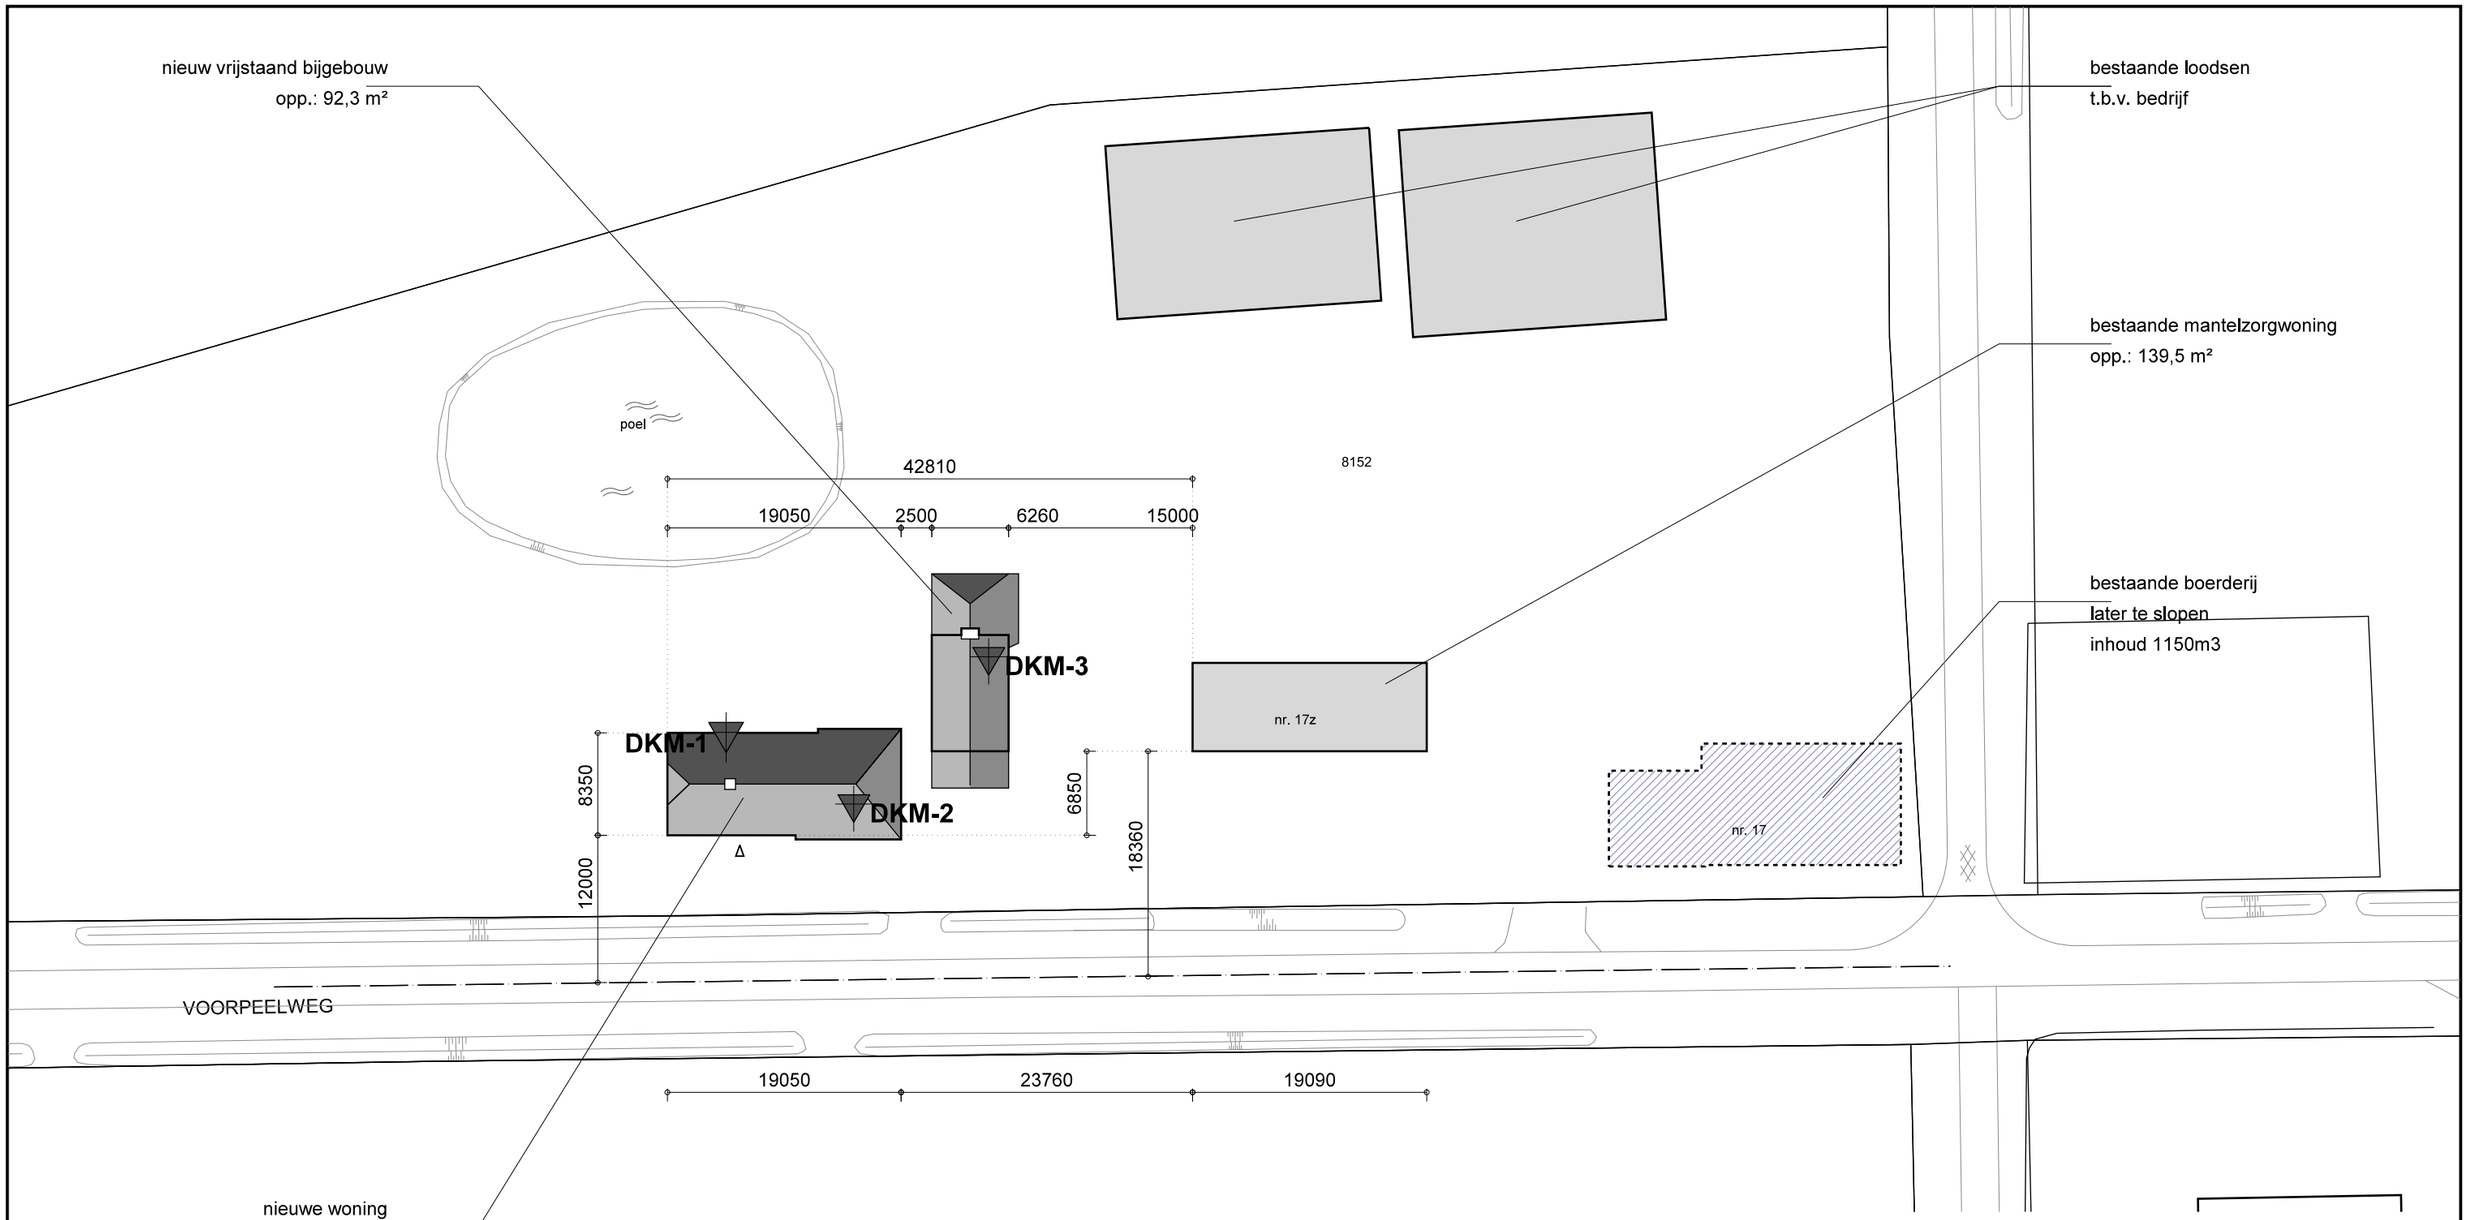


Projekt: Nieuwbouw boerderijwoning, Voorpeelweg 17 te Deurne
Aanvraag omgevingsvergunning, terreininrichting

Opdrachtgever: [redacted]
Voorpeelweg 17
5754 RH Deurne

[redacted]

| | | | |
|---|---|---|---|
| gewijzigd: | schaal: | 1:500 | |
| a: | get.: | [redacted] | |
| b: | datum: | 14-04-2022 | |
| c: | projekt: | 721001 | |
| d: | blad: | | |
| e: | AO-0 | | |
| f: | | | |