

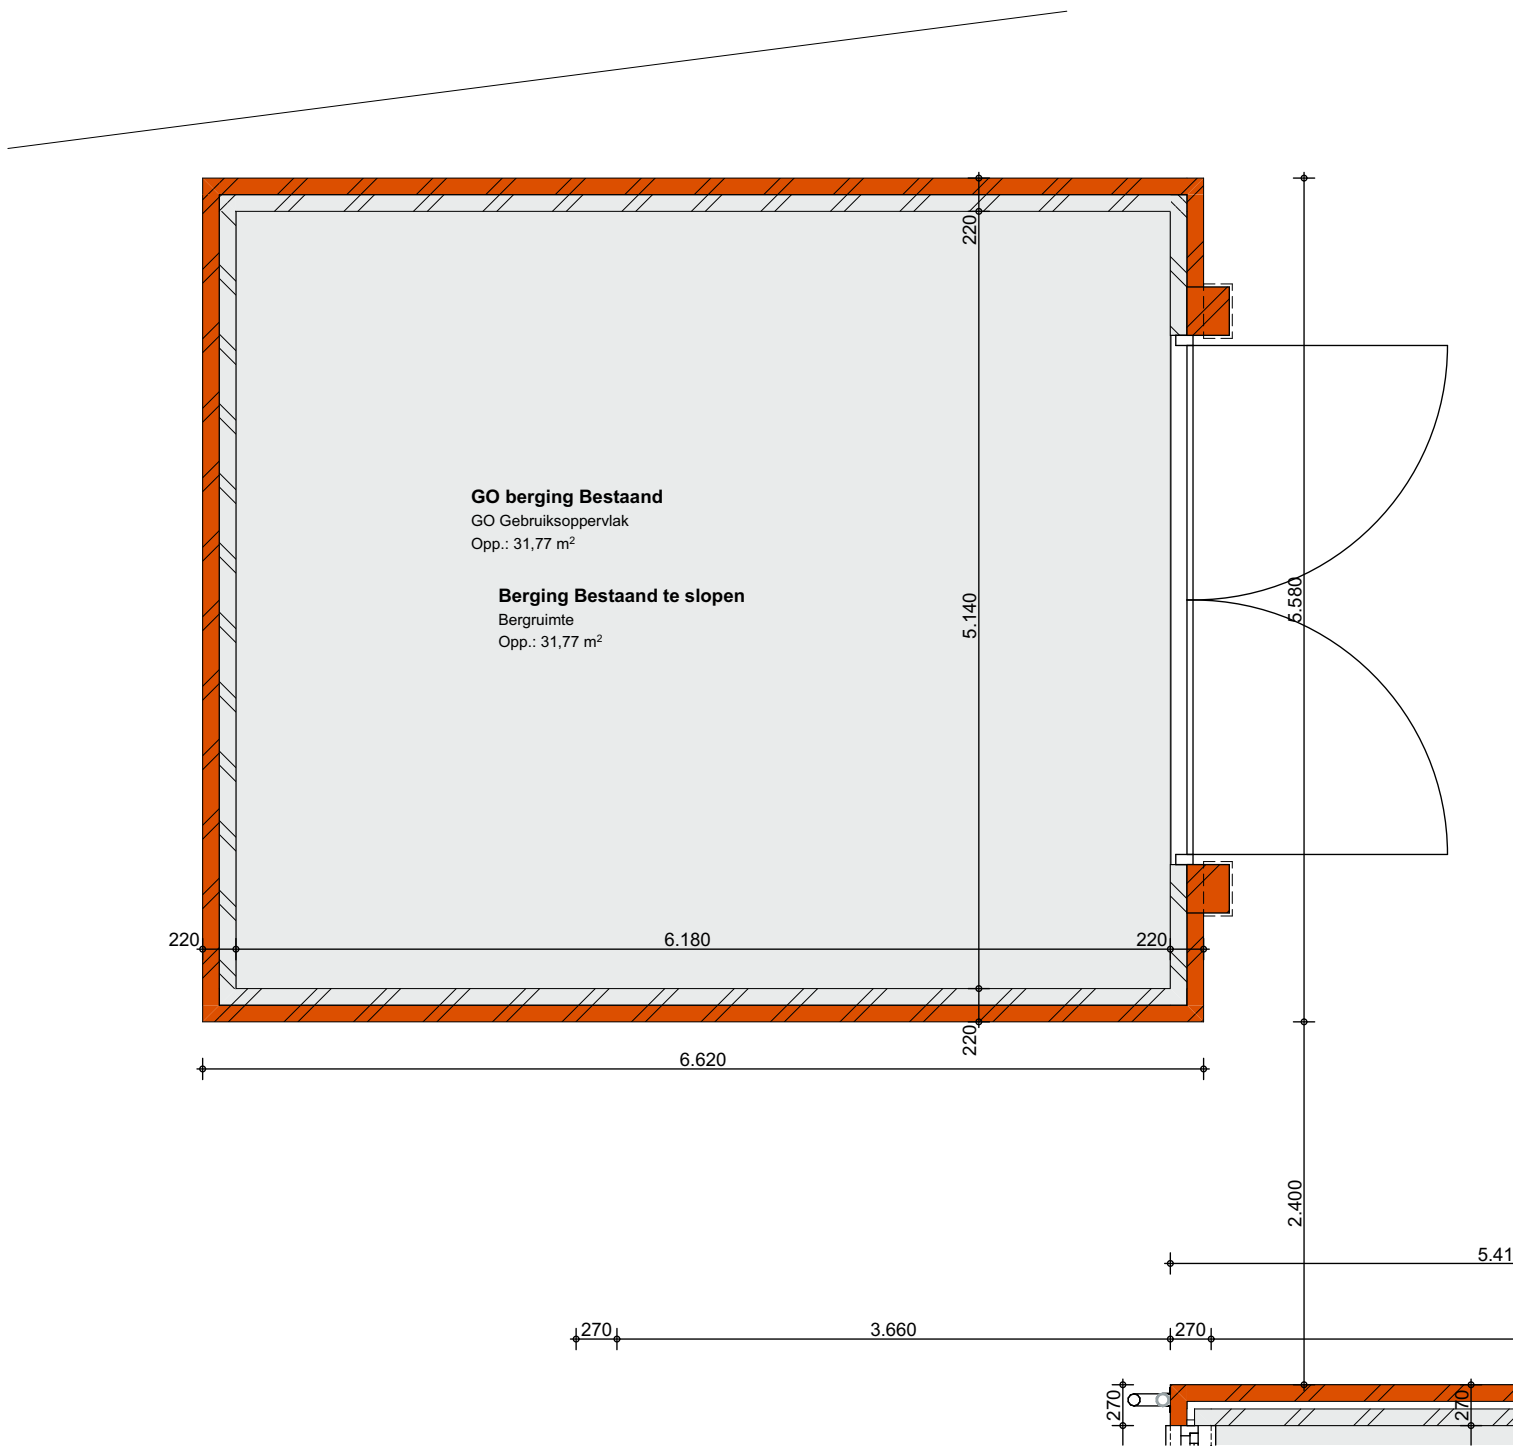


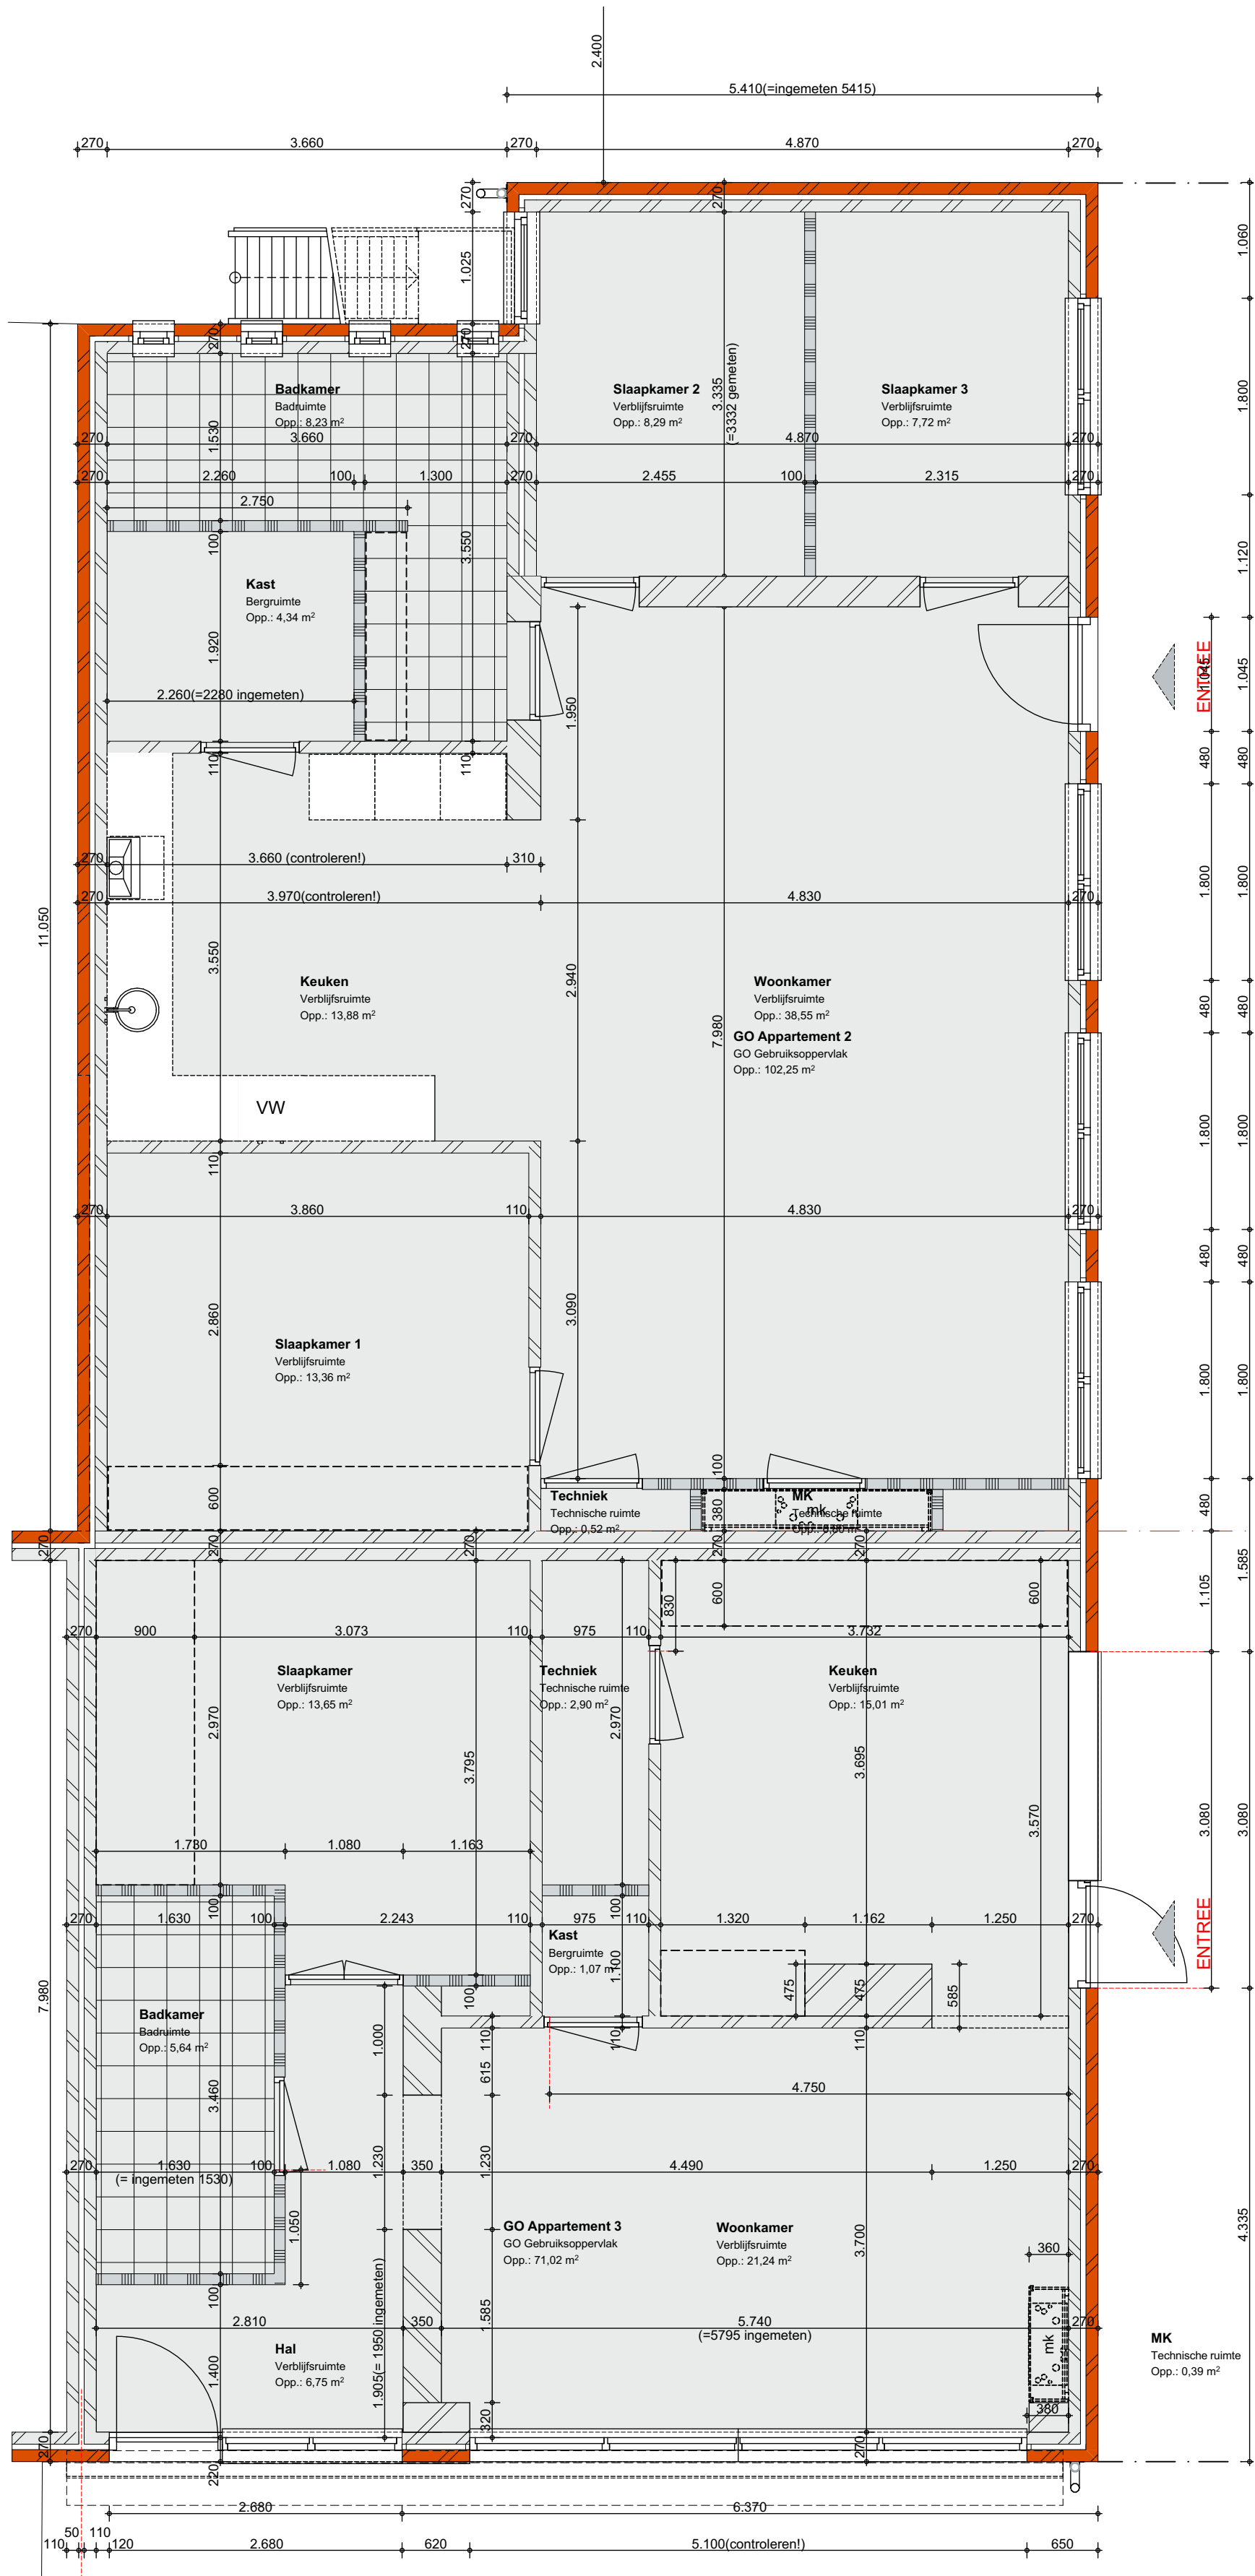


Berging Bestaand gesitueerd achter pand 1:50

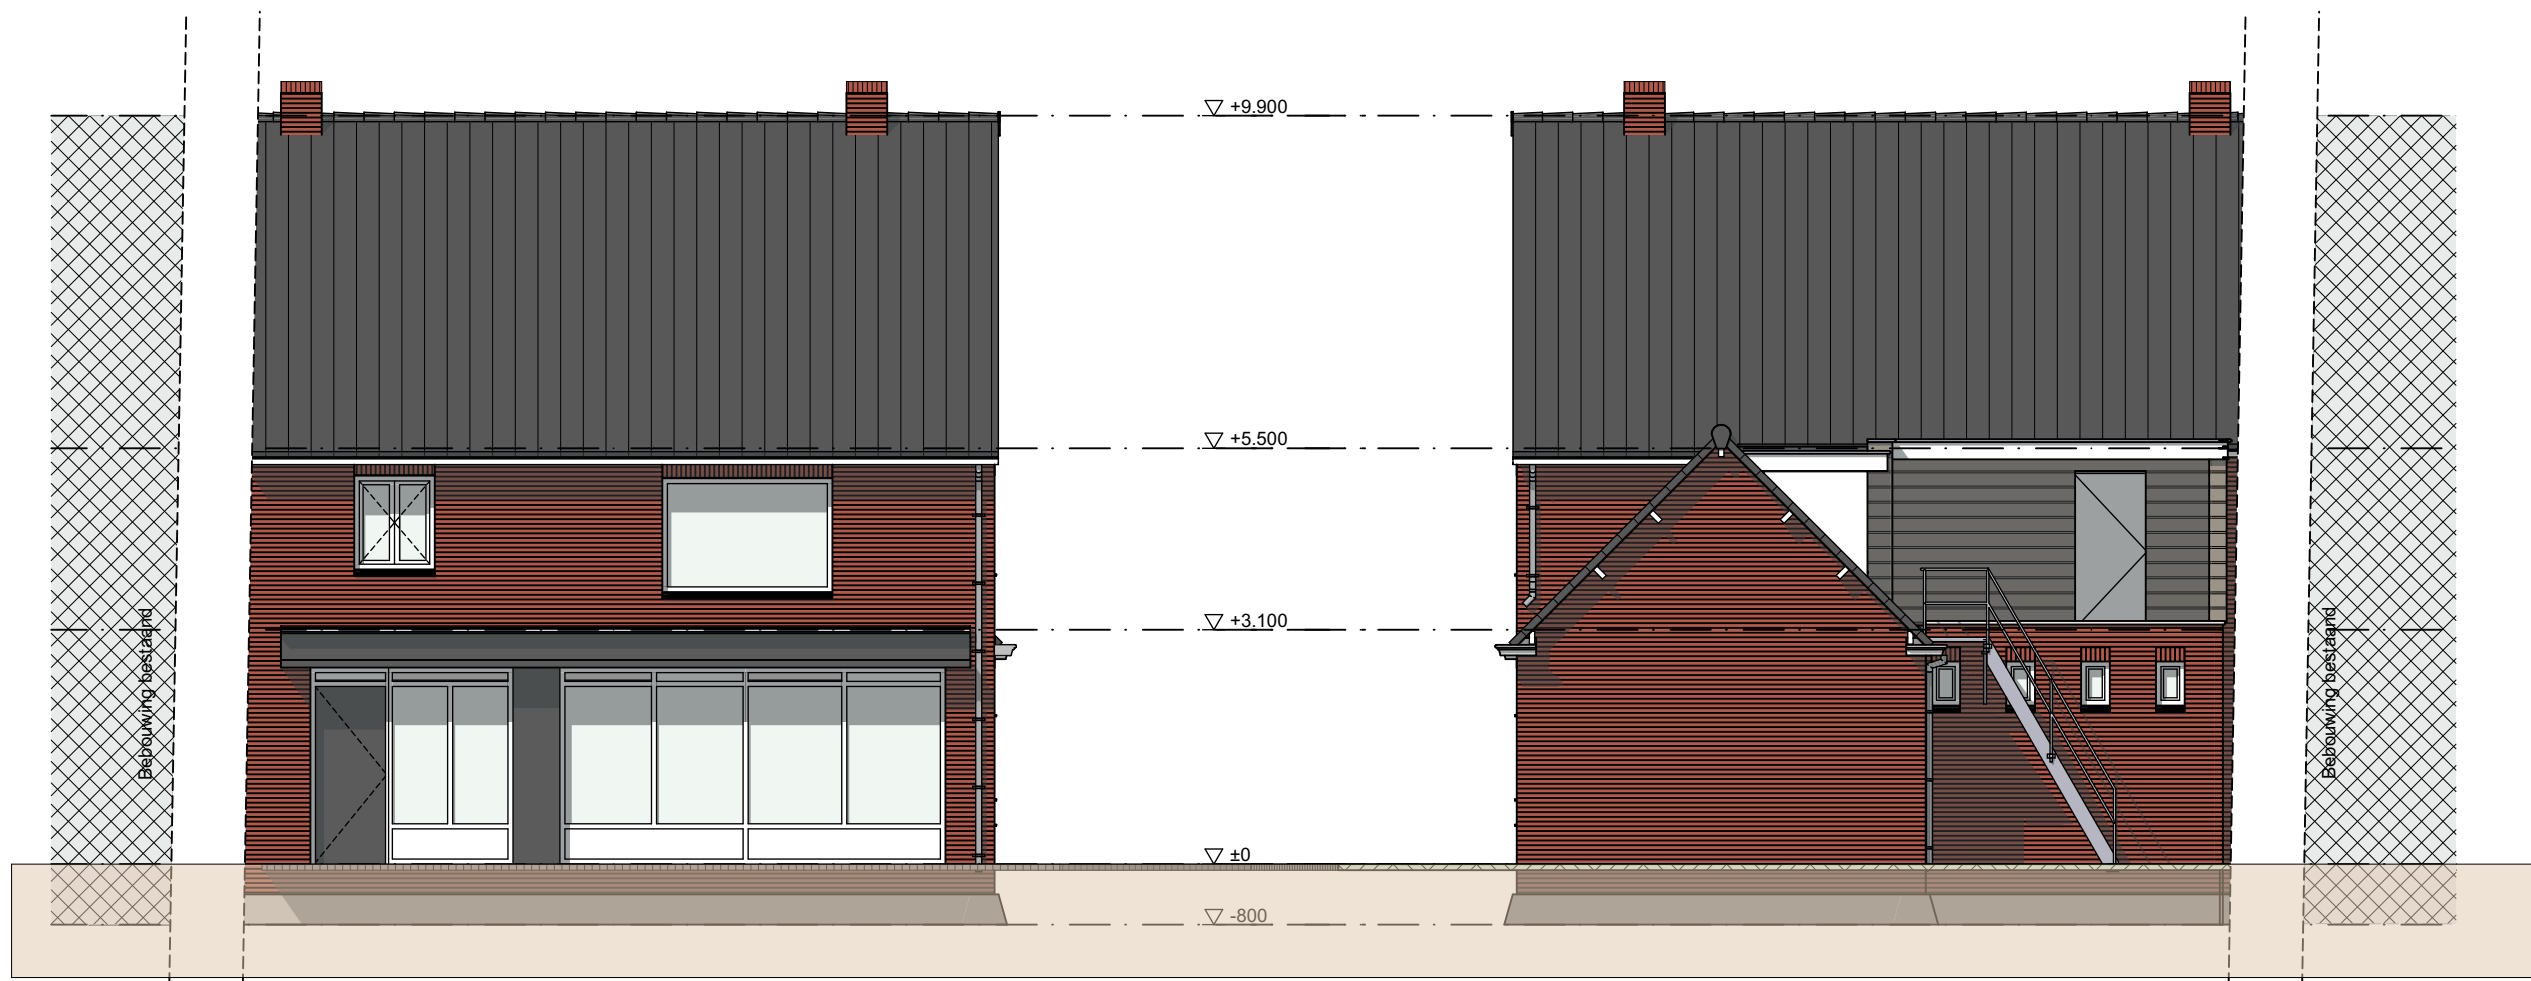


Voorgevel - BESTAAND 1:100

Achtergevel - BESTAAND 1:100

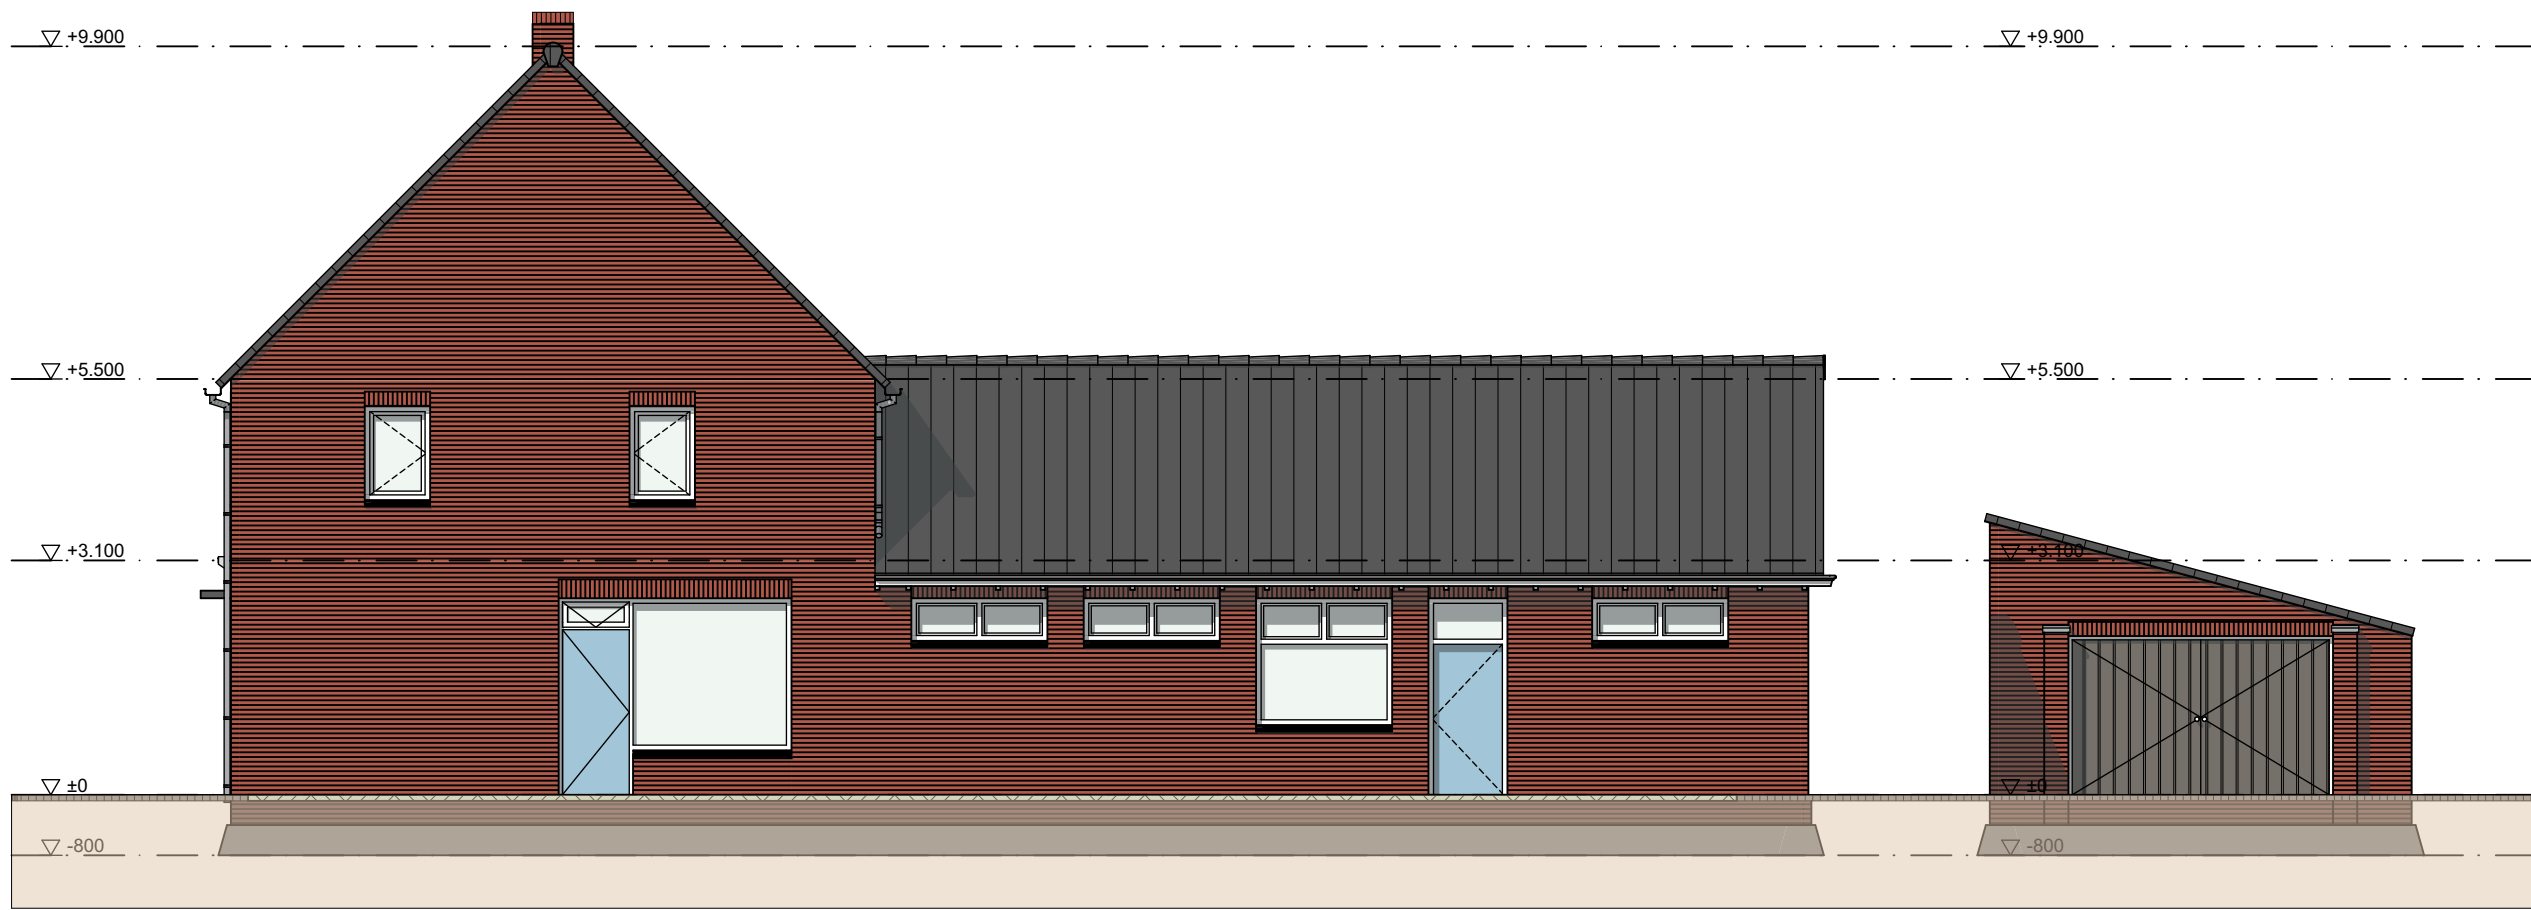

Rechtergevel - BESTAAND 1:100

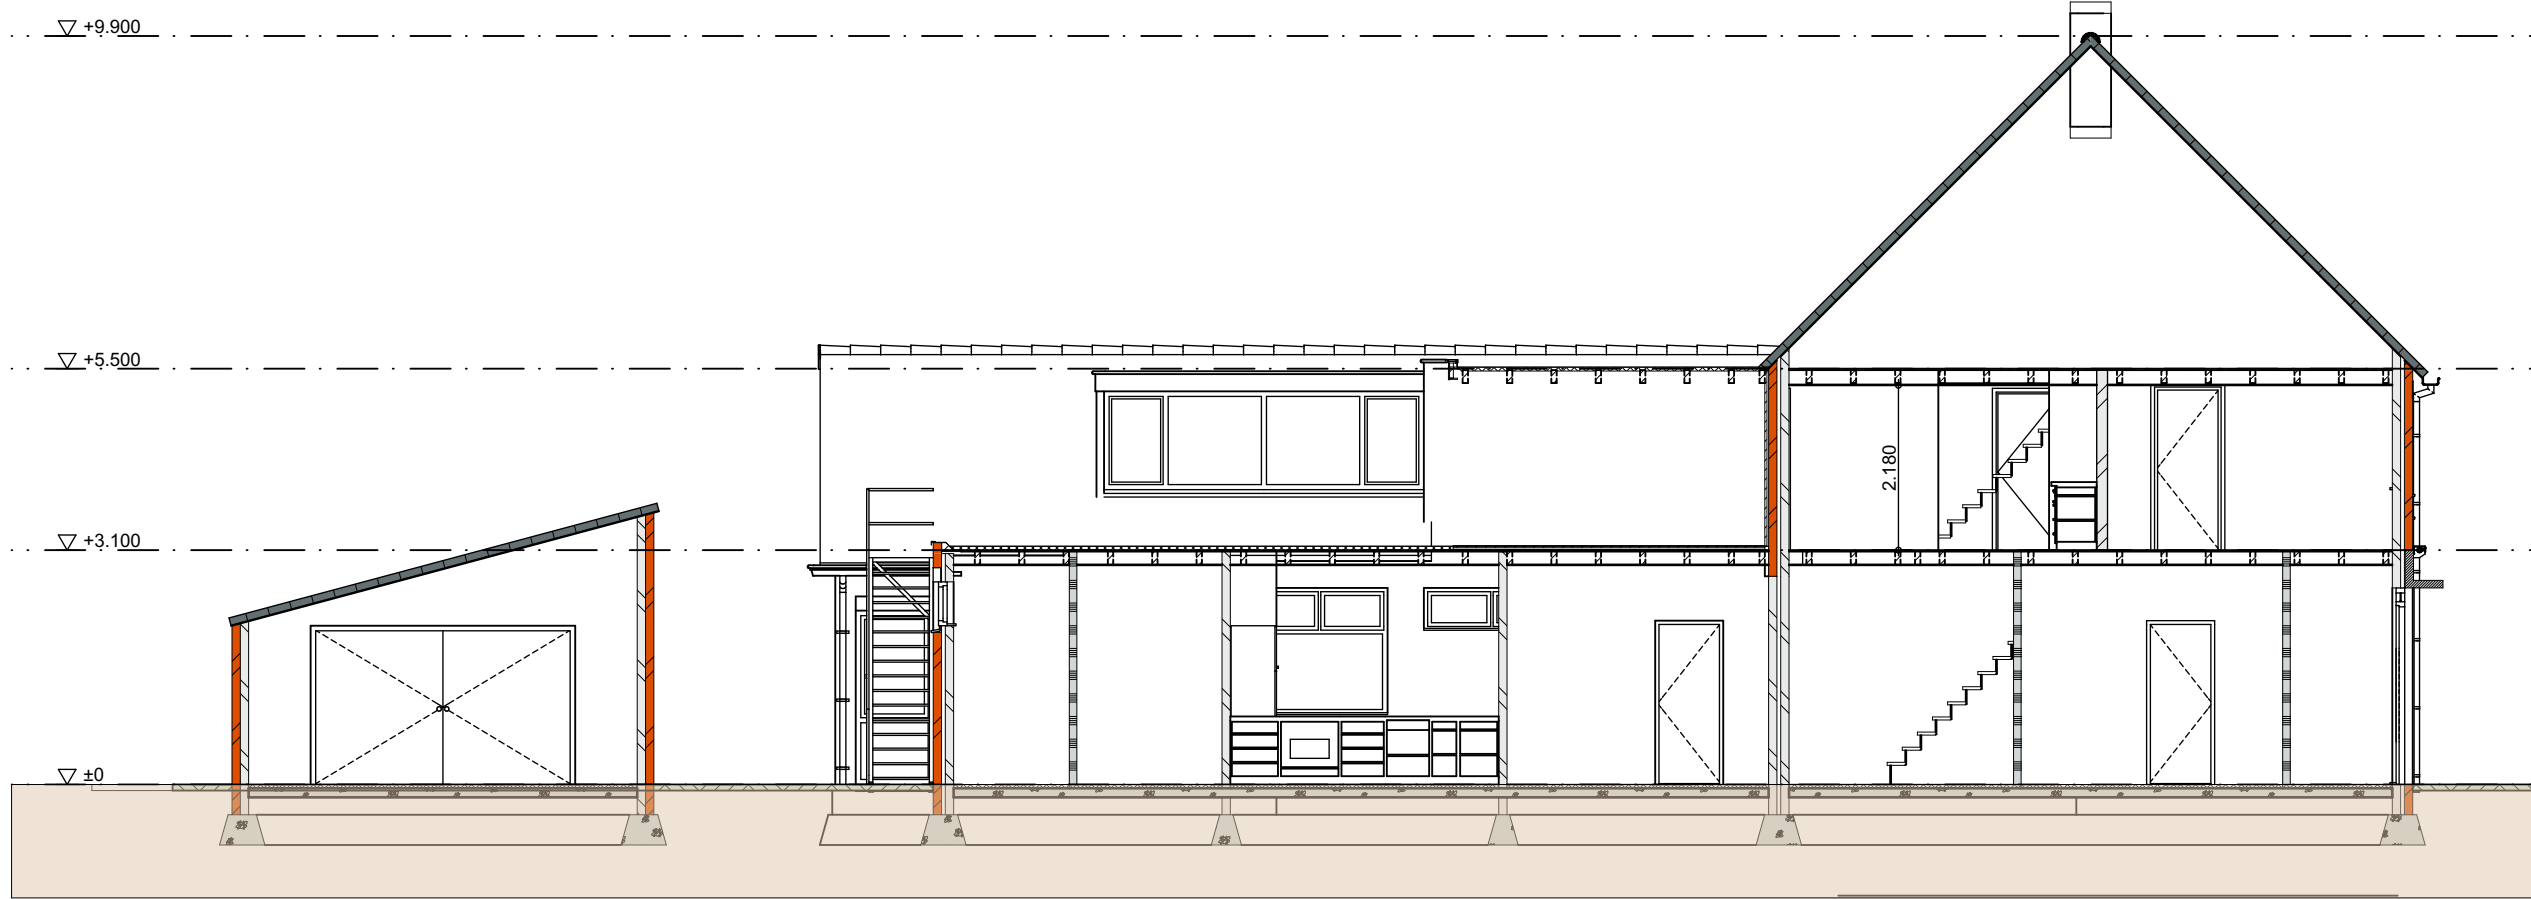

Principe Doorsnede - BESTAAND 1:100

Alle maatvoering vooraf in het werk in te meten en te controleren

Alle constructieve onderdelen, conform opgave constructeur ter goedkeuring te vervaardigen en overleggen aan de gemeente

Werknummer: 2021410.1

Project: Woonhuis tot 3 appartementen



Tekeningnummer: 001
Onderdeel: Overzicht pand bestaand

Fase: Definitief Ontwerp
Status: maatvoering bestaand ter controle!

Schaal: 1:50, 1:100
Opmerking: Woonhuis bestaand

Datum: vrijdag 6 mei 2022

Begane Grond - BESTAAND 1:50