


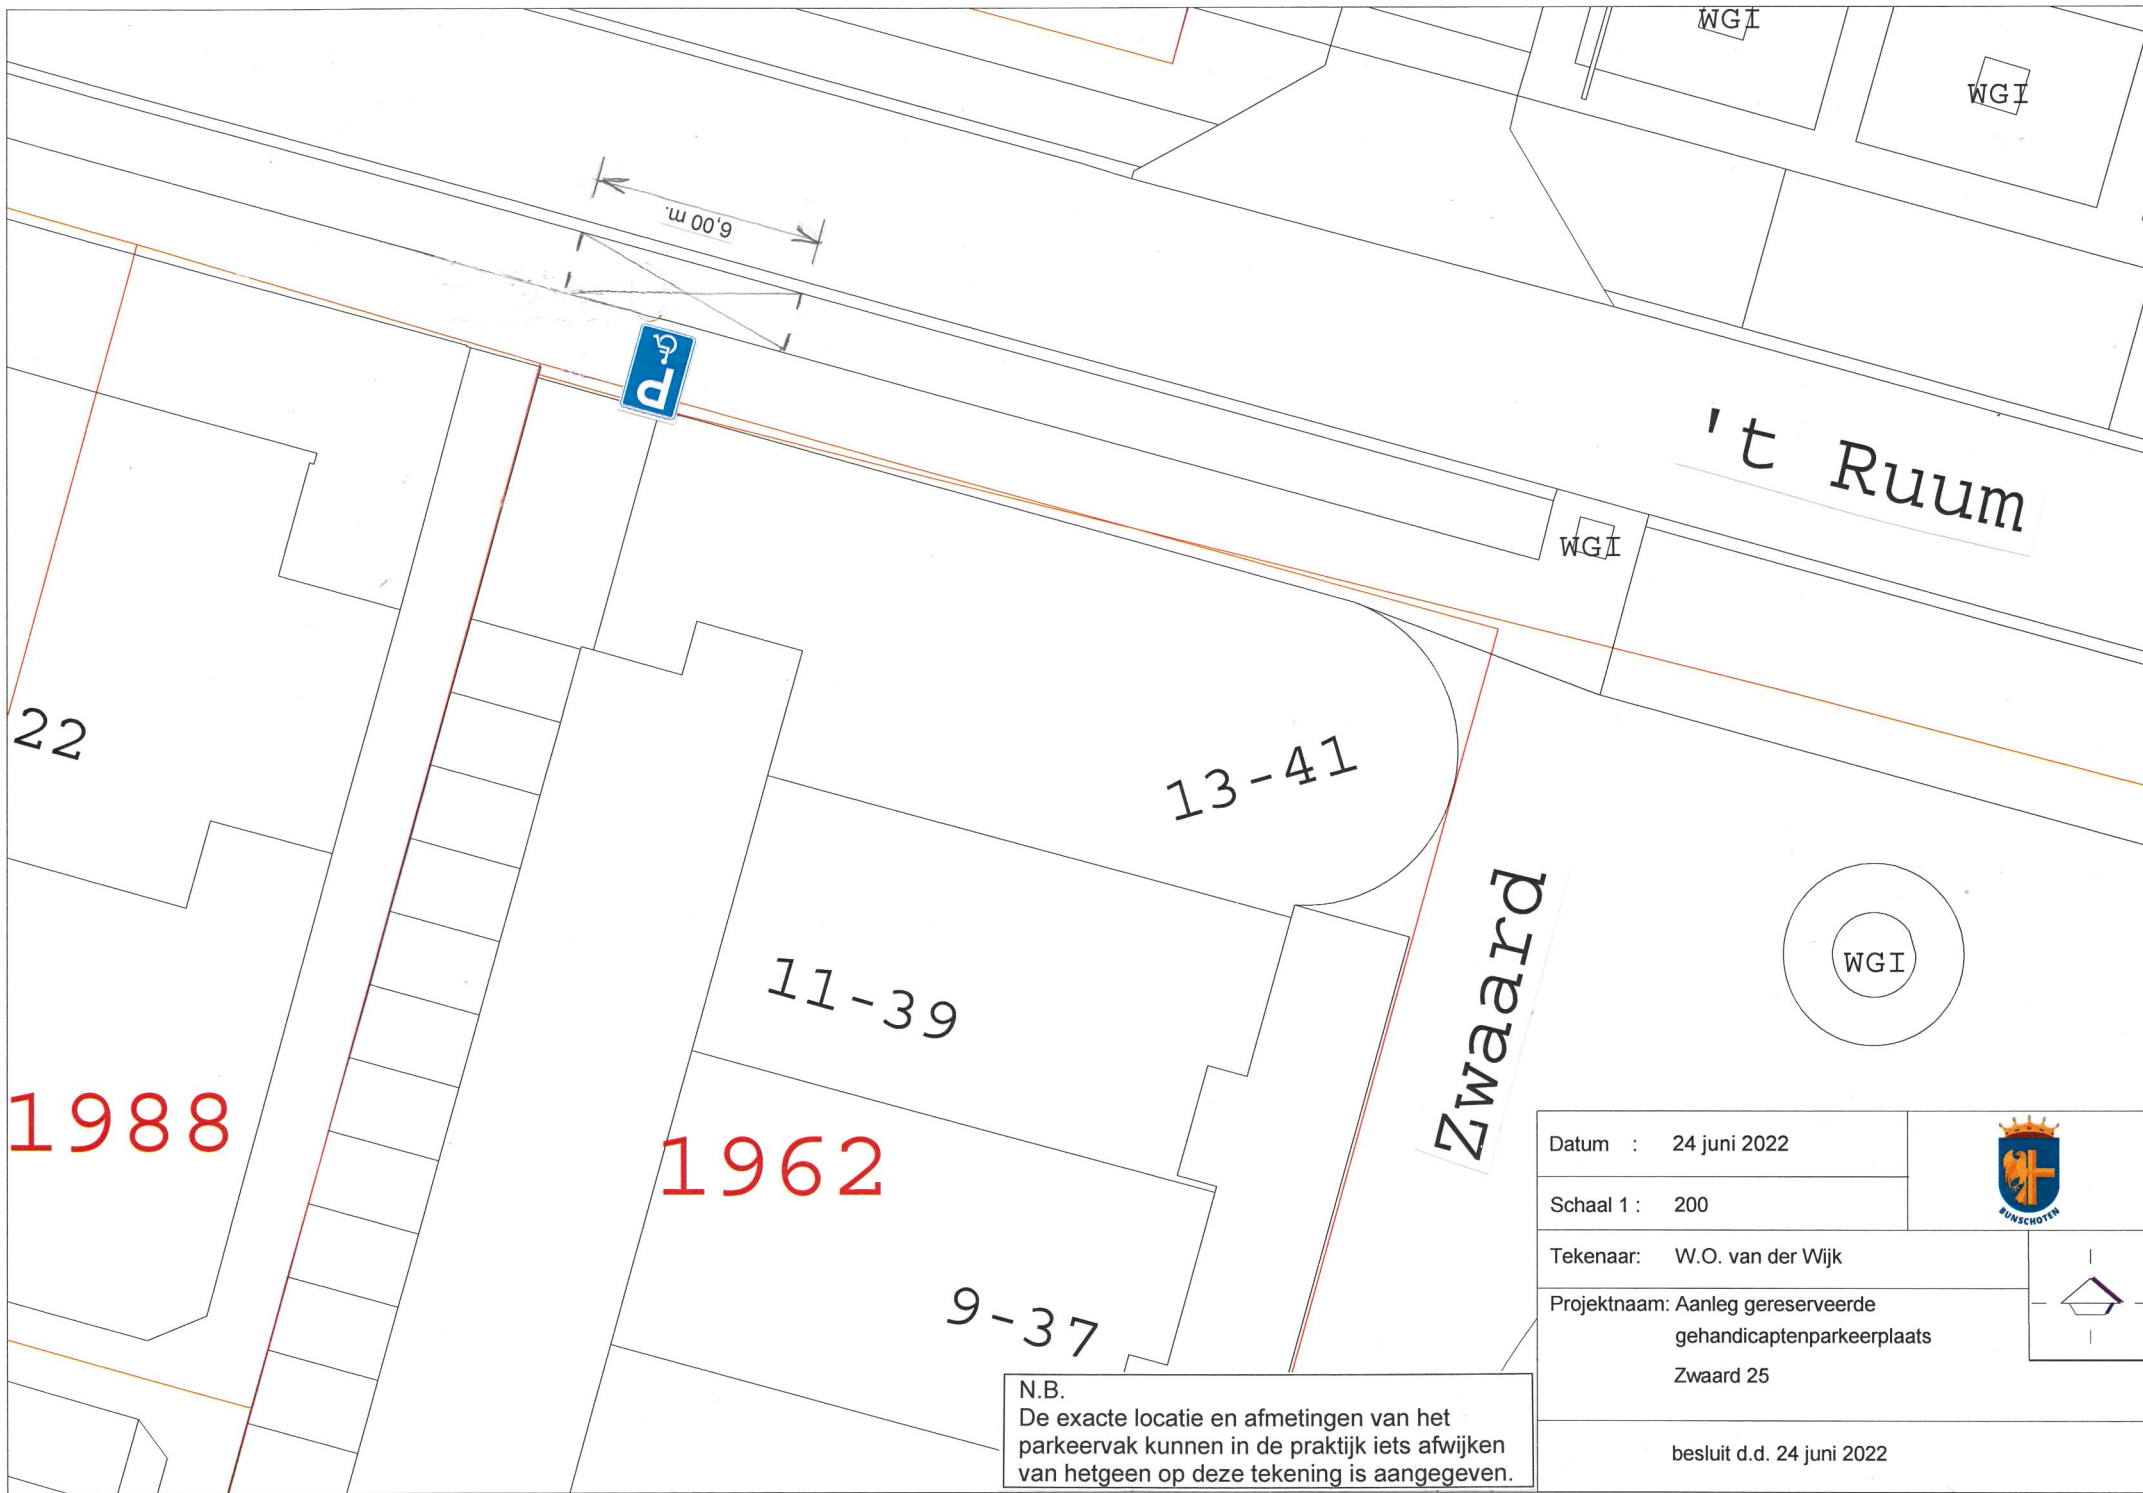

N.B.
De exacte locatie en afmetingen van het parkeervak kunnen in de praktijk iets afwijken van hetgeen op deze tekening is aangegeven.