



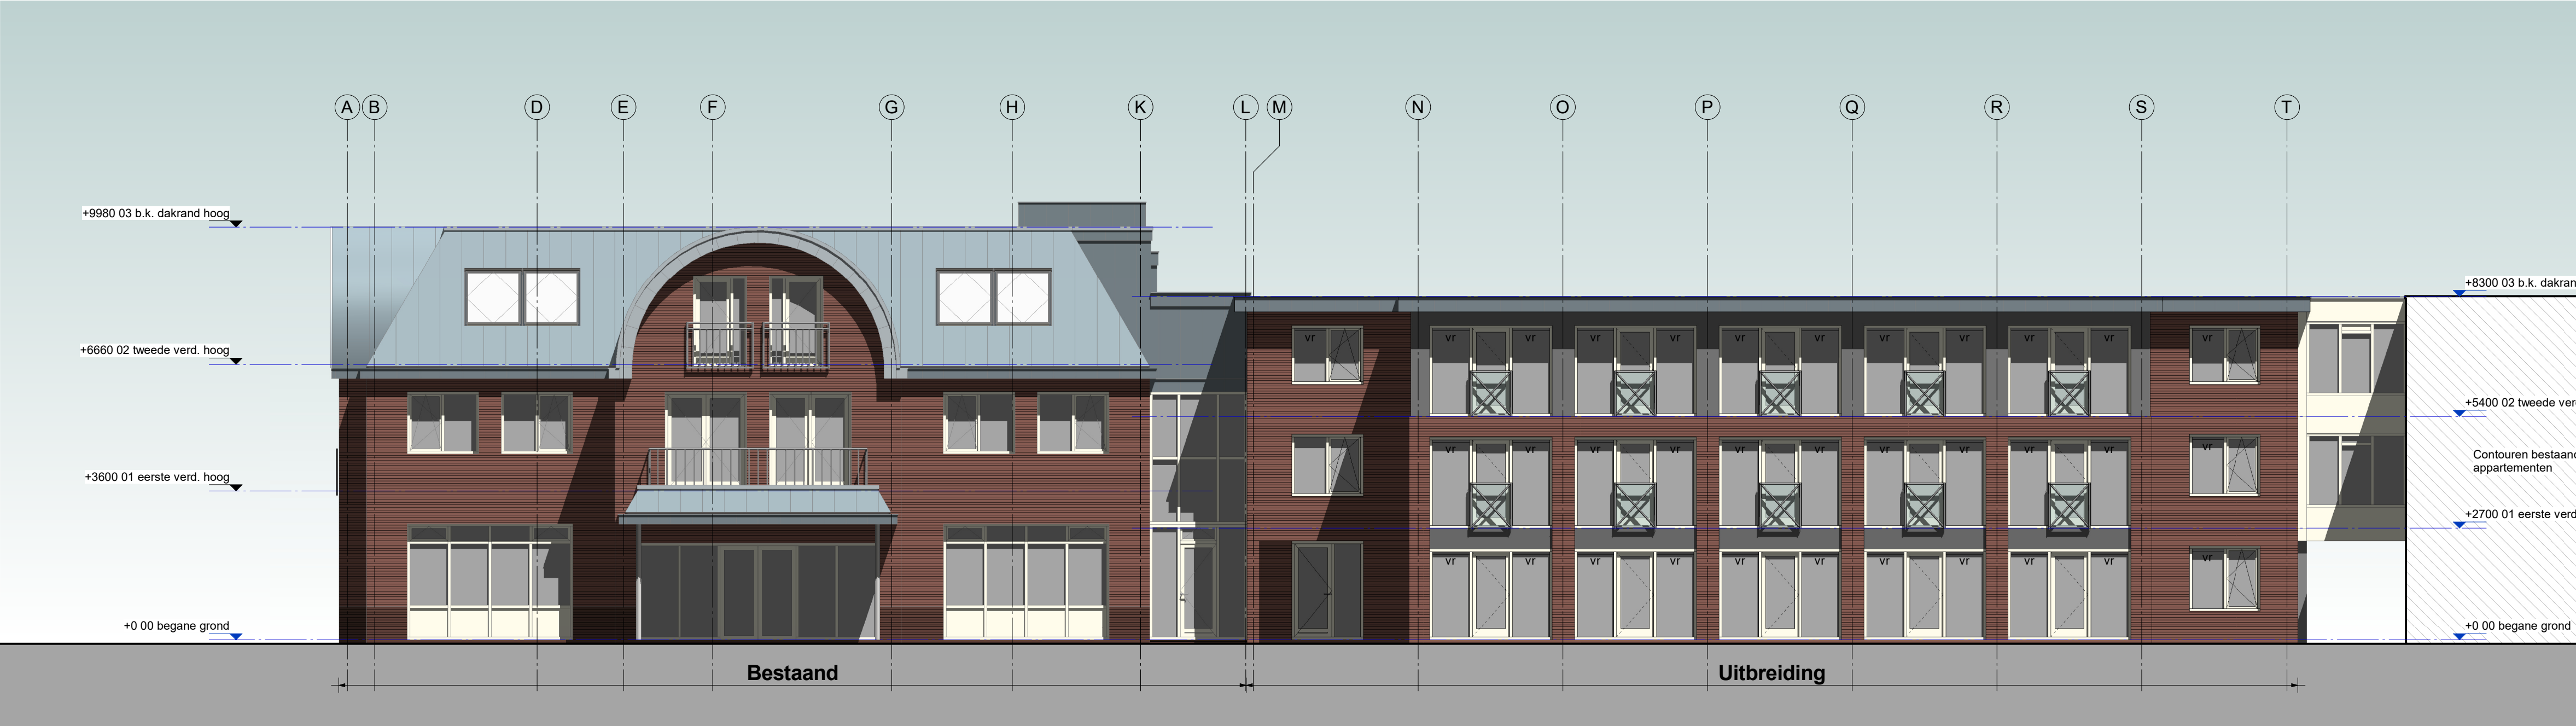


Voorgevel / Oostgevel

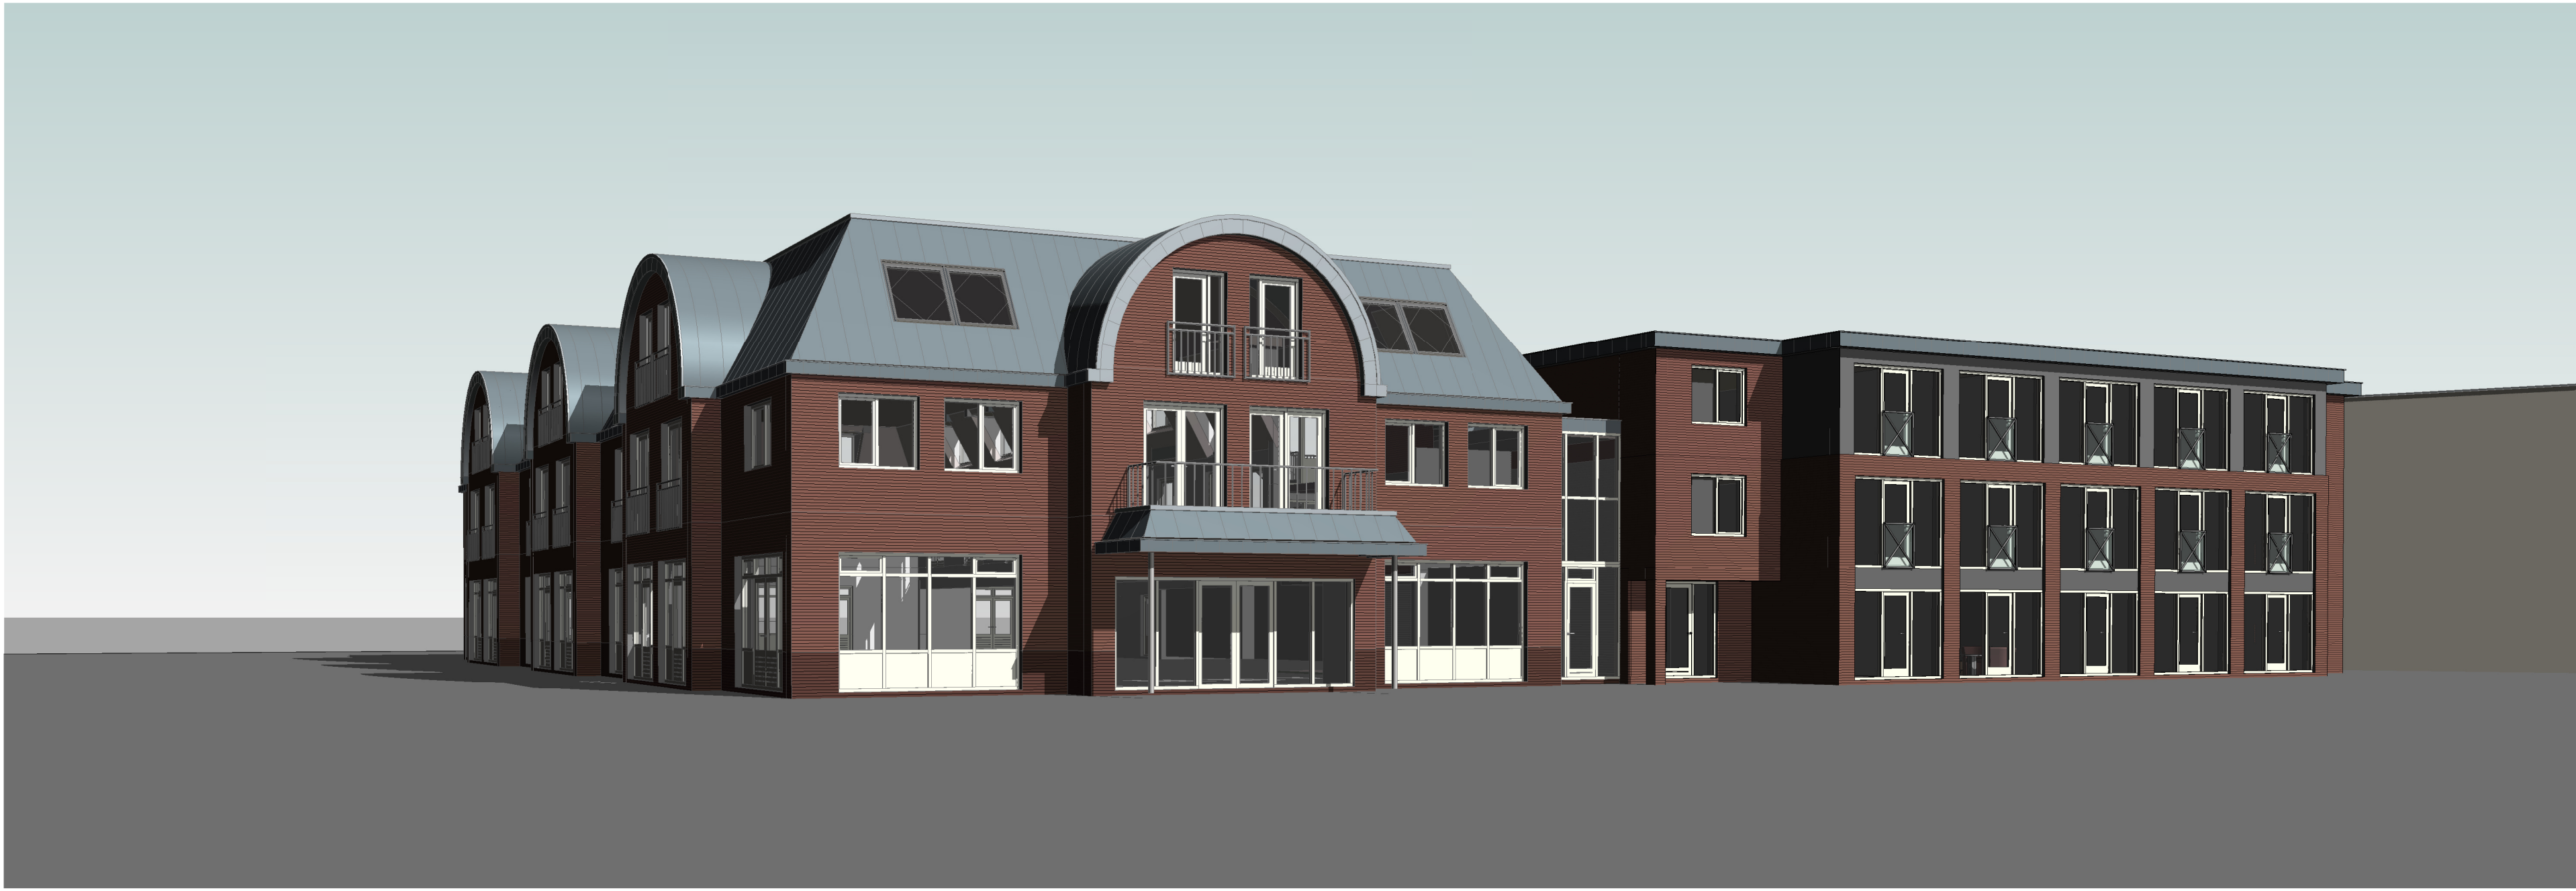


Impresie Voorgevel




Rechtergevel / Noordgevel

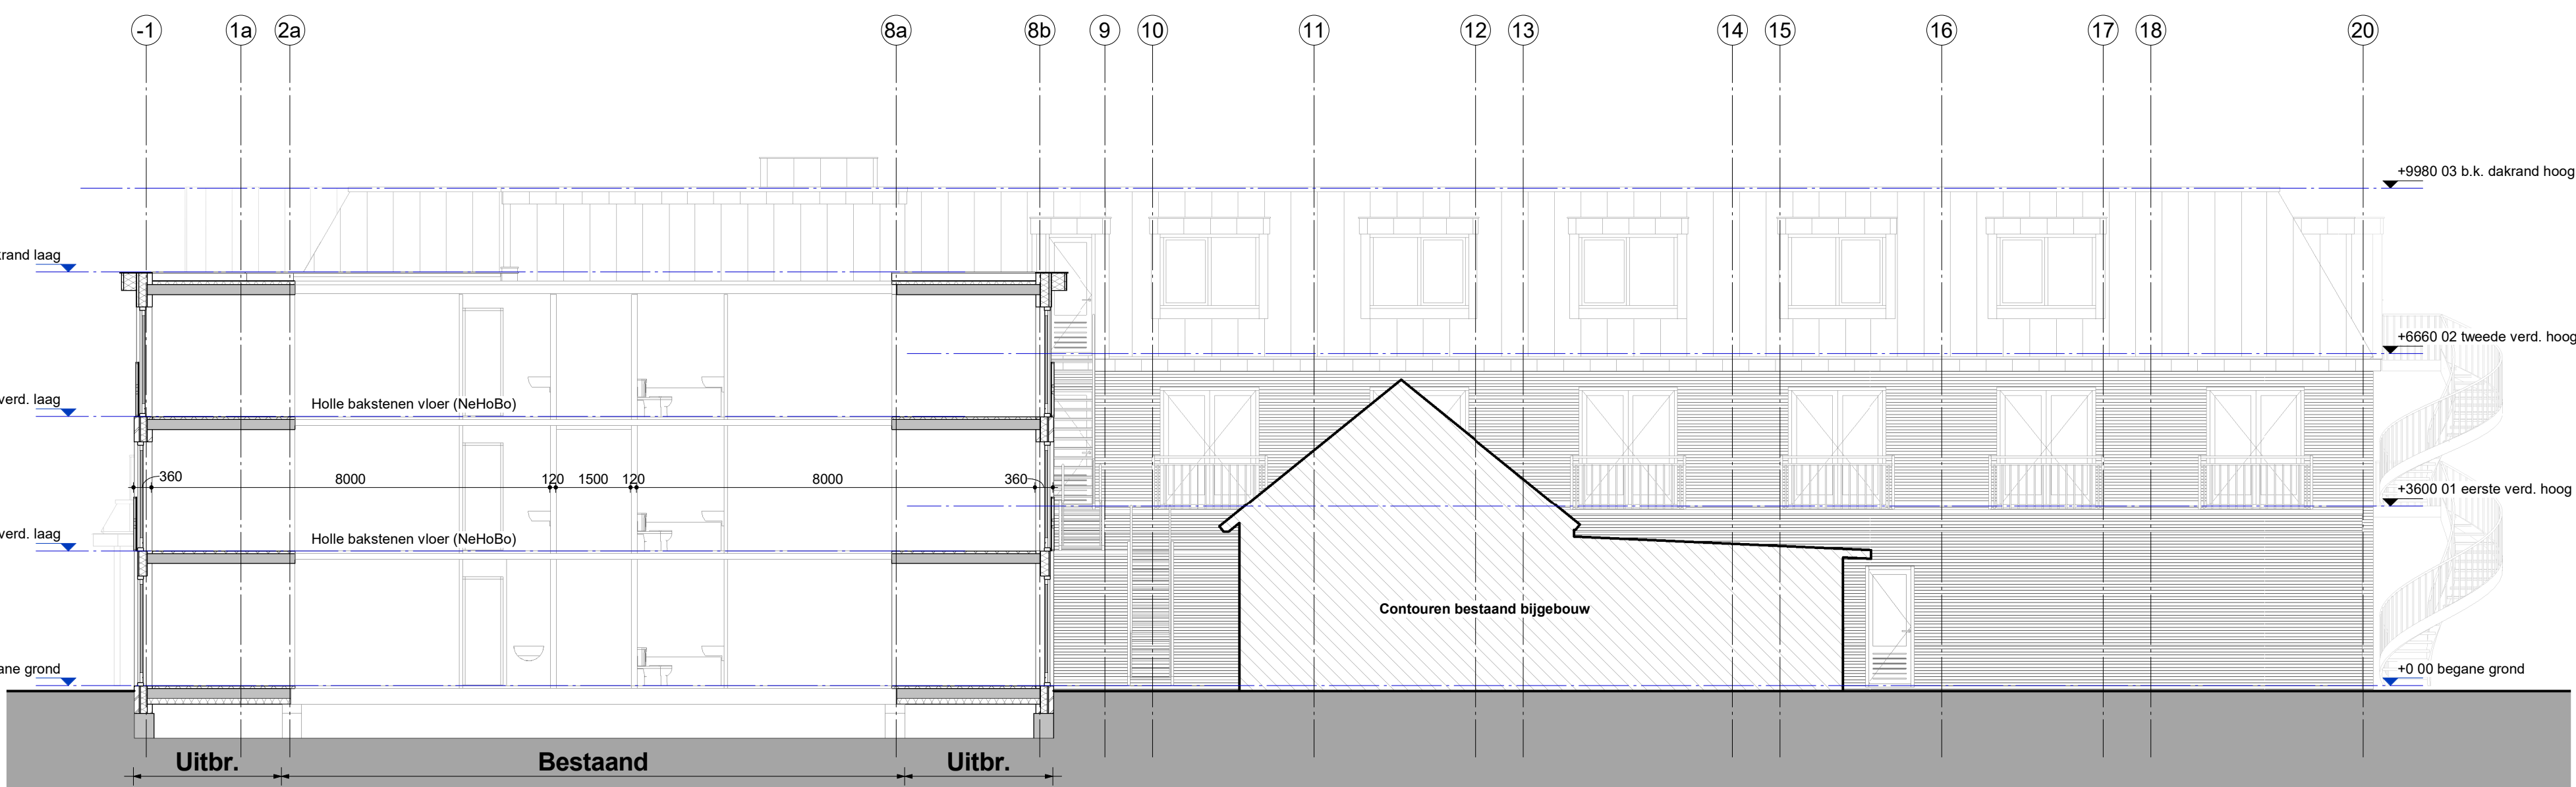


Doorsnede A-A

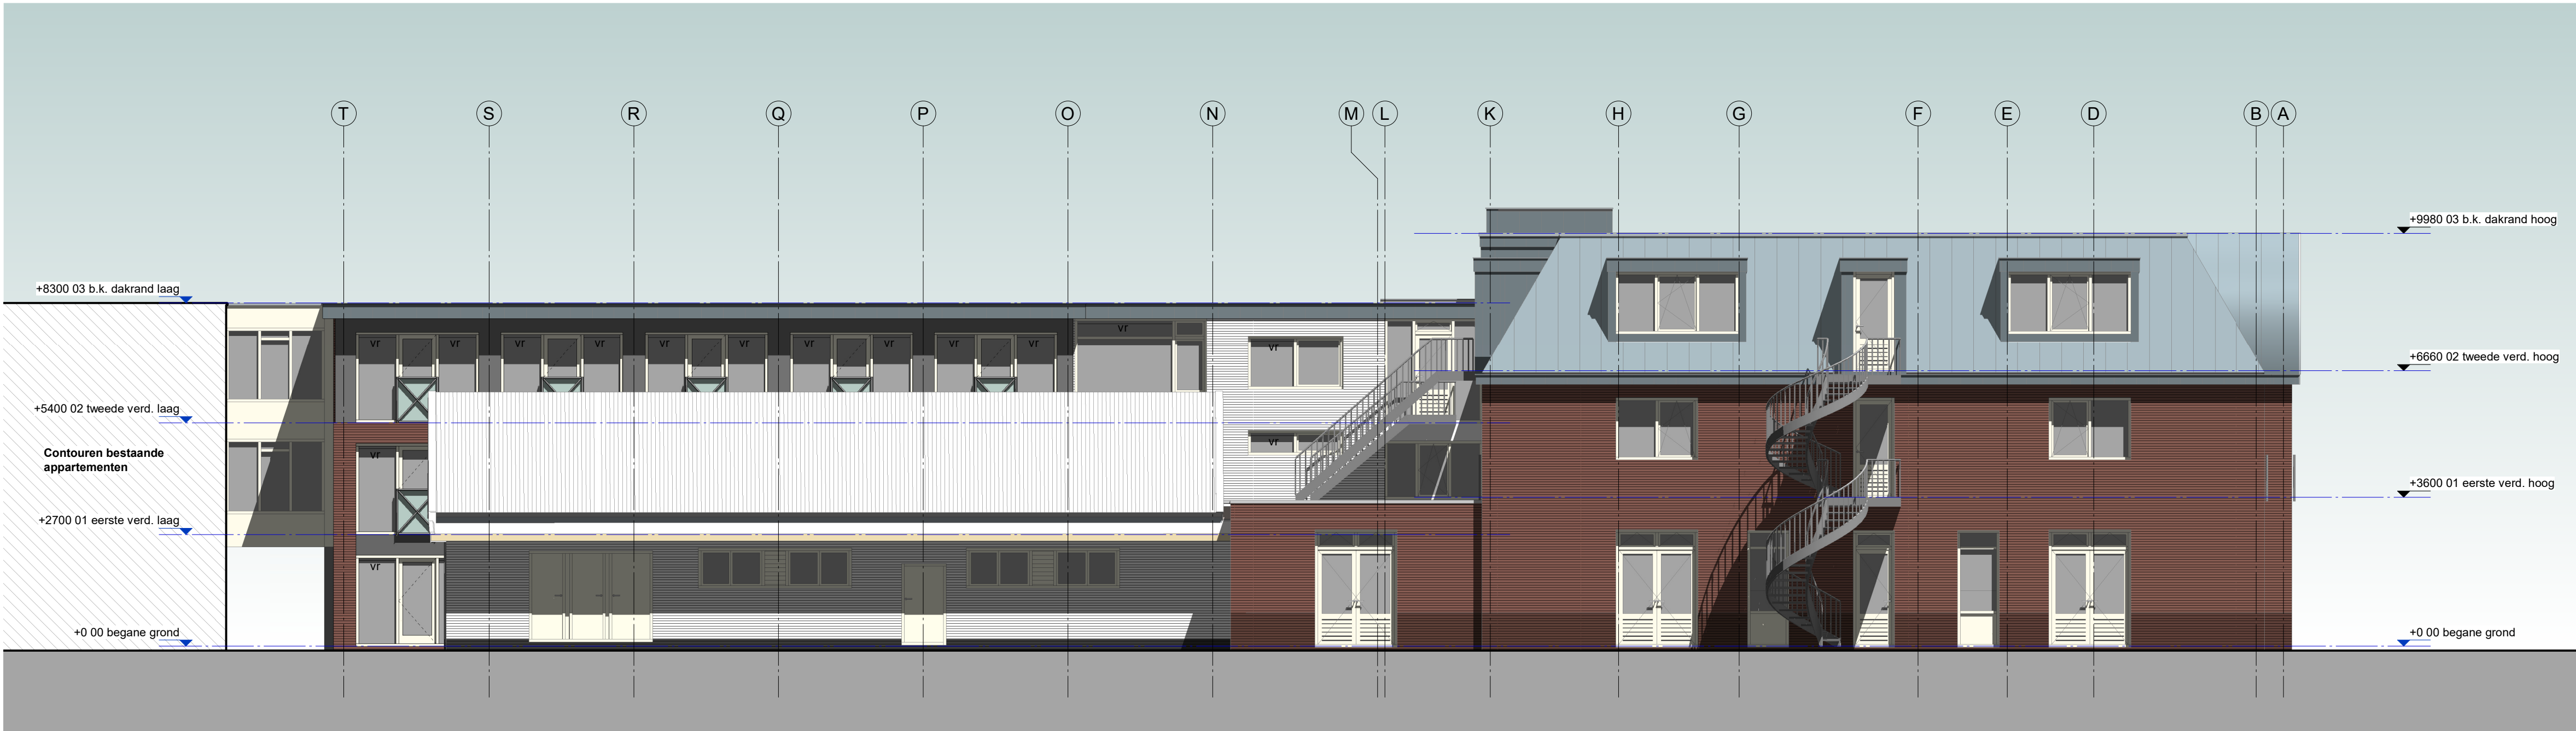


Achtergevel / Westgevel t.p.v. bestaand bijgebouw: spoelkeuken/keuken

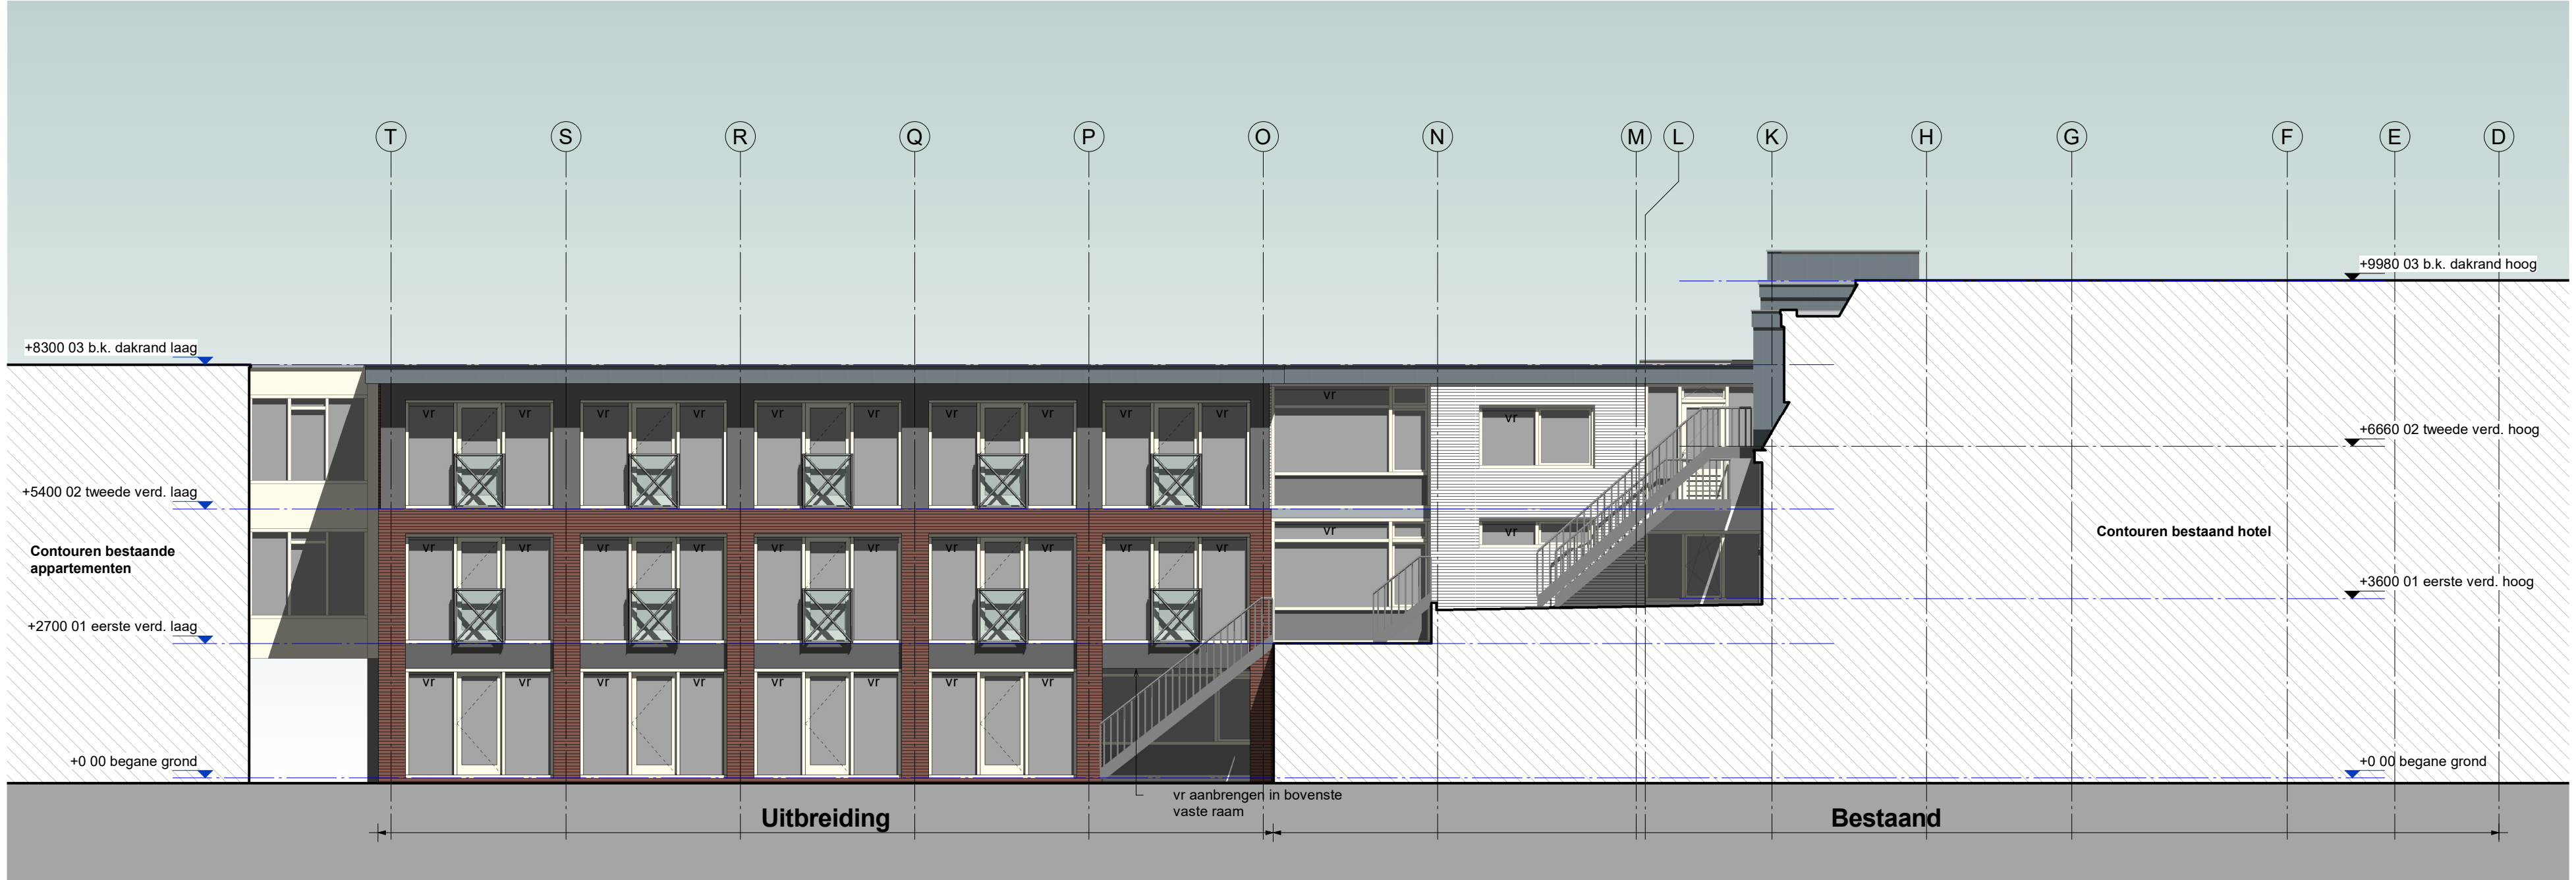

Achtergevel / Westgevel t.p.v. binnenplaats

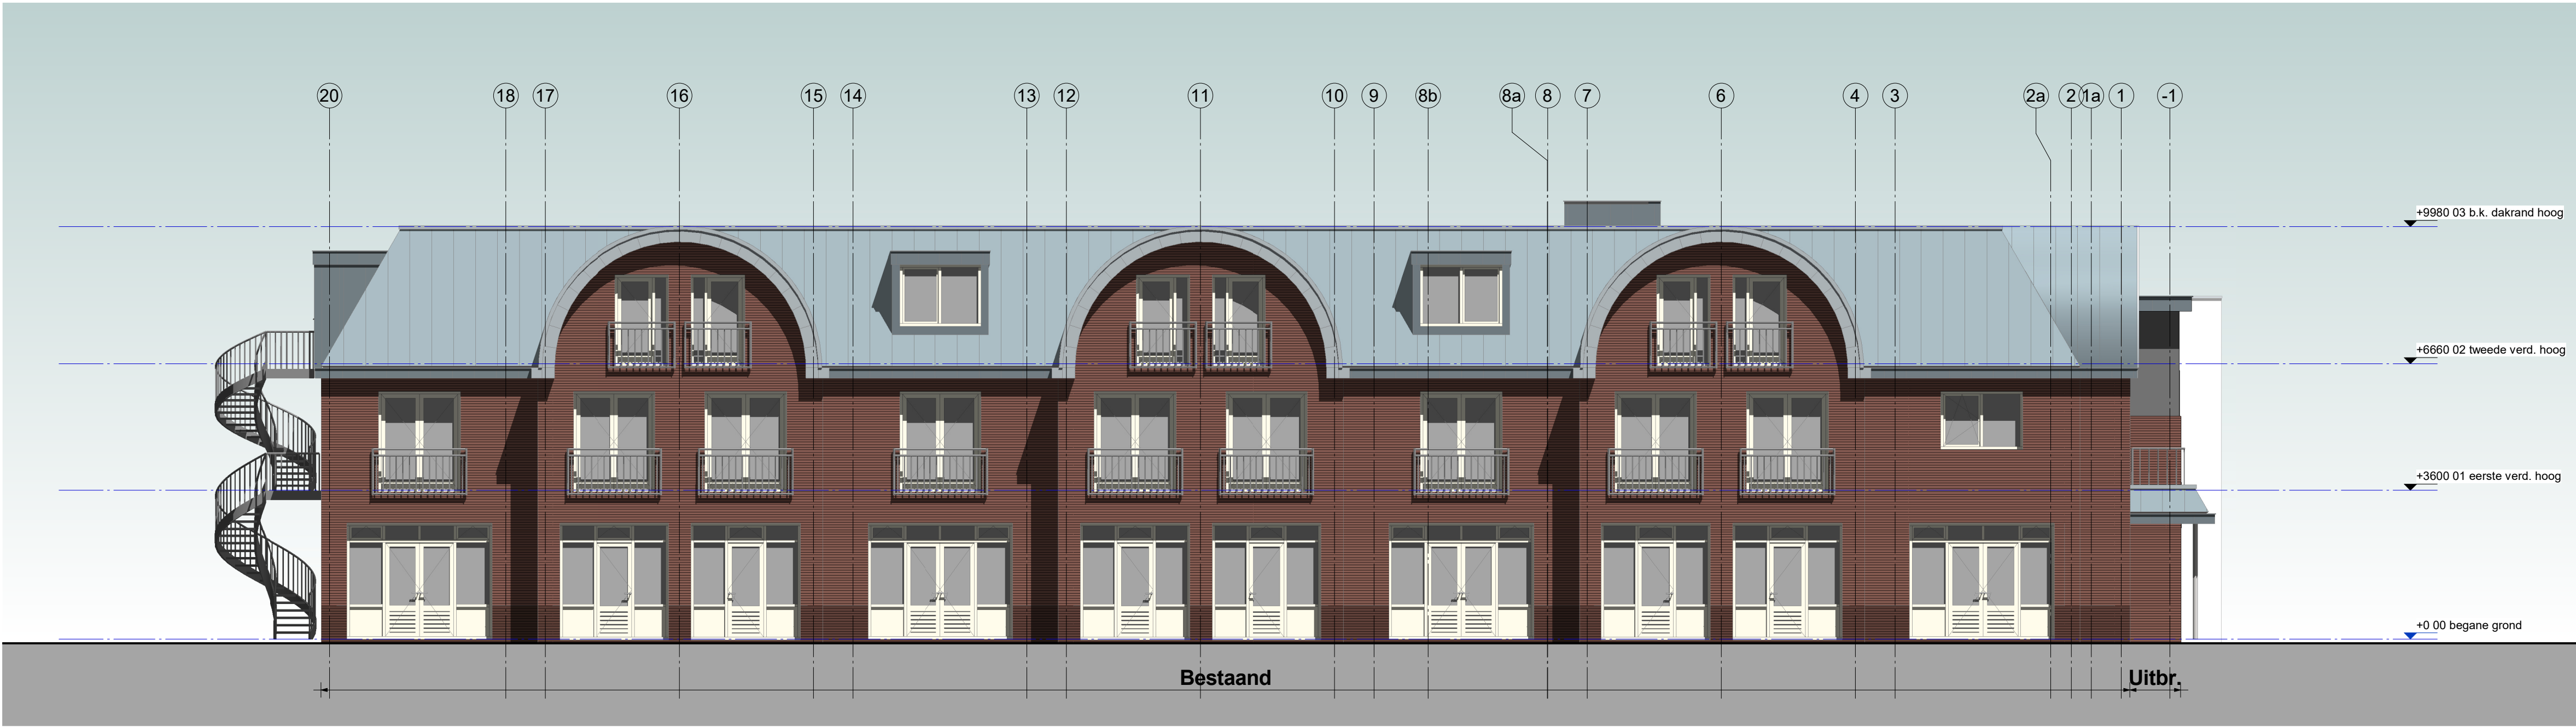

Linkergevel / Zuidgevel

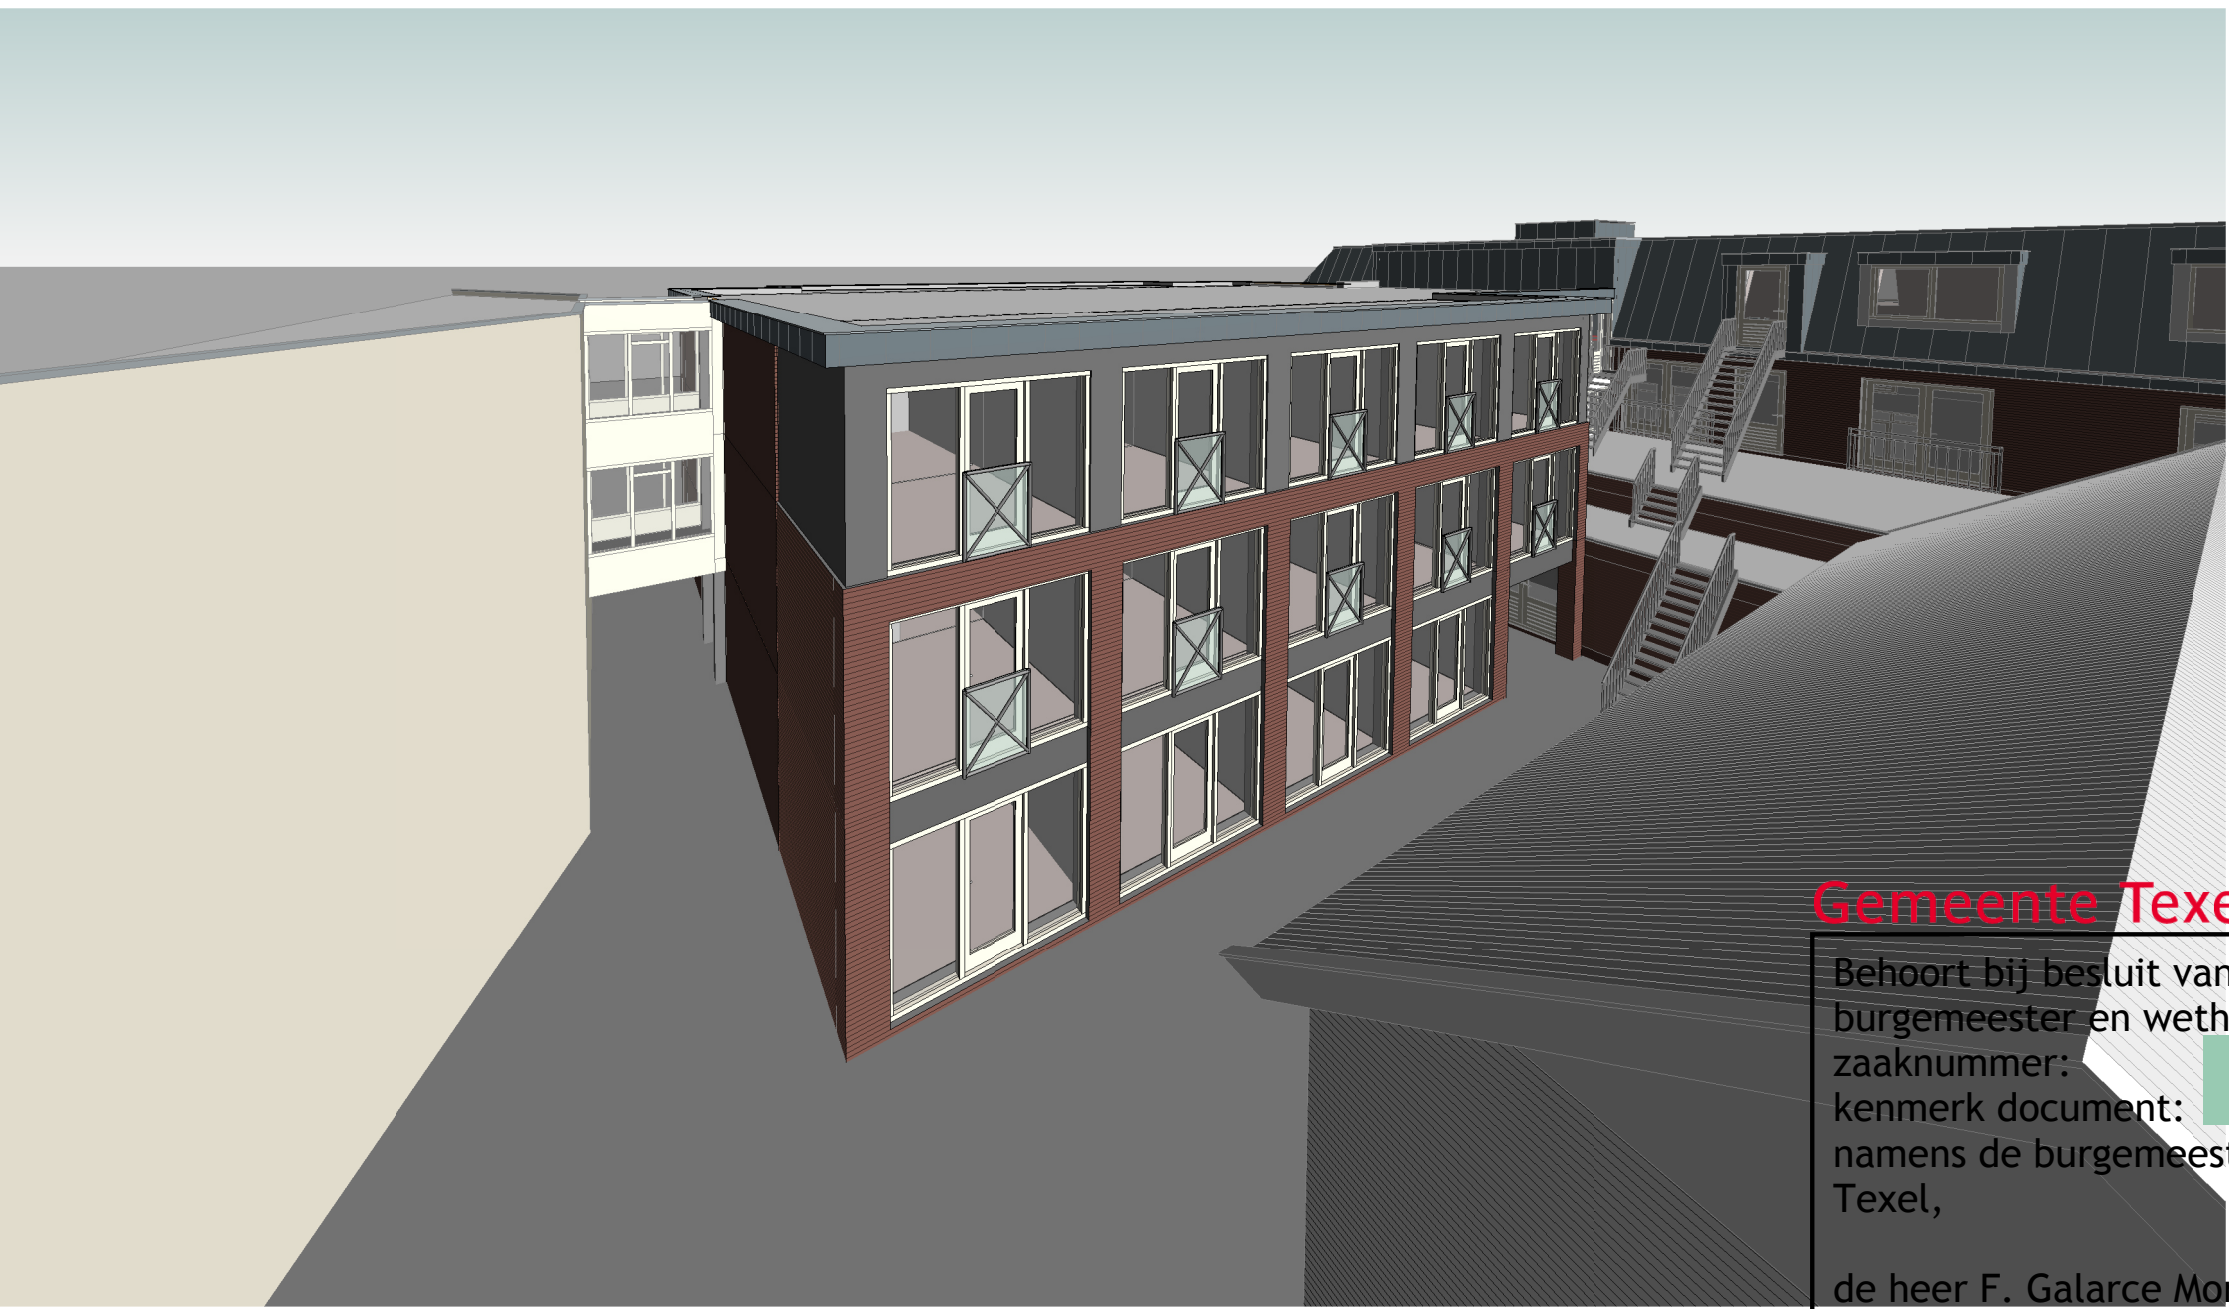

Impresie Achtergevel t.p.v. binnenplaats

BESTAAND KLEUR - en MATERIAAL SCHEMA		
Onderdeel BESTAAND	Materiaal	Kleur
Metswerk trassampint hotel	Geschilderd WF	Donkerbruin
Metswerk hotel	Geschilderd WF	Rood / Bruin
Metswerk bijgebouw	Geschilderd WF	W (geschilderd)
Kozijnen	Kunststof	RAL 9001 (cremewit)
Ramen	Geschilderd paneel	RAL 9001 (cremewit)
Dichte panelen	Aluminium	RAL 9001 (cremewit)
Deuren	Thermisch verzinkt staal	RAL 9008 (grijsblauw)
Hekwerken	Thermisch verzinkt staal	RAL 9008 (grijsblauw)
Brandtrappen	Zink met fosforbrun	Natuur/Grijs
Gelaten	Zinken feldak	Natuur/Grijs
Dakbedekking hellend dak	Kunststof	Grijs

NIEUW KLEUR - en MATERIAAL SCHEMA (gelijk aan bestaand)		
Onderdeel NIEUW	Materiaal	Kleur
Metswerk trassampint uitbr.	Geschilderd WF	Donkerbruin
Metswerk uitbreiding	Geschilderd WF	Rood / Bruin
Kozijnen	Kunststof	RAL 9001 (cremewit)
Ramen	Kunststof	RAL 9001 (cremewit)
Dichte panelen / beplating	Rokpanel	Anticet
Deuren	Aluminium	RAL 9001 (cremewit)
Hekwerken	Thermisch verzinkt staal	RAL 9008 (grijsblauw)
Gelaten	Zink met fosforbrun	Natuur/Grijs
Dakbedekking plat dak	Kunststof	Grijs

Gemeente Texel .txl

Behoort bij besluit van
burgemeester en wethouders van Texel,
zaaknummer: 3155072
kenmerk document: Bijlage 6/13
namens de burgemeester en wethouders van
Texel,

de heer F. Galarce Morales,
teamleider Vergunningen, Toezicht & Handhaving

Onderdeel	Schied	1:100
Van der Valk Hotel Texel-De Koog	Project	AG
Uitbreiding "Van der Valk Hotel"	Project	AG
Peilkaarsweg 16 te De Koog (Texel)	Project	AG
1706 NR	Project	AG
Datums	18-03-2022	
Onderdeel	Gedrukt	15-05-2022
GEVELS	Gedrukt	15-05-2022

DEFINITIEF ONTWERP DO-201 6002



ALYNIA ARCHITECTEN

Zakelijke 73
Postbus 17
1850 AD
Texel

T 05117 41333
E info@alynia-architecten.nl
W www.alynia-architecten.nl