


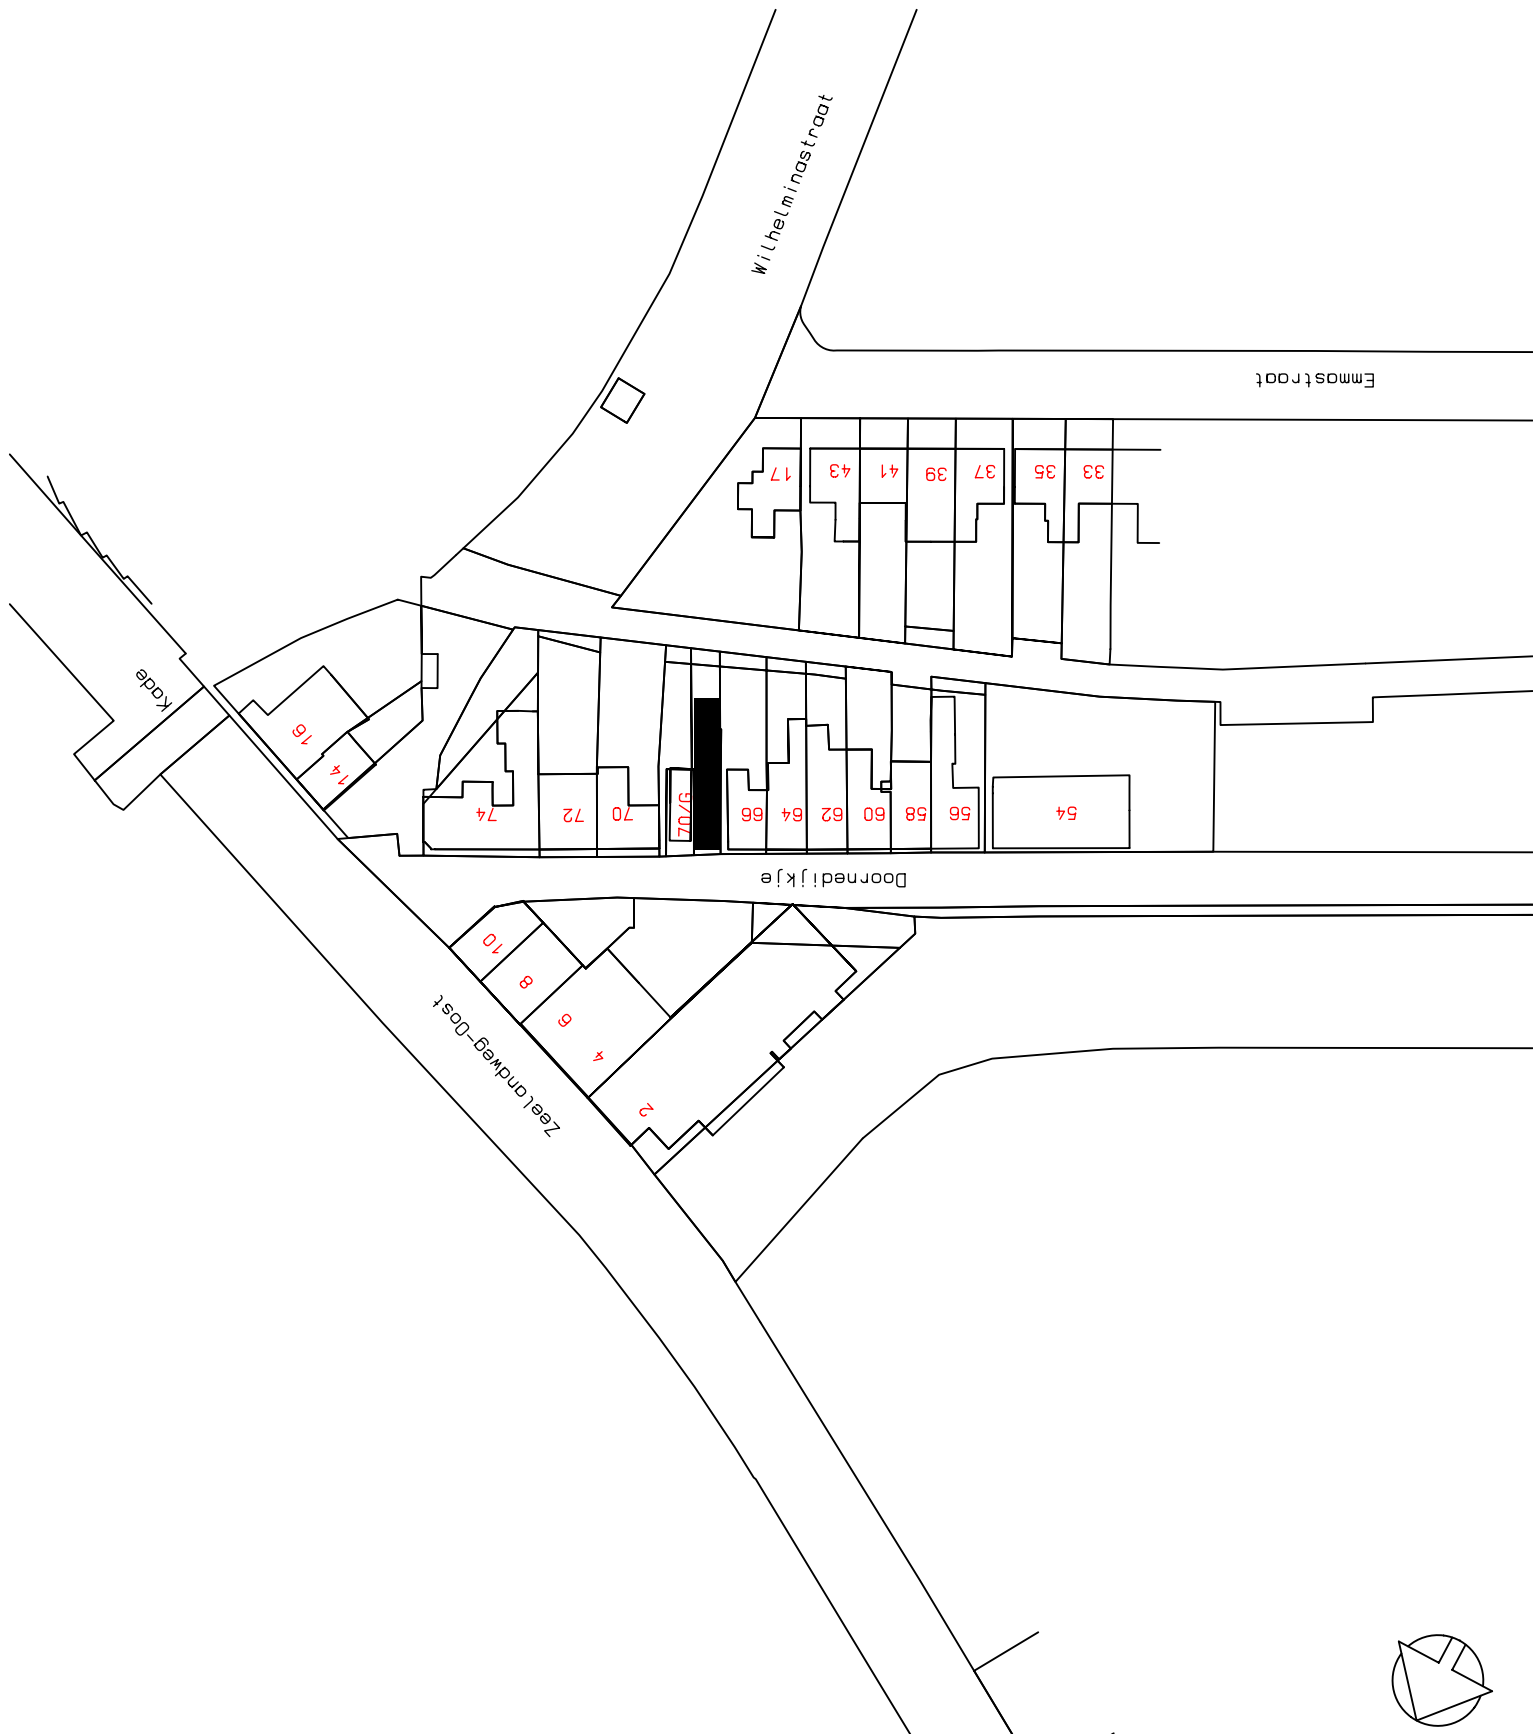

project: vernieuwen garage/berging en bouw tiny-house Doornedijkje 68g te Steenberg			
opdrachtgever:		onderdeel:	bladnummer:
		SITUATIETEKENING	D1a
productiedatum:	14-06-2021		
revisiedatum:	22-11-2021	bladformaat: A4	tekeningschaal: 1:1000