



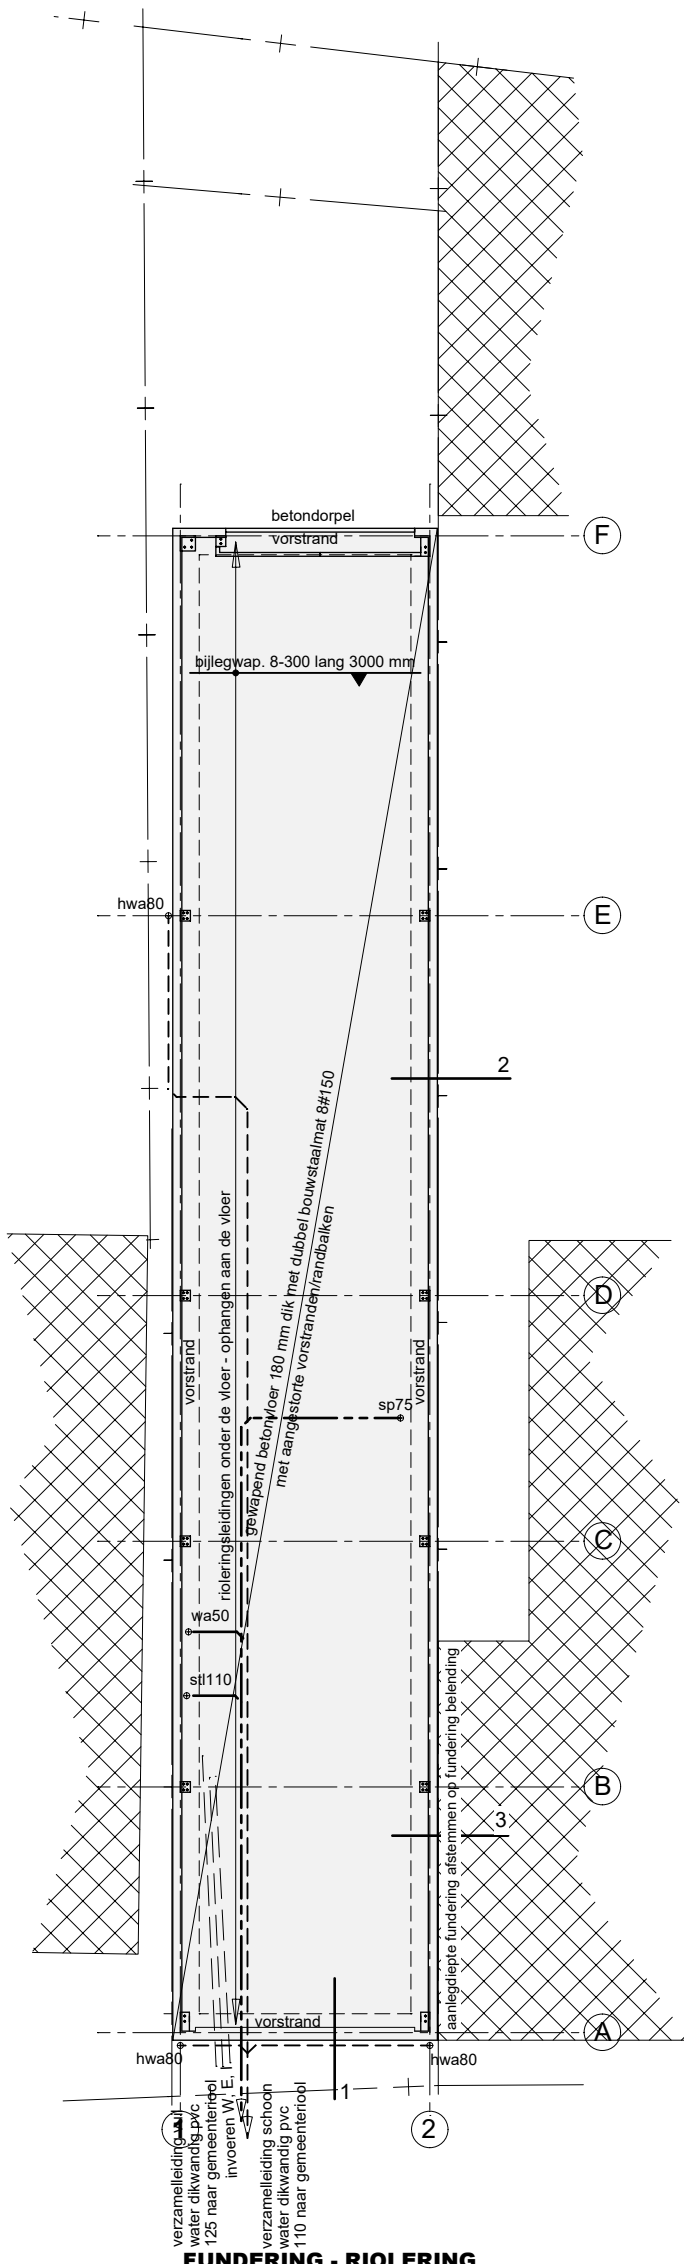


FUNDERING - RIOLERING

- nieuwe funderings-/vloerconstructie gewapend beton, aanleggen op vaste grondslag/grondverbetering
- - - - - schoonwater riolering dikwandig pvc
- vuilwater riolering dikwandig pvc

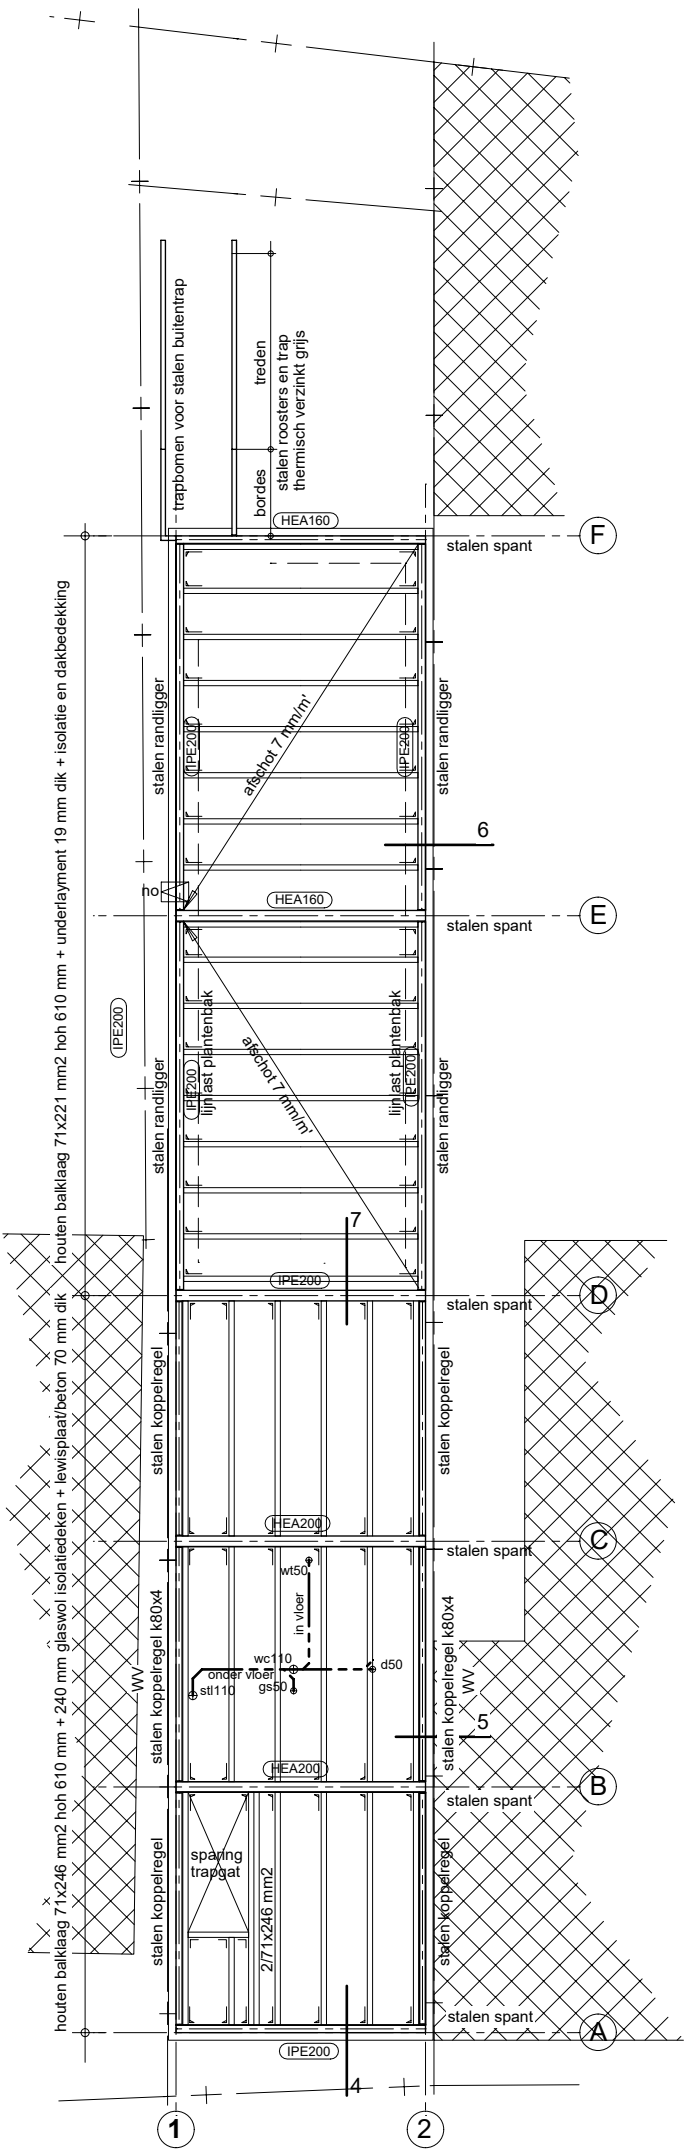


VERDIEPINGSVLOER

- stalen raafeldrager
- aangepaste stalen verankeringsplaat
- no noodoverloop

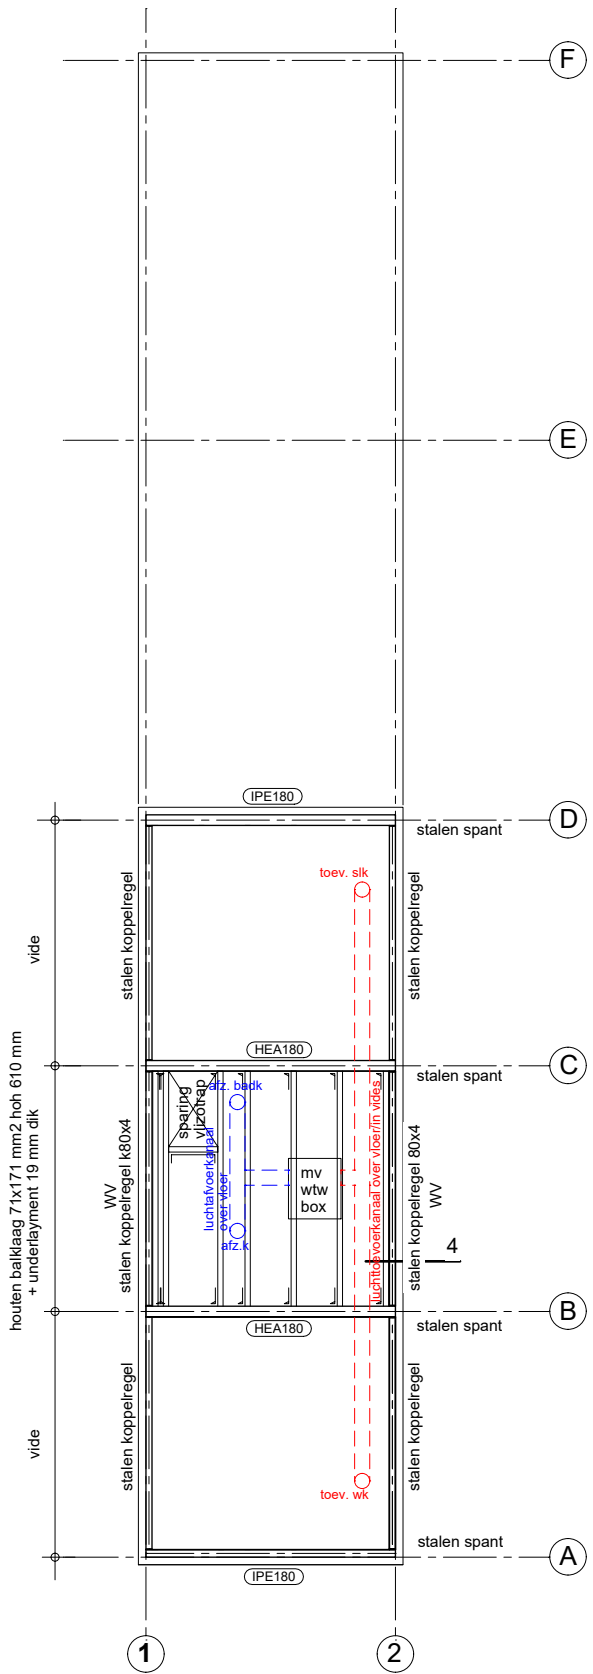

ZOLDERVLOER

- aangepaste stalen verankeringsplaat

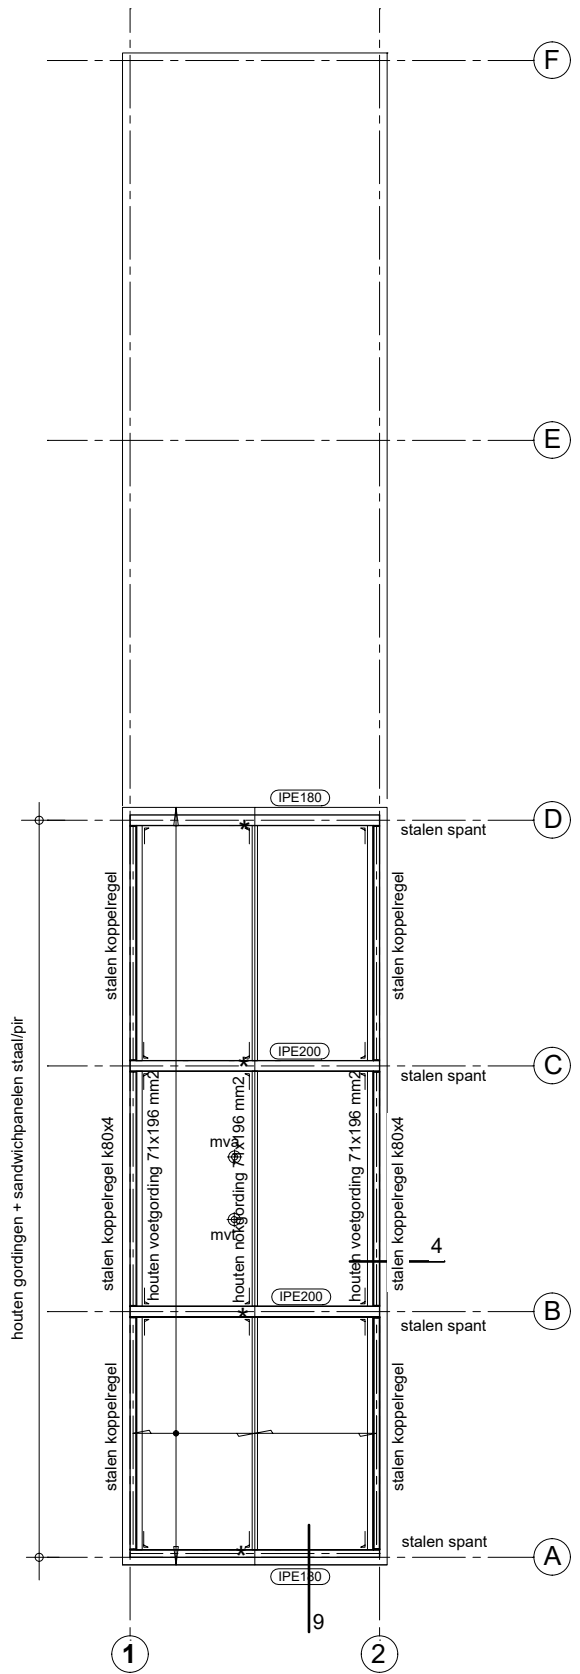

KAPKONSTRUKTIE

- dakplaten sandwichpanelen staal-pir Rc=6,3 m2K/W
- * permanente aanhaakvoorziening

*ALLE MATEN IN HET WERK KONTROLEREN VOOR START UITVOERING!

*ALLE KONSTRUKTIES UITVOEREN VOLGENS UITWERKING KONSTRUKTEUR CONTEK BV -
WERKNR.21649 EN/OF LEVERANCIERS VAN PREFAB BOUWDELEN!

project: vernieuwen garage/berging en bouw tiny-house Doornedijkje 68g te Steenberg			
opdrachtgever: — — —		onderdeel: 	bladnummer: D3a
OERINGSTEKENING deel 2			
productiedatum: 26-10-2021		bladformaat: A2	tekeningschaal: 1:100
revisiedatum: 22-11-2021			