


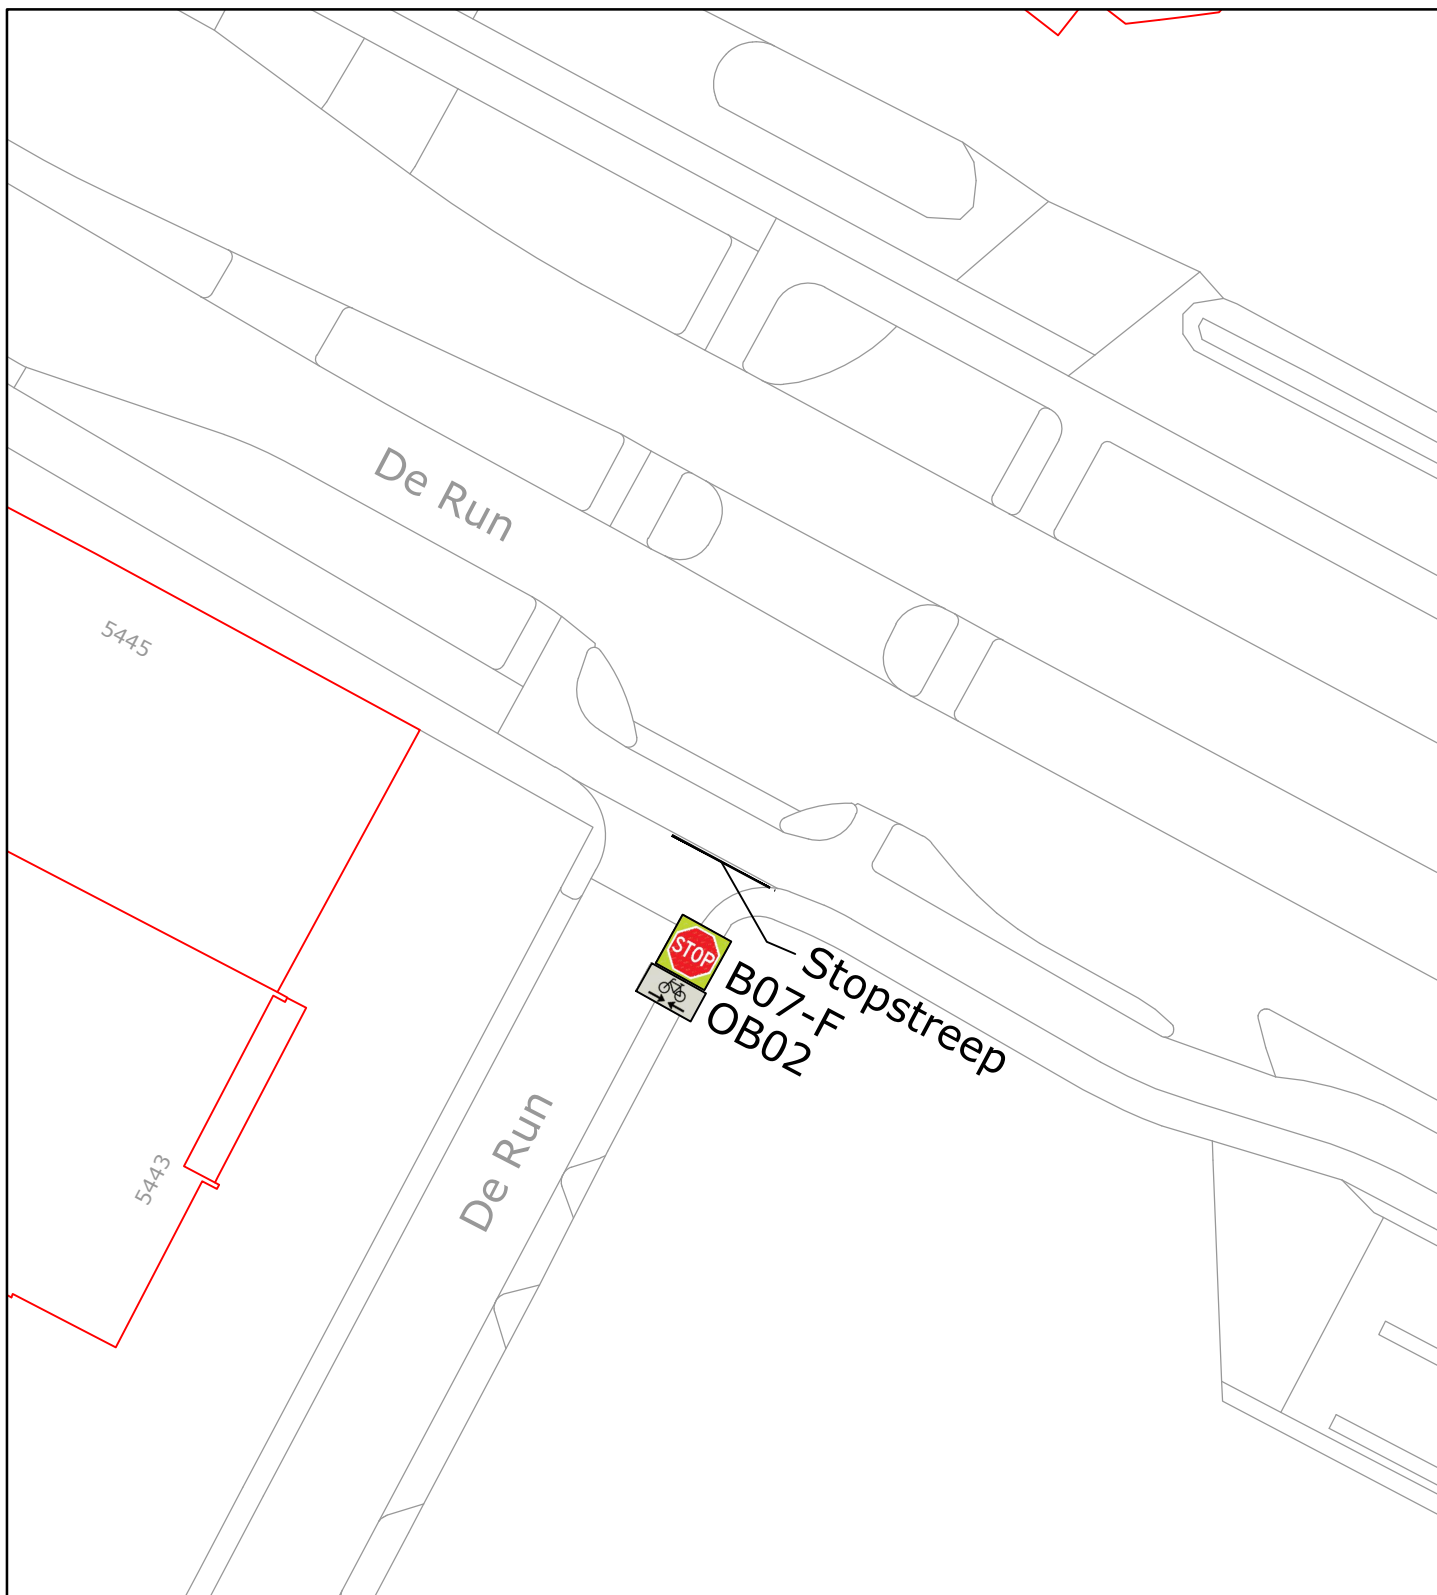

## Afdeling Beheer en Realisatie Cluster Planvorming

project: **De Run 5300-5400**  
 onderwerp:  
**Aanbrengen bebording en belijning**

projectnr.:  
 besteknr.:  
 getekend: Frits Steketee  
 Projectl. : Tom Huijmans  
 datum : 25-06-2022  
 tekeningnr. **T2022-155**  
 blad 1 van 1 versie:

schaal: 1:500

formaat: A4

alle maten in meters, peilen in meters t.o.v. NAP, diameters  
 en materialen in millimeters, tenzij anders aangegeven

gemeente Veldhoven, bezoekadres: meiveld 1 5501 KA Veldhoven  
 postadres: postbus 10101 5500 GA Veldhoven