


Behoort bij beschikking van
Burgemeester en Wethouders
van Leiden

BV.Z22/3403670

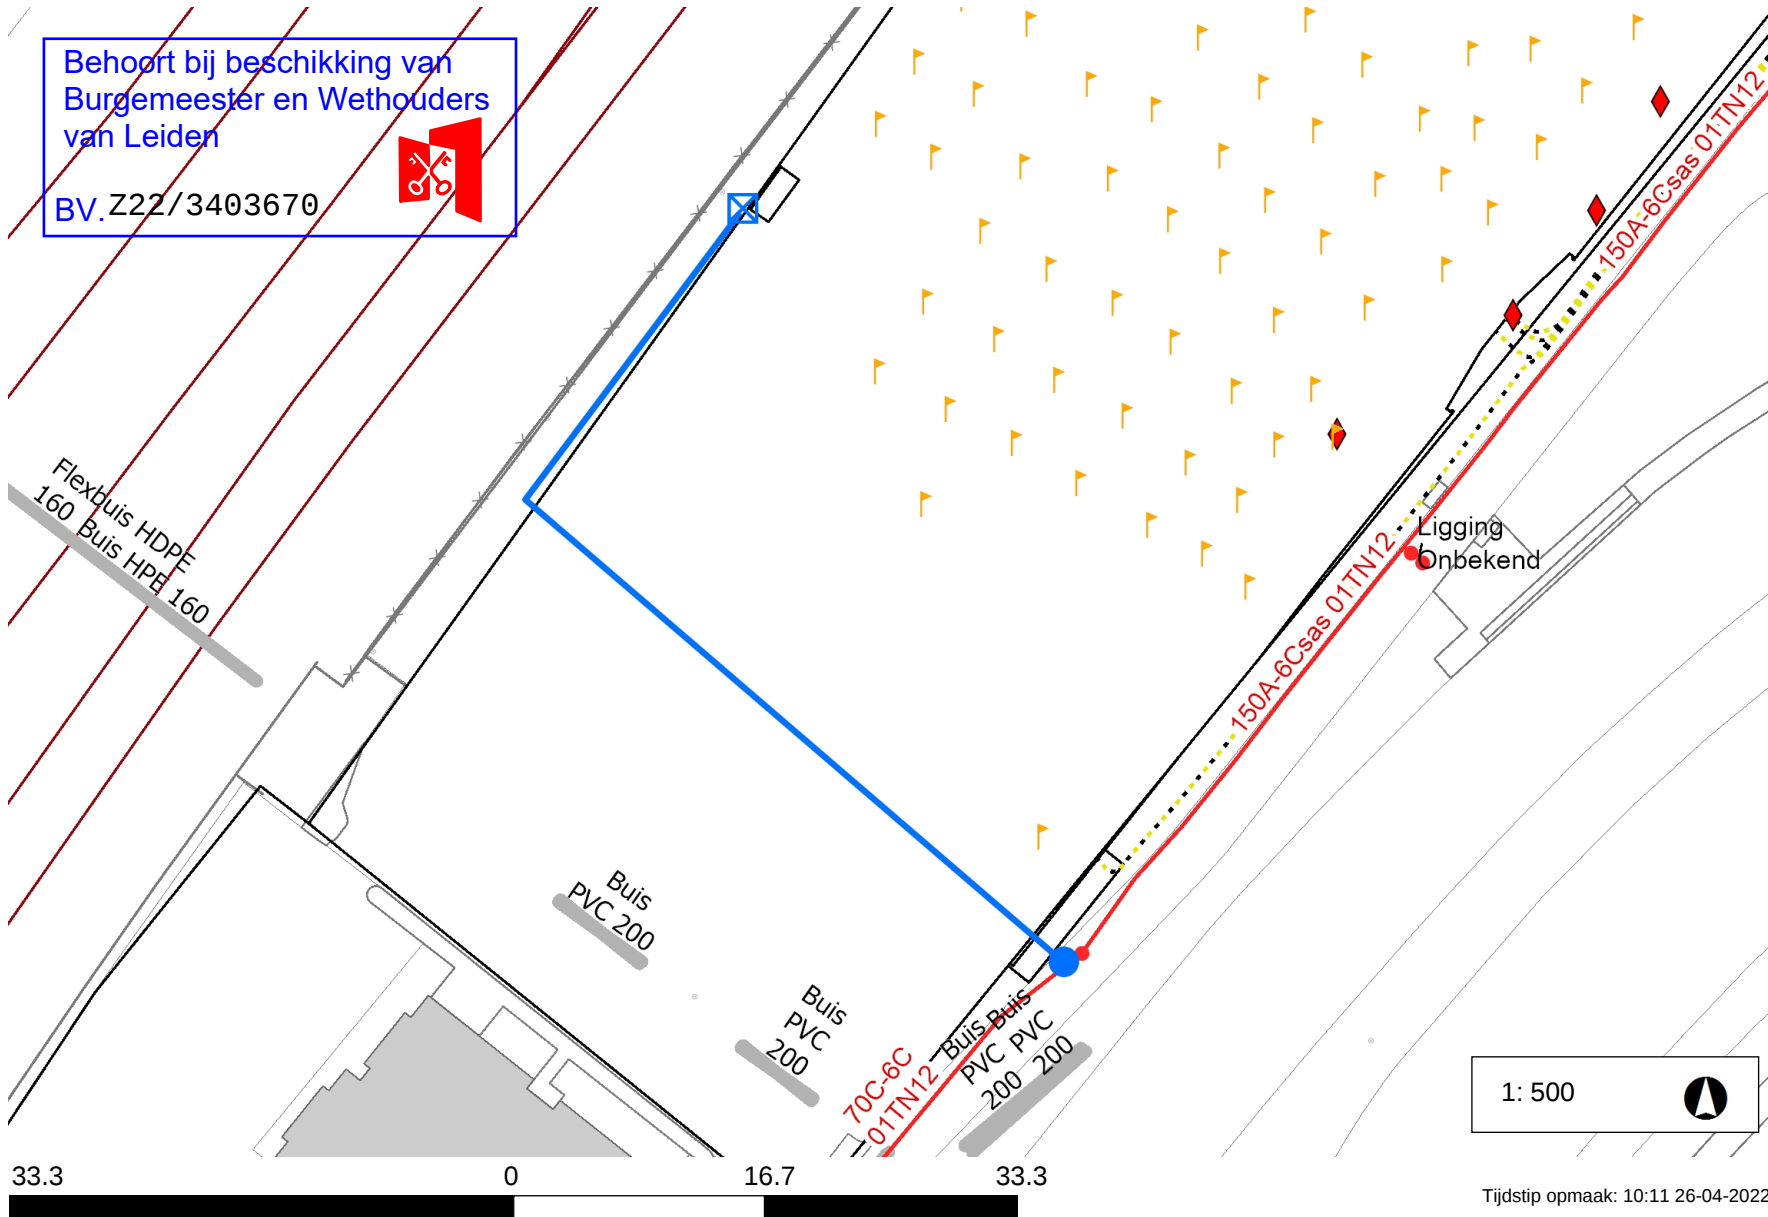

Legenda

- Laagspanning 
- LS Aansluitkabel 
- Lage Druk 
- LD Aansluitkabel 
- Nieuw tracé 
- Te verwijderen tracé 
- Nog niet definitief ingetekend 
- Mantelbuis 
- Geplande topografie 
- Hulplijn 
- Aftakking 
- Buitenkast 
- Lichtmast 

Opmerkingen

NWE aansluiting ; 3x25A tbv
perscontainer +
slimme meter
Hoofdkabel ; 4x150 AL
Kabelnummer ; 01TN12
Aansl. Kabel ; 4x16 CU
Geen aarde leveren
LET OP mantelbuis is overleg met
Alliander gelegd door de
hoofdaannemer.

1: 500



Tijdstip opmaak: 10:11 26-04-2022