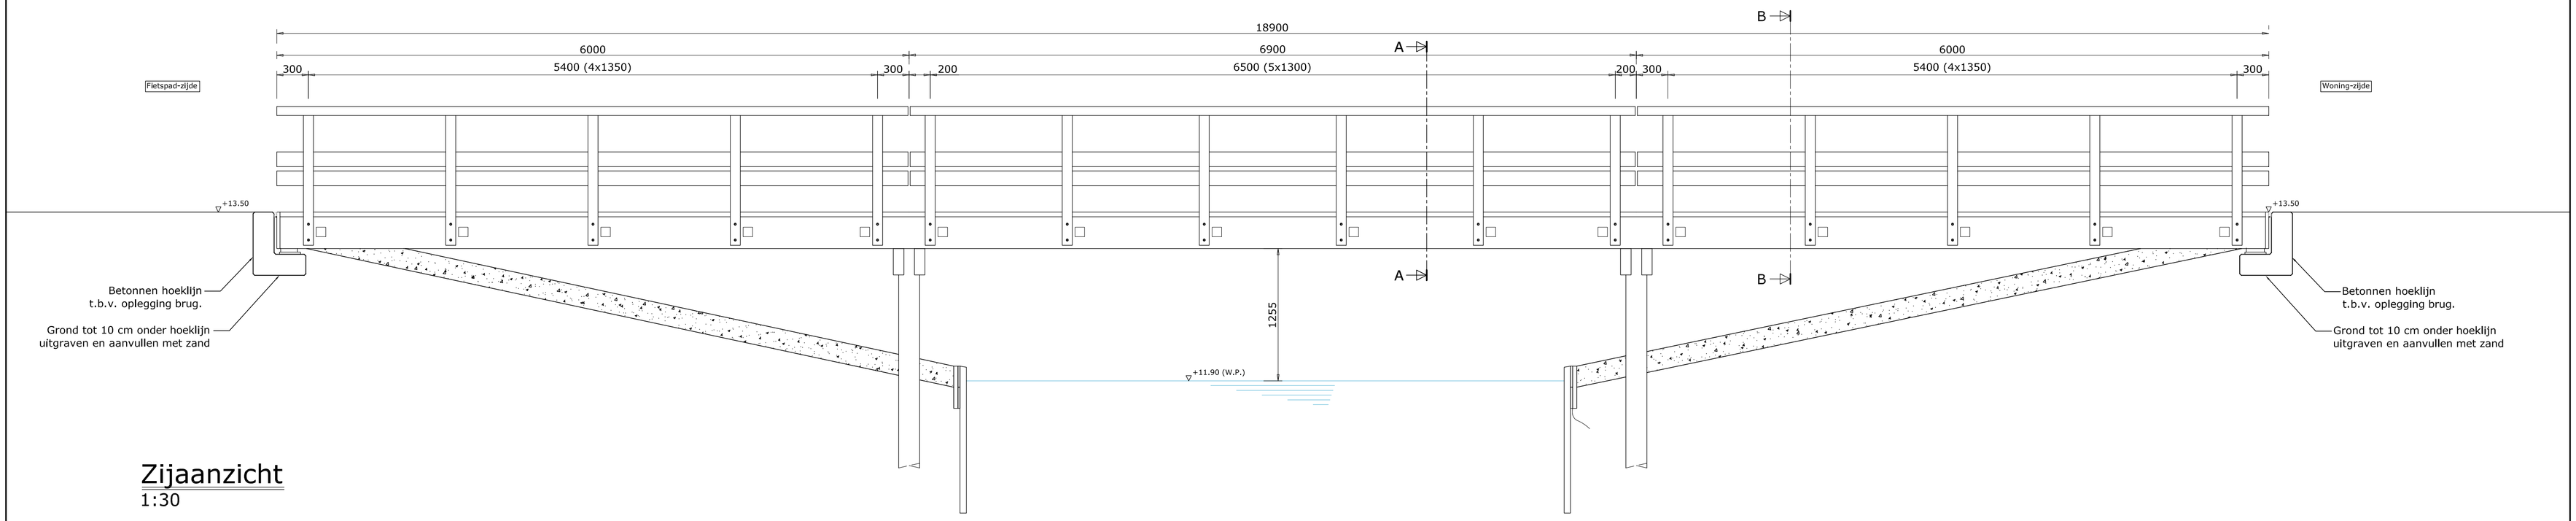

Zijaanzicht
1:30

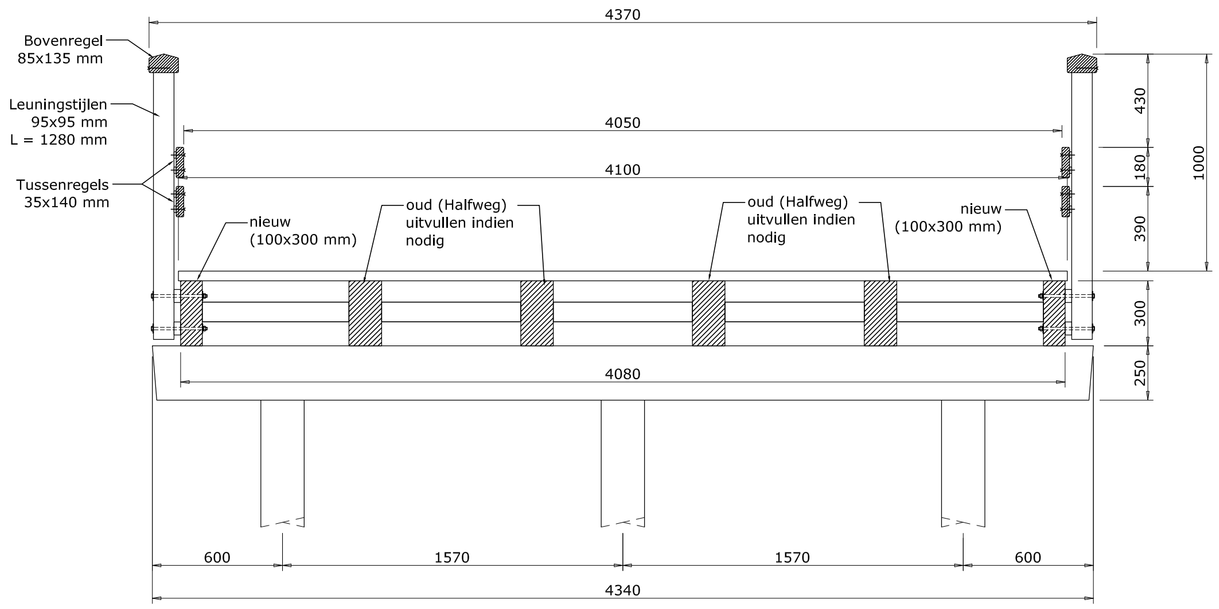

Doorsnede A-A
1:20

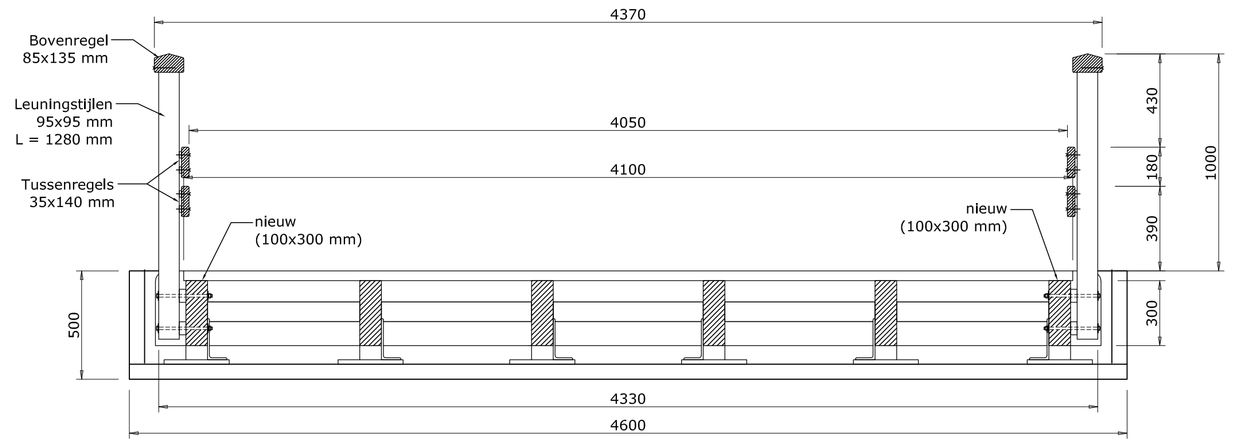

Doorsnede B-B
1:20

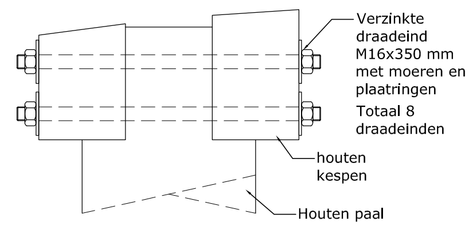

Paal-kespverbinding
1:5 Tussenjuk

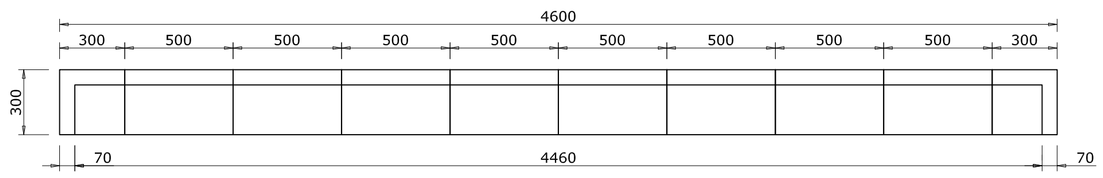

Betonnen landhoofd
1:20

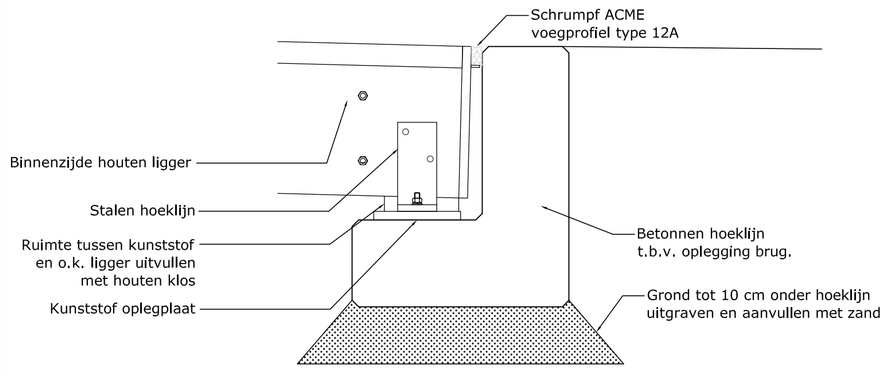

Detail oplegging
1:10

Renvooi

Algemeen :
Alle hoogtematen ten opzichte van NAP (in meters).

Gebruik :
De brug is geschikt voor fietsers en voetgangers (5kN/m²).
De opdrachtgever draagt zorg voor afdoende maatregelen, zodat de aanwezigheid van voertuigen op de brug uitgesloten is.
Gevolgklasse: CC1

Materialen :
Palen tussensteunpunttropisch hardhout, 200x200 mm, totale lengte 5,0 meter.
De brug in de landhoofden opleggen op een betonnen hoeklijn, lengte 4,5 m.
De kopse kanten van de betonnen hoeklijnen afwerken met een kunststof plaat.
Kespen tropisch hardhout, 100x250 mm, lengte 4,35 m.
Liggers tropisch hardhout, 100x300 mm.
Tussen houten liggers en de houten dekdelen DPC folie aanbrengen, 200 mm breed.
Dek tropisch hardhout, 45x190 mm
Kopschotten kunststof, dik 30 mm
Leuningen tropisch hardhout, zie doorsnede.

Bewerkingen :
De leuningen geschaafd en de bovenregels voorzien van een dakprofiel.
De brugdekdelen voorzien van ribbelprofiel.
De brugdekdelen voorzien van twee anti-slipstroken (DeckGrip) en instrooien met standaard grijs.
Alle bevestigingsmiddelen verzinkt.
De brug vastleggen door middel van hoeklijnen 90x90 mm.

Opmerkingen :
Al het hardhout is voorzien met het FSC-keurmerk.

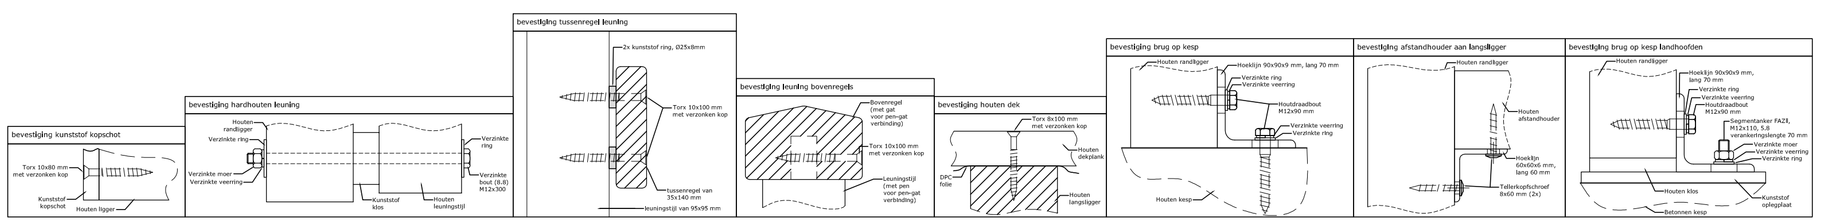

C	06-12-2021	D.v.d.E.	BETONNEN LANDHOOFD
B	20-10-2021	D.v.d.E.	ALGEMENE TEKENING
A	23-07-2021	D.v.d.E.	LANDHOOFDEN
DATUM:		GET:	GEWIJZIGD:

-	
-	
-	
MODEL / TYPE:	CONFORM AANVRAAG
OPDRACHTGEVER:	GEM. TILBURG
PROJECTIE:	
EENHEID:	MM
SCHAAL:	ZIE TEKENING
FORMAAT:	A1
PROJECTNR:	20141
GETEKEND:	D.v.d.E.
DATUM:	10-05-2021
BLADNR:	1 van 1
TEKENINGNR:	20141-54-01C

Deze tekening is eigendom van Haasnoot Bruggen B.V. en mag zonder haar schriftelijke toestemming niet worden gekopieerd, noch aan derden worden verstrekt of ter inzage worden gegeven.

E-MAIL: INFO@HAASNOOTBRUGGEN.NL