

Voorgevel


Schaal 1:100

Rechter zijgevel

Schaal 1:100

Achtergevel

Schaal 1:100

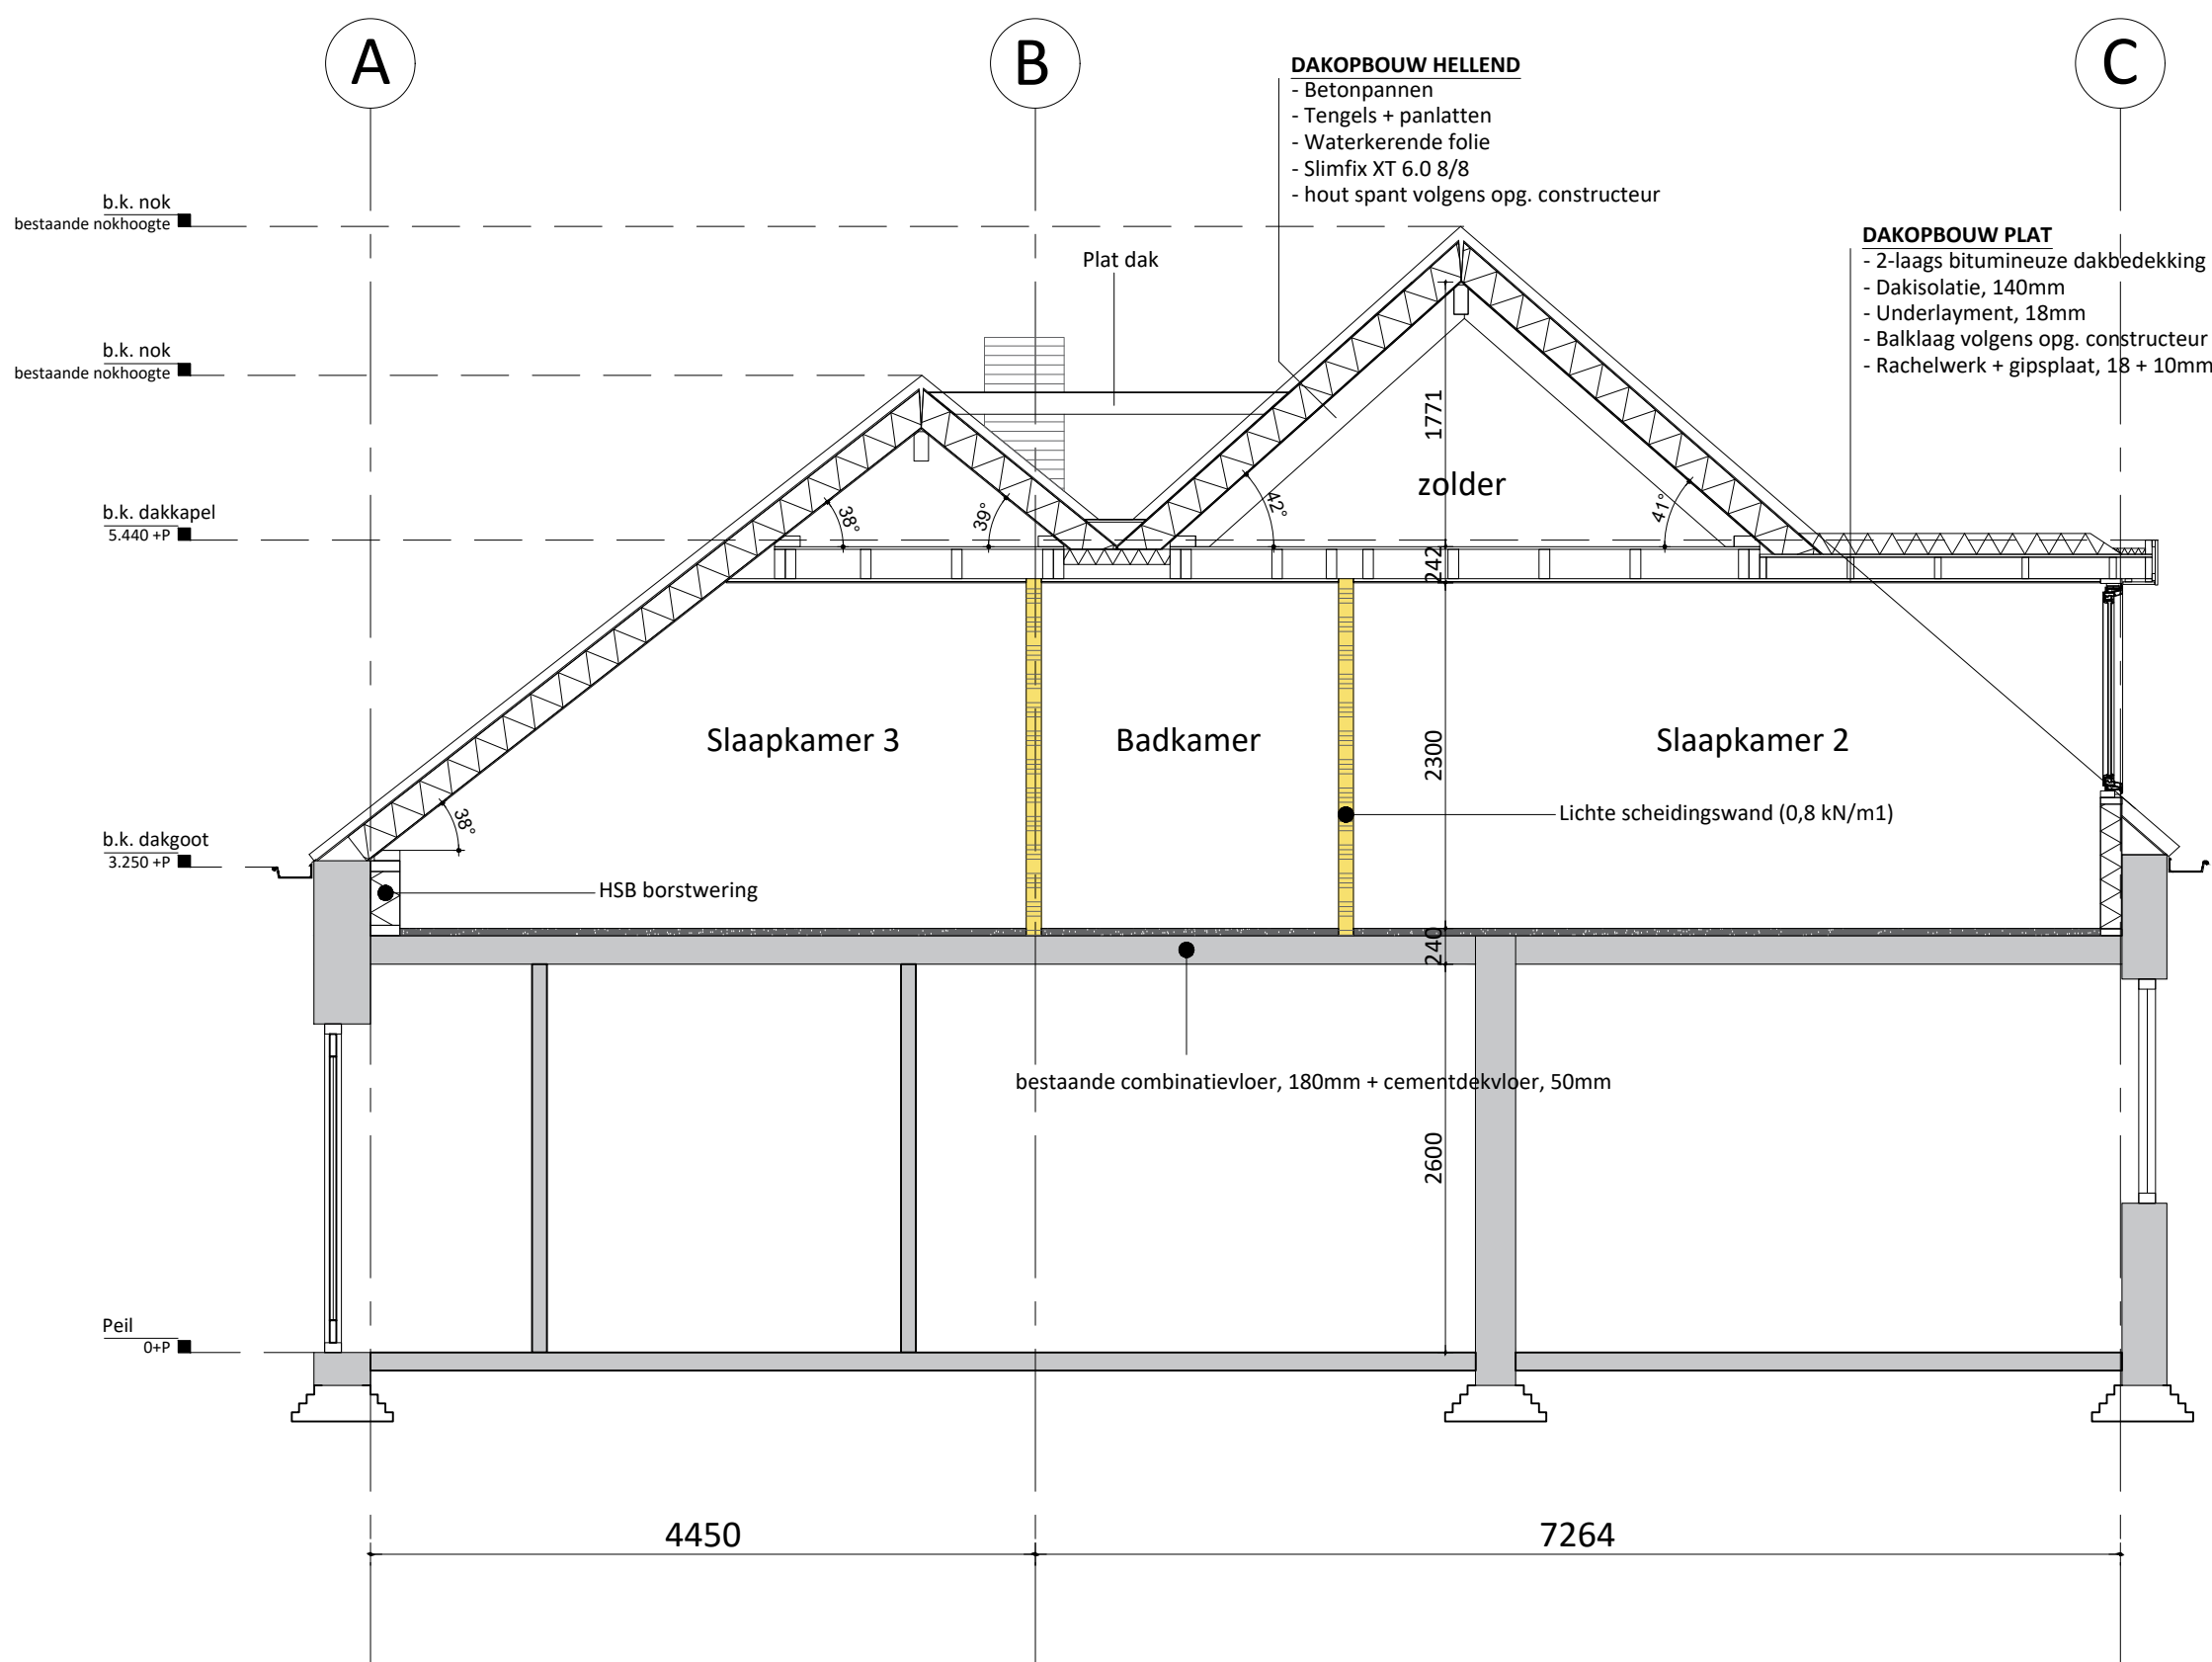


Doorsnede A-A

Schaal 1:50


GBO, BVO & INHOUD

GBO		BVO		INHOUD	
bestaand	nieuw	bestaand	nieuw	bestaand	nieuw
75,2	87,4	85,6	116,0	239,4	292,1

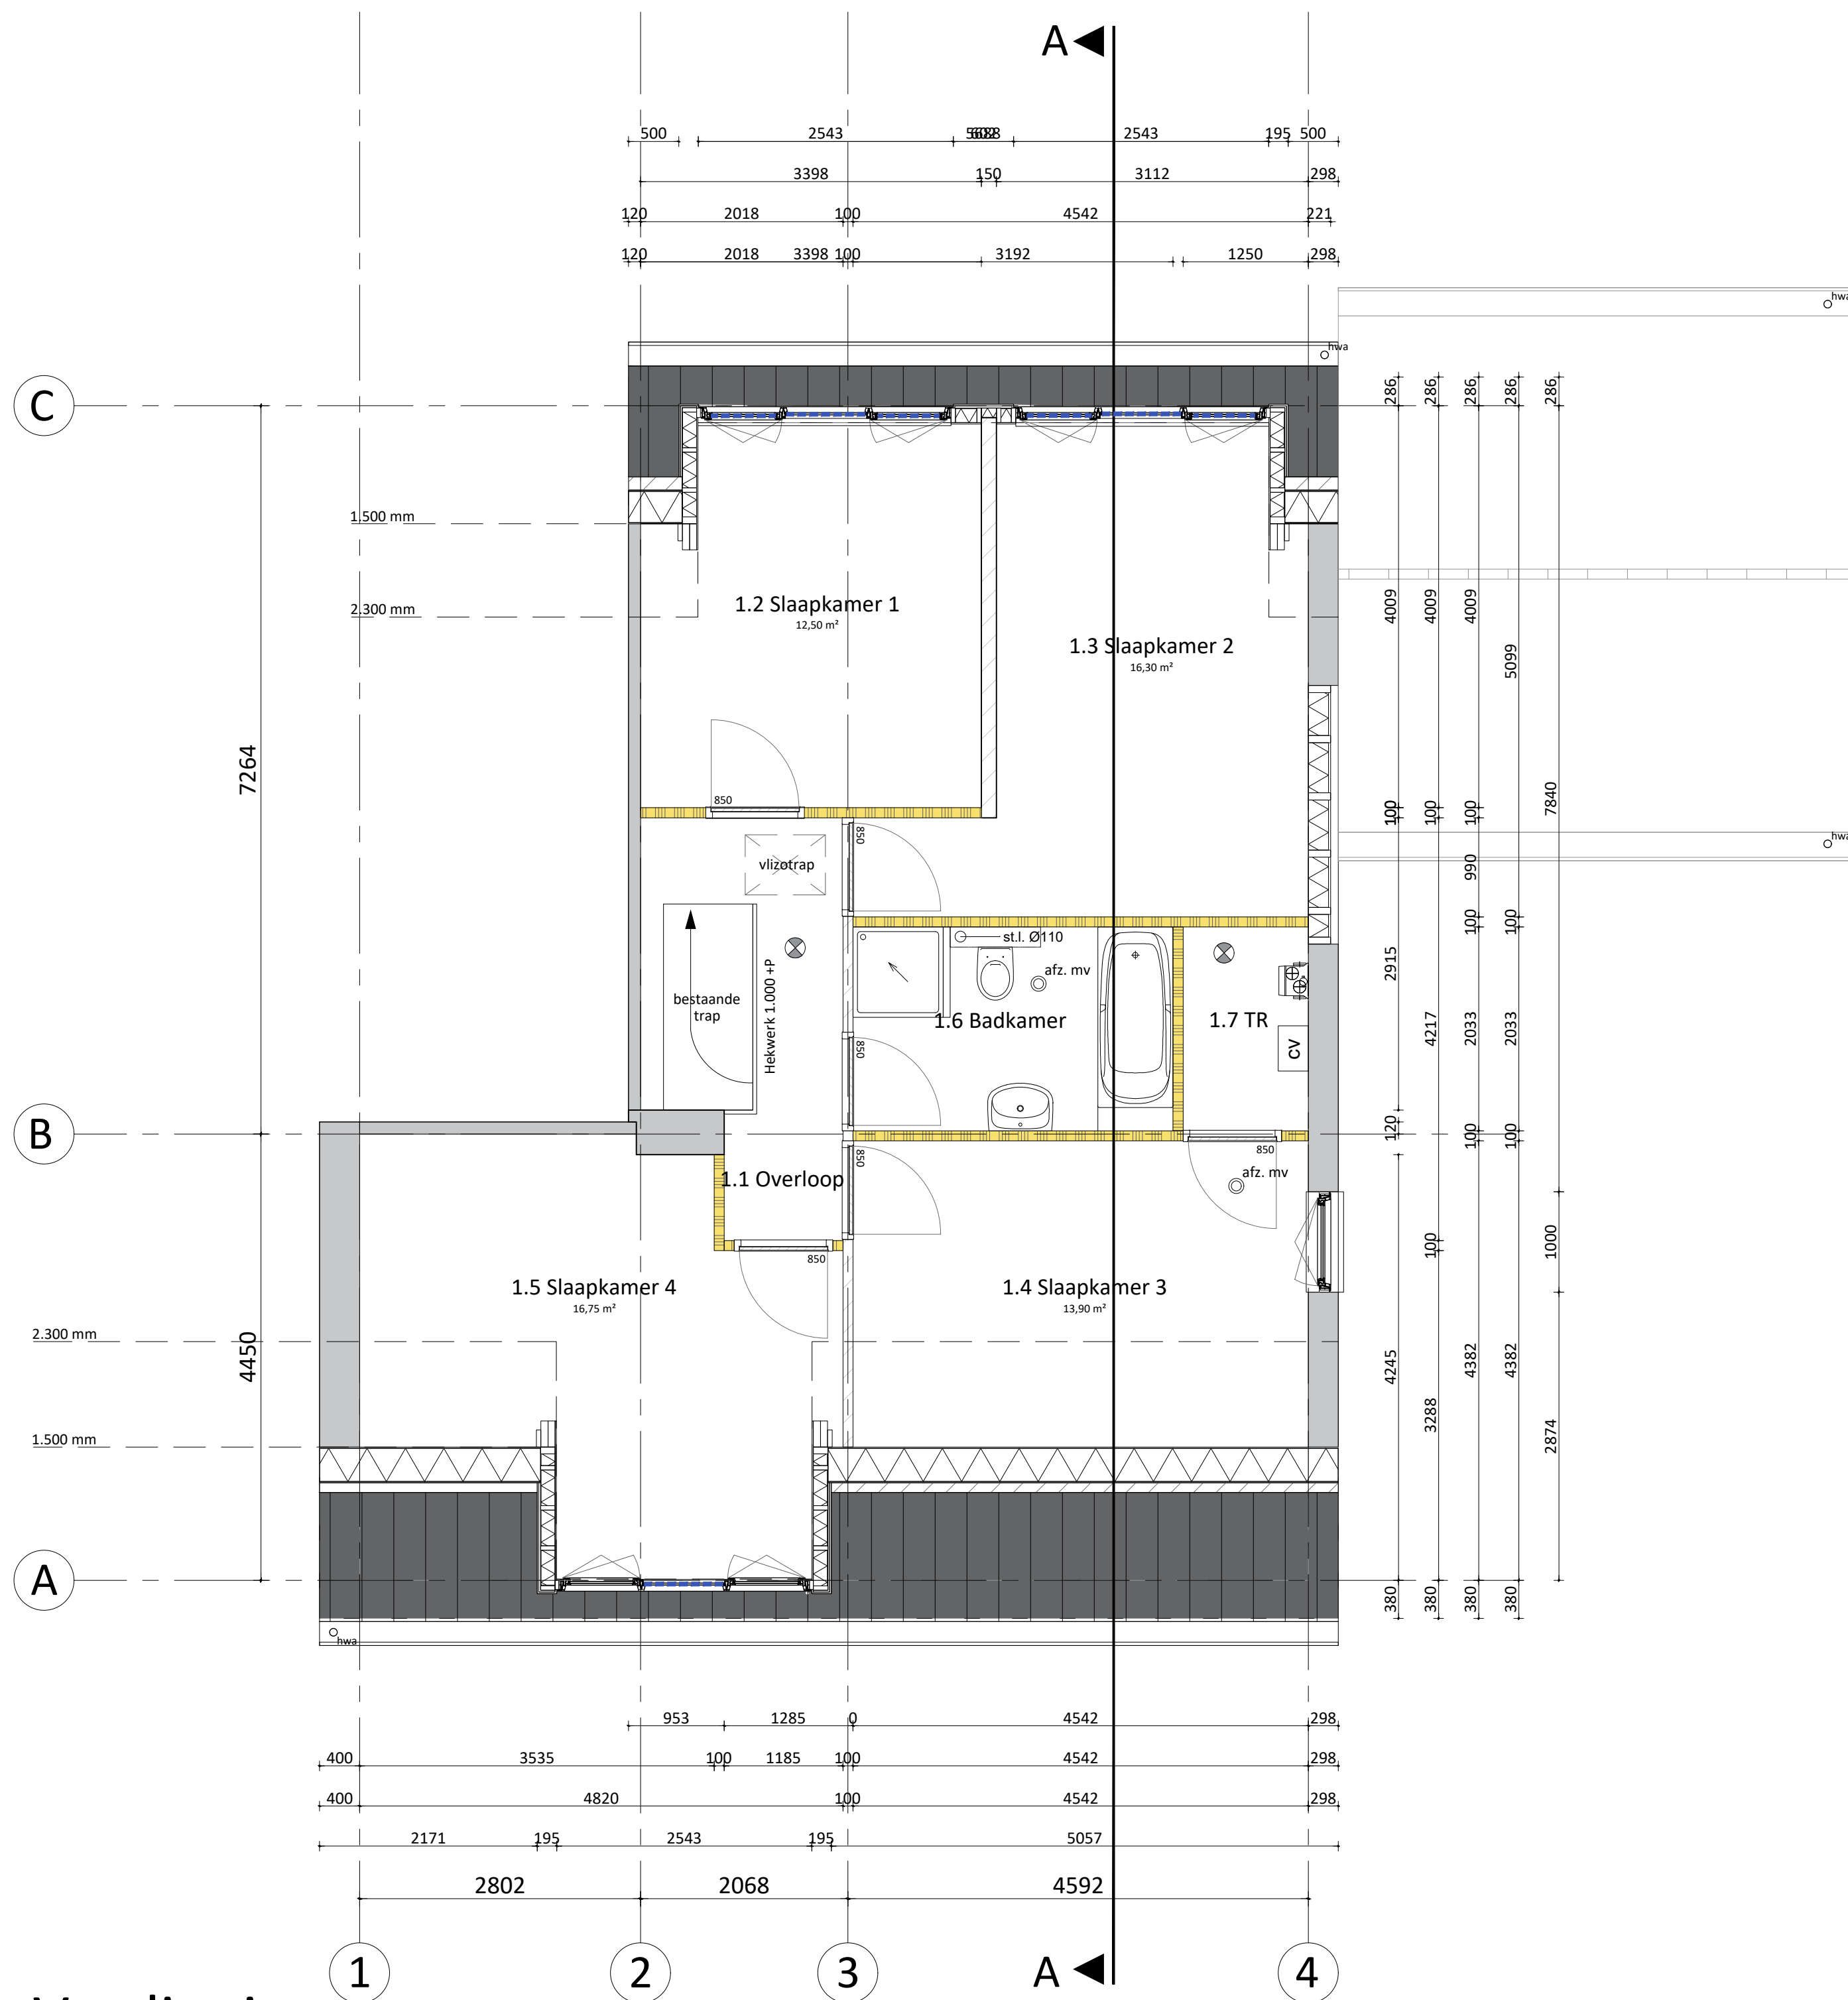

Verdieping

Schaal 1:50

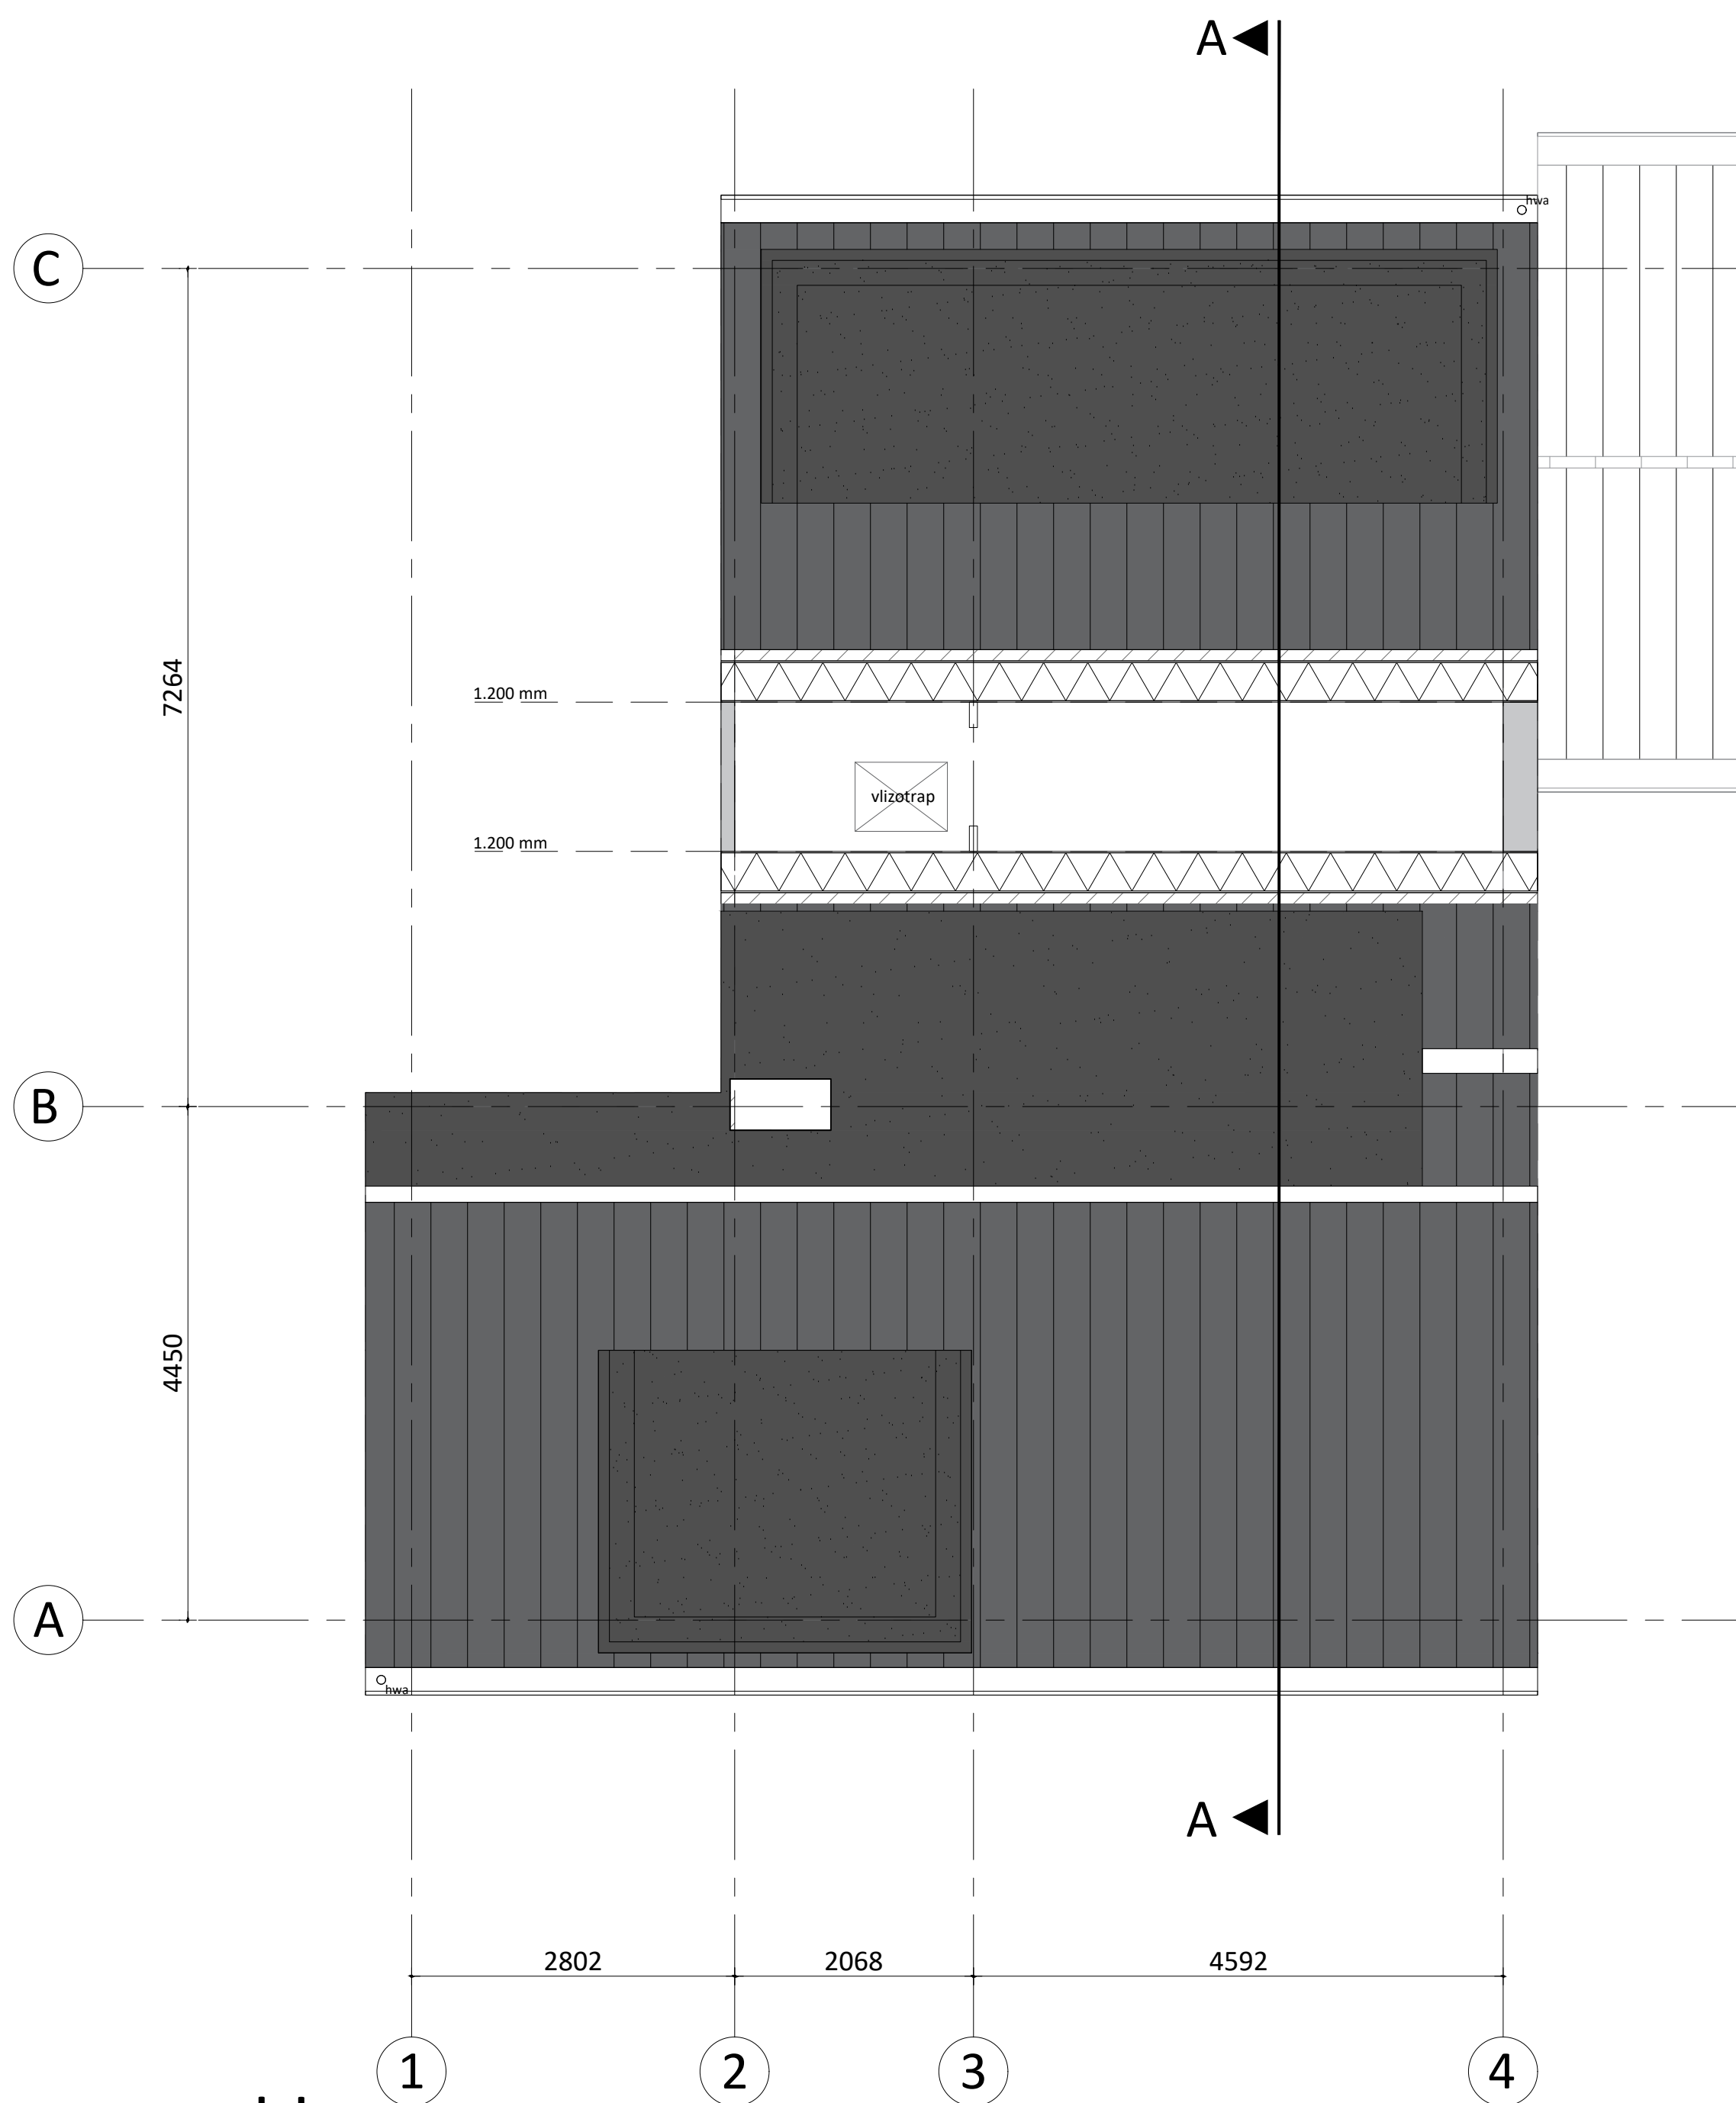

zolder

Schaal 1:50

LUCHTVOLUMESTROOM

- De volgens NEN 2686 bepaalde luchtvolumestroom van het totaal aan verblijfsgebieden, toilet ruimten en badruimten van een gebruiksfunctie is niet groter dan 0,2 m³/s.
- In afwijking van het eerste lid, heeft een gebouw of een gedeelte daarvan dat op niet meer dan een perceel ligt, met meerdere gebruiksfuncties waarvoor volgens het eerste lid een eis aan de luchtvolumestroom geldt, een volgens NEN 2686 bepaalde luchtvolumestroom van het totaal aan verblijfsgebieden, toilet ruimten en badruimten van de gebruiksfuncties die niet groter is dan 0,2 m³/s.

Politie Keurmerk

Hang- en sluitwerk moet voldoen aan Politie Keurmerk, 'Veilig wonen'. Het hang- en sluitwerk moet minimaal voldoen aan weerstandsklasse II (SKG**).

Buitendeuren voorzien van driepuntsluiting en dievenklauwen. Buitenverlichting op schemerschakelaar.


Renvooi Preventie

Materiaal, toegepast ter plaatse van of in de nabijheid van een stookplaats voldoet aan brandklasse A1, bepaald volgens NEN-EN 13501-1, indien:

- ter plaatse van of in de nabijheid van die stookplaats een intensiteit van de warmtestraling kan optreden, die, bepaald volgens NEN 6061, groter is dan 2 kW/m² of
- in het materiaal een temperatuur kan optreden, die, bepaald volgens NEN 6061, hoger is dan 90 graden

De gehele woning is 1 (sub)brandcompartiment met een WBDBO van 60 minuten. Een constructieonderdeel heeft aan de binnenzijde, een bijdrage tot brandvoortplanting klasse D, rookklasse s2. Een constructieonderdeel heeft aan een zijde die grenst aan de buitenlucht, een bijdrage tot brandvoortplanting klasse D. Een deur, een raam, een kozijn of een daarmee gelijk te stellen constructieonderdeel (buitenzijde) heeft, een bijdrage tot randvoortplanting klasse D. Een vloer, een hellingbaan of een trap heeft aan de bovenzijde een bijdrage tot brandvoortplanting klasse Df1, in overige ruimten.

Situatie

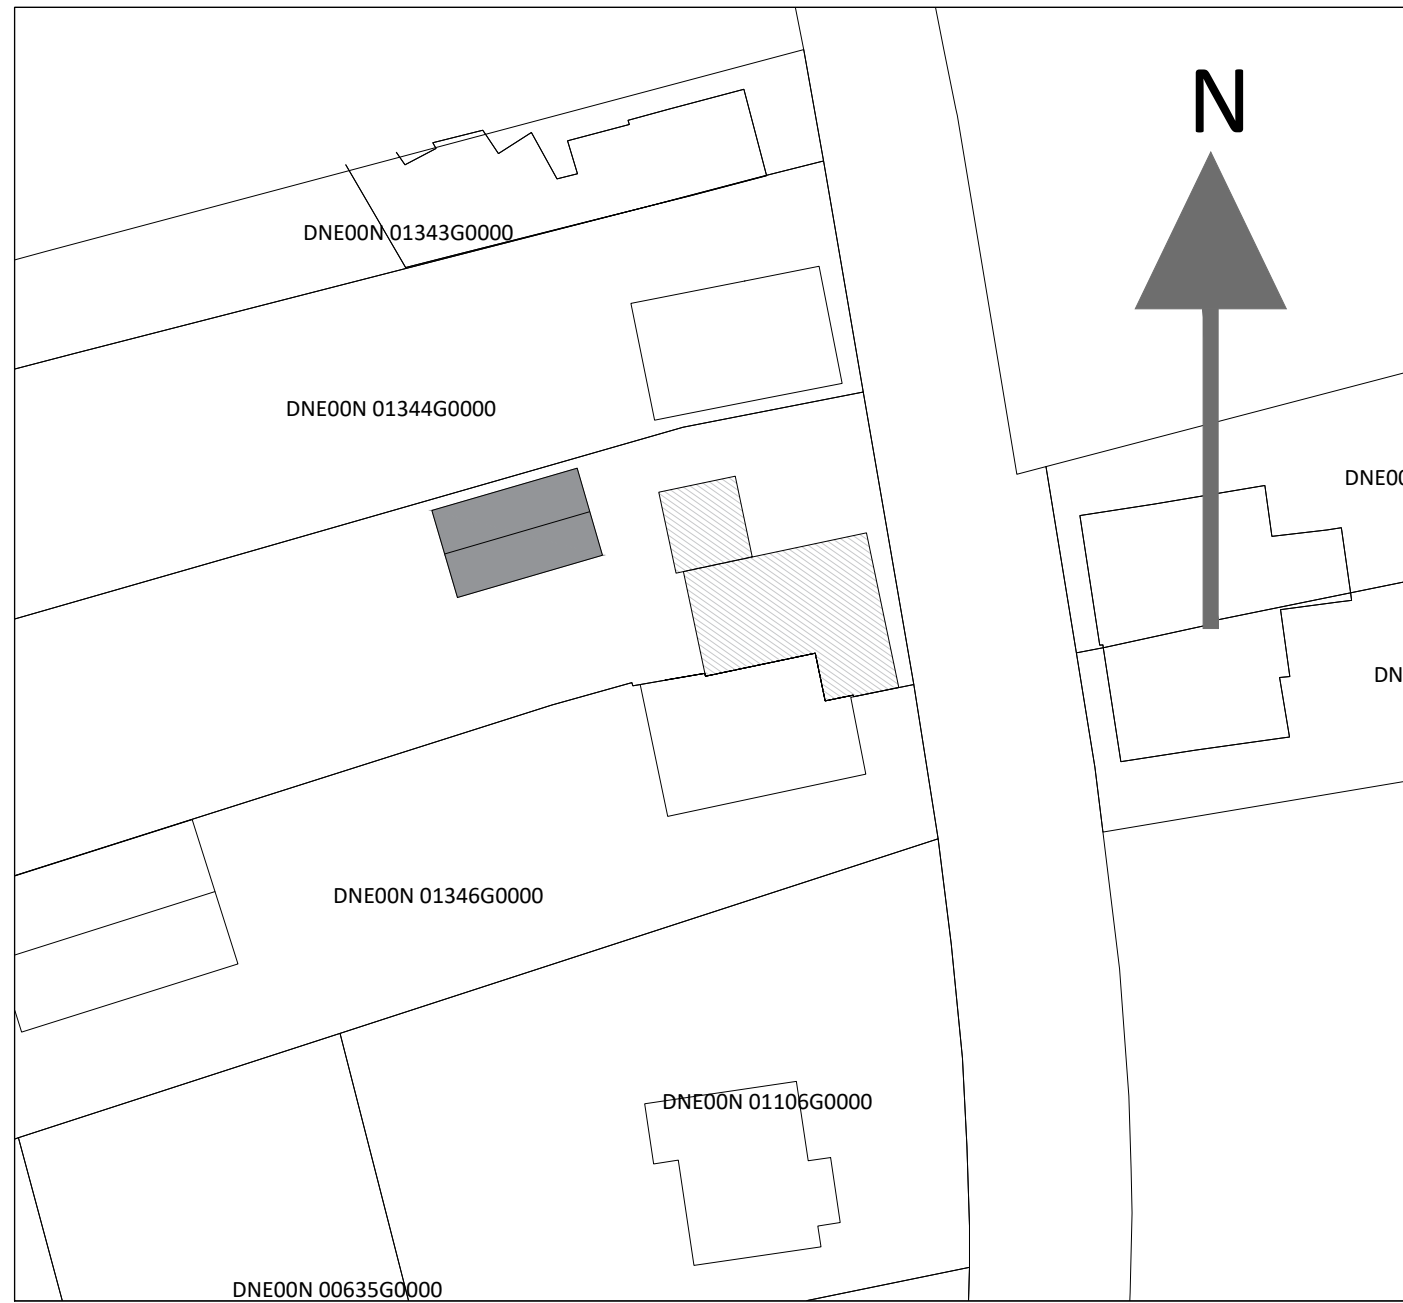

Renvooi

	hwa	Hemelwater
	rm	Rookmelder
	sl	Stalen latei
	bl	Betonlatei
	vv	Verdeler vloerverwarming
	wm	Wasmachine
	dr	Droger

Maatvoering in het werk controleren!

Project : Verbouwing kapconstructie Deurne	
Oude Liesselseweg 72, 5751 WP, Deurne	
Onderdeel : Nieuwe situatie	V2.0
Wijz. A : - Bouwbesluit Artikel 5.3. toegevoegd. - Bouwbesluit Artikel 5.4. toegevoegd. - Bouwbesluit Artikel 5.6. toegevoegd. - Pst algskdstr verbindingsrukt 1 meter teruggebracht t.o.v. de zijgevel. - RAL kleuren Keralt toegevoegd aan de geveltekeningen. - Ze heilt dubbele woonhuis toegevoegd aan geveltekeningen.	Fase : Omgevingsvergunning Schaal : 1:100 / 1:50 Formaat : A0 Getekend : DvdE Datum : 22-05-2022 Projectnummer : Bladnummer : 2020-12 3.01

Technische eisen algemeen

Mechanische ventilatie voor een toiletruimte heeft een capaciteit van ten minste 7 dm³/s, voor een badruimte van ten minste 14 dm³/s en voor een verblijfsruimte met een opstelplaats voor een kooktoestel van ten minste 21 dm³/s, e.e.a. volgens NEN 1087

Alle buitenkozijnen met Thermoplas starlite (dubbelglas met gasvulling), U=1,1W/m²K, binnenbeglazingssysteem.
Alle beweegbare delen in buitenkozijnen met tochtstrips/ tochtprofielen en dubbele kierdichting.
Alle ramen voorzien van kierstandmogelijkheid.
Hang- en sluitwerk buitenkozijnen met Politiekeurmerk Veilig Wonen, standaard klasse 2 en moet voldoen NEN 5096 art.20a.
Houten binnendeuren met stompe deuren, h=2315mm.
Binnendeuren vrijhouden van vloer/ dorpel volgens bouwbesluittoetsing.
Boven alle binnendeuren staiton- of prefab betonlateien toepassen als aangegeven op constructietekening.
Ventilatie meterkast onder en boven 100cm², volgens NEN-eisen, meterkast volgens NEN 2768.

Installatie ventilatie middels natuurlijke ventilatie en afzuigbox.
volgens voorschriften van de desbetreffende fabrikant, installateur en volgens NEN-eisen.
Definitieve keuken- en badkamerinrichting volgens opgave leverancier cq. leverancier sanitair.
T.p.v. alle toegangsdeuren van de woning een lichtpunt aanbrengen.
Hwa's uitvoeren in zink.

Bescherming tegen ratten en muizen conform bouwbesluit afdeling 3.10.1 art. 3.68 t/m 3.71. een uitwendige scheidingsconstructie heeft geen opening die breder zijn dan 0,01m.

Bescherming tegen geluid van buiten conform. afdeling 3.1
Bescherming tegen geluid van installaties conform. afdeling 3.2
Geluidwering tussen ruimten van verschillende gebruiksfuncties, conform. afdeling 3.4
Duurzaam bouwen, conform afdeling 5.2

Toevoer van verbrandingslucht en afvoer van rookgas, conform afdeling 3.8 en betreffende normbladen.
Verlichting nieuwbouw en bestaande bouw, conform afdeling 6.1 en betreffende normbladen.
Voorziening voor het afnemen en gebruiken van energie, conform afdeling 6.2 en betreffende normbladen.

Drinkwater- warmwater-voorziening conform bouwbesluit afdeling 6.3 en betreffende normbladen
Aansluiting op het distributienet voor drinkwater, conform voorschriften leverancier / netwerk beheerder en betreffende normbladen.
Afvoer van huishoudelijk afvalwater en hemelwater conform afdeling 6.4 en betreffende normbladen.

IKV het Bouwbesluit, Afd. 3.5, art. 3.23 worden de wandtegels in de sanitaire ruimte tot plafondhoogte doorgezet. De uitvoering tussen wand- en vloertegelwerk is waterdicht.