




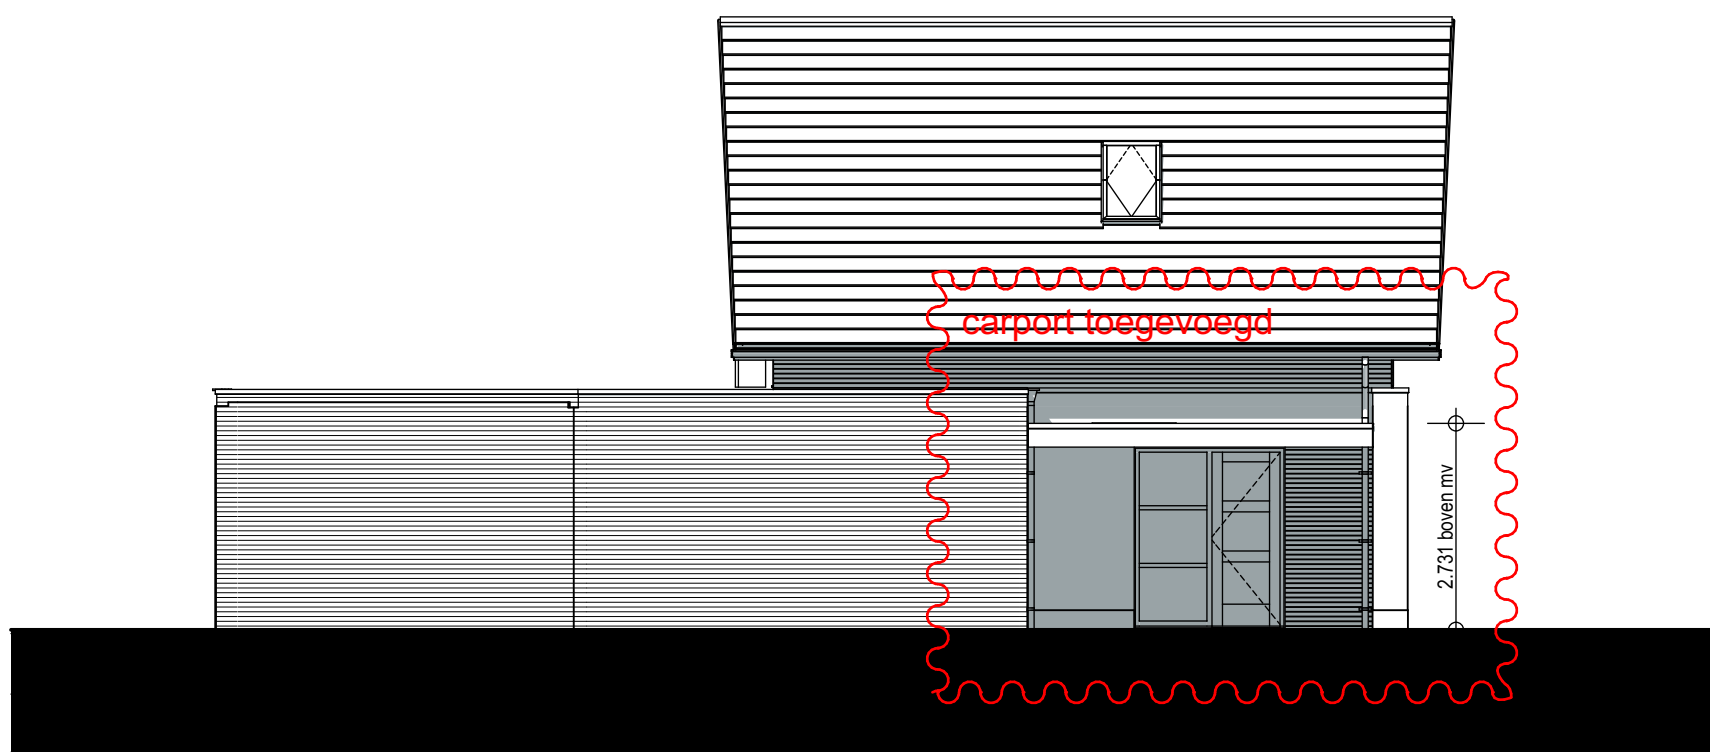


15 LG kavel 15 linkerzijgevel
1:100

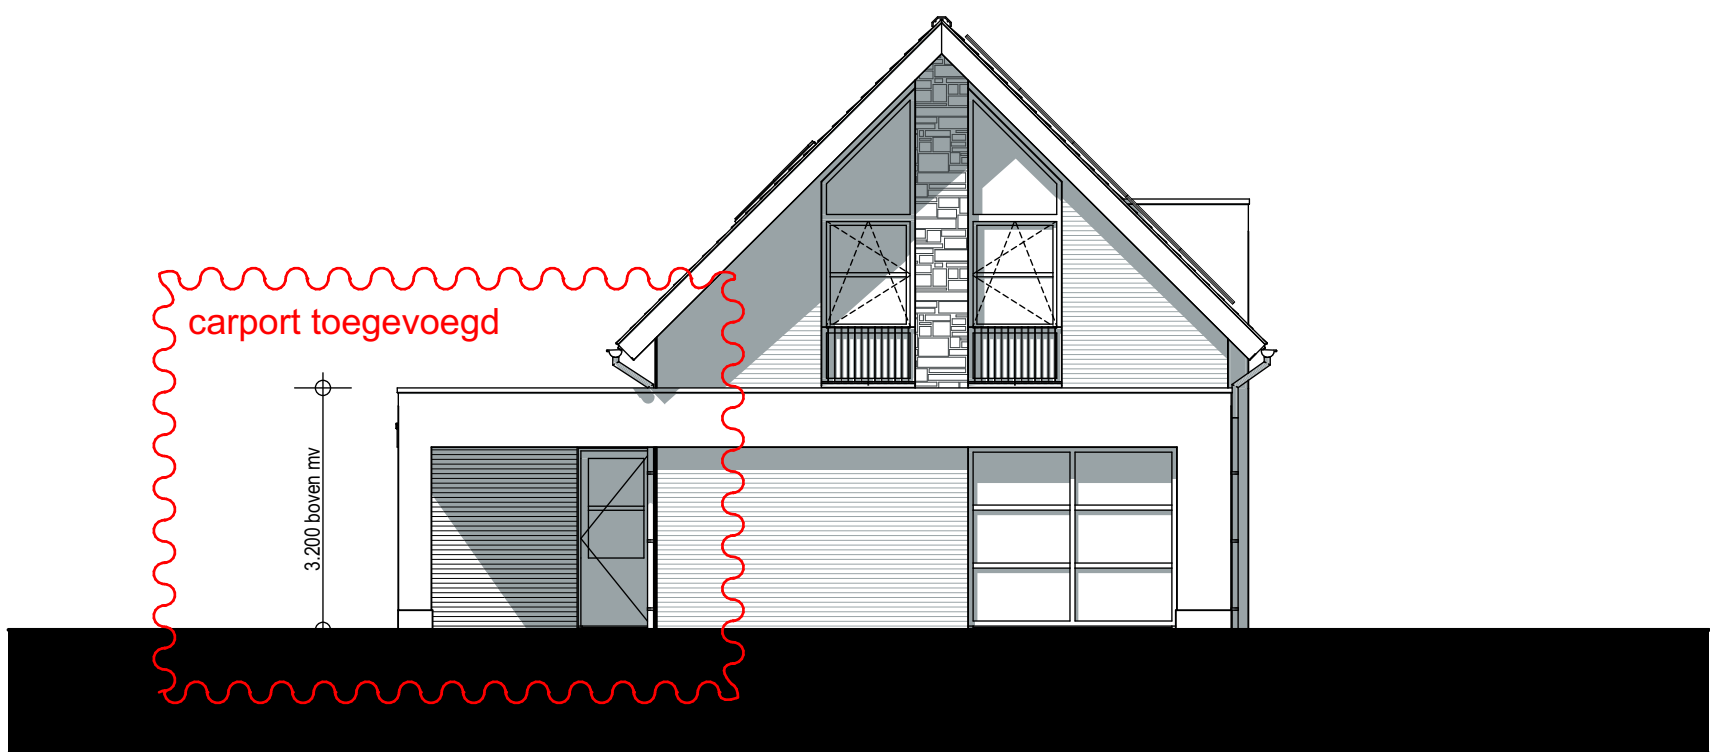

15 VG kavel 15 voorgevel
1:100

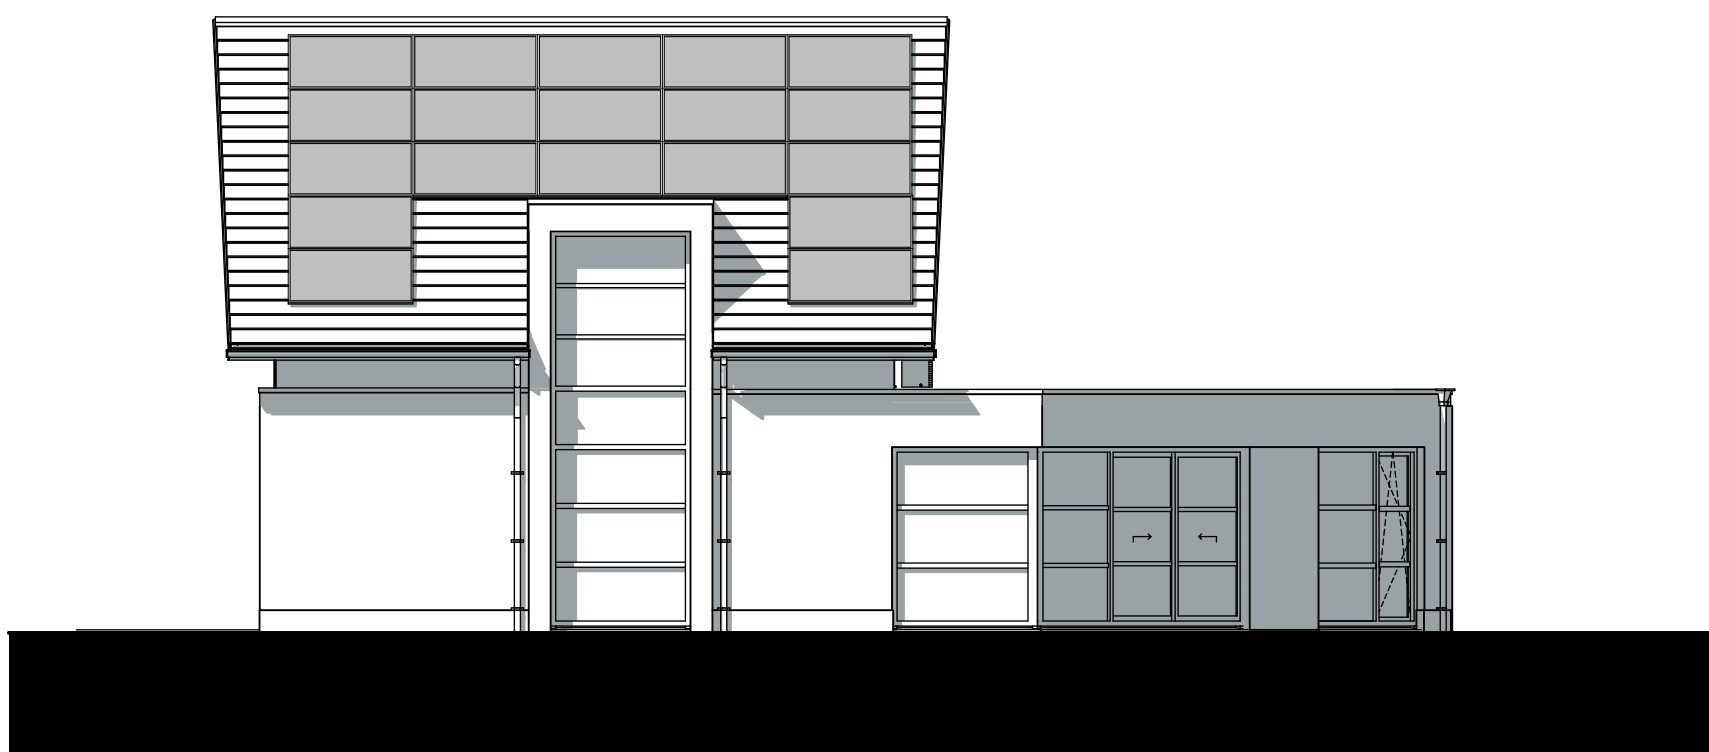

15 RG kavel 15 rechterzijgevel
1:100

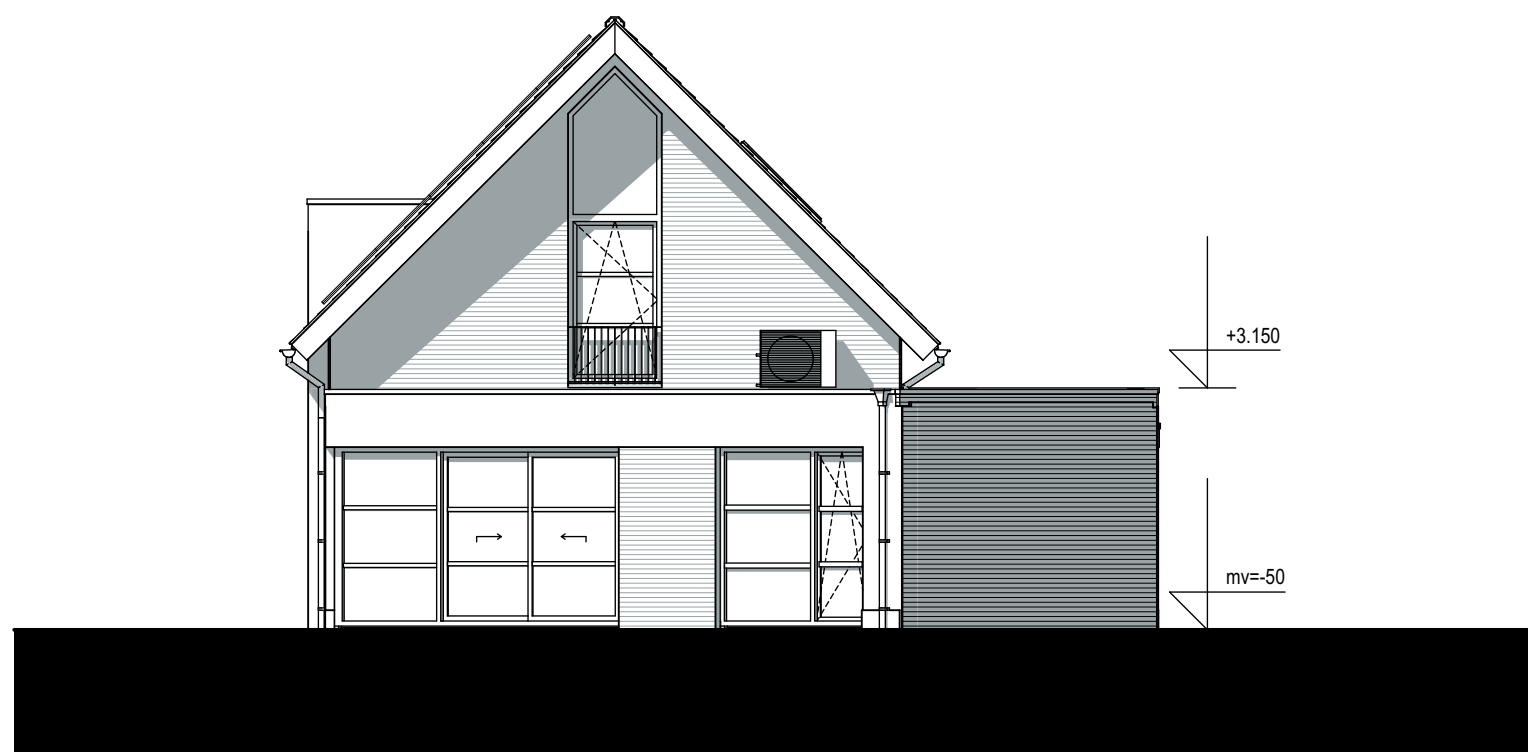


15 AG kavel 15 achtergevel
1:100

renvoi kleuren & materialen:


gevels begane grond	:	stucwerk	gebroken wit
gevel accent	:	steenstrips/baksteen	antraciet
gevels verdiepingen	:	steenstrips/natuursteen	Geopietra kleur n.t.b.
borstweringpanelen	:	steenstrips	antraciet
dakbedekking schuin dak	:	geëmailleerd glas	donkergrijs
dakbedekking plat dak	:	keramische dakpannen	Monier Signy-Finnez antraciet engobe
goten en hwa's	:	neopreen	lichtgrijs
boeiboorden/windveren	:	zink	naturel
dakrand platdak	:	rockpanel	lichtgrijs
dakrand overkapping	:	aluminium daktrim	donkergrijs/lichtgrijs
kozijnen	:	rockpanel	lichtgrijs
ramen	:	aluminium	donkergrijs
deuren	:	aluminium	donkergrijs
buitenbalustrade	:	stripstaal	lichtgrijs
			antraciet




1:1 gevels conform verleende bouwvergunning

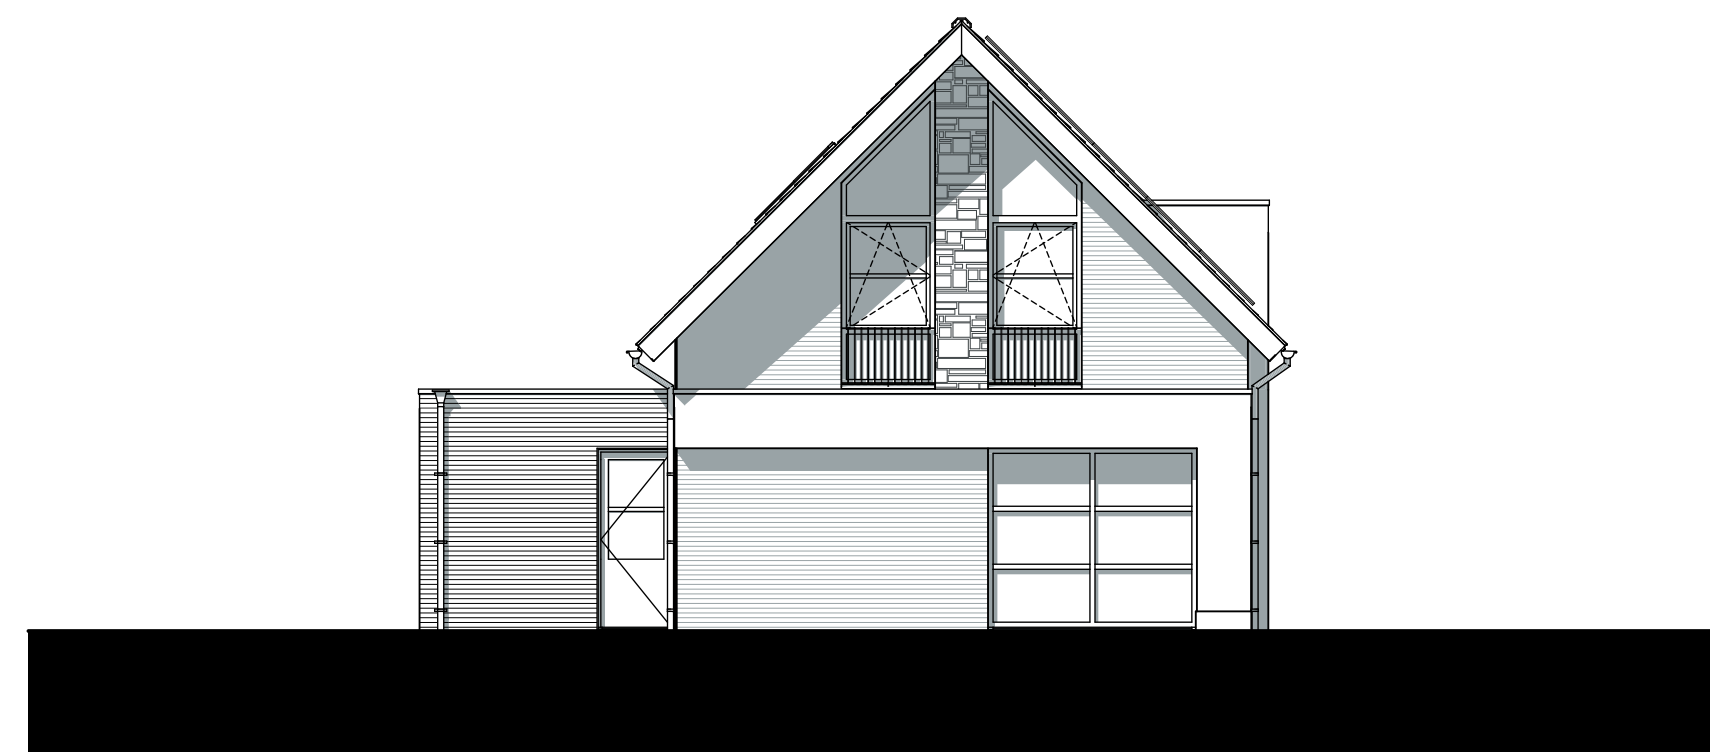


1:1 gevels conform verleende bouwvergunning

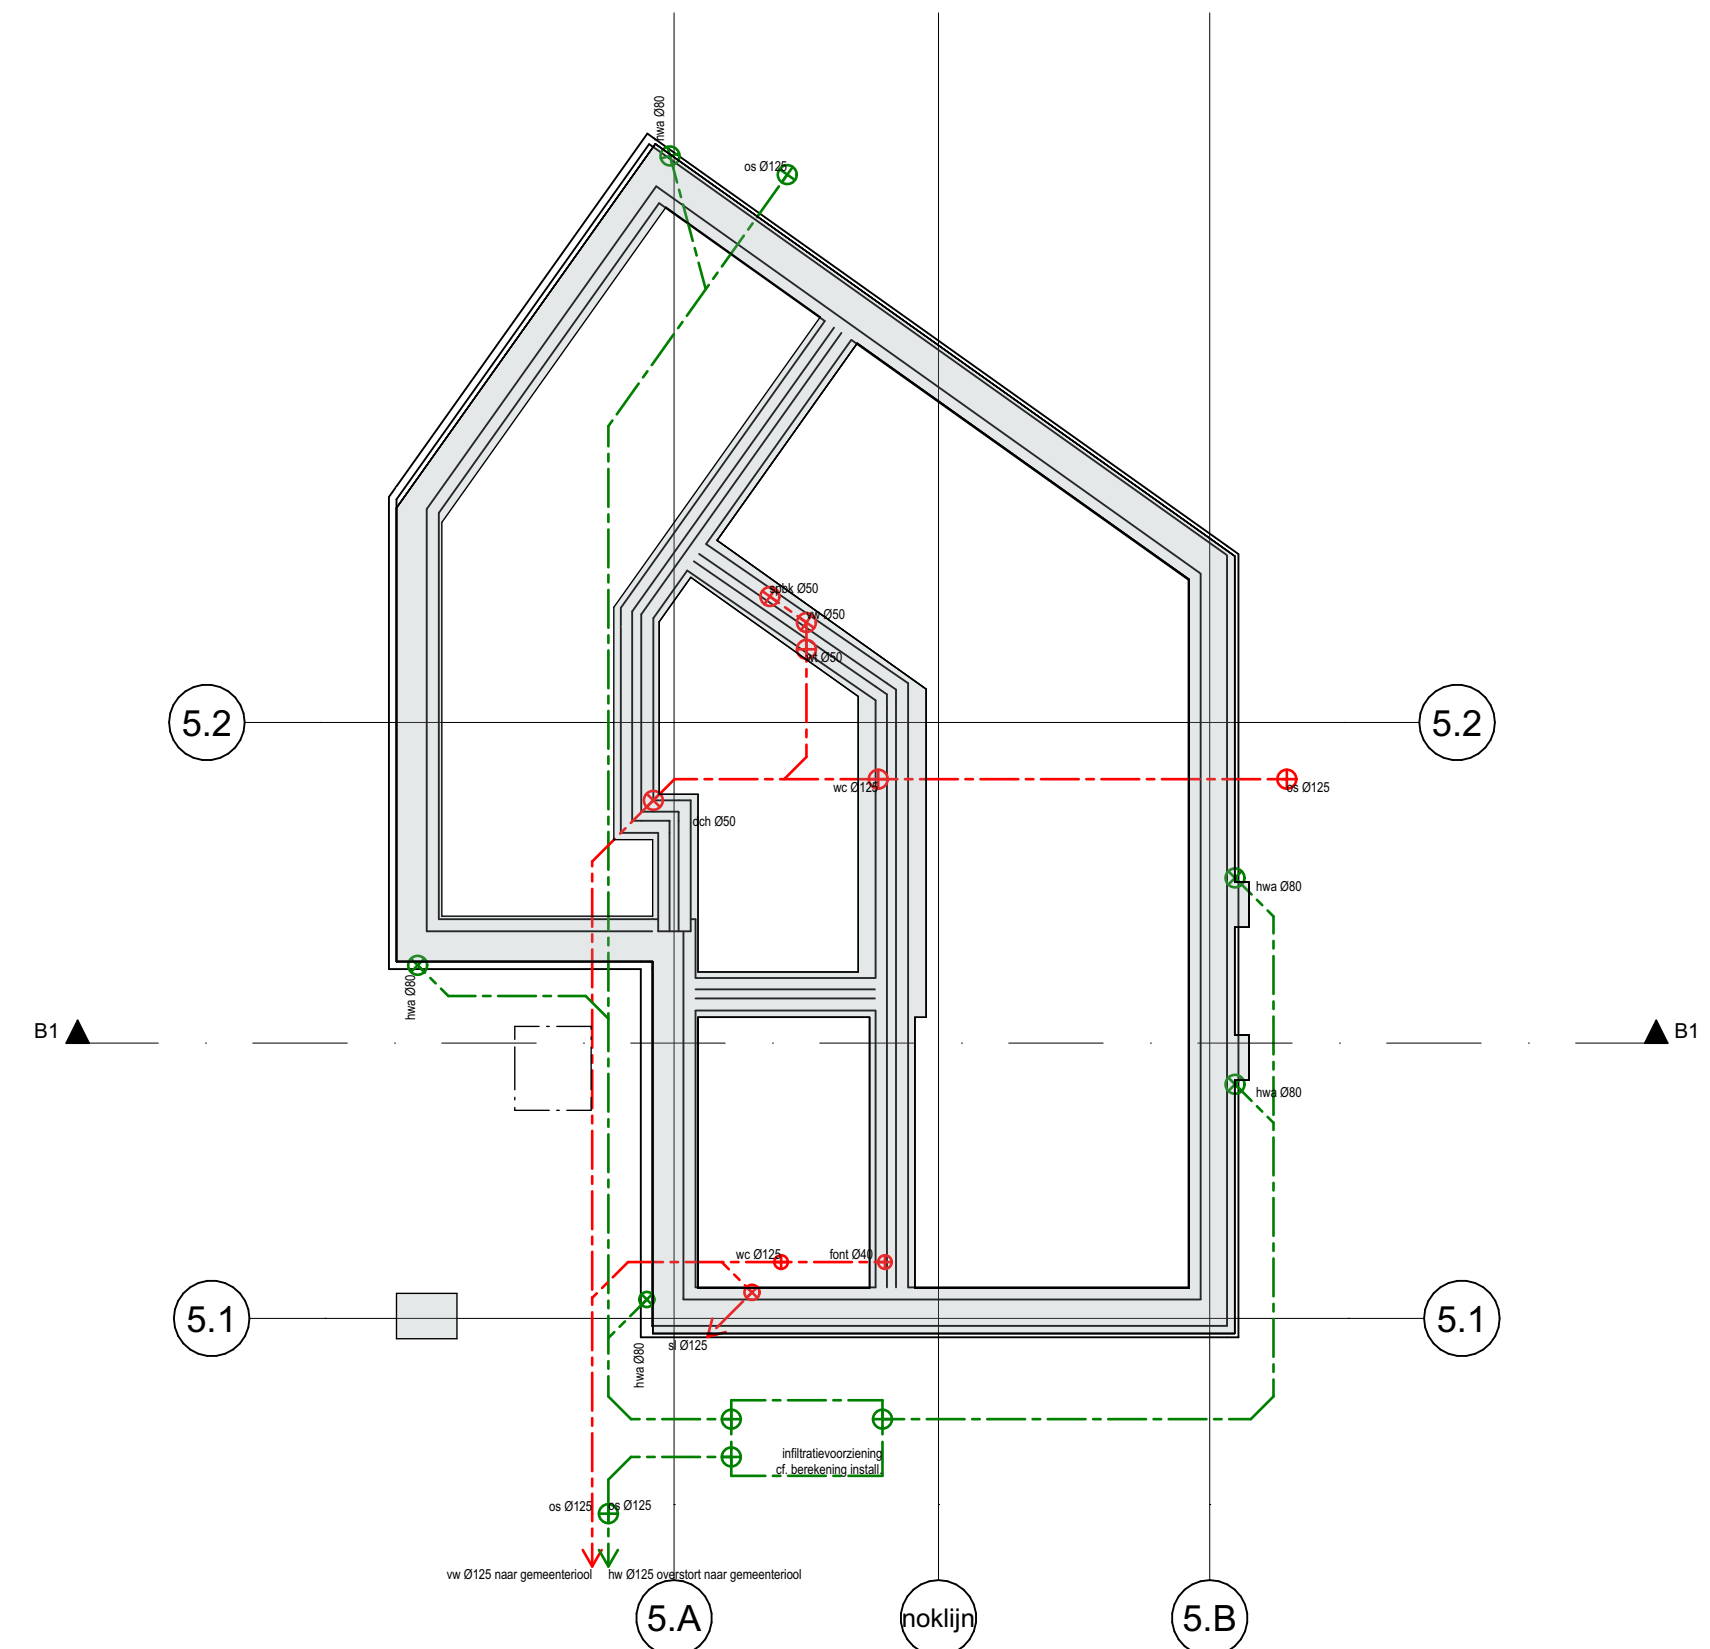


-1. fundering
1:100

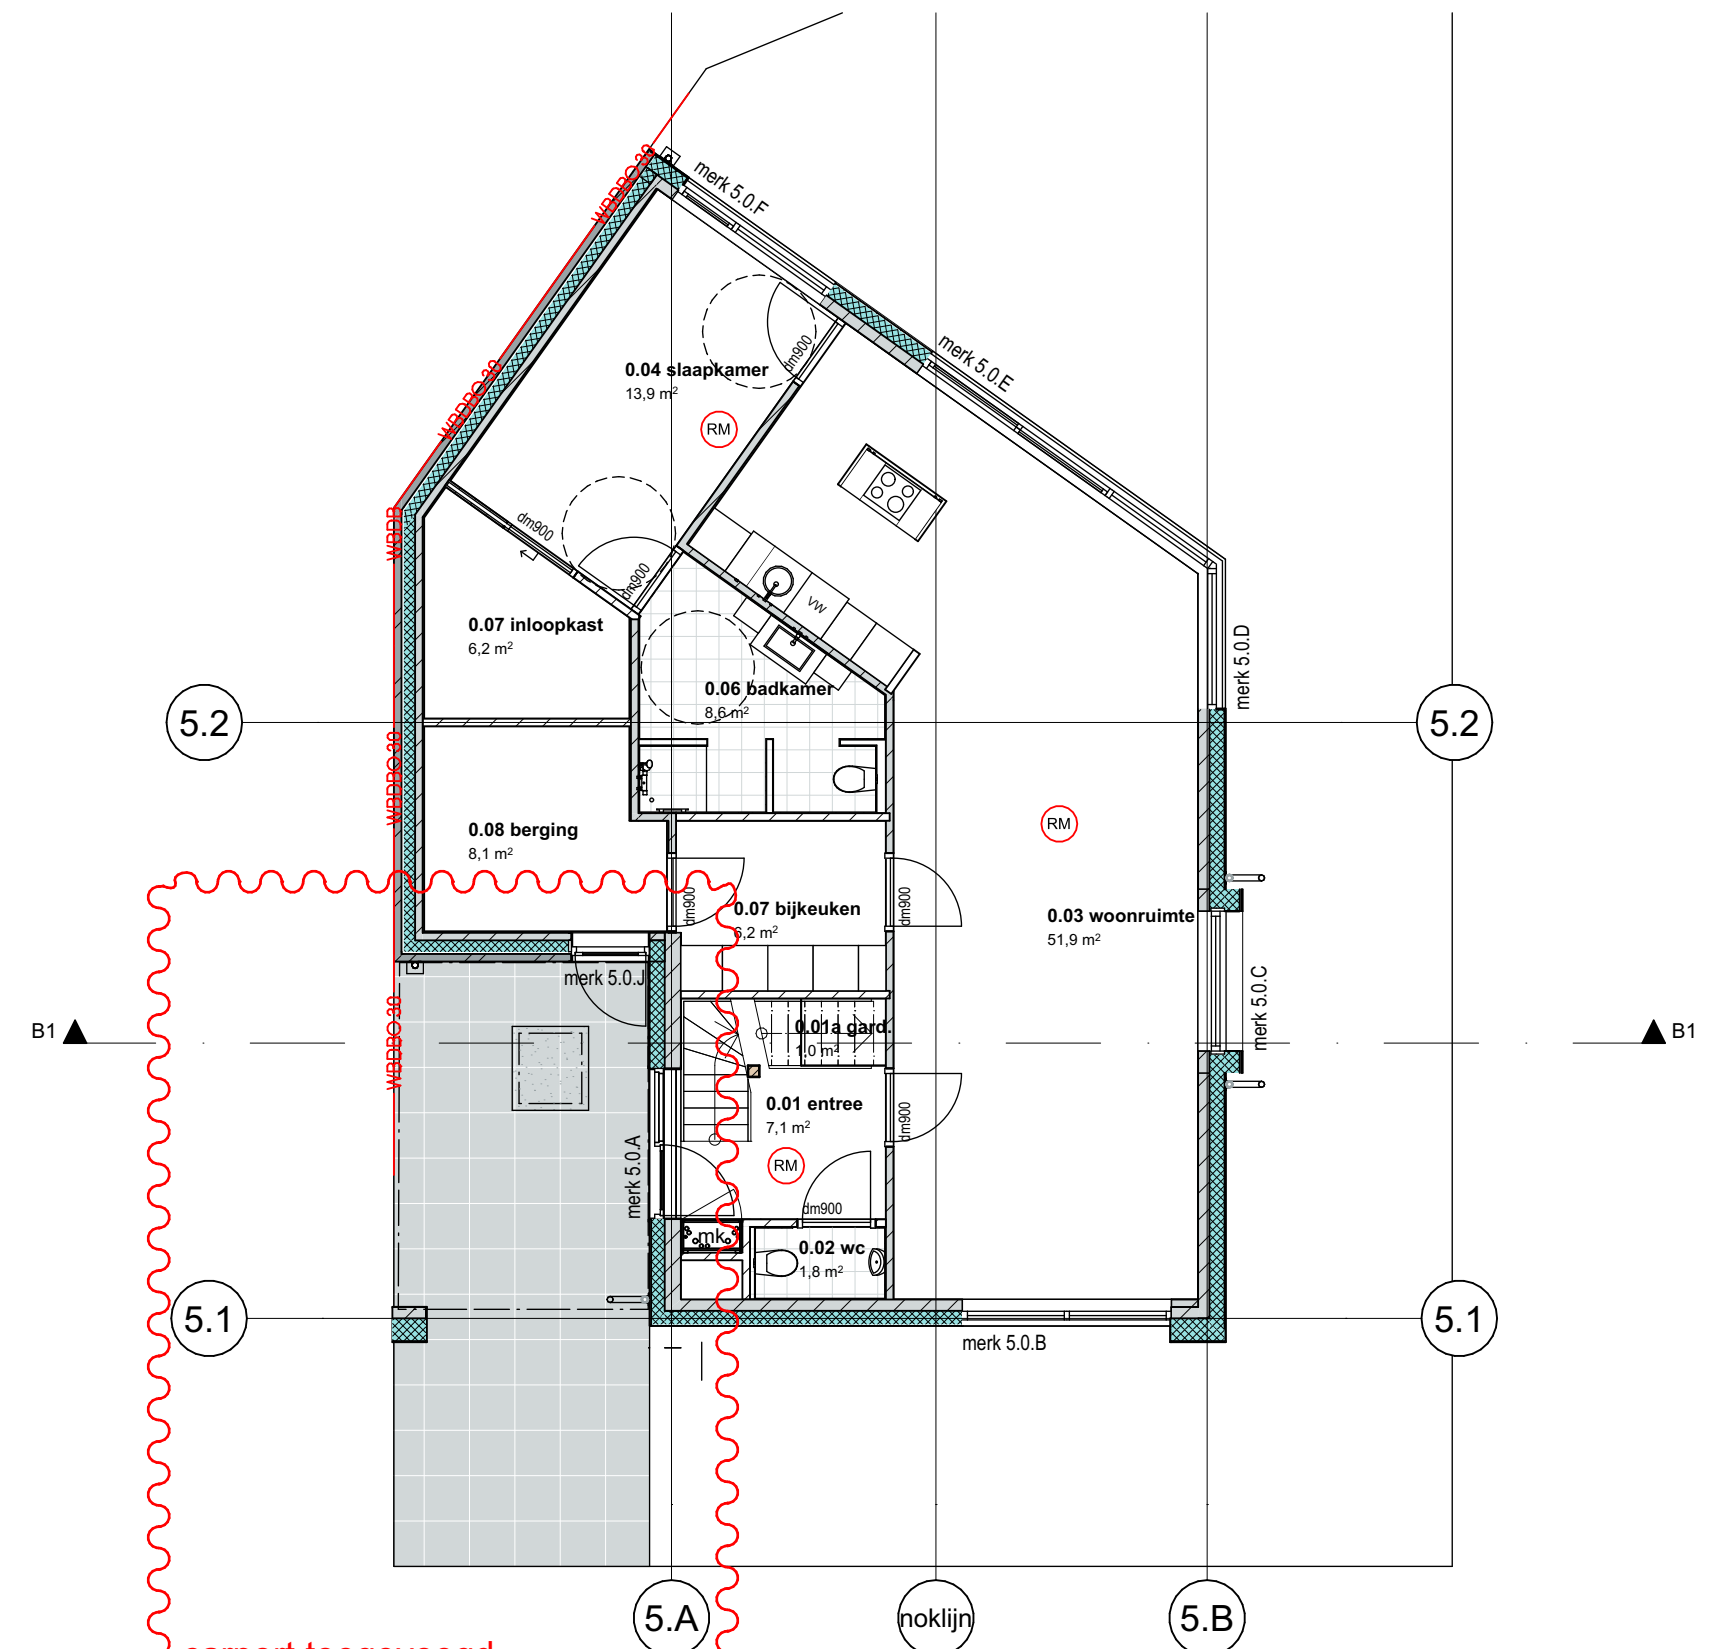

0. begane grond
1:100

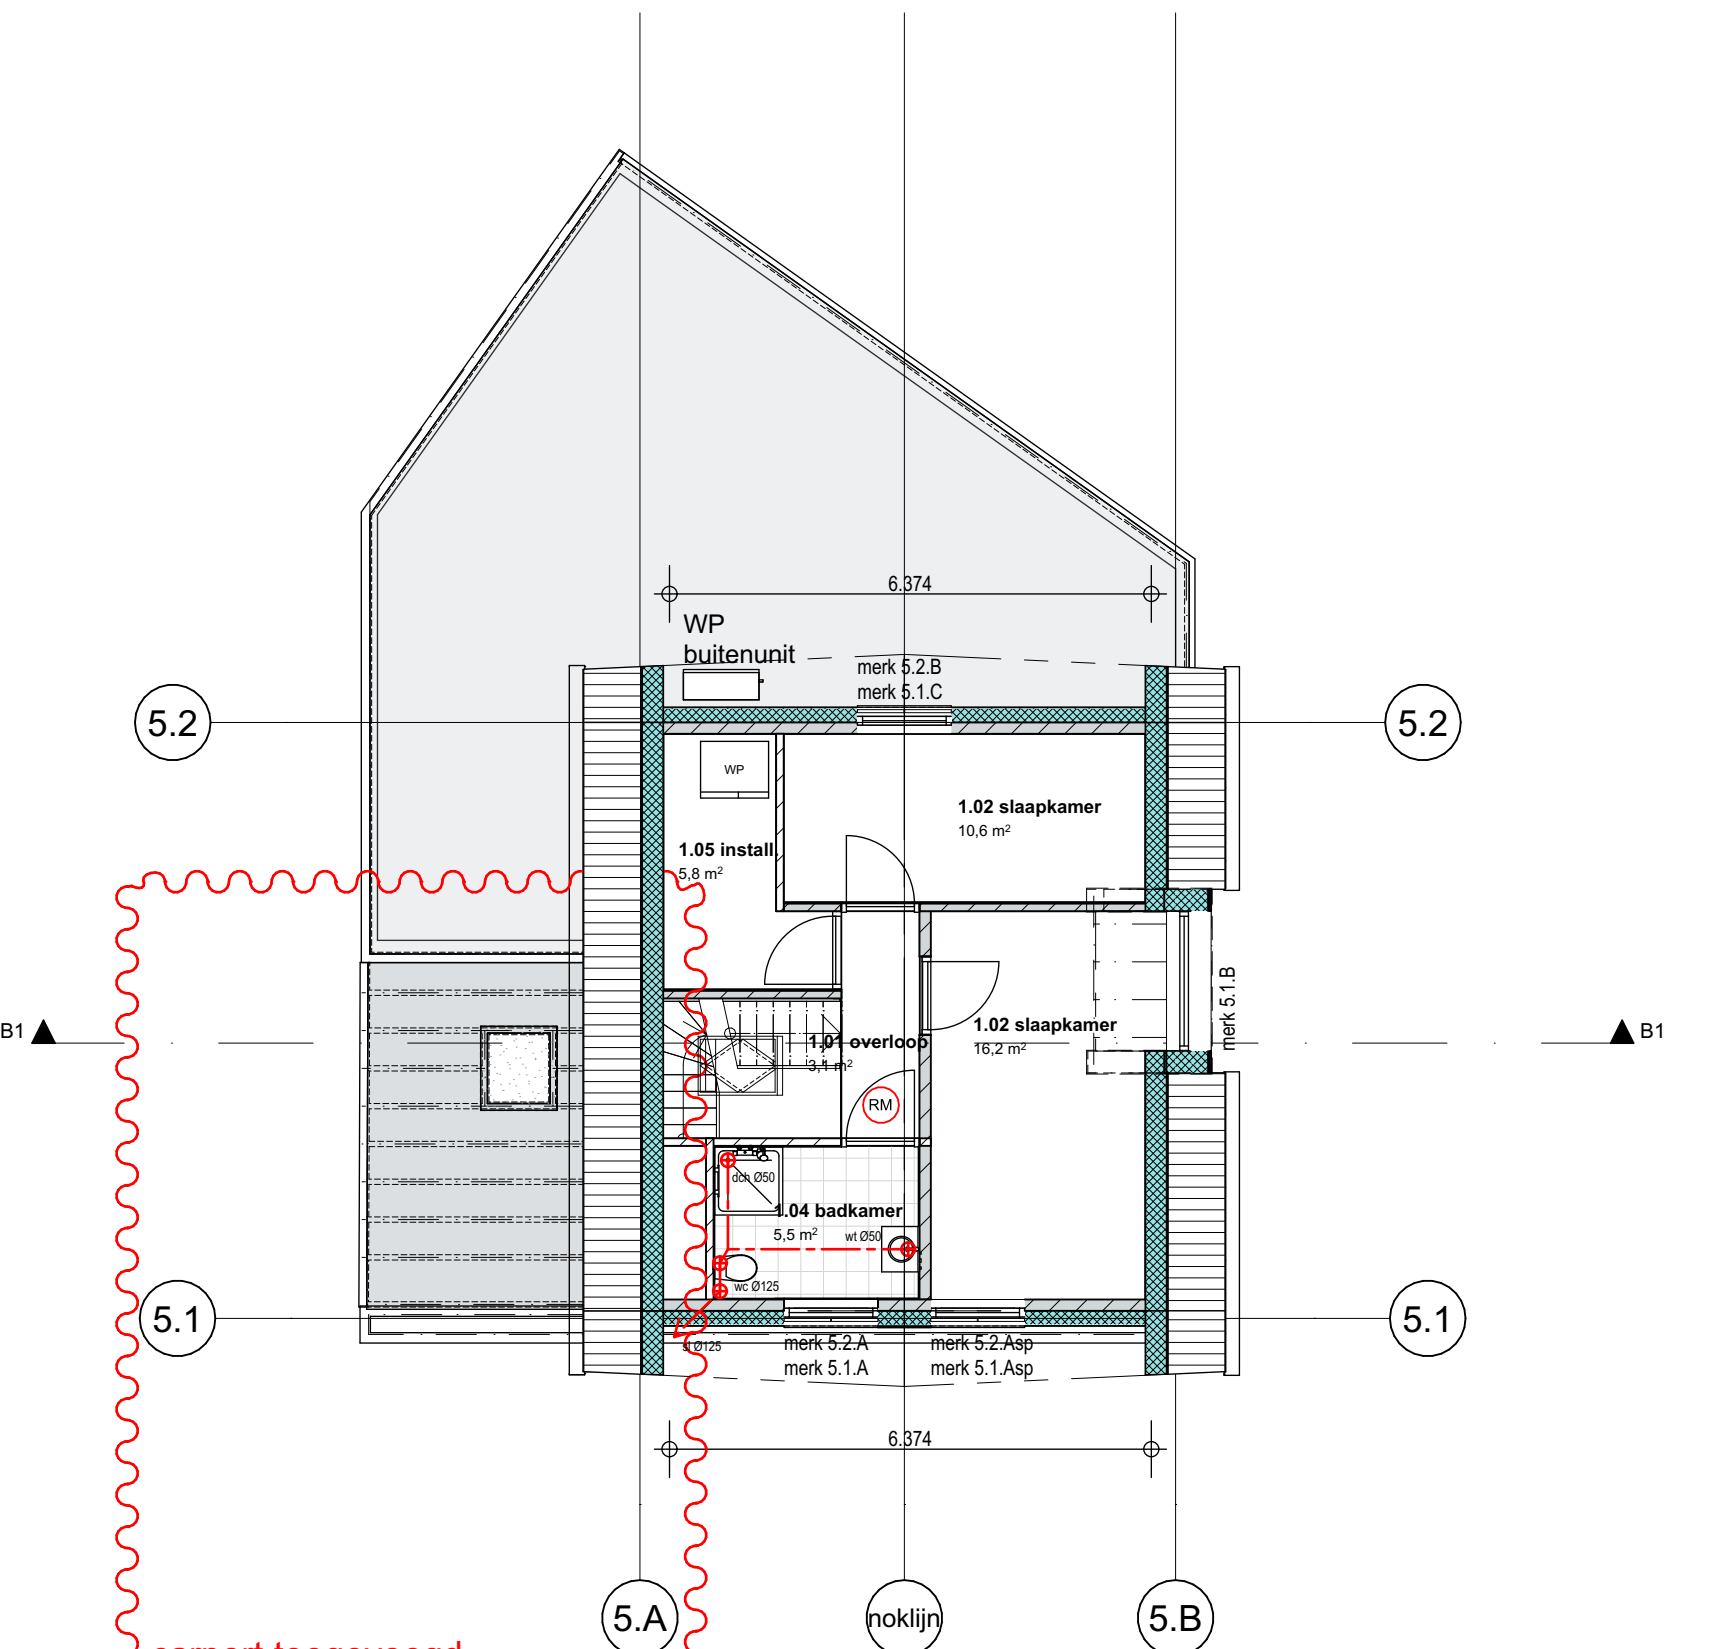

1. eerste verdieping
1:100

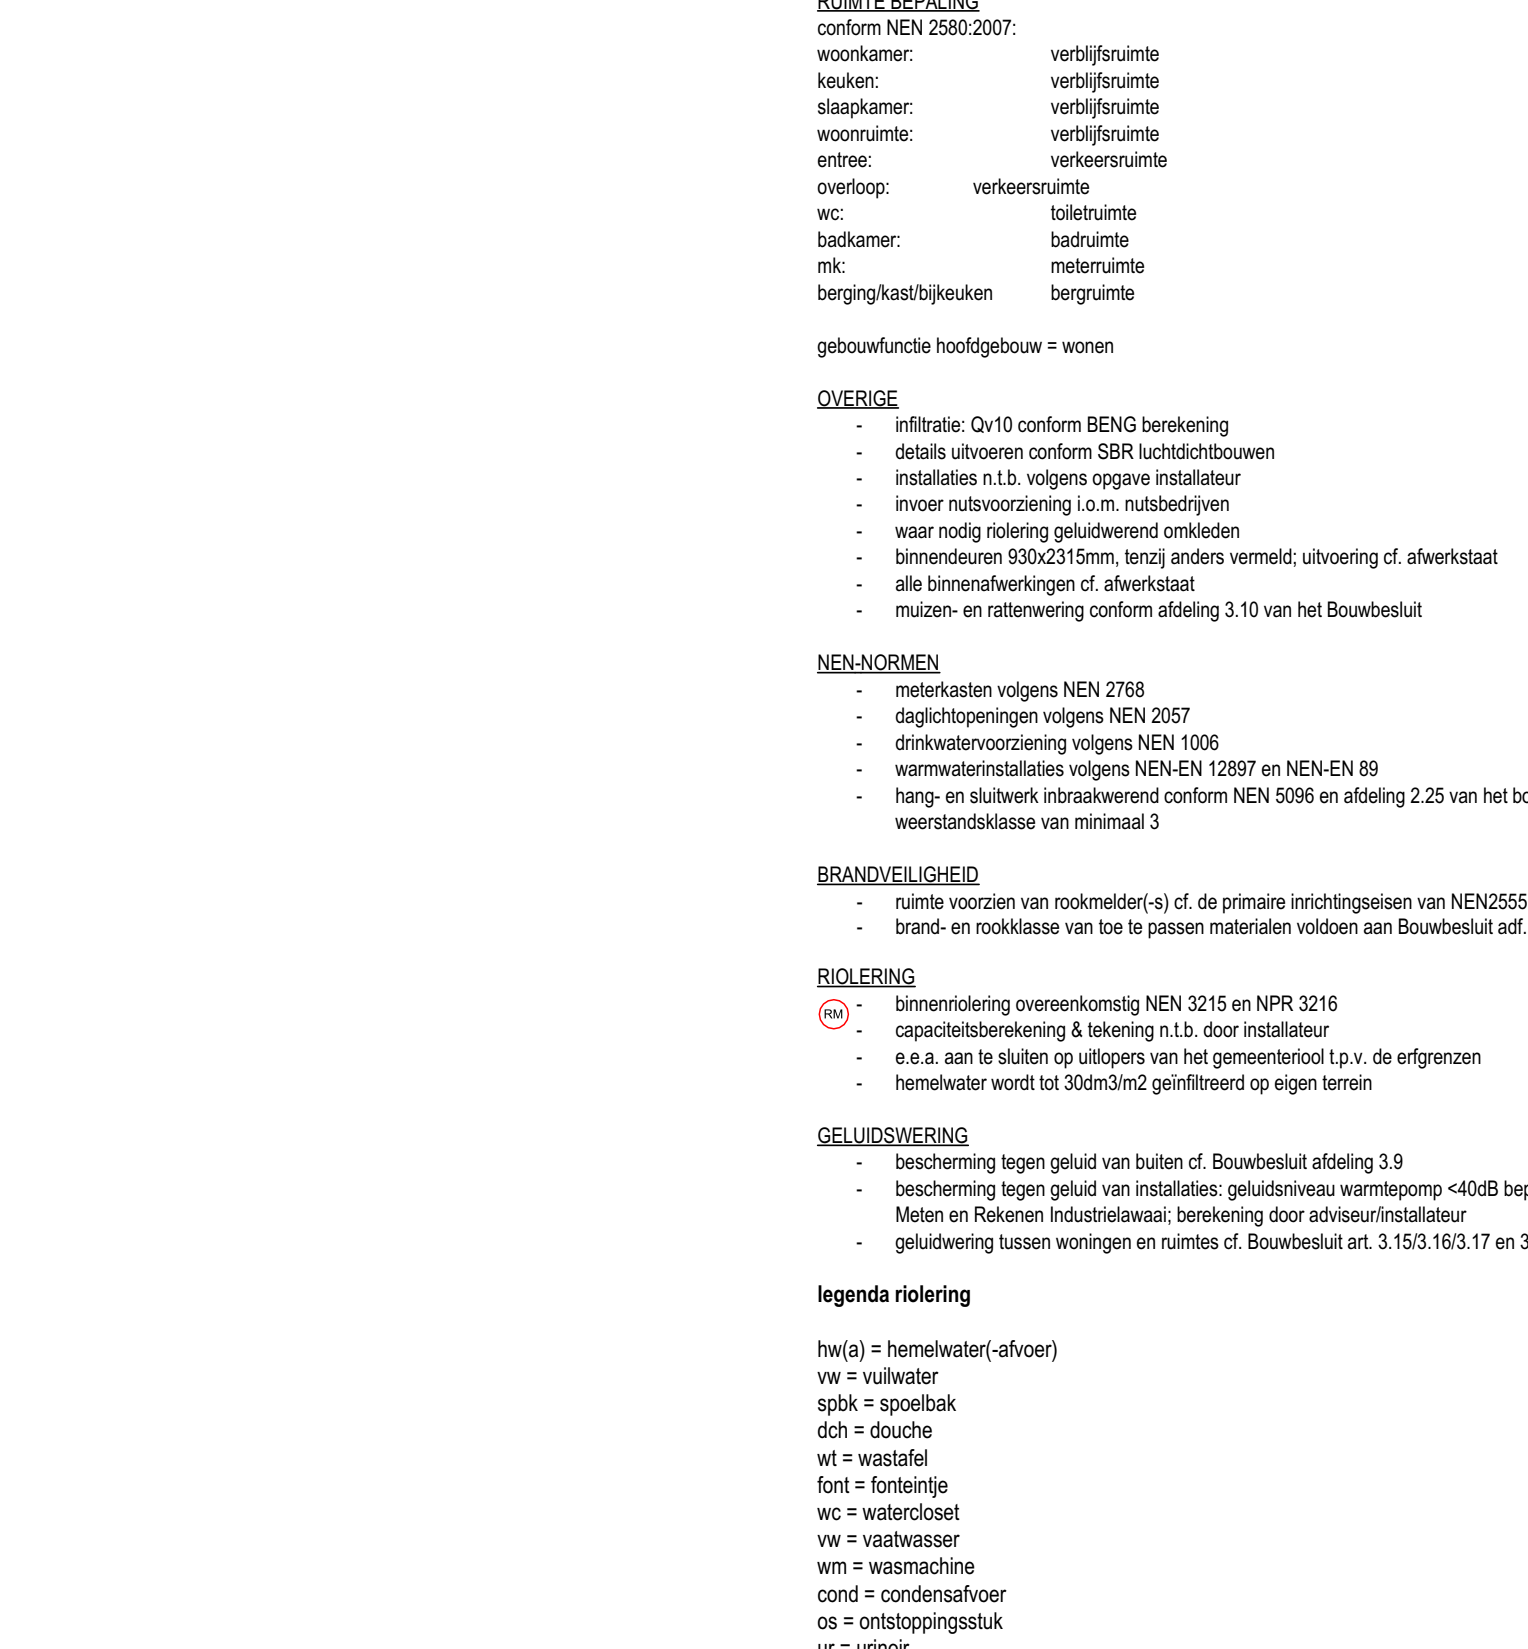

1. eerste verdieping
1:100

RENOVOI

CONSTRUCTIE

- Alle constructies en binnen-/buitenwanden conform tekening en berekening constructeur

VOCHTWERING RUIMTEN

- wandafwerking buiten tm o.k. plafond vochtwerend
- wandafwerking badkamer tm o.k. plafond vochtwerend
- wandafwerking conform NEN 2778

VENTILATIE

- natuurlijke toevoer / mechanische afvoer met warme terugwinning e.a. volgens tekening, BENG-berekening en originele installateur of leverancier ventilatorroosters
- afvoer afzuigkap te voorzien van terugslagklep conform NEN 1087 en NPR 1088
- materialen voorzien van ventilatie min. 20m²/s per m² met een minimum van 20m²/s middels roosters boven en onder in de deur (NB: geen gasaanleiding)

INSTALLATIES

- electra min. volgens NEN 1010
- metenruimte volgens NEN 2768
- aantal en type zonnepanelen of BENG berekening
- installaties voldoen aan Bouwbesluit afd. 6.13

AFVOER WTW + BELUCHTING

- volgens capaciteitsberekening & tekening installateur
- mechanische ventilatie en beluchting standerding volgens NEN 2757

RUIMTE BEPALING

conform NEN 2580:2007:

- woonkamer: verblijfsruimte
- keuken: verblijfsruimte
- slaapkamer: verblijfsruimte
- woonruimte: verblijfsruimte
- entree: verkeersruimte
- overloop: verkeersruimte
- wc: toilet
- badkamer: badruimte
- ruimte: metenruimte
- berging/kast/bijkeuken: berging

gebouwfunctie hoofdgebouw = wonen

OVERIGE

- infiltratie: Qv10 conform BENG berekening
- details uitvoeren conform SBR luchtdichtbouwen
- installaties n.t.b. volgens originele installateur
- innoor rubbervoorziening (o.m. rubberdijven)
- waar nodig riolering geluidwerend ontkleden
- binnendeuren 500x215mm, tenzij anders vermeld; uitvoering of afwerkstaal
- alle binnenafwerkingen of afwerkstaal
- muizen- en rattenwering conform afdeling 3.10 van het Bouwbesluit

NEN-NORMEN

- materialen volgens NEN 2768
- dichtsluitingen volgens NEN 2057
- drinkwatervoorziening volgens NEN 1006
- warmwaterinstallaties volgens NEN-EN 12897 en NEN-EN 89
- hang- en sluitwerk inbraakwerend conform NEN 5096 en afdeling 2.25 van het bouwbesluit met weerstandsklasse van minimaal 3

BRANDVEILIGHEID

- ruimte voorzien van rookmelder(-s) of de primaire inrichtingslezen van NEN2555
- brand- en rookklasse van toe te passen materialen voldoen aan Bouwbesluit afd. 2.9

RIOLERING

- binnenriolering overeenkomstig NEN 3215 en NPR 3216
- capaciteitsberekening & tekening n.t.b. door installateur
- e.a. aan te sluiten op uitlopers van het gemeenterood t.p.v. de erfgrenzen
- hemelwater wordt tot 50m²/m² geïnfiltreerd op eigen terrein

GELUIDSWERING

- bescherming tegen geluid van buiten of Bouwbesluit afdeling 3.9
- bescherming tegen geluid van installaties: geluidsniveau warmtepomp <40dB bepaald of Handleiding
- Meten en Rekenen Industrielawaai; berekening door adviseur/installateur
- geluidswering tussen woningen en riolries of Bouwbesluit art. 3.153.165.17 en 3.17a

legenda riolering

- hw(a) = hemelwater (afvoer)
- vw = vuilwater
- spk = speelbak
- dch = douche
- vt = wastafel
- font = fontein
- wc = watercloset
- vw = vaatwasser
- wm = wasmachine
- cond = condensafvoer
- os = ontstoppingsstuk
- ur = urinoir
- sl = standleiding
- sp = schroefputje

- hemelwater
- vuilwater



KAV situatie
1:1000

project: **21012 - a**
CPO Vliedend Zuid - 't Jeugdeld
carport kavel 15 Vliedend

opdrachtgever:

fase: TO
onderdeel: kv 15 plattegronden_gevels
bladnr.: T01
datum: 6-5-2022

