


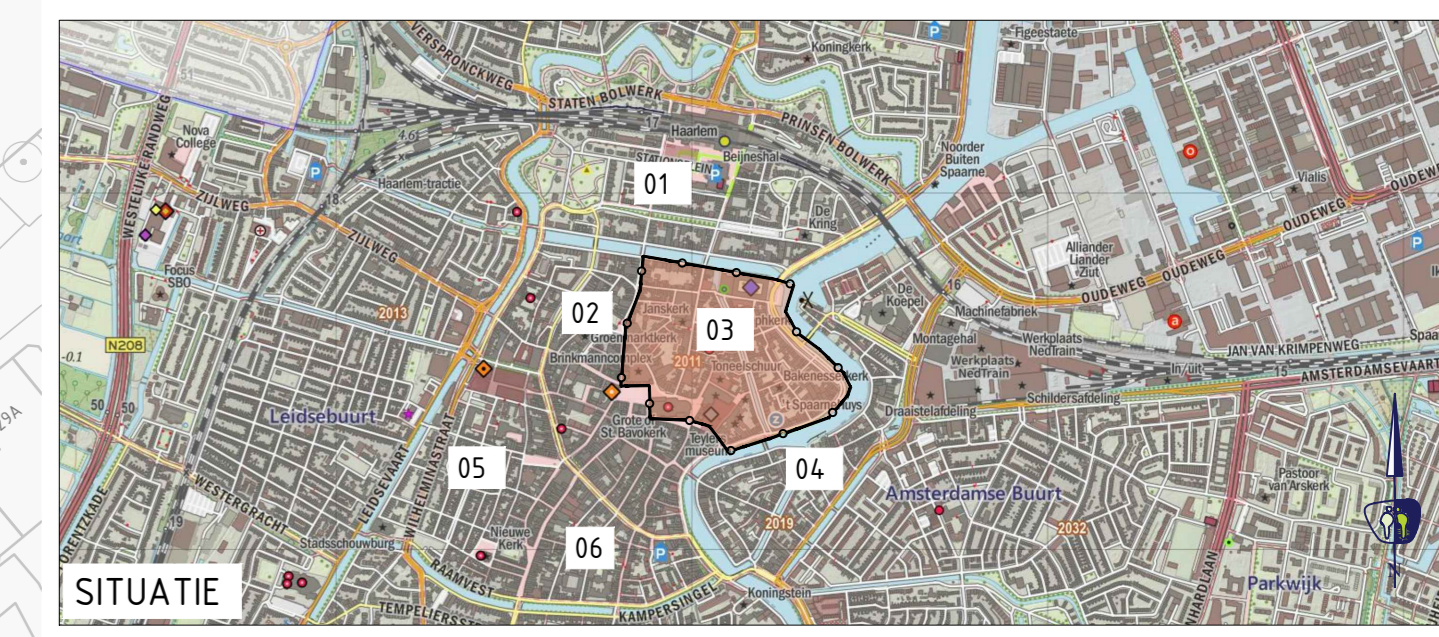

LEGENDA

- Bestaande ondergrondse containers**
- Bestaande ondergrondse container voor Restafval
 - Bestaande ondergrondse container voor Papier
 - Bestaande ondergrondse container voor PBD
 - Bestaande ondergrondse container voor Glas
 - Bestaande ondergrondse container voor Textiel
- Aantal aansluitingen op container voor Restafval**
- Bestaande bovengrondse containers**
- Bestaande bovengrondse container voor Papier
 - Bestaande bovengrondse container voor PBD
 - Bestaande bovengrondse container voor Glas
 - Bestaande bovengrondse container voor Textiel
 - Bestaande GFT op standaard
- Nieuw**
- Nieuwe ondergrondse container voor Restafval
 - Nieuwe ondergrondse container voor Papier
 - Nieuwe ondergrondse container voor PBD
 - Nieuwe ondergrondse container voor Glas
 - Nieuwe bovengrondse container voor Papier
 - Nieuwe bovengrondse container voor PBD
 - Nieuwe locatie GFT op standaard
 - Bestaande OC Rest ombouwen naar PBD
 - Bestaande OC Rest ombouwen naar Papier
 - Inhoud nieuw te plaatsen ondergrondse container 7 m3
 - Container voor PBD afsluiten (voorzien van toegangssysteem)
- Overig**
- Buurtgrens/bladgrens
 - BA001
 - Locatie aanduiding Bakens
 - Nieuwbouw locatie/terontwikkelingslocatie



***	***	***	***
***	***	***	***
***	***	***	***
***	***	***	***
***	***	***	***
V.M.R.	DATUM	GETEKEND	WIJZIGING

spaarnelanden

Project: Strategisch Plan Afvalscheiding (SPA)
 Onderwerp: Inrichtingsplan Bakens ten behoeve van het aanwijzingsbesluit

Datum: 23-05-2022	Oprichtingver:	Tekeningnummer:
Schaal: 1:750	Spaarnelanden	DO_002
Formaat: A0	Getekend: B. de Boer	

