


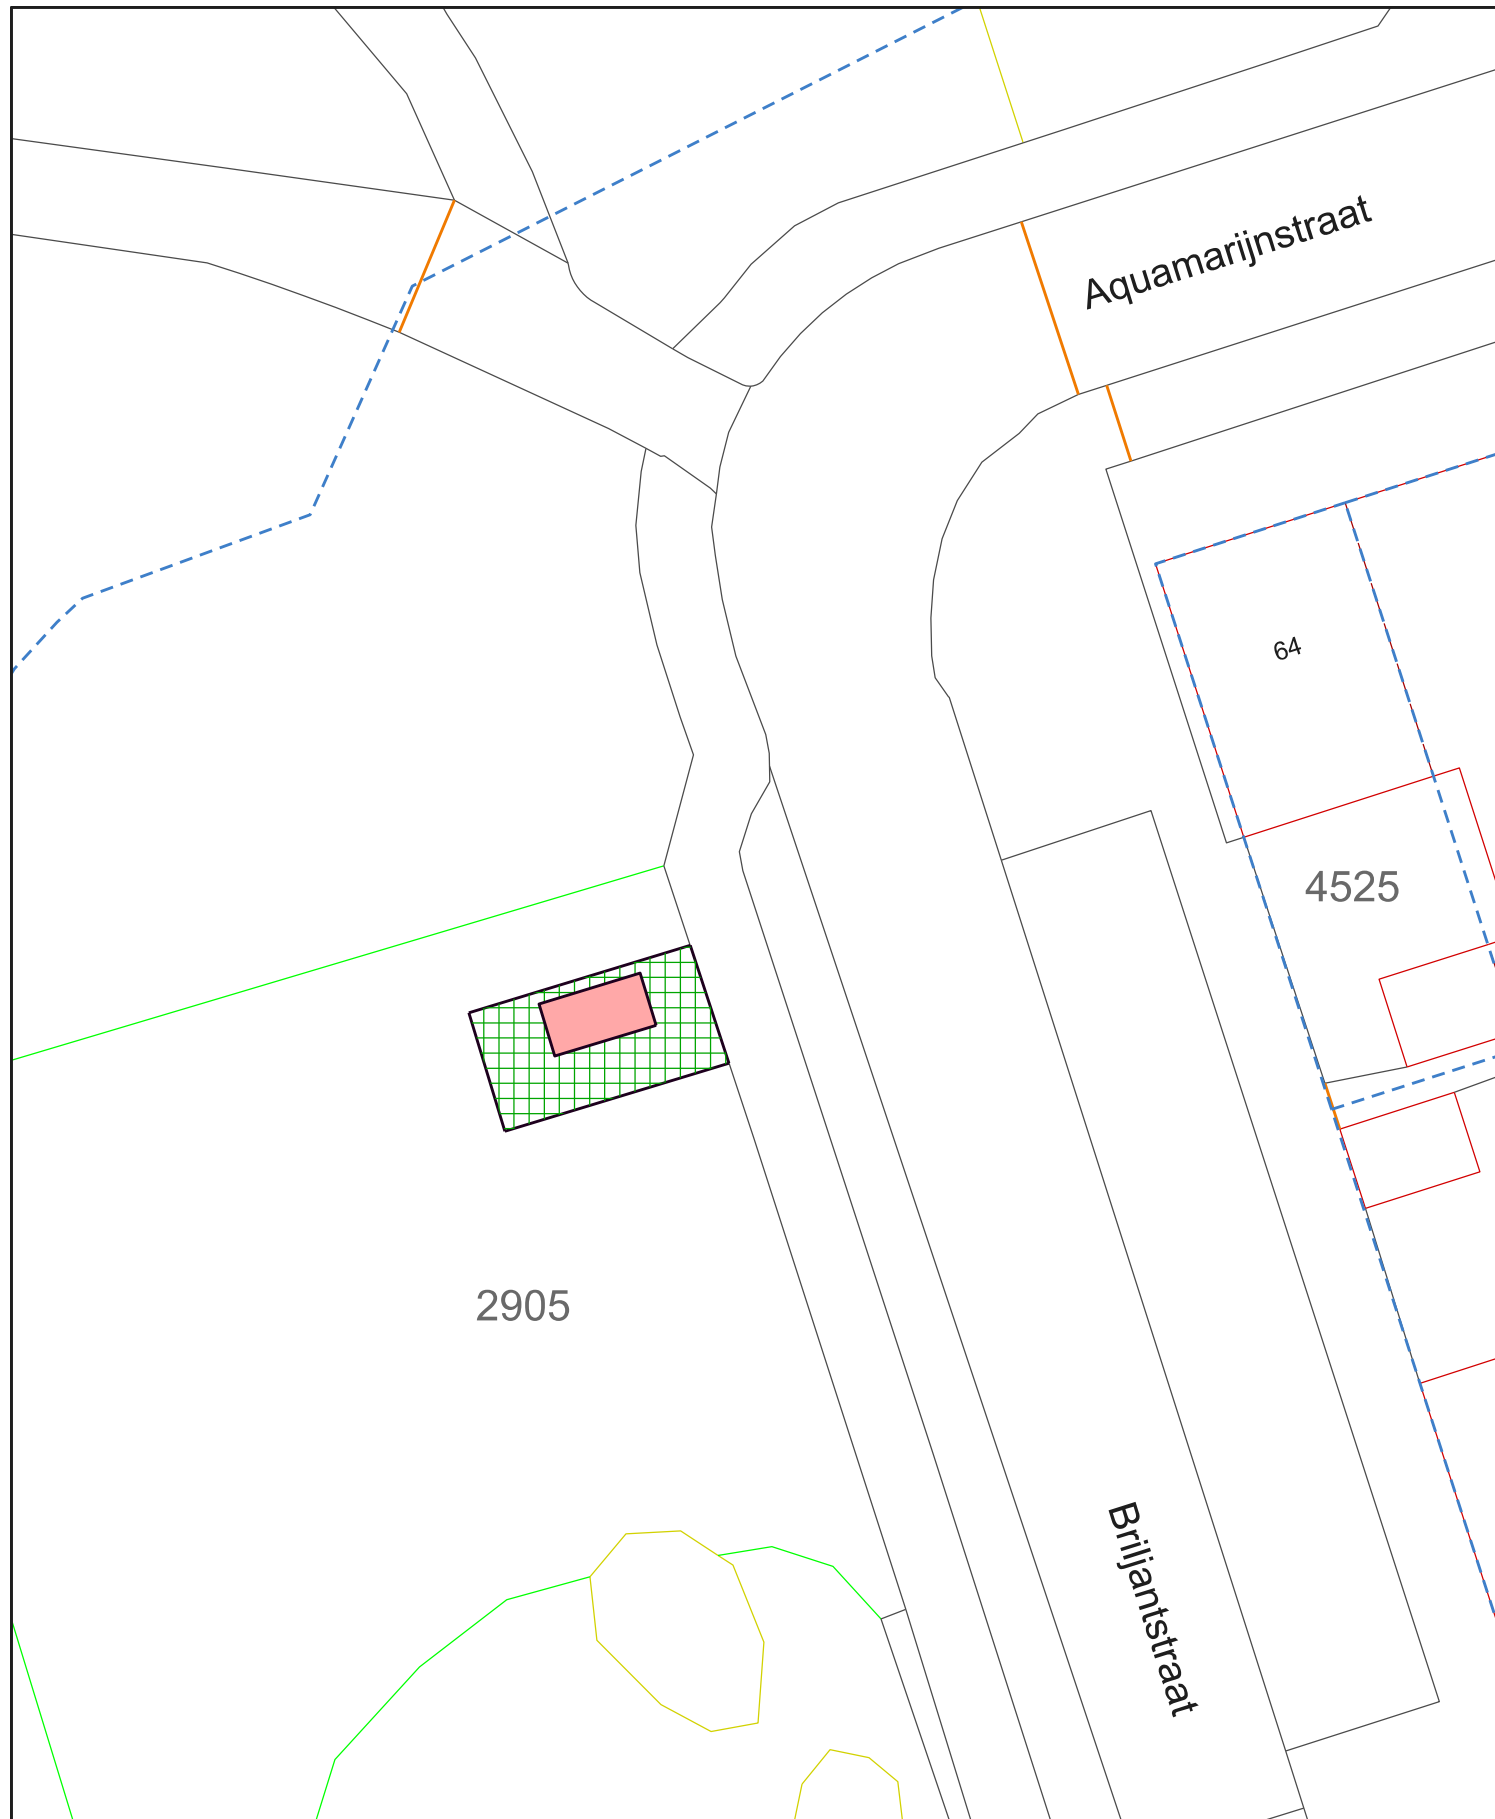

-  opstal
 erfdienstbaarheid

kadastrale gemeente Groningen, sectie L

1e – aan de gegevens betreffende de infrastructuur c.a. aangegeven bebouwing kunnen geen rechten worden ontleend.

2e – de kadastrale uitmeting is bepalend voor hetgeen in eigendom / erfpacht wordt overgedragen.



Shared Service Center
 Informatie en Advies
 Geo & Data
 Gedempte Zultderlep 98
 9711 HL Groningen
 tel. 050 - 3679111

Overeenkomst met Enexis

schaal 1 : 250

naam : DT

datum: 23-05-2022

tek.nr.: L-169