


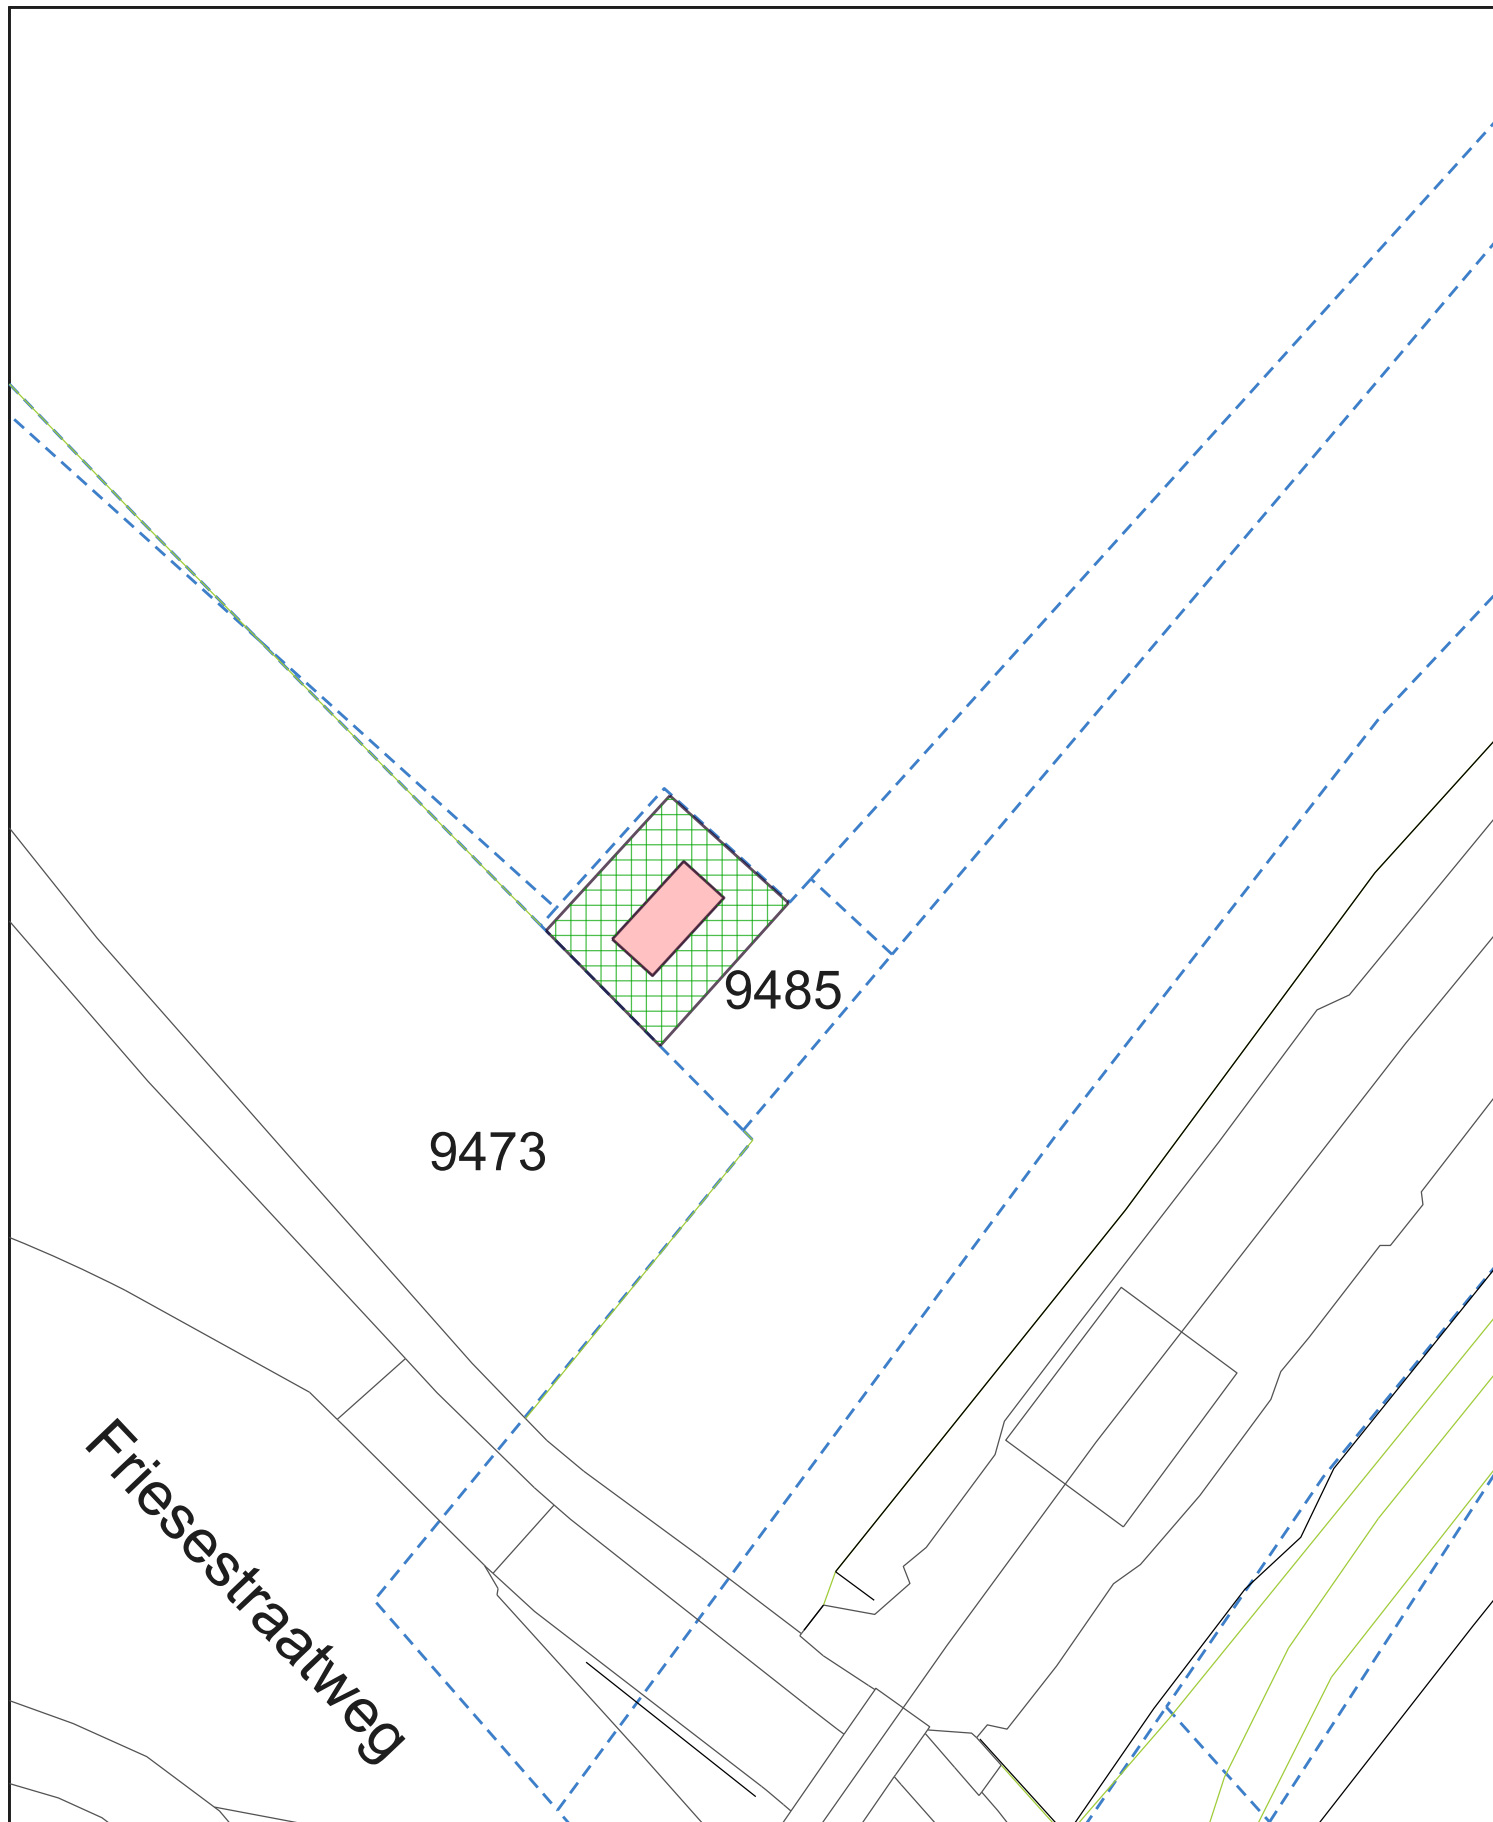

-  opstal
 erfdienstbaarheid

kadastrale gemeente Groningen, sectie L

1e - aan de gegevens betreffende de infrastructuur c.a. aangegeven bebouwing kunnen geen rechten worden ontleend.

2e - de kadastrale uitmeting is bepalend voor hetgeen in eigendom / erfpacht wordt overgedragen.



Shared Service Center
Informatie en Advies
Geo & Data
Gedempte Zolderdiep 98
9711 HL Groningen
tel 050 - 3679111

Overeenkomst met Enexis

schaal 1 : 250

naam : D. Takens

datum: 30-05-2022

tek.nr.: L-170