


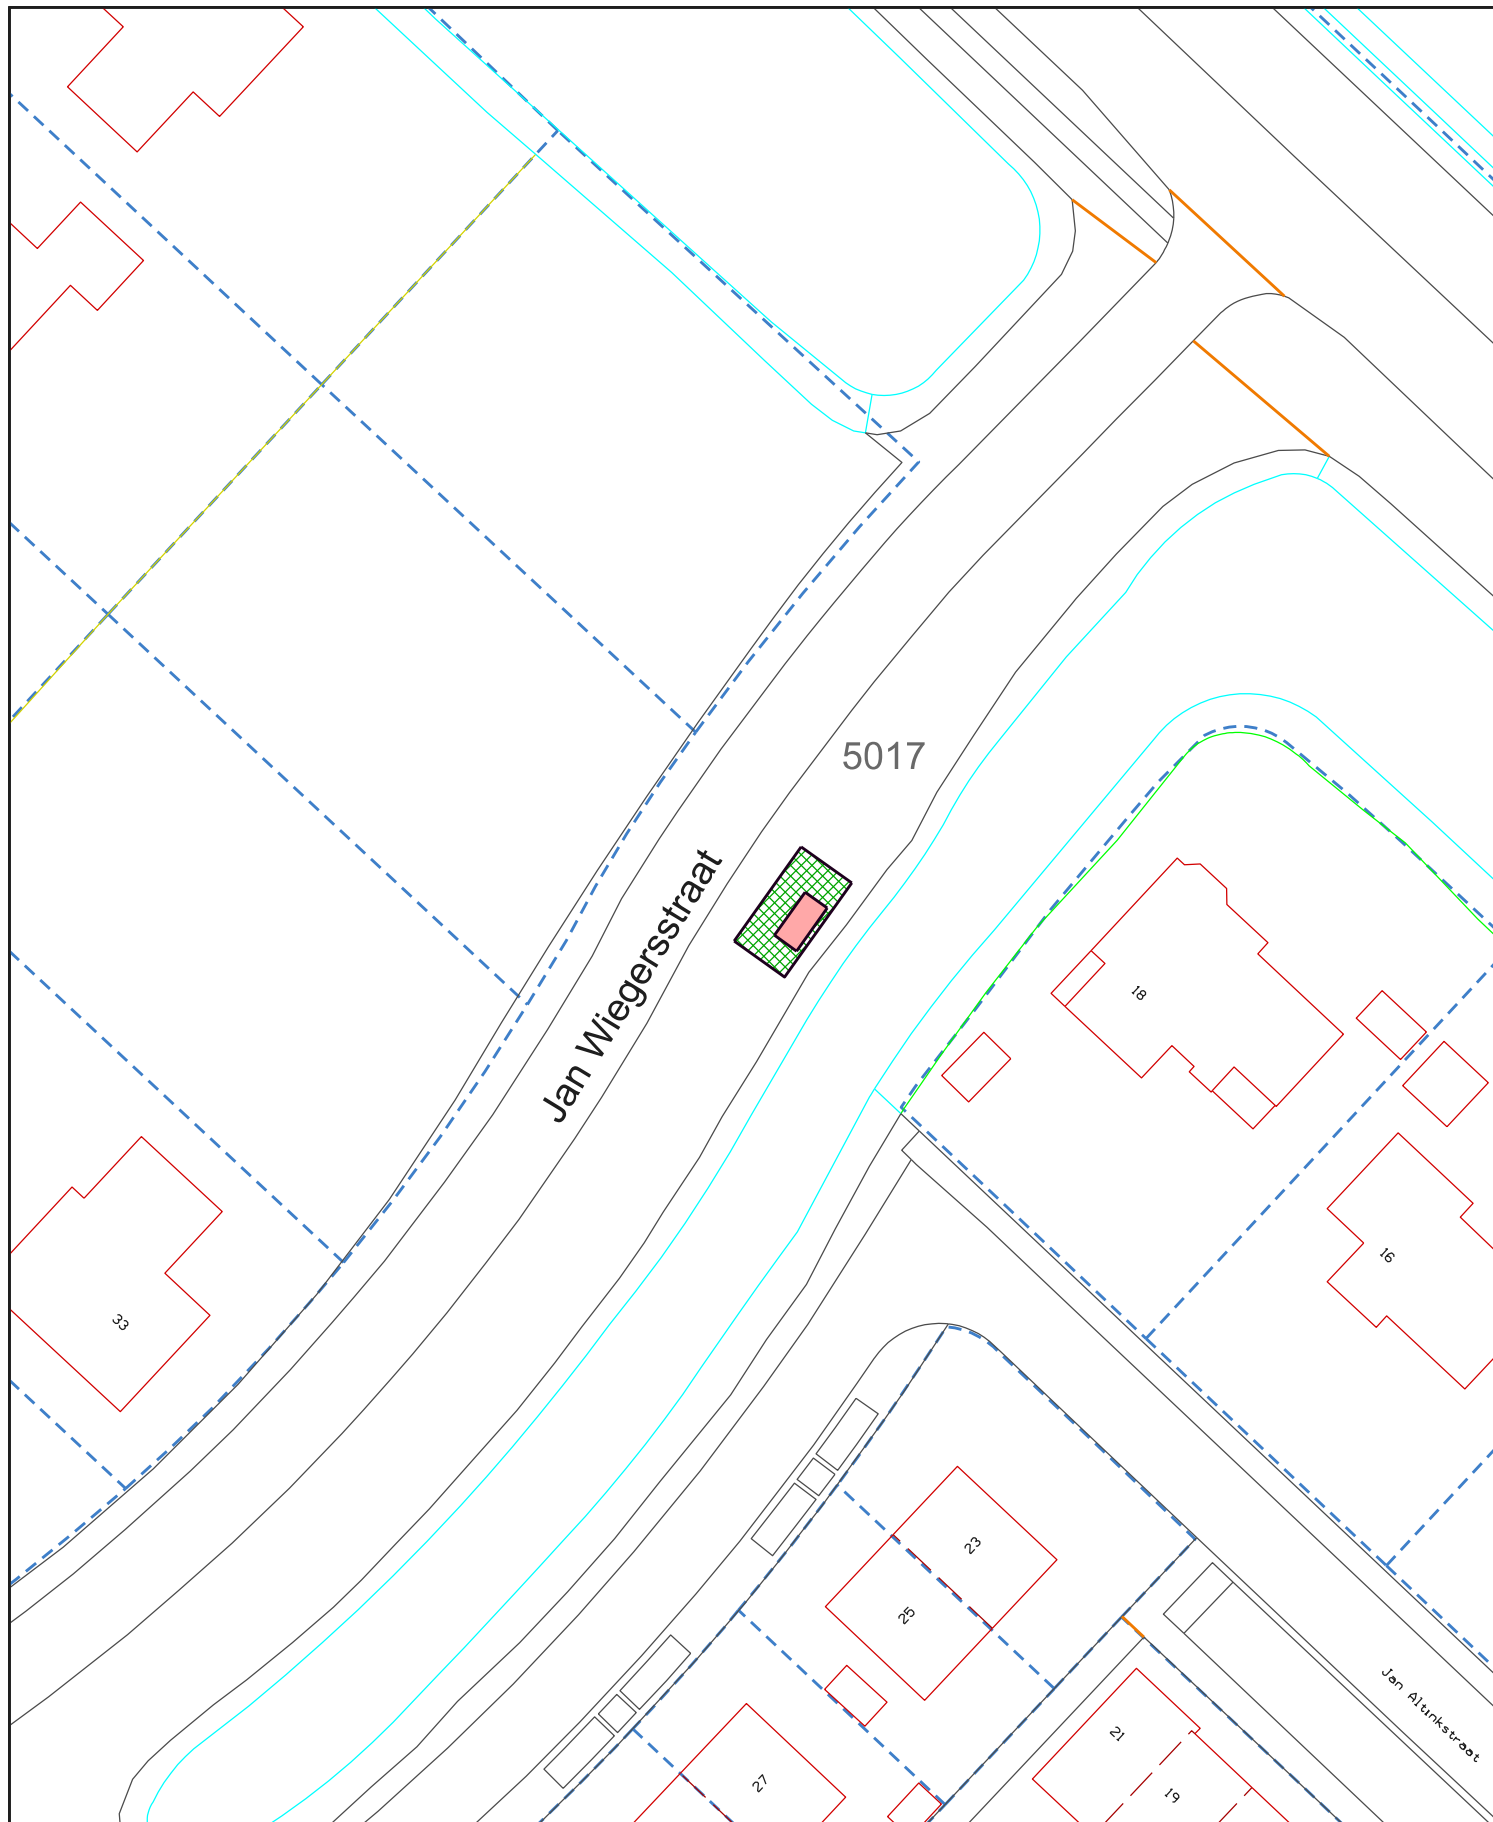

-  opstal
 erfdienstbaarheid

kadastrale gemeente Ten Boer, sectie A

1e - aan de gegevens betreffende de infrastructuur c.a. aangegeven bebouwing kunnen geen rechten worden ontleend.

2e - de kadastrale uitmeting is bepalend voor hetgeen in eigendom / erfpacht wordt overgedragen.



Shared Service Center
 Informatie en Advies
 Geo & Data
 Gedempte Zulderdiep 98
 9711 HL Groningen
 tel. 050 - 3679111

Overeenkomst met Enexis

schaal 1 : 500

naam : DT

datum: 28-06-2022

tek.nr.: A-144