


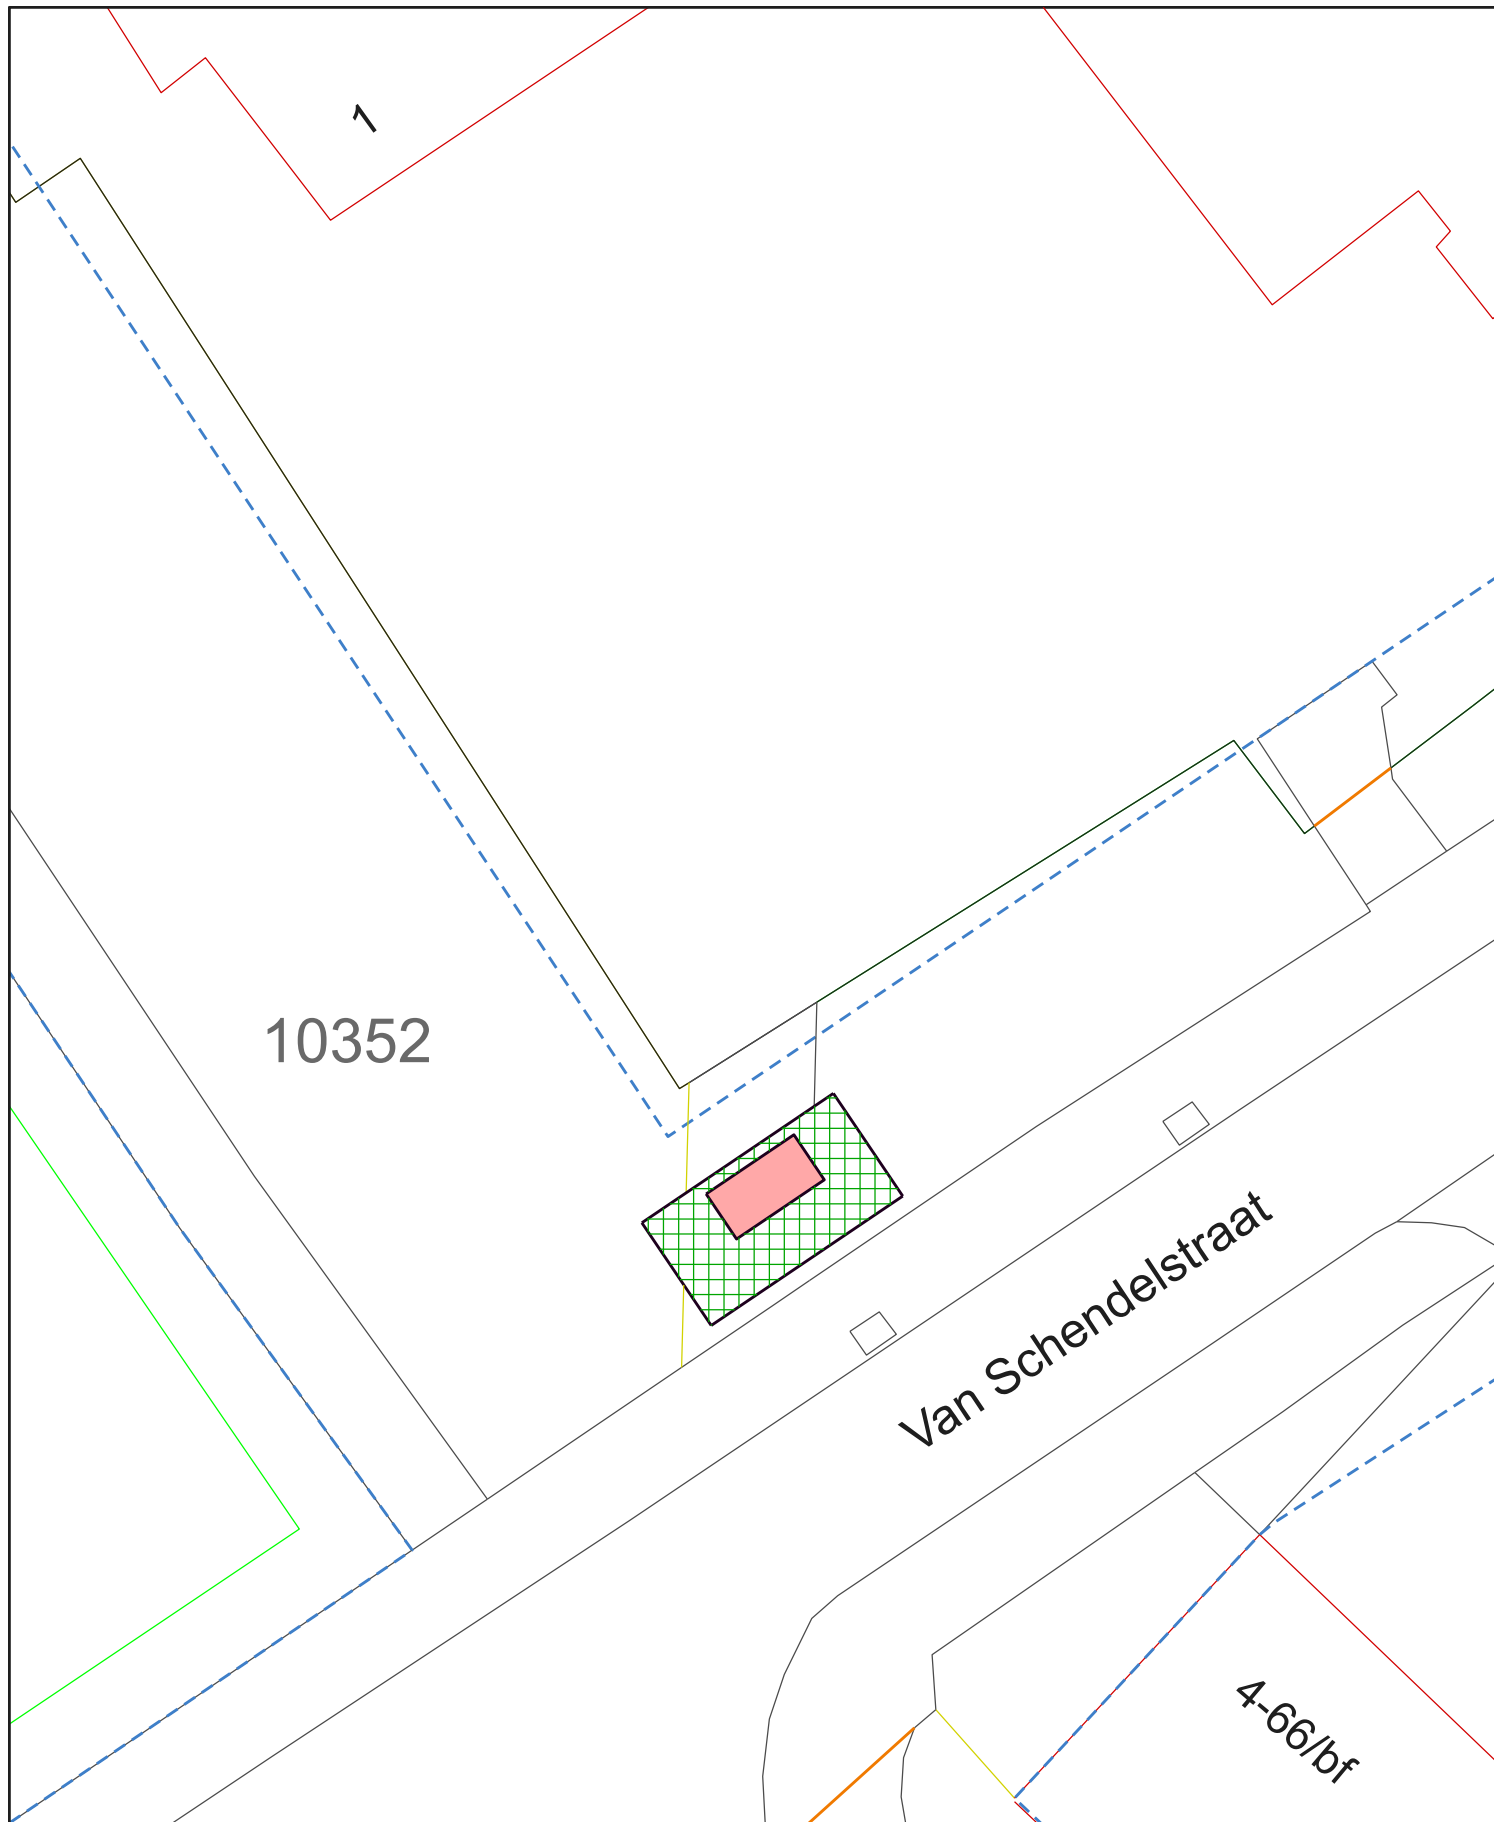

-  opstal
 erfdienstbaarheid

kadastrale gemeente Helpman, sectie M

1e - aan de gegevens betreffende de infrastructuur c.a. aangegeven bebouwing kunnen geen rechten worden ontleend.

2e - de kadastrale uitmeting is bepalend voor hetgeen in eigendom / erfpacht wordt overgedragen.