
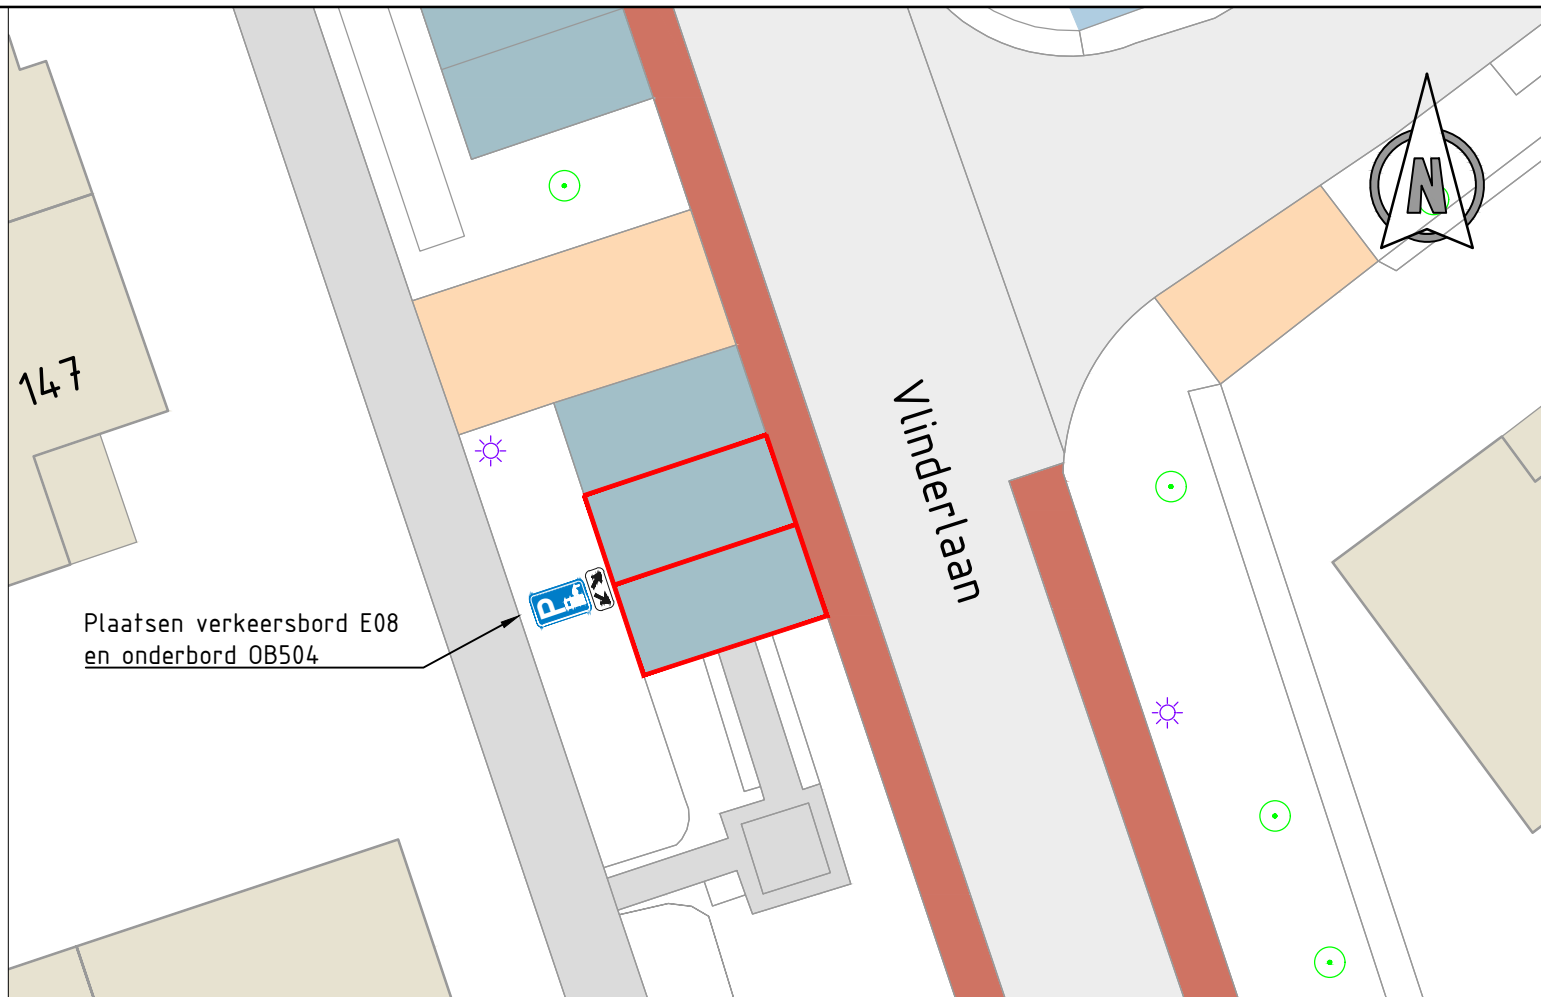


LEGENDA

-  BESTAANDE SITUATIE
-  ELEKTRISCH OPLADEN
-  VOETPAD
-  RIJBAAN
-  FIETSPAD
-  INRIT
-  PARKEERPLAATS
-  BEBOUWING
-  BESTAANDE BOOM
-  LICHTMAST

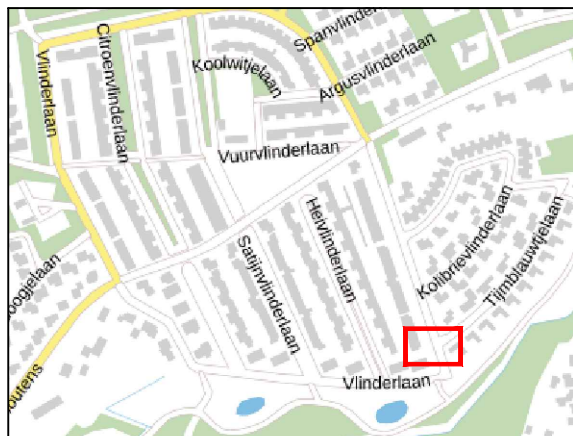

Plaatsen verkeersbord E08
en onderbord OB504

Opmerkingen:

Maten in meters tenzij anders vermeld
Hoogte maten in meters t.o.v. N.A.P

OPDR.GEVER

Gemeente Son en Breugel



Iv-infra b.v.
Pettelaarpark 10-15
5216 PD 's-Hertogenbosch
Nederland
T +31 88 943 3200
www.iv-infra.nl

PROJECT **Vlinderlaan**

ONDERDEEL
Verkeersbesluit Aanwijzen parkeerplaatsen voor opladen elektrische voertuigen

OMSCHR./ VERSIE: A

DATUM: 02-06-2022

GETEKEND: AvV

STATUS: **Definitief**

DEZE TEKENING IS EIGENDOM VAN Iv-infra b.v.
ZONDER SCHRIFTELIJKE TOESTEMMING VAN DE EIGENAAR MAG DEZE
OP GENEERLEI WIJZE WORDEN GEKOPIEERD OF OPENBAAR GEMAAKT.

GECONTROLEERD: SvL

GEZIEN:

SCHAAL: **1:200**

FORMAAT: **A4**

PROJECTNR.

INFR211063

TEKENINGNR.

90

BLADNR.

01 van 01