
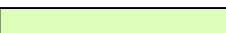
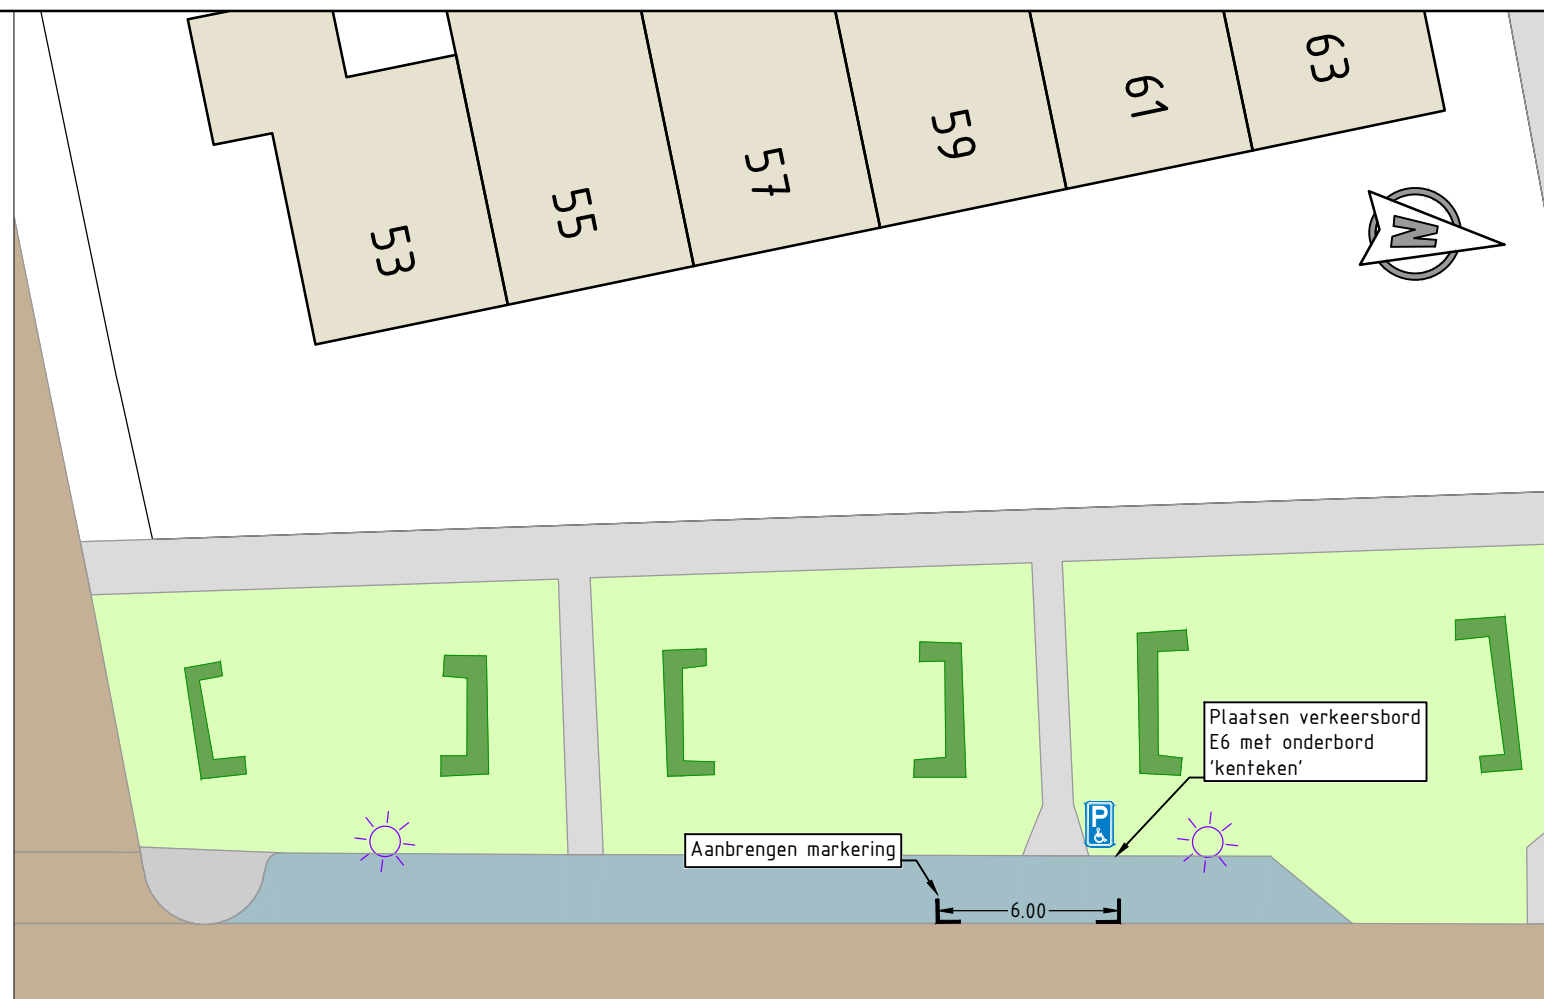


LEGENDA

	BESTAANDE SITUATIE
	VOETPAD
	RIJBAAN ELEMENT
	PARKEERPLAATS
	GROEN
	HAAG
	BEBOUWING

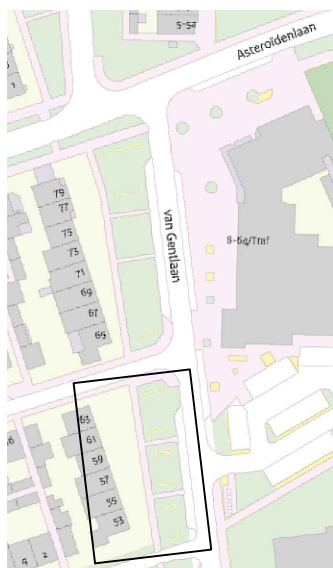

Opmerkingen:

Maten in meters tenzij anders vermeld
Hoogte maten in meters t.o.v. N.A.P

OPDR.GEVER

Gemeente Son en Breugel



Iv-infra b.v.
Pettelaarpark 10-15
5216 PD 's-Hertogenbosch
Nederland
T +31 88 943 3200
www.iv-infra.nl

OMSCHR./ VERSIE: A

DATUM: 04-05-2022

GECONTROLEERD: S. van Lith

GETEKEND: A. van Veenen

GEZIEN: -

STATUS: Concept

SCHAAL: 1:250

DEZE TEKENING IS EIGENDOM VAN Iv-infra b.v.
ZONDER SCHRIFTELIJKE TOESTEMMING VAN DE EIGENAAR MAG DEZE
OP GENEERLEI WIJZE WORDEN GEKOPIEERD OF OPENBAAR GEMAAKT.

FORMAAT: A4

PROJECTNR.

INFR211063

TEKENINGNR.

90

BLADNR.

01 van 02

PROJECT Van Gentlaan 61

ONDERDEEL Verkeersbesluit