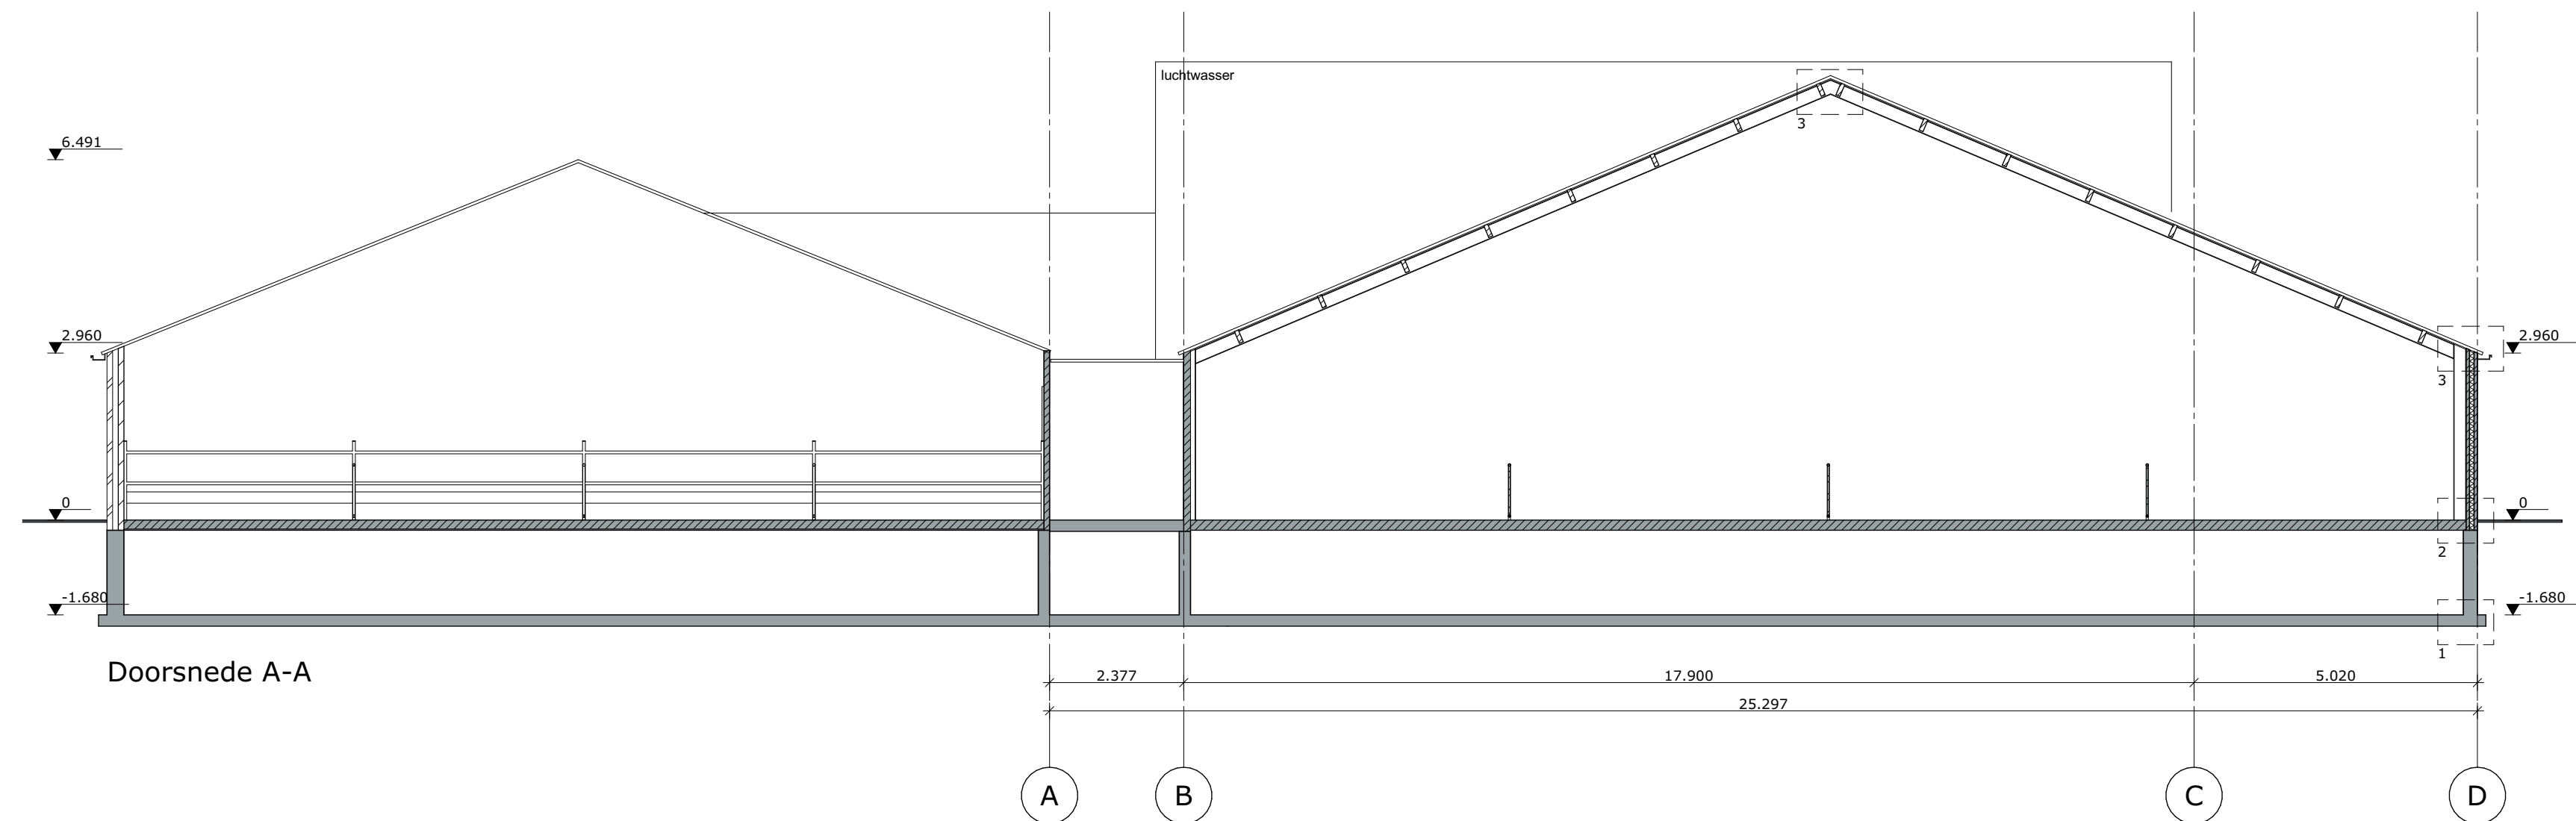




Renvooi materiaal	Renvooi	Brandveiligheid
 gewapend beton, in het werk gestort  prefab beton  geïsoleerd prefab beton paneel  metaalwerk, baksteen  metaalwerk, kalkzandsteen  roostervloer		Vuuchdoeluren dienen ten allen tijde, zonder gebruik te hoeven maken van losse voorwerpen, zoals sleutels, te openen te zijn. (draagingscylinder=penakseling) sproeischuimblusser, inhoud 9kg

Algemeen

Staal-, hout- en betonconstructies volgens berekening constructoren.

Maotvoering in het werk controleren.

De elektrische, gas-, drinkwater-, verwarmings-, ventilatie-, luchtbehandelings- en overige installaties volgens de vast geadviseerde voorschriften. (M&E-normen, NEN's etc.)

Een dourgang tot een verrijfgebied en verrijfshuimte heeft een minimale breedte van 850mm en een vrije hoogte van 2200mm.

Staalconstructie thermisch verzerken.

Staalnieting uit te voeren door derden in overleg met aannemer.

Alle isolatievoorschriften verwerken volgens voorschriften leverancier en eisen bouwbesluit.

Oppervlakte en inhoud

gebouw

bruto vloeroppervlakte van het gebouw:	2084	m ²
bestand:	1089	m ²
te slopen:	1468	m ²
uitbreiding:	2472	m ²

bruto inhoud:	8695	m ³
te slopen:	3960	m ³
bestand:	2500	m ³
uitbreiding:	12.335	m ³

bouwwerk oppervlakte:	6273	m ²
nieuw:	6661	m ²

gebruiksfuncties	
gebruiksfuncties: lichte industriefunctie	
verrijfgebied	
n.v.t.	

Brandveiligheid eisen bouwbesluit

Afdeling 2.8 Beperking van het ontstaan van een brandgevaarlijke situatie

Artikel 2.59 Rookgasafvoer:
Rookgasafvoeren voor rookgas dienen brandveilig te zijn, bepaald volgens NEN 6062

Afdeling 2.9 Beperking van het ontwikkelen van brand en rook

Artikel 2.67 Binnenoppervlakte:
Een zijde van een constructieonderdeel die grenst aan de binnenlucht voldoet aan brandklasse B en aan rookklasse s2, beide bepaald volgens NEN-EN 13501-1.

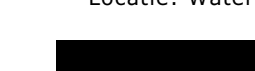
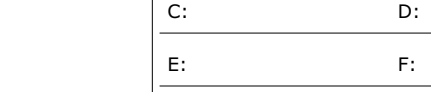
Artikel 2.68 Buitenoppervlak:
Een zijde van een constructieonderdeel die grenst aan de buitenlucht voldoet aan brandklasse C
bepaald volgens NEN-EN 13501-1.

Artikel 2.69 Bepoelbaar vlak:
 In afwijking van artikel 2.67 geldt voor de bovenzijde van een voor personen bestemde vloer, een trap en een hellingbaan die grenst aan de binnenlucht, rookklasse s1fi en brandklasse Dfl, beide bepaald volgens NEN-EN 13501-1.
 In afwijking van artikel 2.68 geldt voor de bovenzijde van een voor personen bestemde vloer, een trap en een hellingbaan die grenst aan de buitenlucht, brandklasse Dfl, beide bepaald volgens NEN-EN 13501-1.

Artikel 2.71 Dakoppervlak:
De bovenzijde van een dak van een bouwwerk is, bepaald volgens NEN 6063, niet brandgevaarlijk.

Afdeling 2.12 Vluchtroutes:

7. In afwijking van het vierde en vijfde lid geldt bij een bezetting van minder dan 1 persoon per 30 m² gebruiksoppervlakte van het subbrandcompartiment een waarde van ten hoogste 60 m.

project: Nieuwbouw: Kalverstal Locatie: Waterstraat 5, te Vlierden		MATEN IN HET WERK TE CONTROLLEREN	
opdrachtgever: 		datum:	12-07-2021
		Af:	B:
		C:	D:
		E:	F:
status: CONCEPT		getekend: 	
Faai: Aanvraag bouwvergunning	schaal: 1:100		
onderdeel: Grondplan, kelderplan, doorsnede en 3D-impressie	formaat: A0		
0903 1033 0940 JA. Vissel 0903 300 430 AH Ols	projectnr.: EX-20_1740		
088 488 29 29 088 488 29 10 a.larabee@agrifirm.com	projectleider: 		
		tekeningenr.: BV-20	