



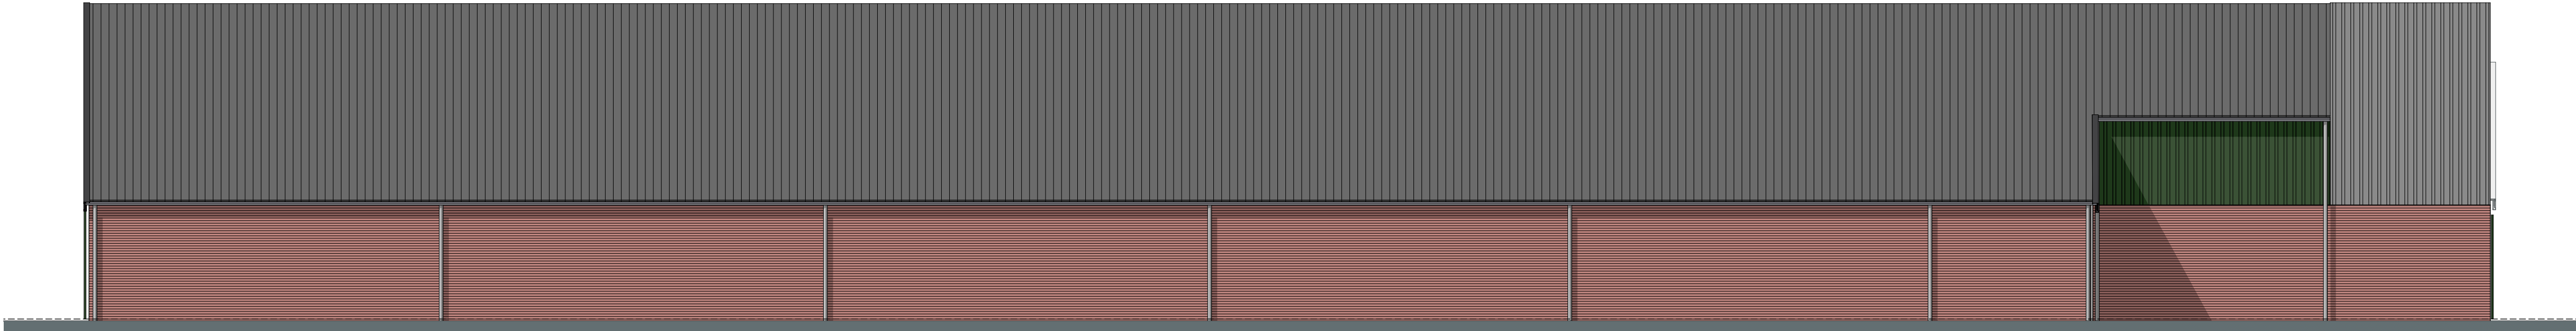


Linkergevel



Rechtergevel

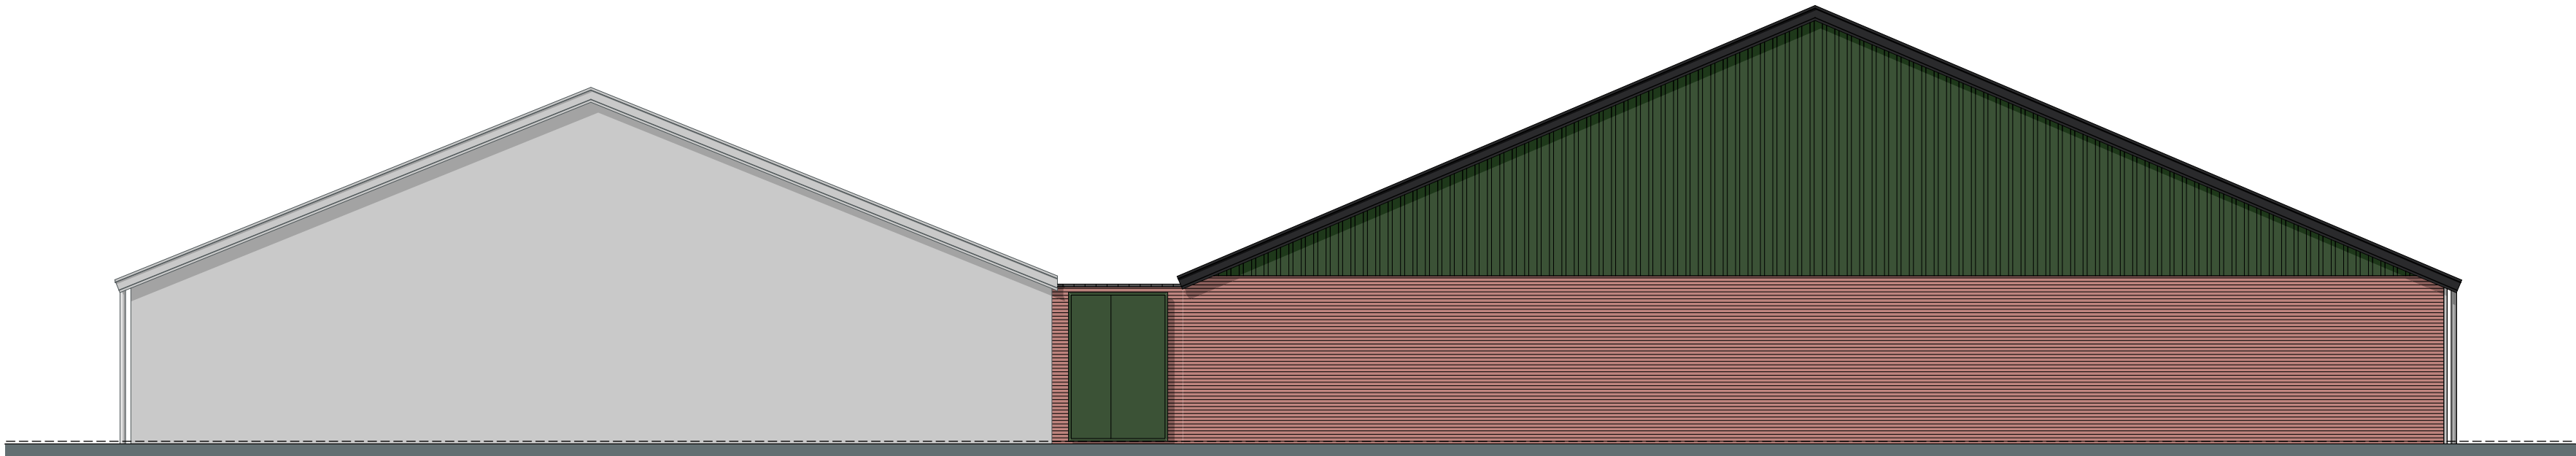

Vorgevel

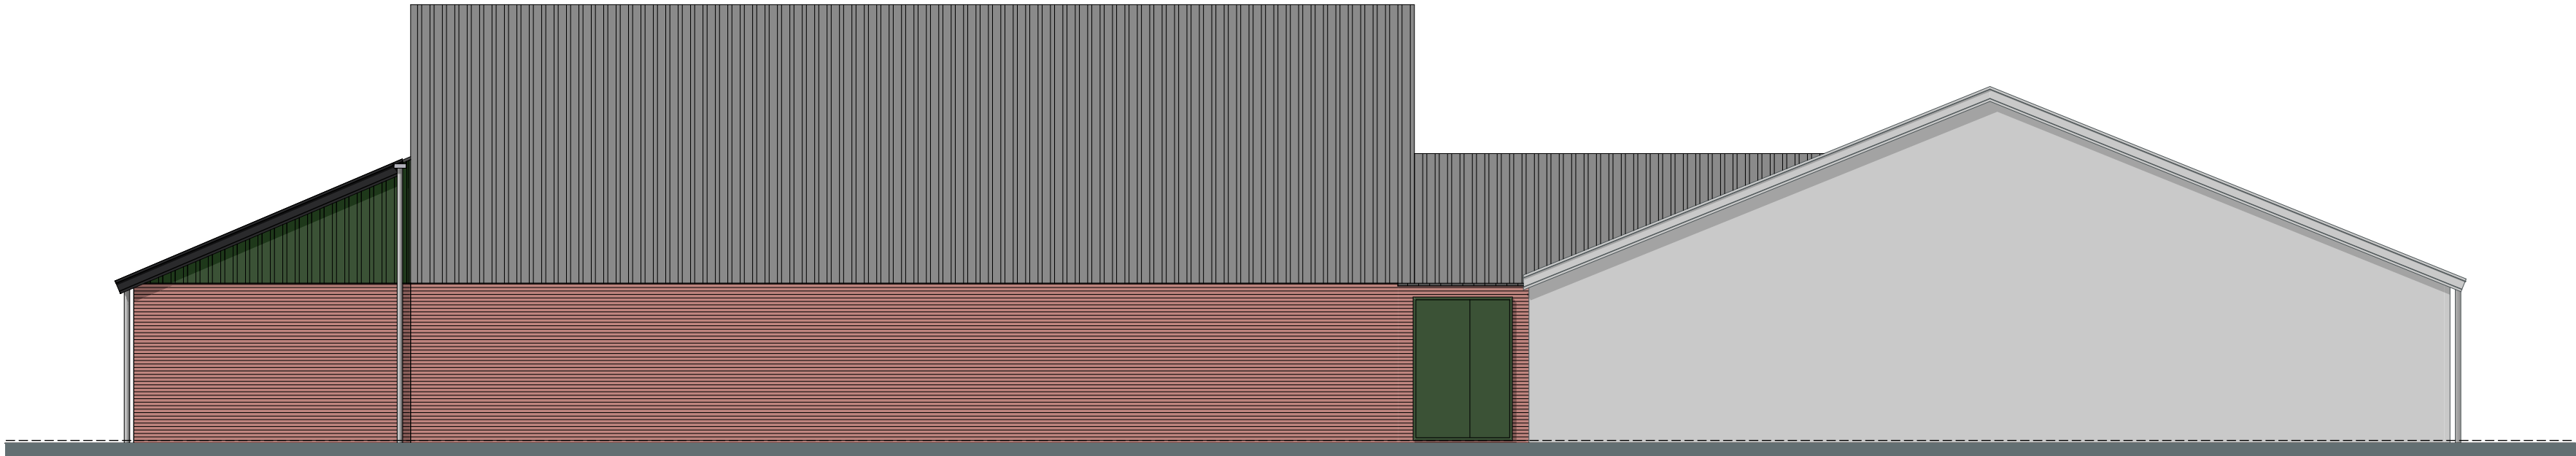

Achtergevel

Uiterlijk gebouw

Onderdeel	Materiaal	Kleur
Gevels	Prefab beton paneel (metselwerkmotief)	Rood
Gevelbekleding	Sandwichpaneel	Groen
Voegwerk	Cementgebonden	Grijs
Kozijnen	Kunststof	Wit
Ramen en deuren	Kunststof	Groen
Onderdorpels	Beton	Grijs
Schuifdeuren	Sandwichpaneel	Groen
Dakbedekking	Golfplaat	Zwart
Goten	Getrokken aluminium	Grijs
Windveren	Gezet staal	Zwart
Hwa	Pvc	Grijs

MATEN IN HET WERK TE CONTROLEREN		
project:	Nieuwbouw: Kalverstal Locatie: Waterstraat 5, te Vlierden	datum: 12-07-2021
opdrachtgever:		A: B:
		C: D:
		E: F:
		status: CONCEPT
fase:	Aanvraag bouwvergunning	getekend:
onderdeel:	Gevels	schaal: 1:100
Postbus 1033 7940 KA Meppel		formaat: A1
Postbus 300 5430 AH Oss		projectnr.: EX.20.1740
T 088 488 29 29 F 088 488 29 10 exlanadvies@agrifirm.com www.agrifirm.com		projectleider:
		tekeningnr.: BV-21