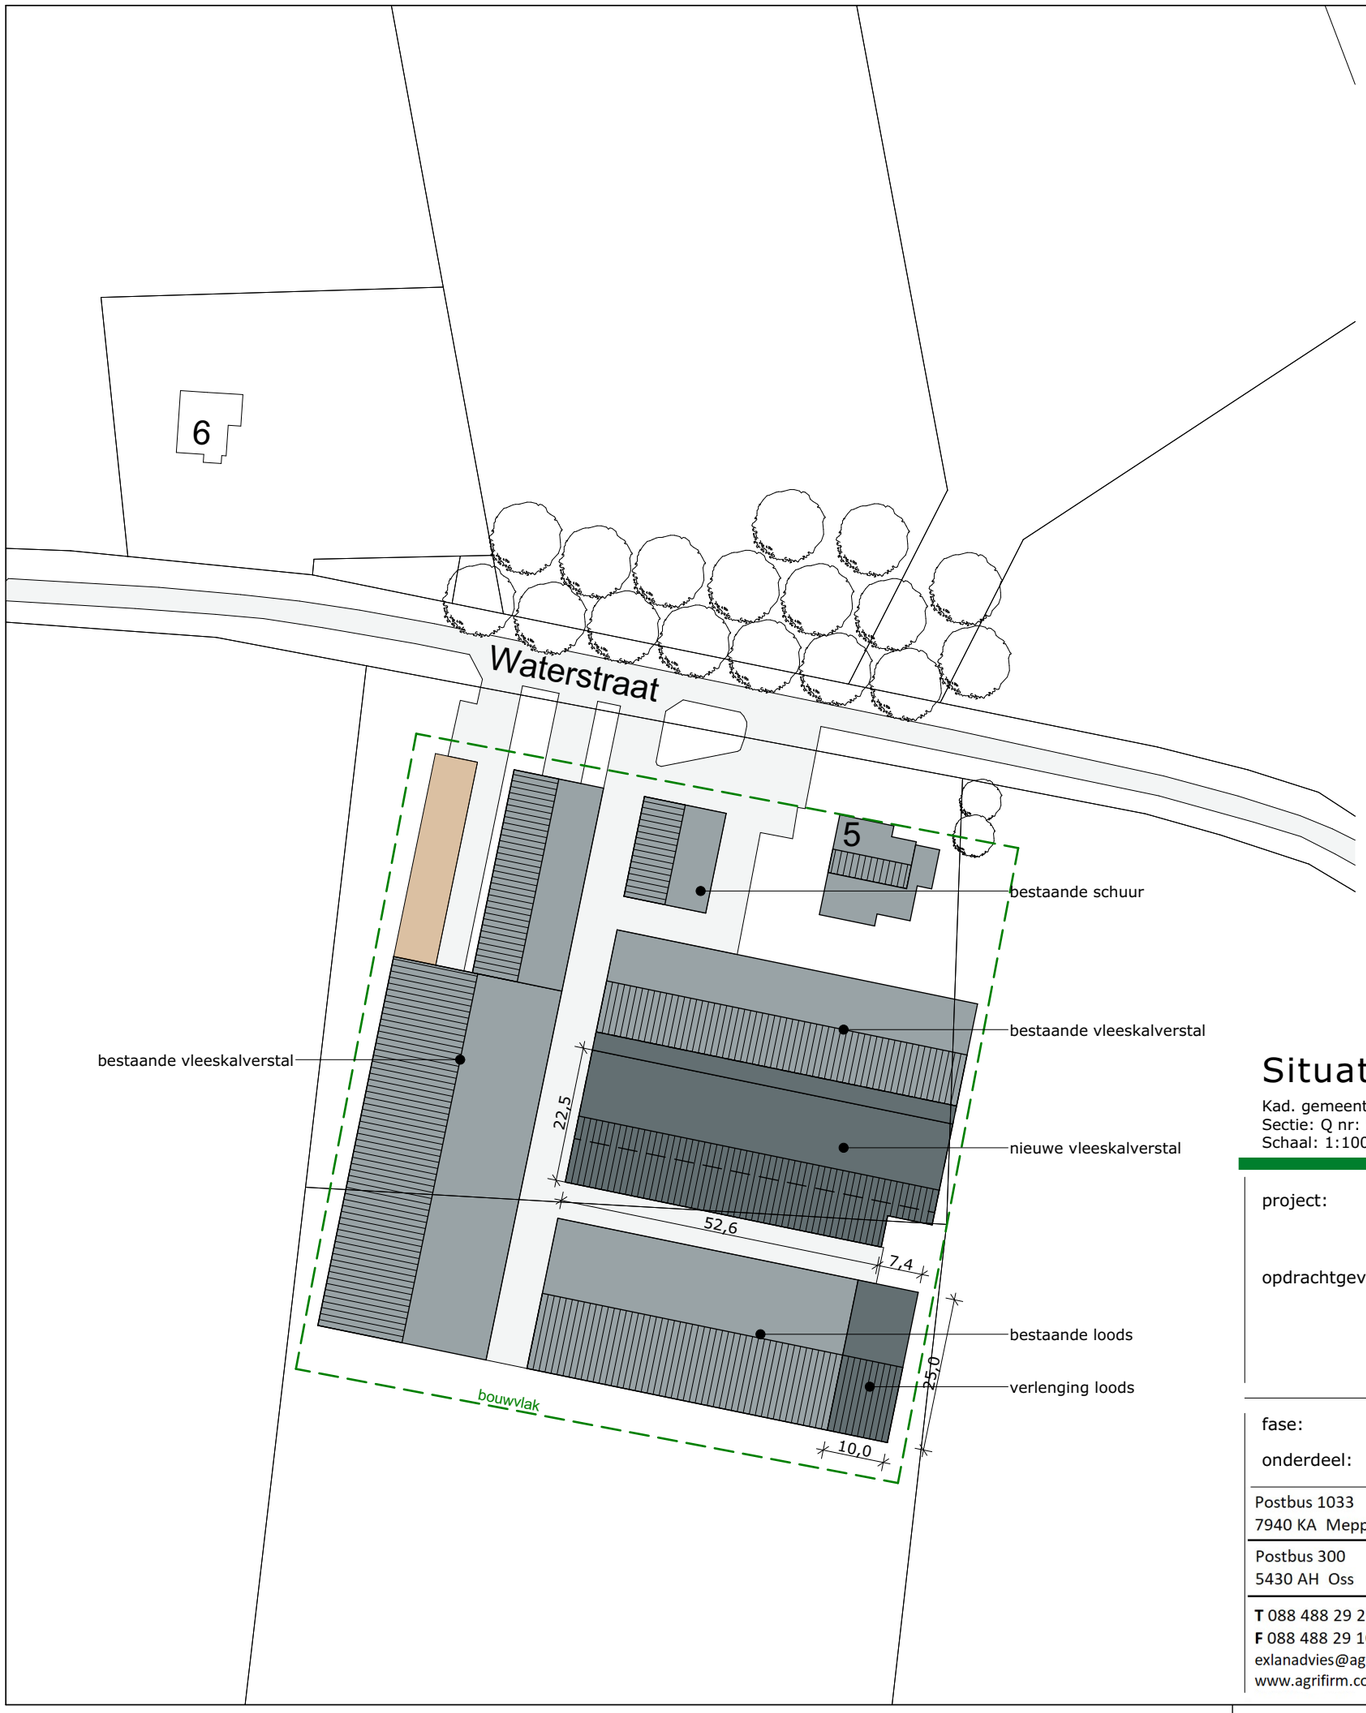

Legenda

- te realiseren gebouwen
- bestaande gebouwen
- voederopslag
- mestopslag
- terreinverharding
- greppels/sloten & overige wateren
- bouwvlak
- contouren gesloopte gebouwen

N

Situatie

Kad. gemeente: Deurne
Sectie: Q nr: 587
Schaal: 1:1000

MATEN IN HET WERK TE CONTROLEREN

NCEPT

project:	Nieuwbouw: Kalverstal Locatie: Waterstraat 5, te Vlierden
opdrachtgever:	[redacted]

datum:	12-07-2021
A:	B:
C:	D:
E:	F:
status:	***CONCEPT***

fase:	Aanvraag bouwvergunning
onderdeel:	Situatie

Postbus 1033
7940 KA Meppel

Postbus 300
5430 AH Oss

T 088 488 29 29
F 088 488 29 10
exlanadvies@agrifirm.com
www.agrifirm.com

agrifirm exlan

getekend:	[redacted]
schaal:	1:1000
formaat:	A3
projectnr.:	EX.20.1740
projectleider:	[redacted]
tekeningnr.:	BV-00