




	Kramen (afmetingen= 4m bij 2,5m)
	Dranghekken
	Verkeersregelaar
	Snackwagen
	Dixies
	Calamiteiten route

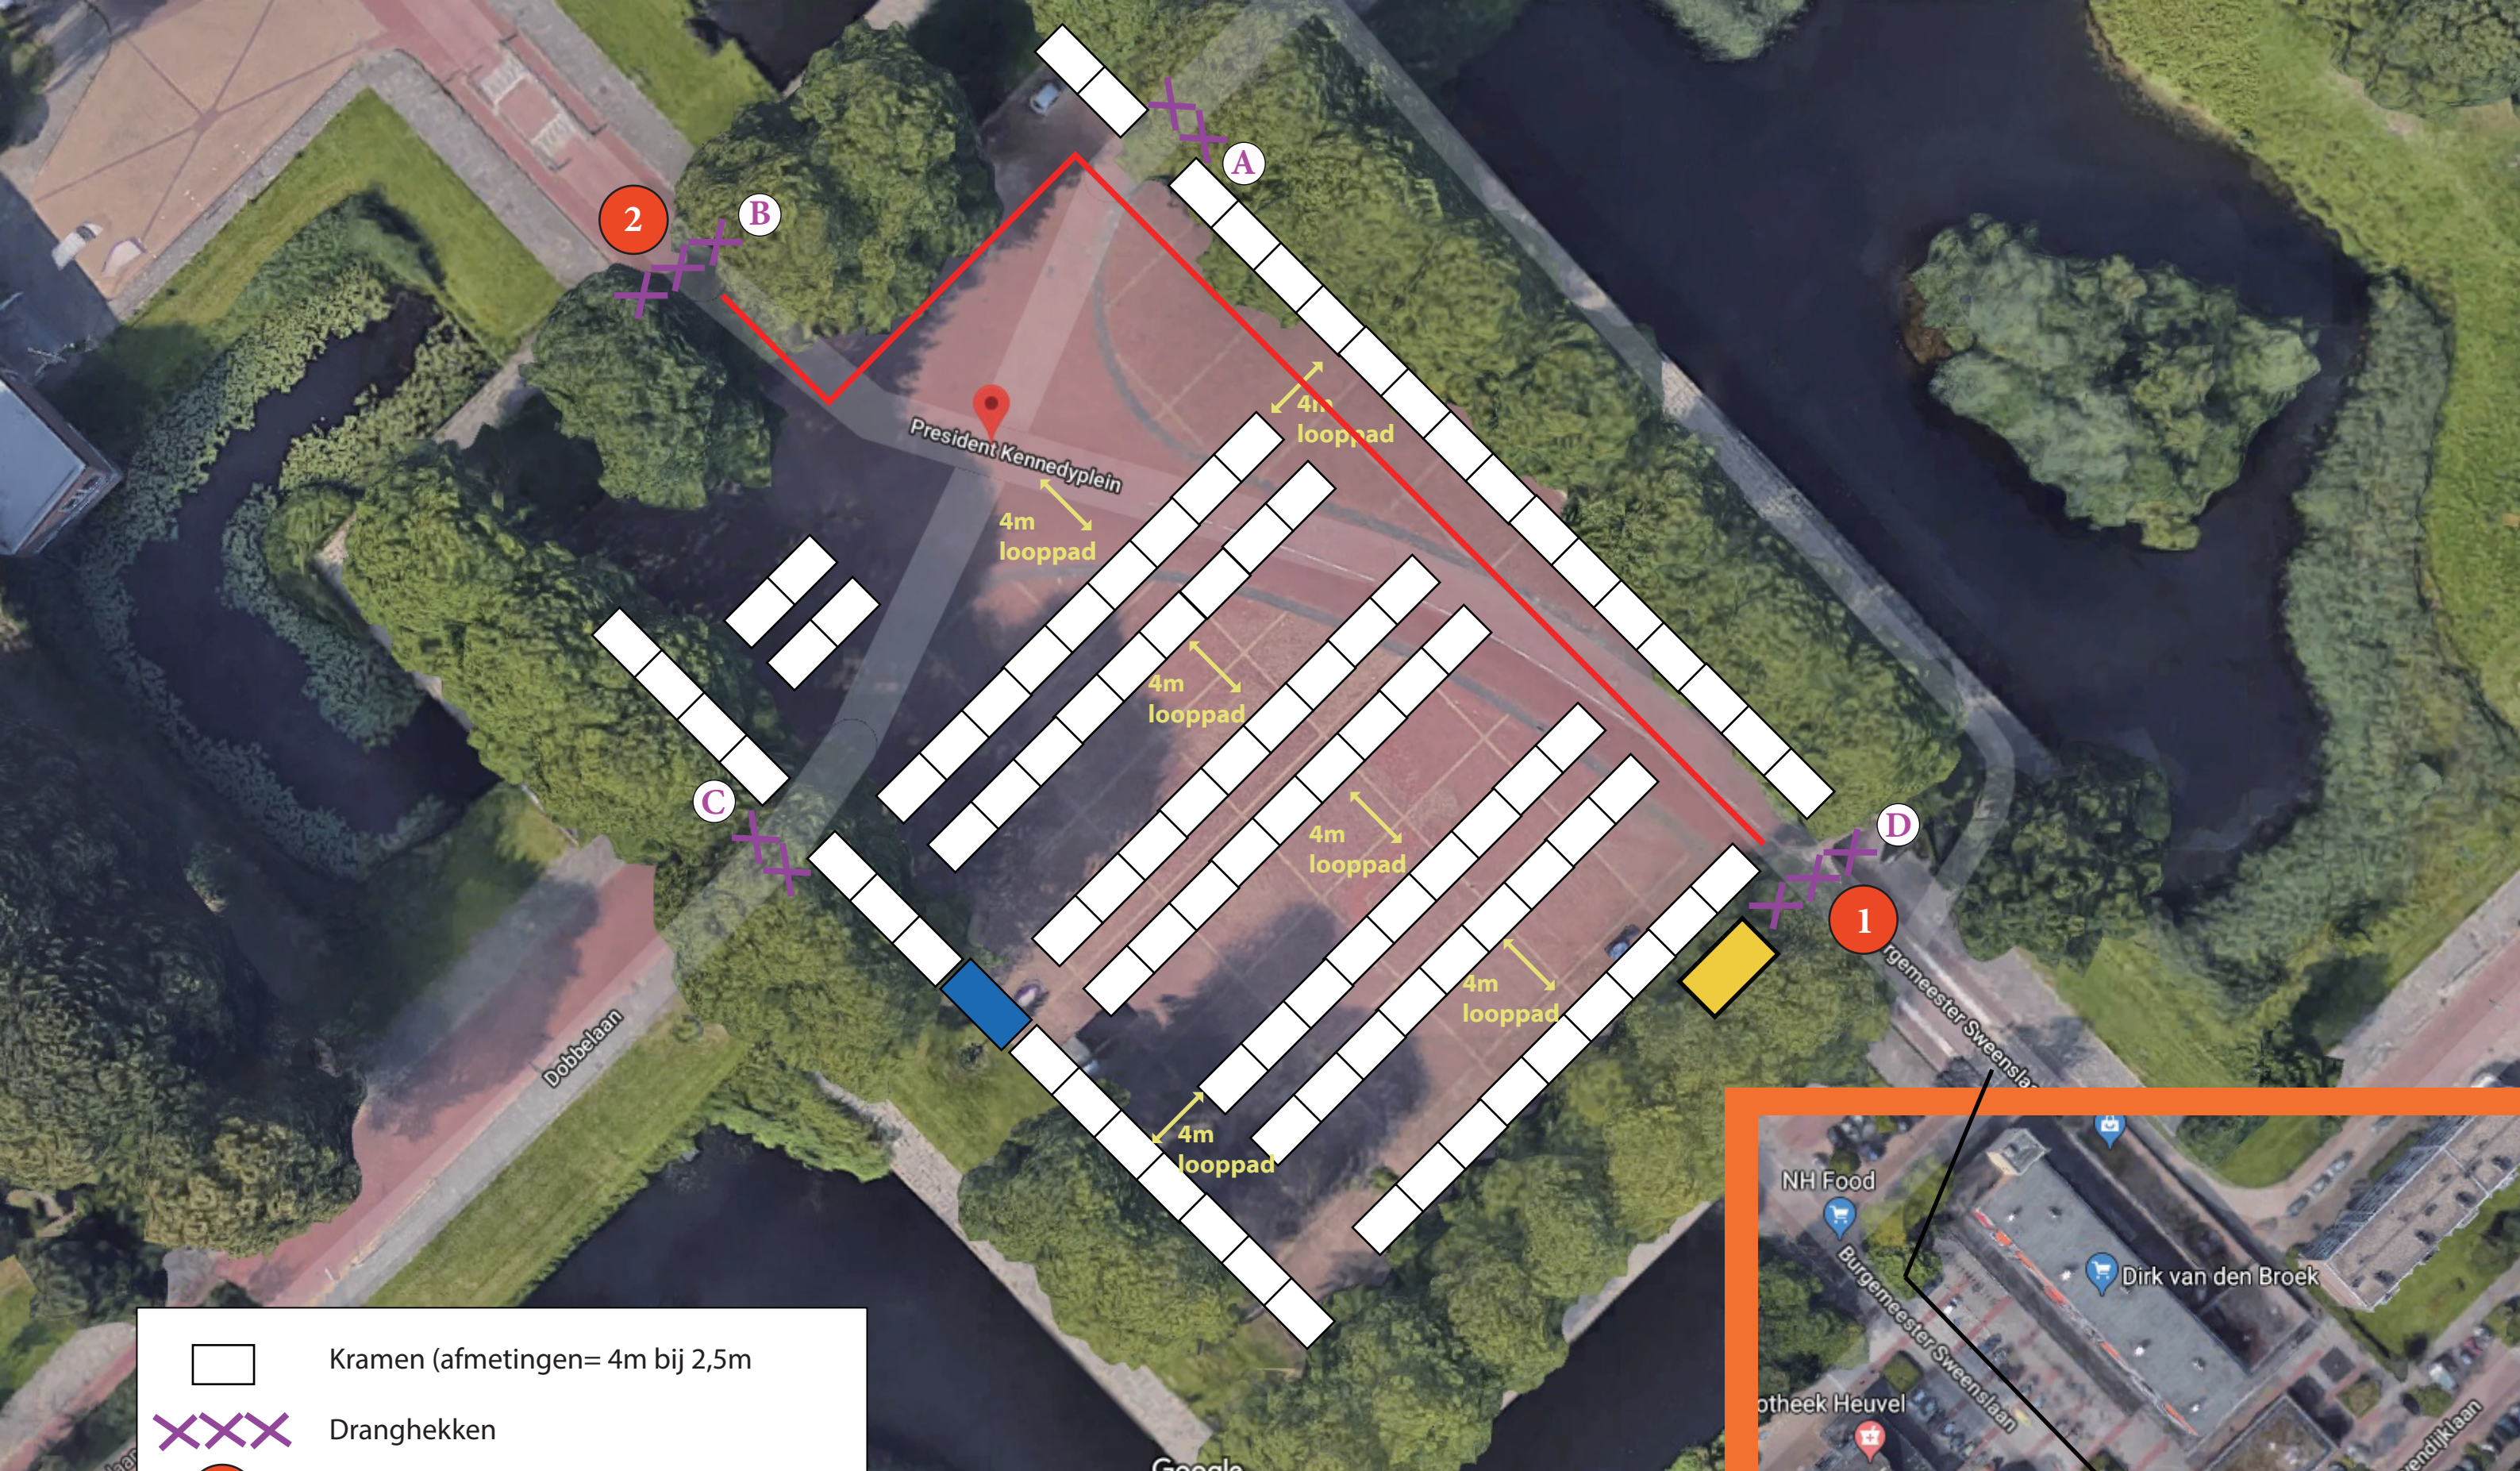