


R04997, R05001 en R05015 Kroonweg Waalwijk.

Maaiveld: 1,10 meter boven NAP.

Geasfalteerd fietspad

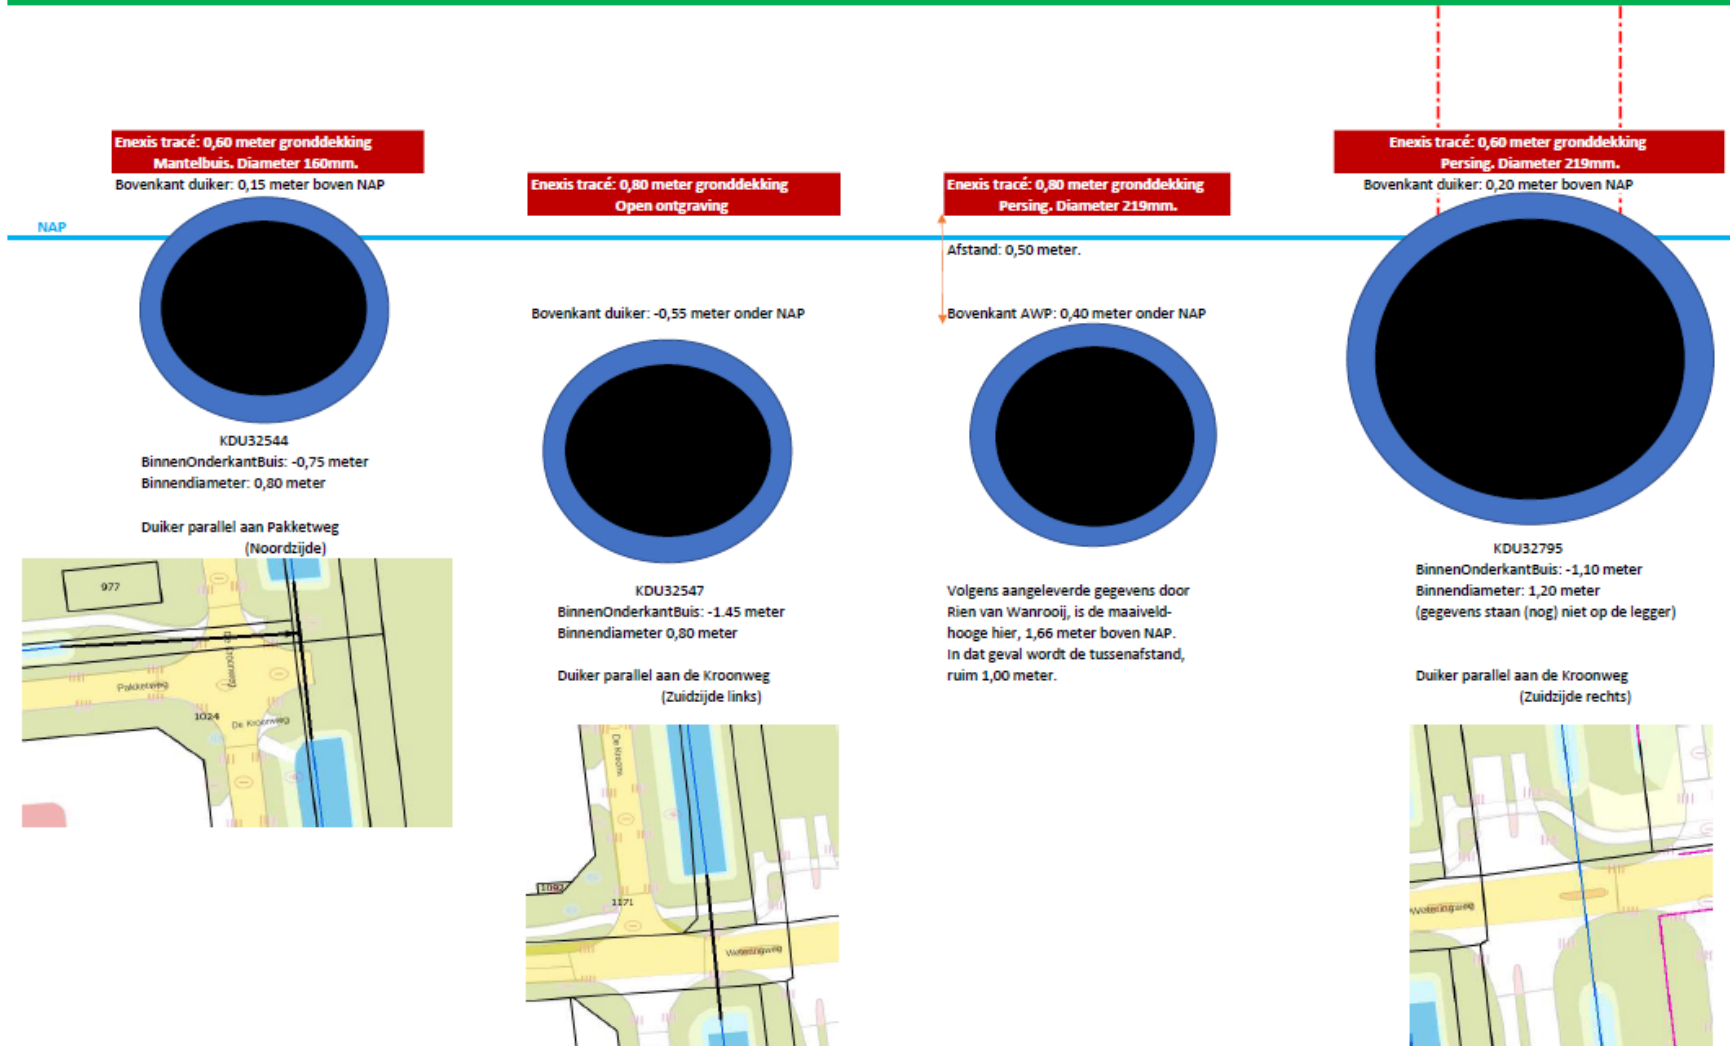

Doorsneden tekening: 22-521209-D