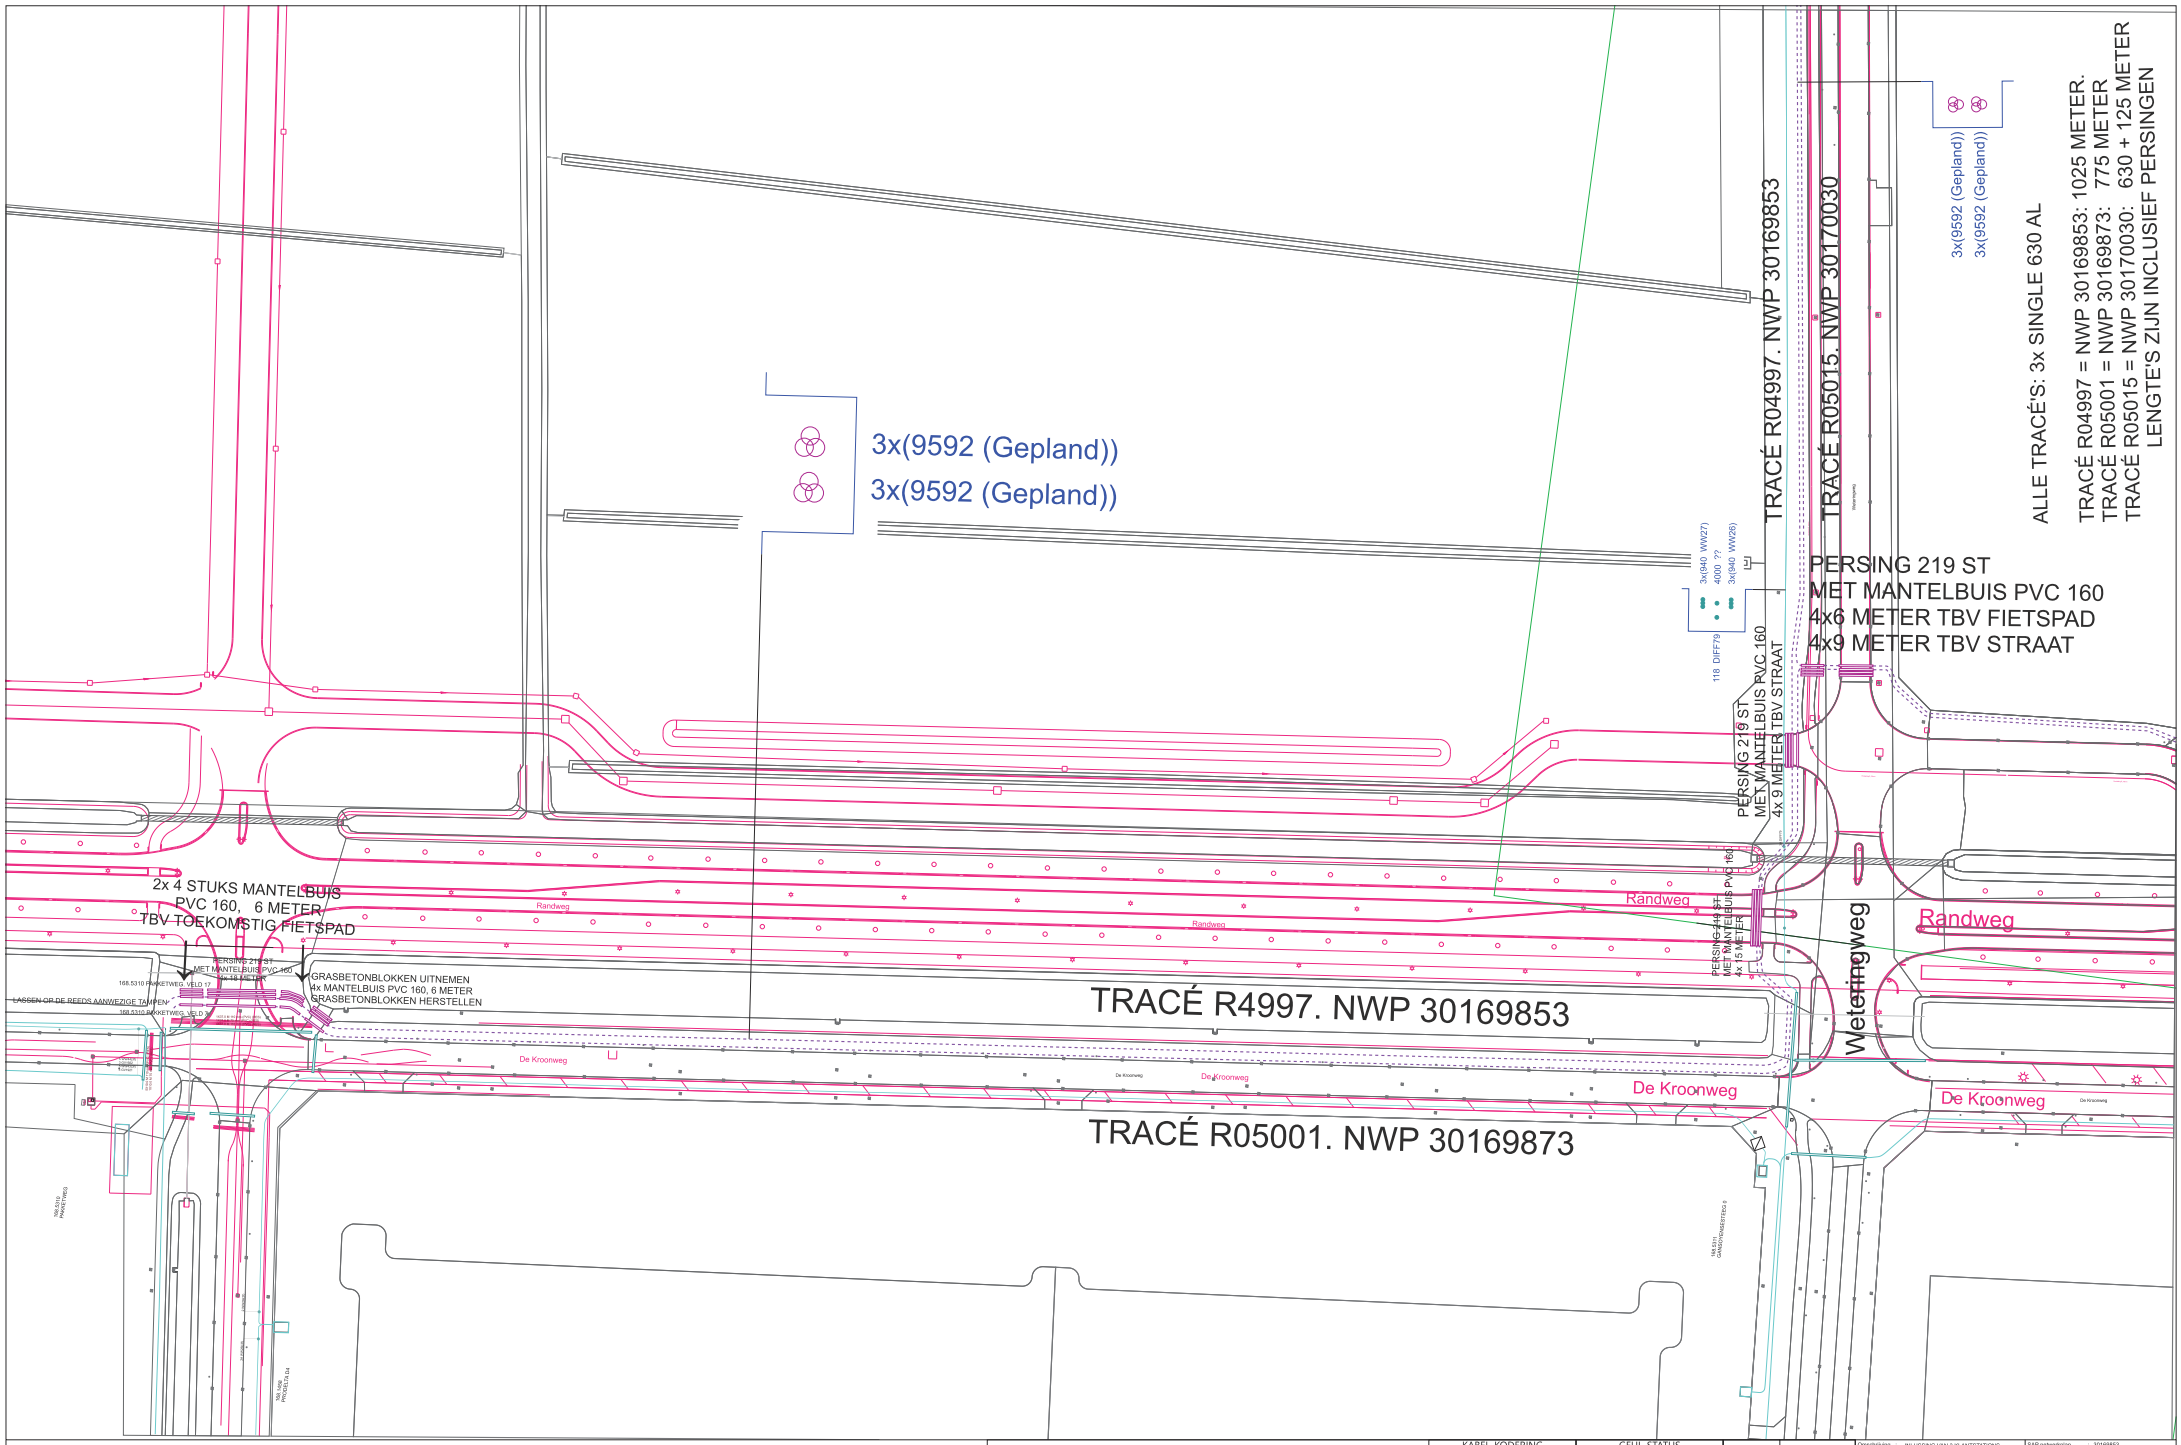

KABEL - KODERING	
KODE	VERKLARING
3592	1x630,5 Almv 19kV4x1x95rmv
940	1x400,6 Almv 19kV4x1x95rmv
4000	Lege Breiharmbuis
118	8x2,50 Cu WO VWkabel

GEUL - STATUS	
SYMBOOL	OMSCHRIJVING
----------	gepland
----------	digitaal ingemeten

symbool	omschrijving
☑	E Station - in bedrijf
●	Kabel - in bedrijf
●	Kabel - gepland

Omschrijving	INLUSSING VAN 3 KLANTSTATIONS
Status	Projectbekening aangemaakt
SAP nebenskpton	30169853
SAP projectdefinitie	R04997
Synfranummer	nvt
Ontwerp door	
Tekening nr.	WWK.R04997.MS2
Projectnk. Aangem.	22/02/2022
Projectnk. Gewijzigd	
Schaal 1:500	Datum plot 14/04/2022

Brabant Midden-Alet, A, E & I
Alliestraat 1
5047 RG TILBURG