



Linkergevel (west)

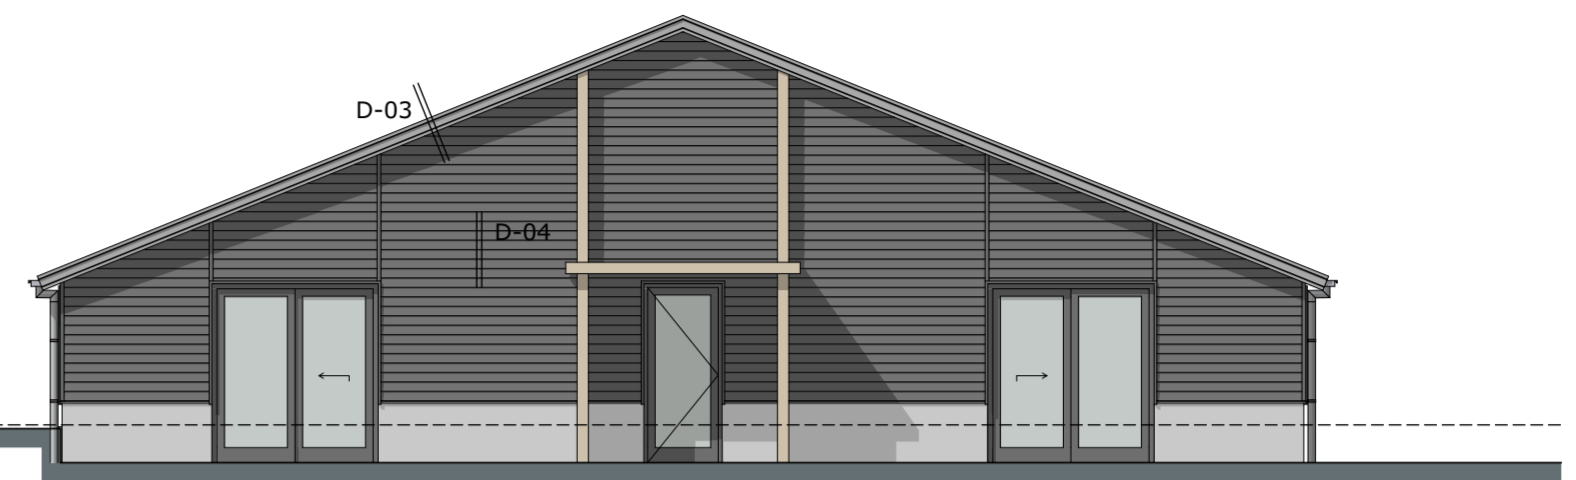

Voorgevel (zuid)

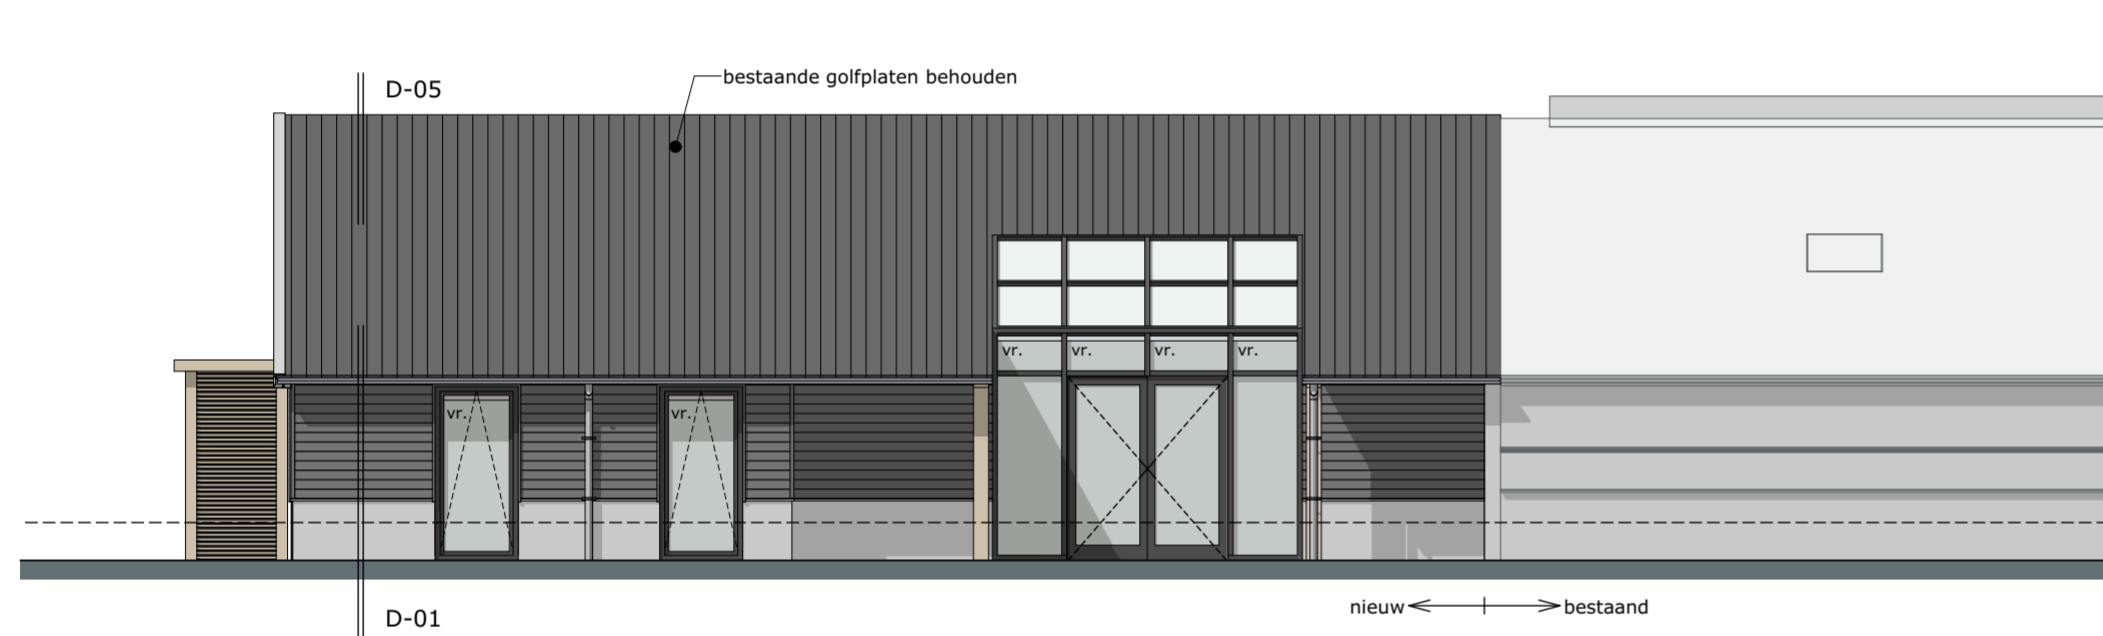


Rechtergevel (oost)

### Uiterlijk gebouw

Onderdeel	Materiaal	Kleur
Gevels	Stuc-/pleisterwerk	Grijs/wit
Gevelbekleding	Houten rabat gevelbekleding	Zwart
Kozijnen	Hout (HR++ beglazing)	Donkergrijs
Ramen en deuren	Hout (HR++ beglazing)	Donkergrijs
Gevelpui	Aluminium (HR++ beglazing)	Donkergrijs
Onderdorpels	Aluminium	Grijs
Dakbedekking	Golfplaat (bestaand dak behouden)	Antraciet
Goten	Getrokken aluminium	Antraciet
Windveren	Gezet staal	Donkergrijs
Hwa	Pvc	Antraciet



3D impressie

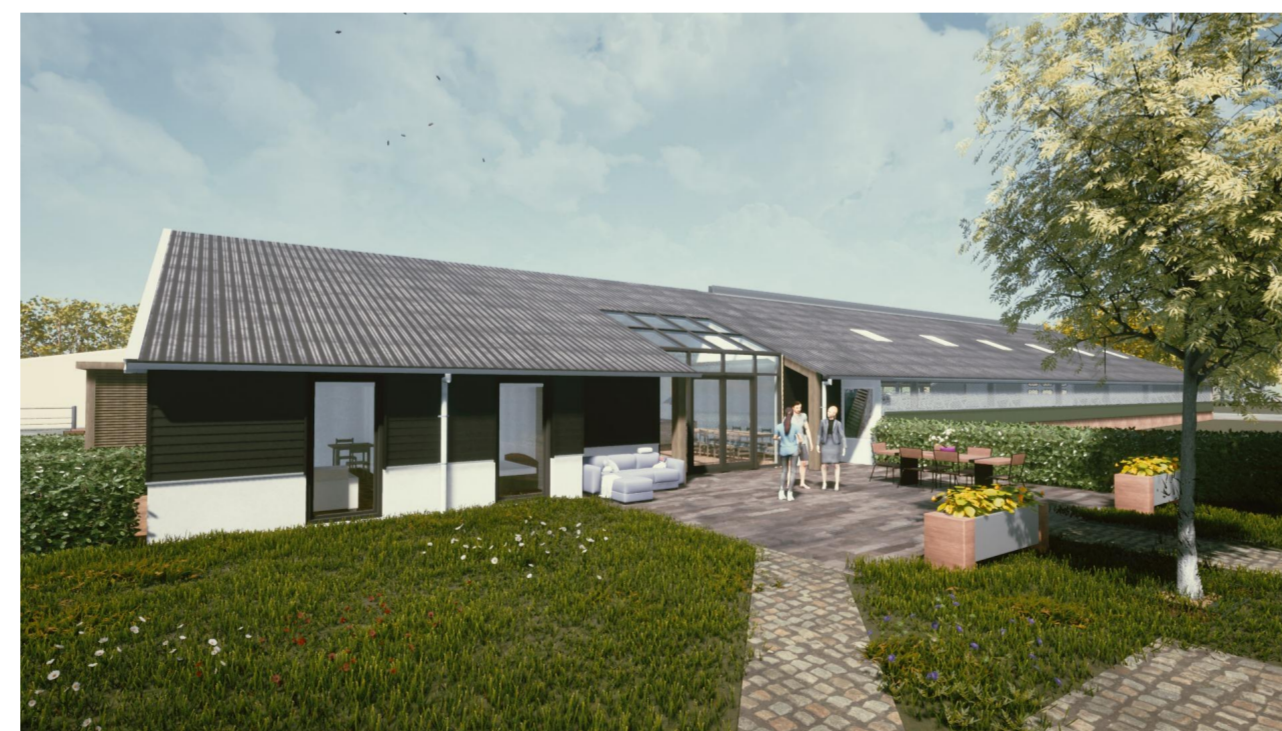

3D impressie

### MATEN IN HET WERK TE CONTROLEREN

project:	Nieuwbouw: verbouw ligboxenstal tot groepsaccommodatie Locatie: Vinkenweg 11, te Deurne	datum:	12-01-2022
opdrachtgever:	[Redacted]	A:	B:
		C:	D:
		E:	F:
		status:	<b>Definitief</b>

fase:	Aanvraag omgevingsvergunning	getekend:	[Redacted]
onderdeel:	Gevels & 3D impressies	schaal:	1:100
Postbus 1033 7940 KA Meppel		formaat:	A2
Postbus 300 5430 AH Oss		projectnr.:	EX.19.1336
T 088 488 29 29 F 088 488 29 10 exlanadvies@agrifirm.com www.agrifirm.com		projectleider:	[Redacted]
		tekeningnr.:	<b>BV-11</b>

