


# Aanleggen MS-tracé kruisend met/parallel aan a-wateren thv De Kroonweg-Weteringweg-Pakketweg te Waalwijk

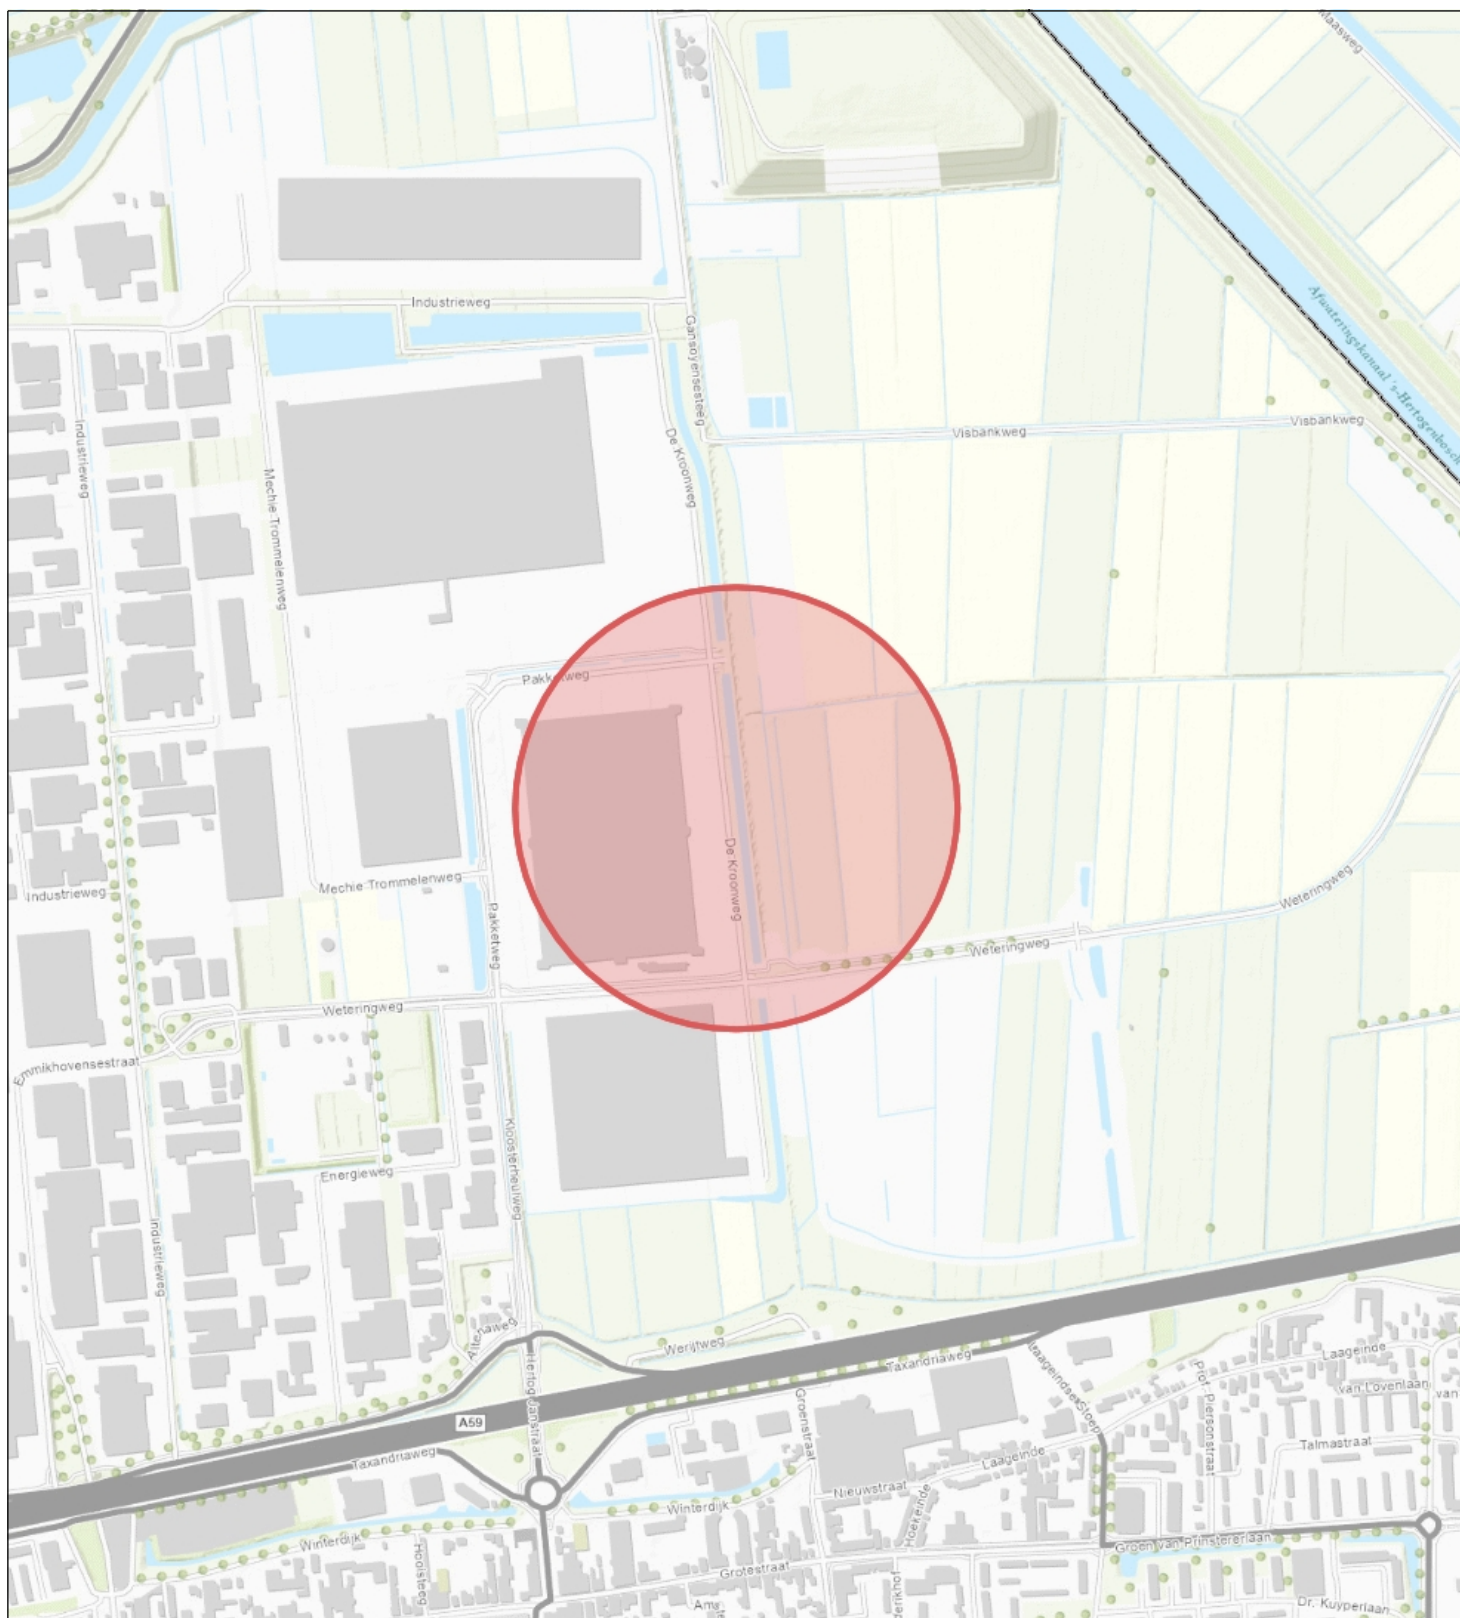

Topo



**Naam/Proces:**  
Tekening nummer:  
22-521209-A  
**Datum:** 30-06-2022  
**Formaat:** A4  
**Schaal:** 1:10,000