




D-05 Principe detail

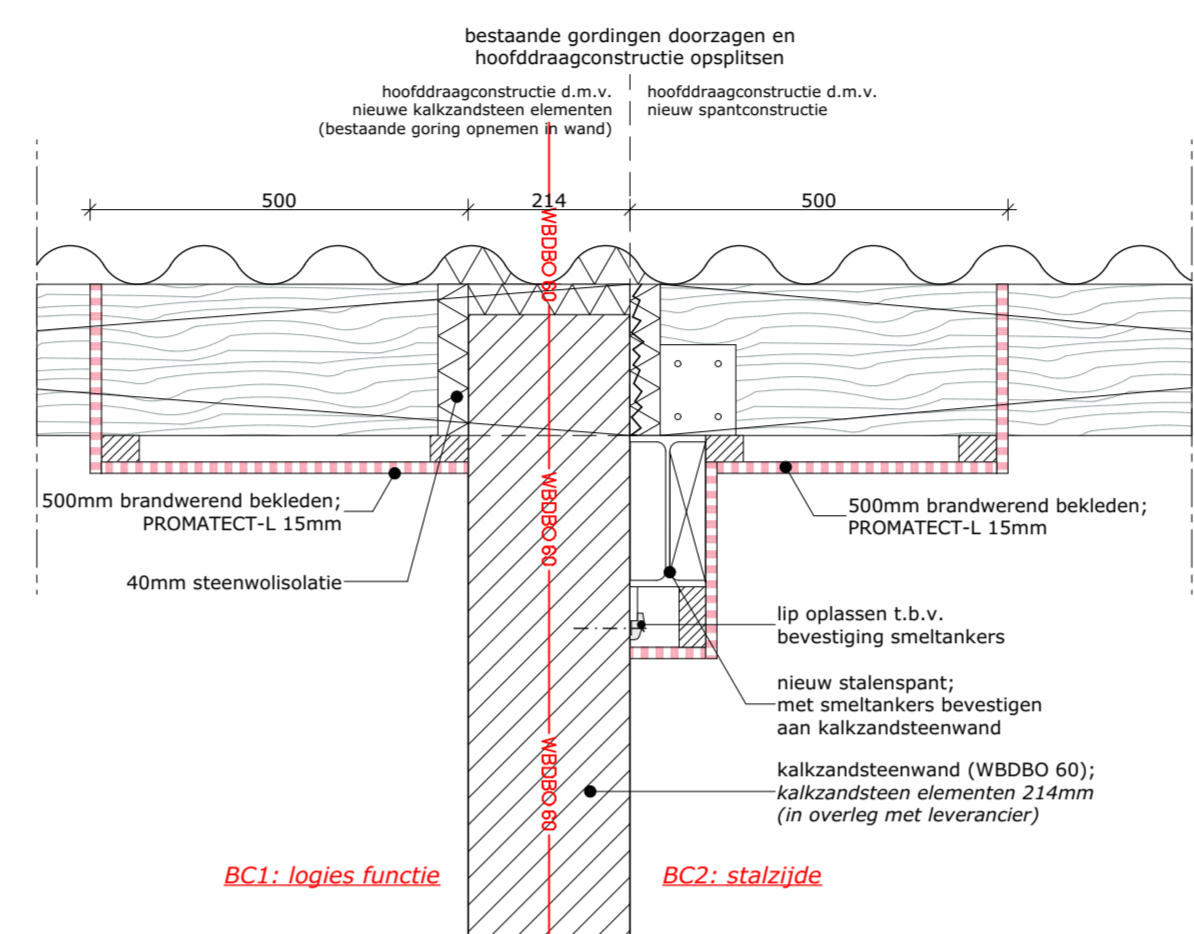


BS-01 Principe detail (boven detail)

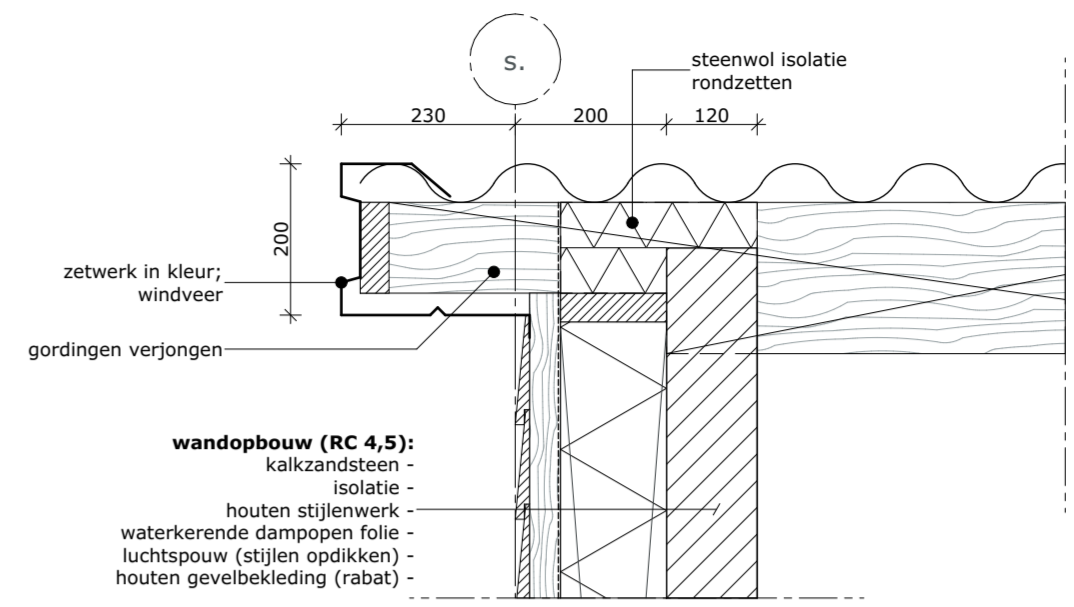


D-03 Principe detail

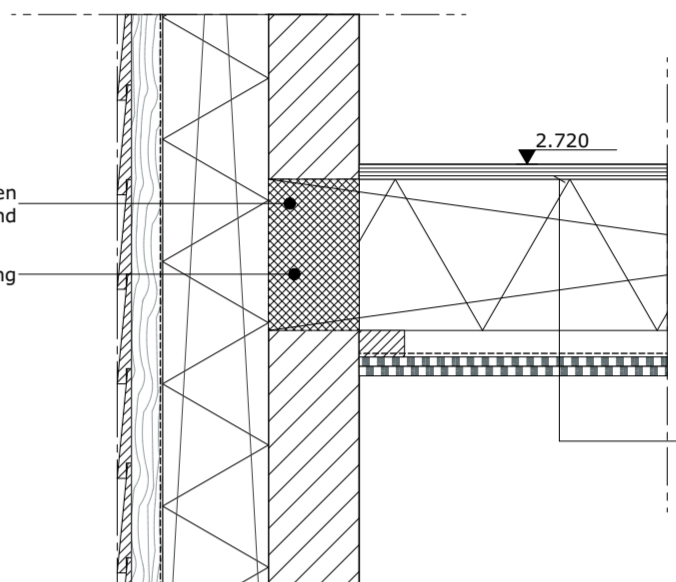


D-04 Principe detail

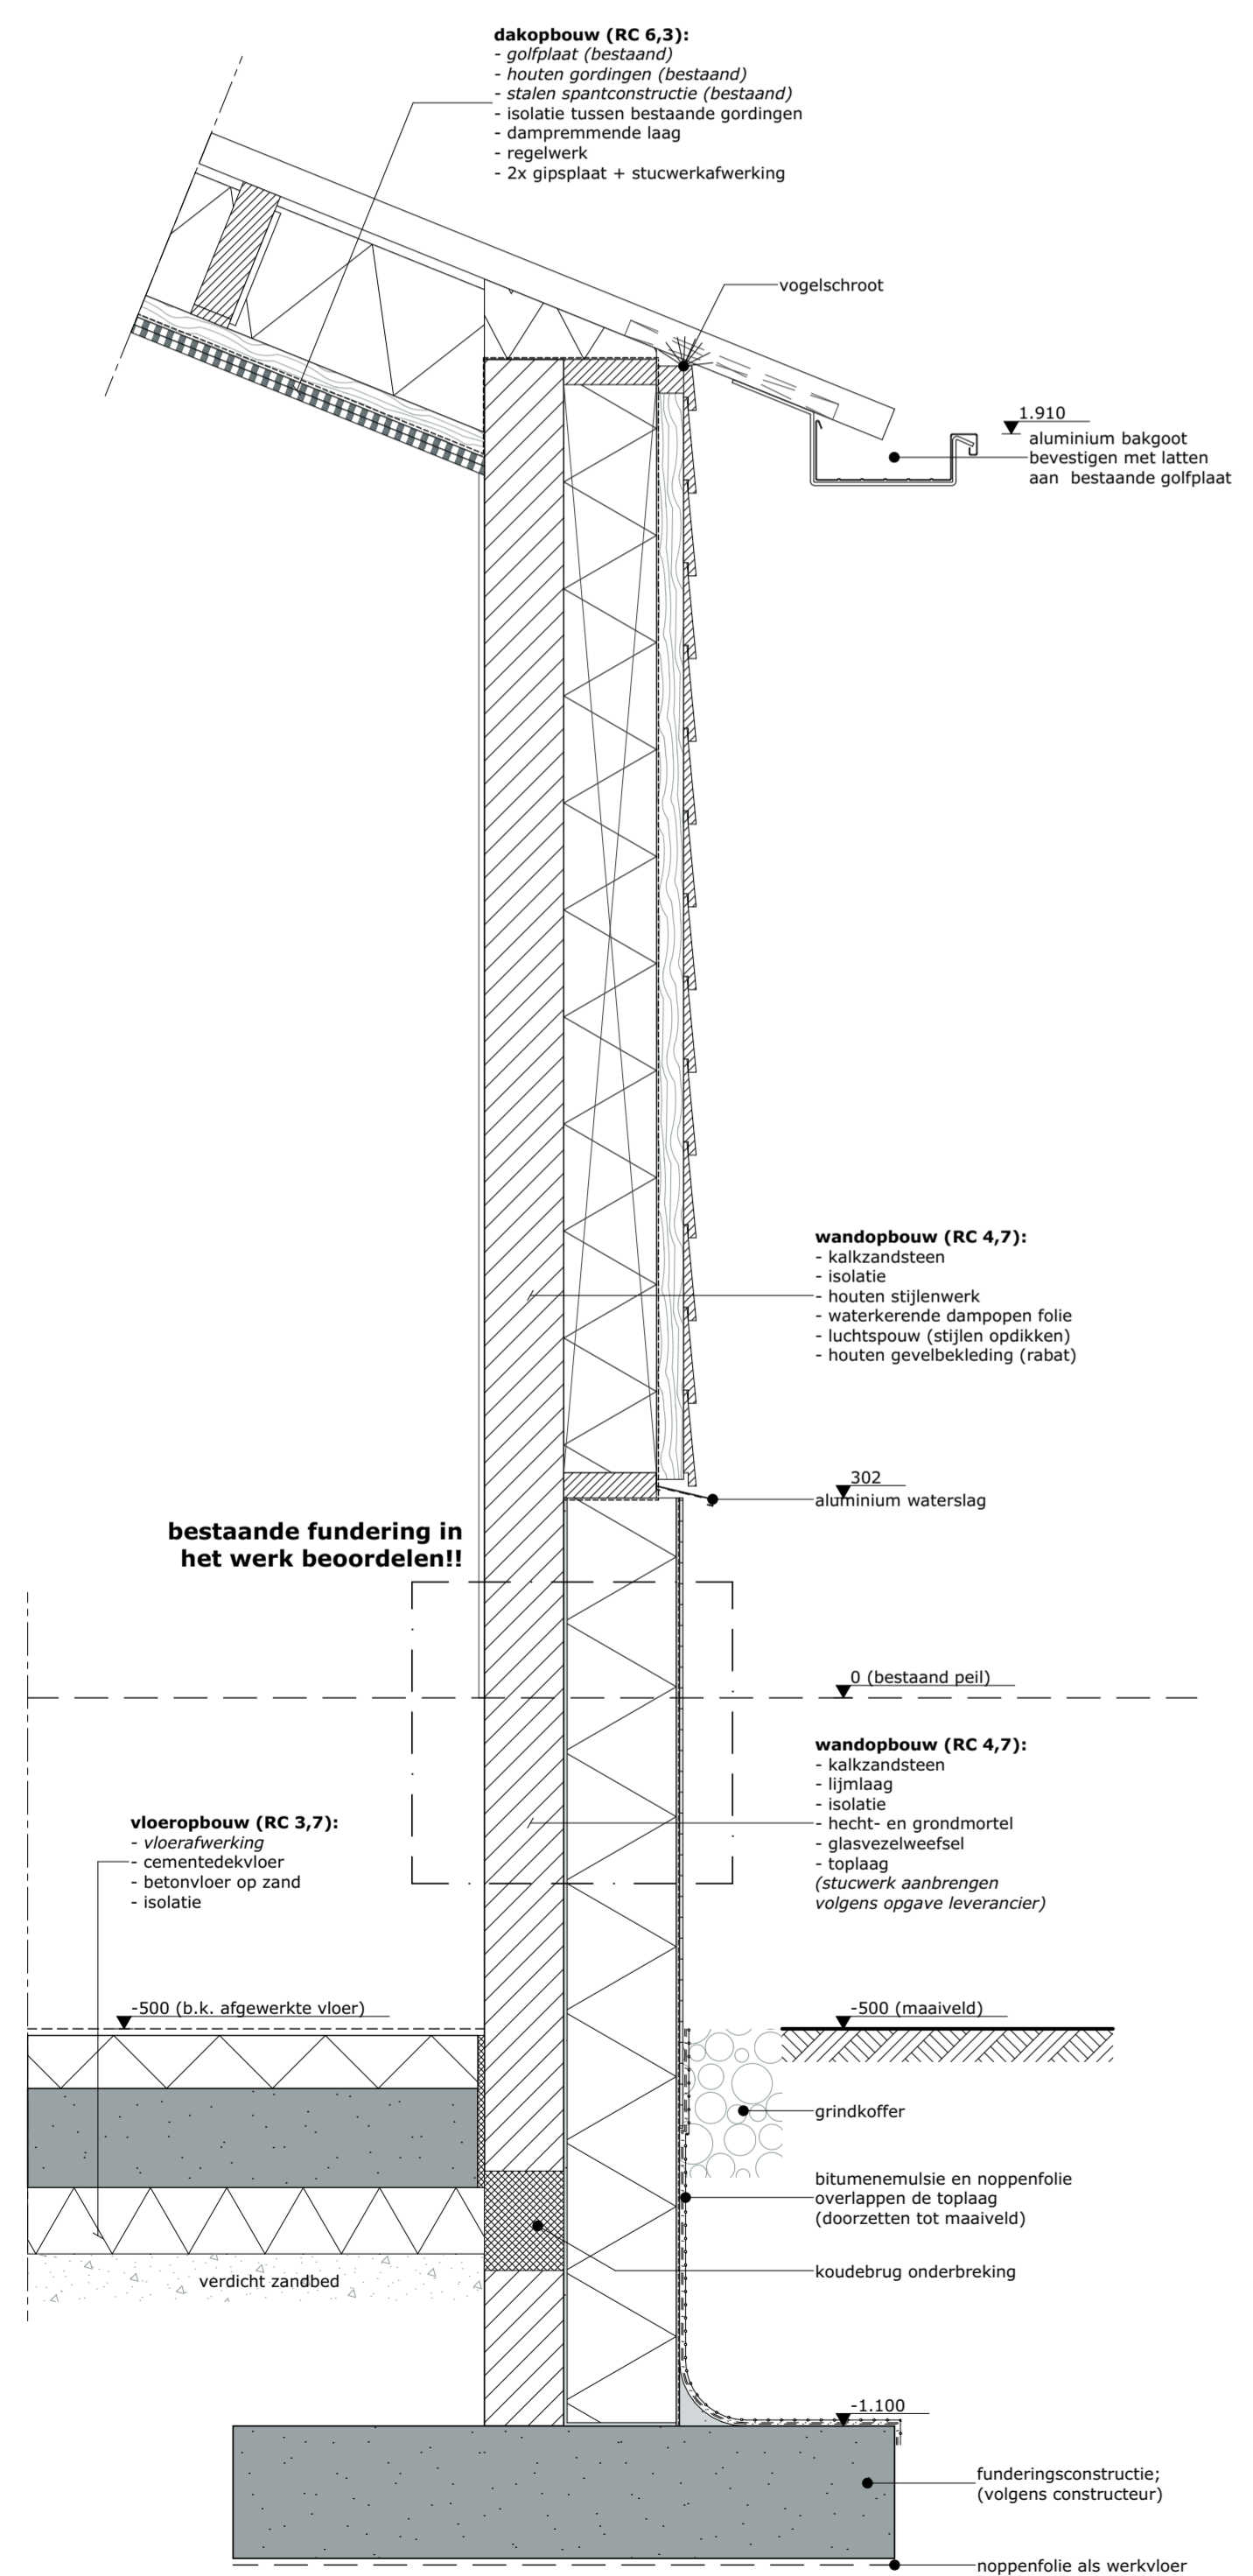


D-01 Principe detail

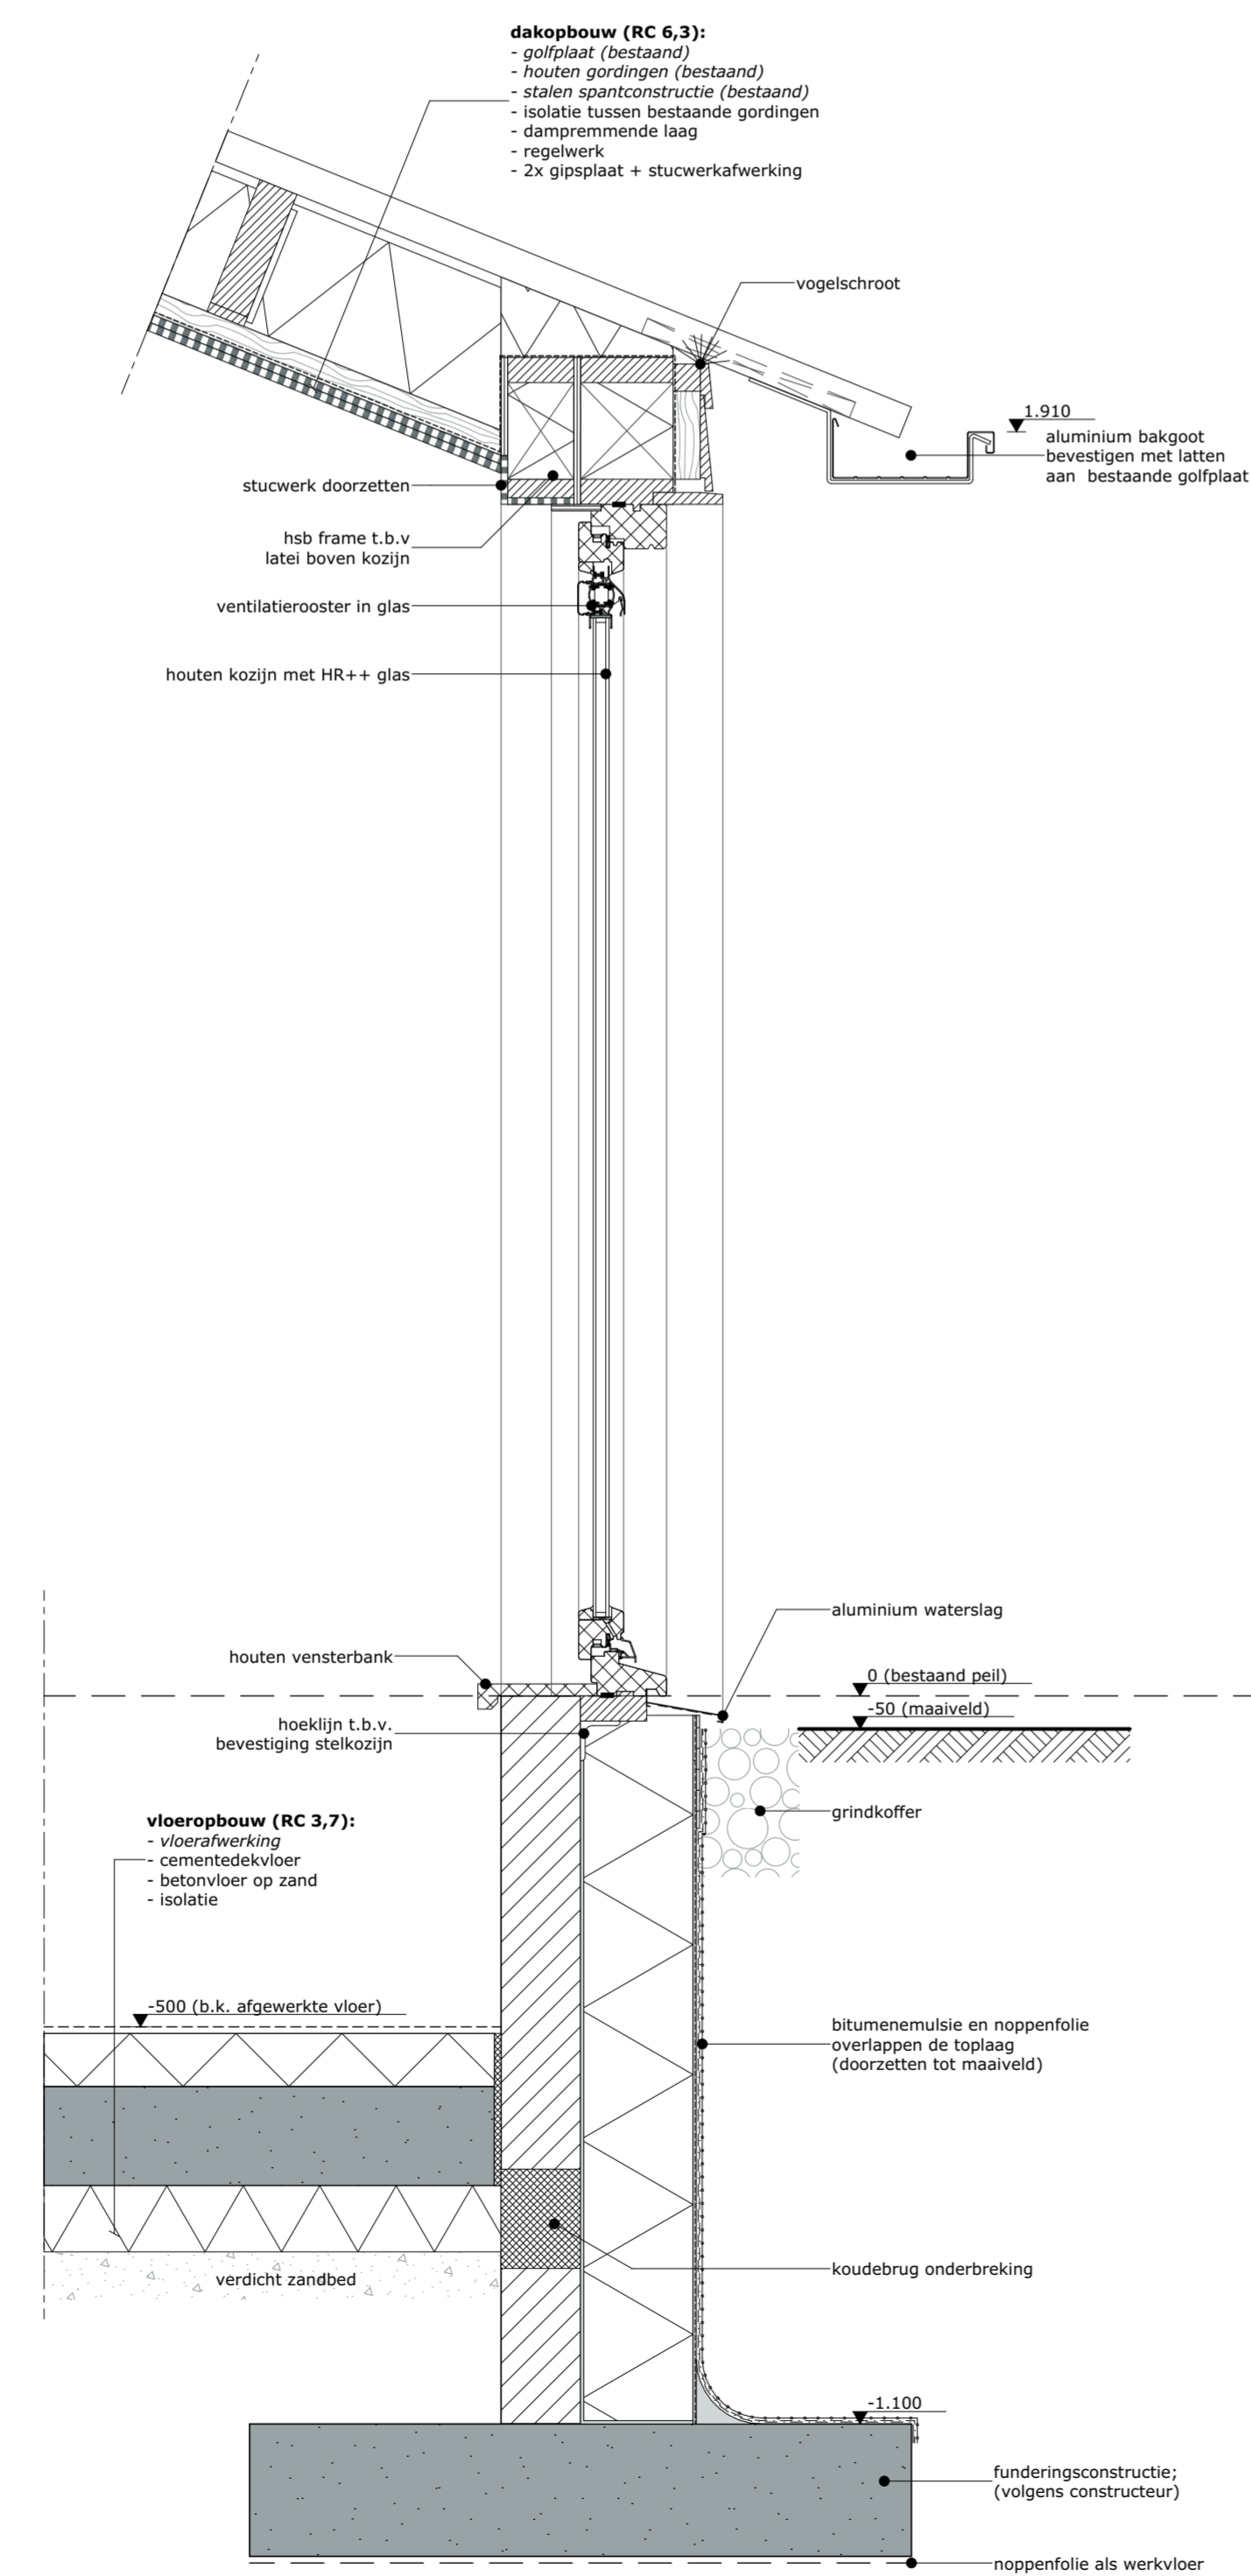

D-02 Principe detail

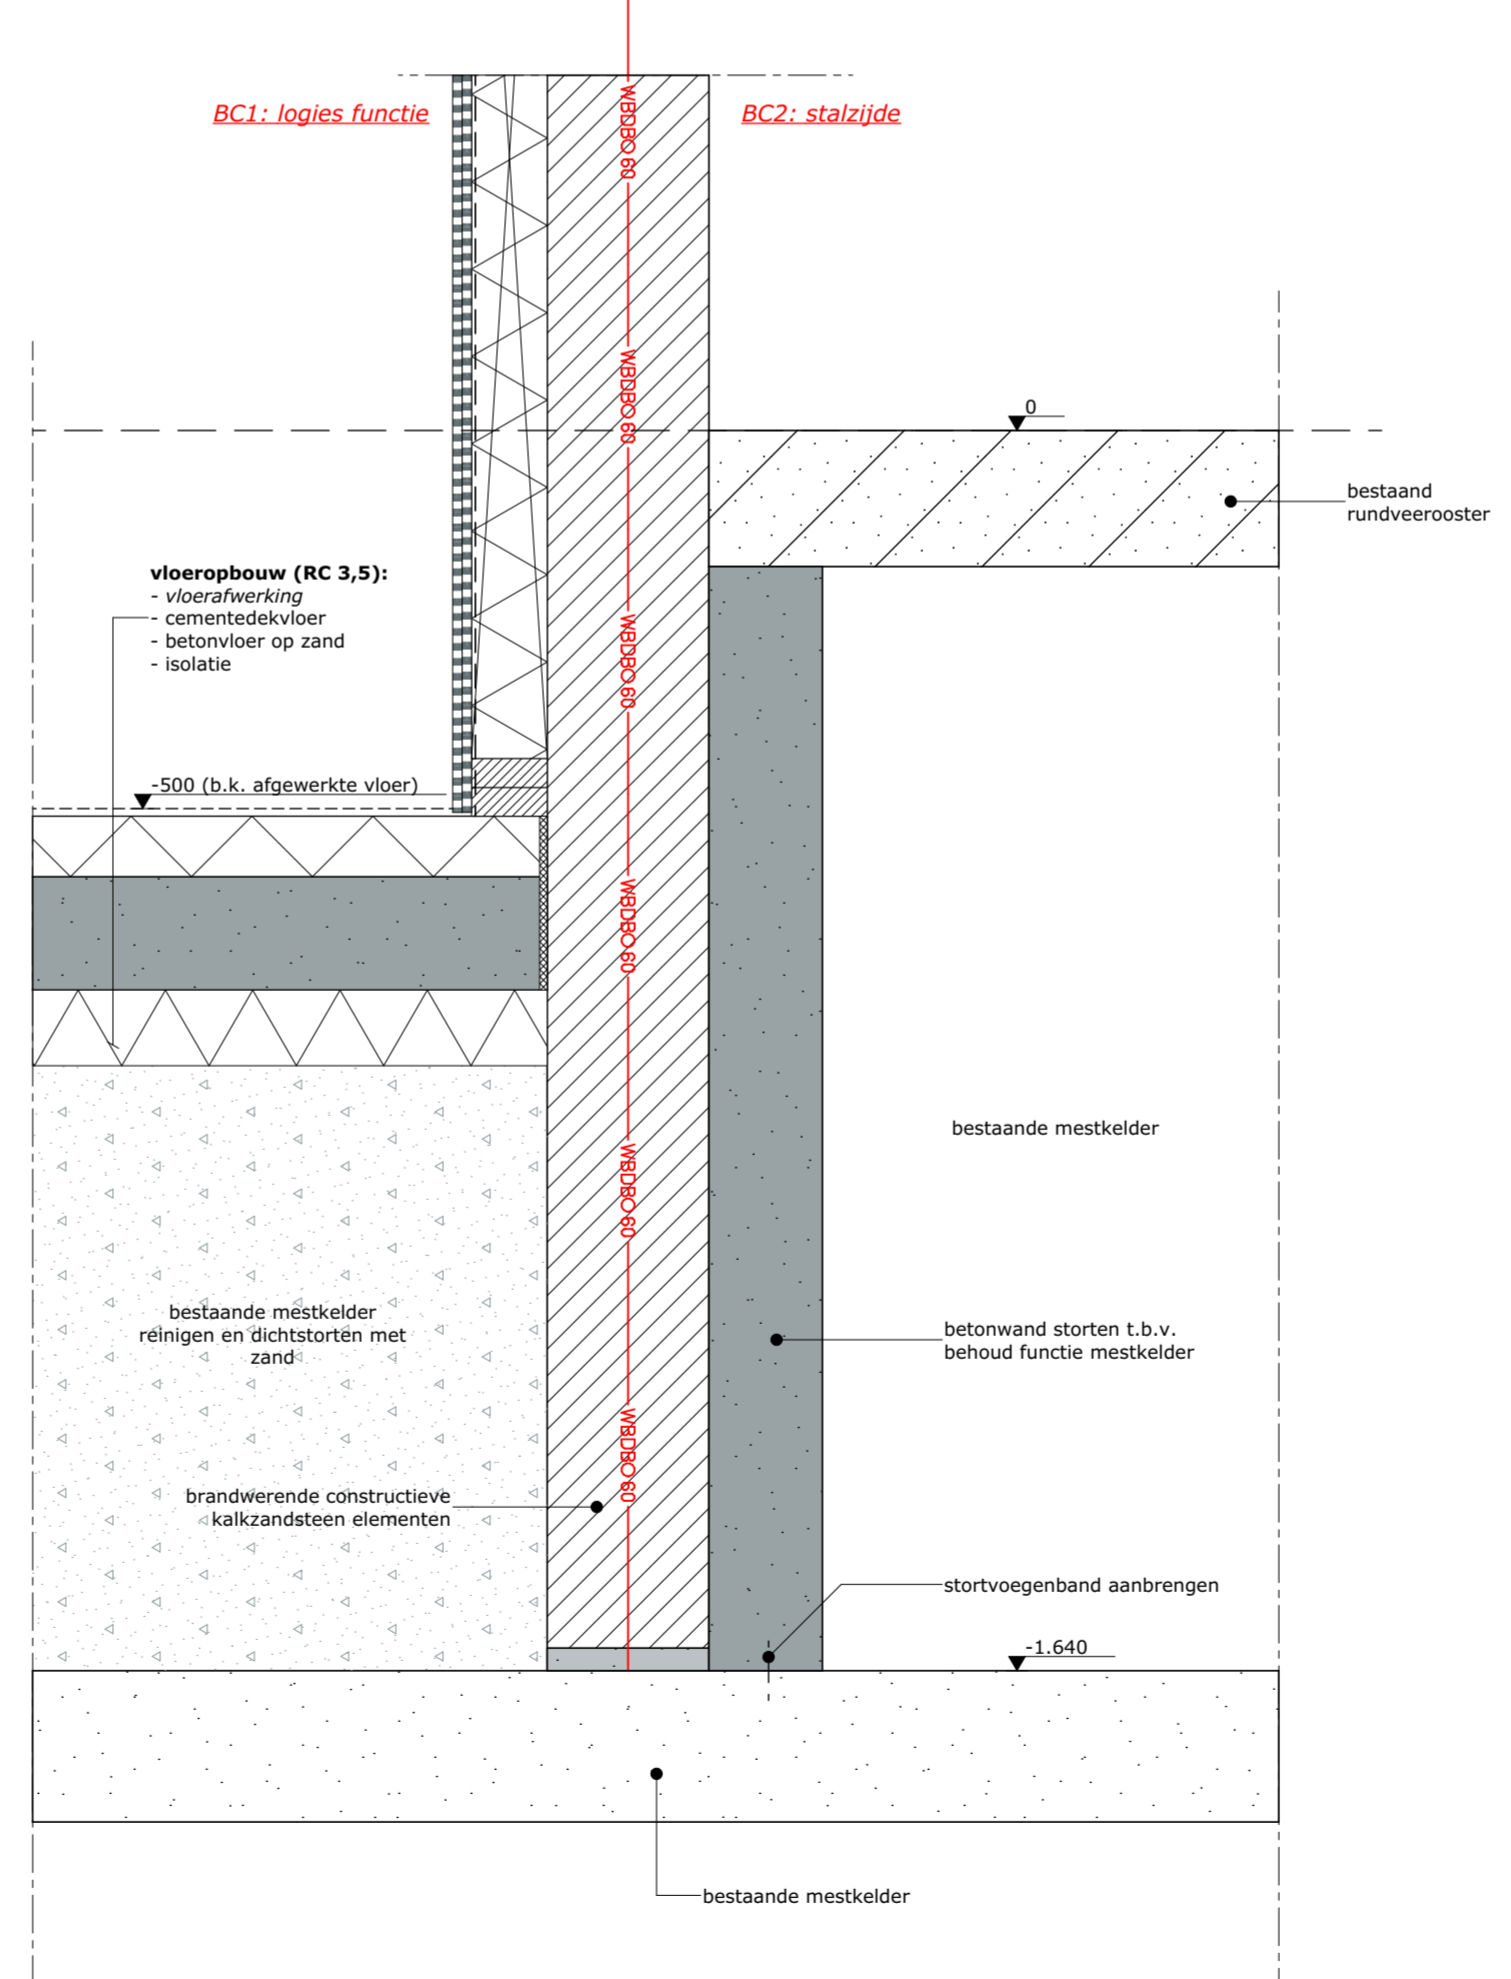

BS-03 Principe detail (onderdetail t.h.v. mestkelder)

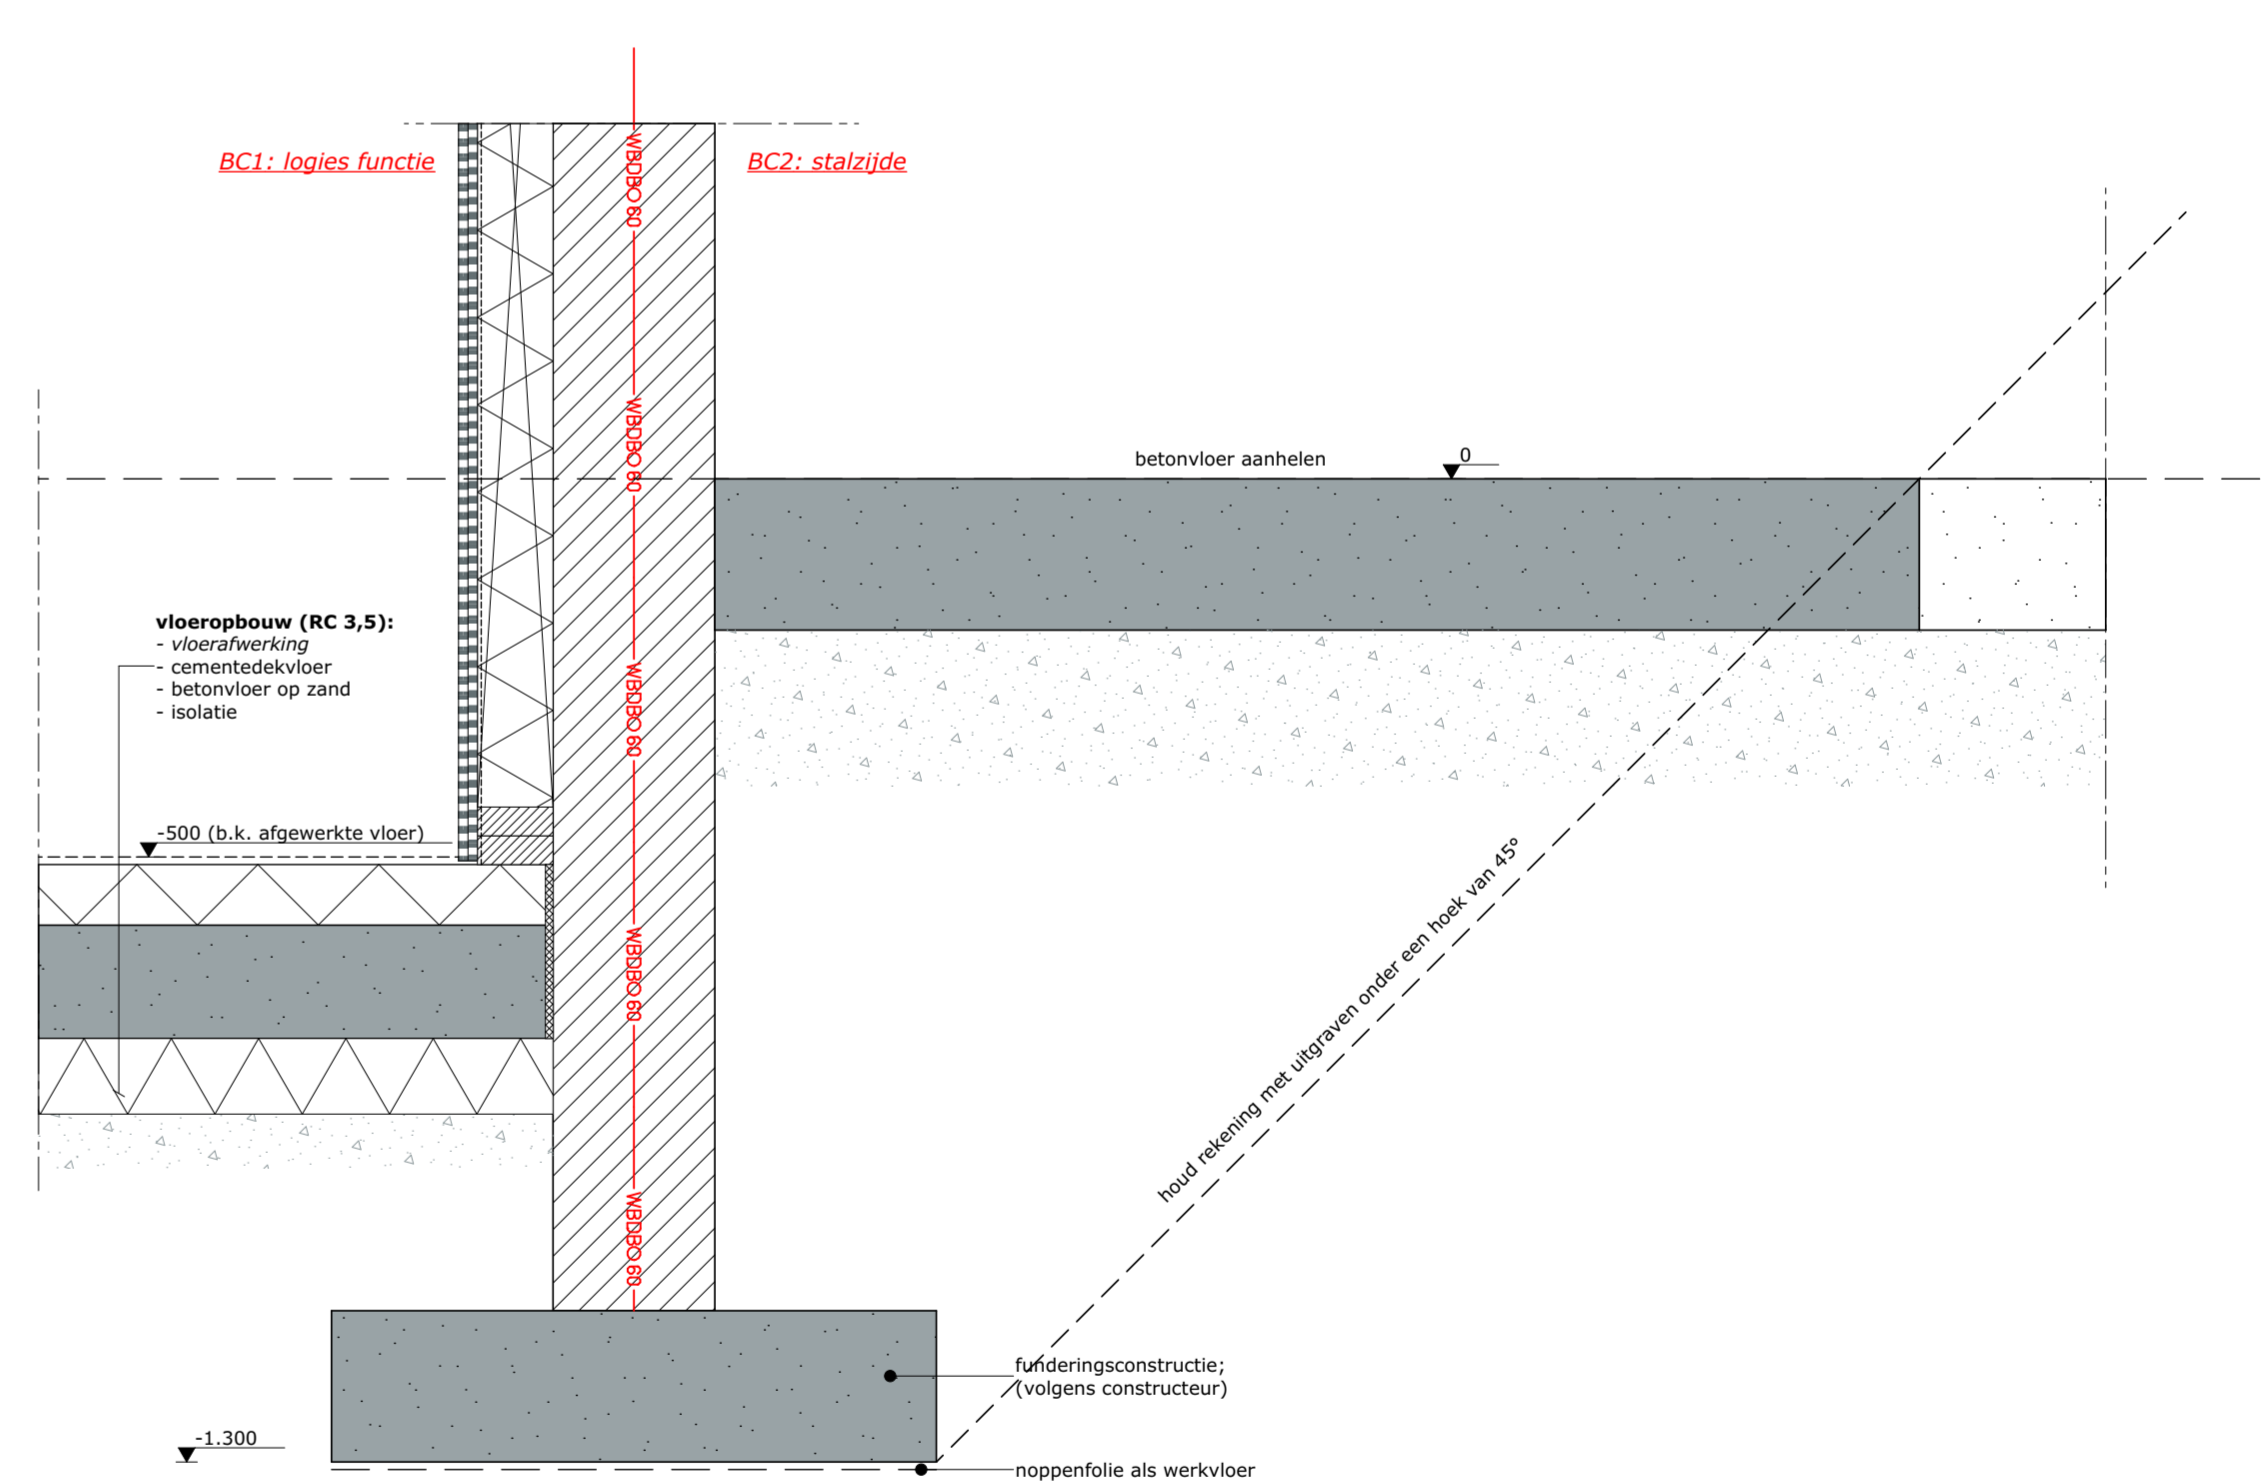

BS-02 Principe detail (onder detail t.h.v. voergang)

MATEN IN HET WERK TE CONTROLEREN

project:	Nieuwbouw: verbouw ligboxenstal tot groepsaccommodatie Locatie: Vinkenweg 11, te Deurne	datum:	12-01-2022
opdrachtgever:	[Redacted]	A:	B:
		C:	D:
		E:	F:
		status:	Definitief
fase:	Aanvraag omgevingsvergunning	getekend:	[Redacted]
onderdeel:	Principe details	schaal:	1:10
	Postbus 1033 7940 KA Meppel	formaat:	A1+ (1051x594)
	Postbus 300 5430 AH Oos	projectnr.:	EX.19.1336
	T 088 488 29 29 F 088 488 29 10 exlanadvies@agrifirm.com www.agrifirm.com	projectleider:	[Redacted]
		tekeningnr.:	BV-12

