




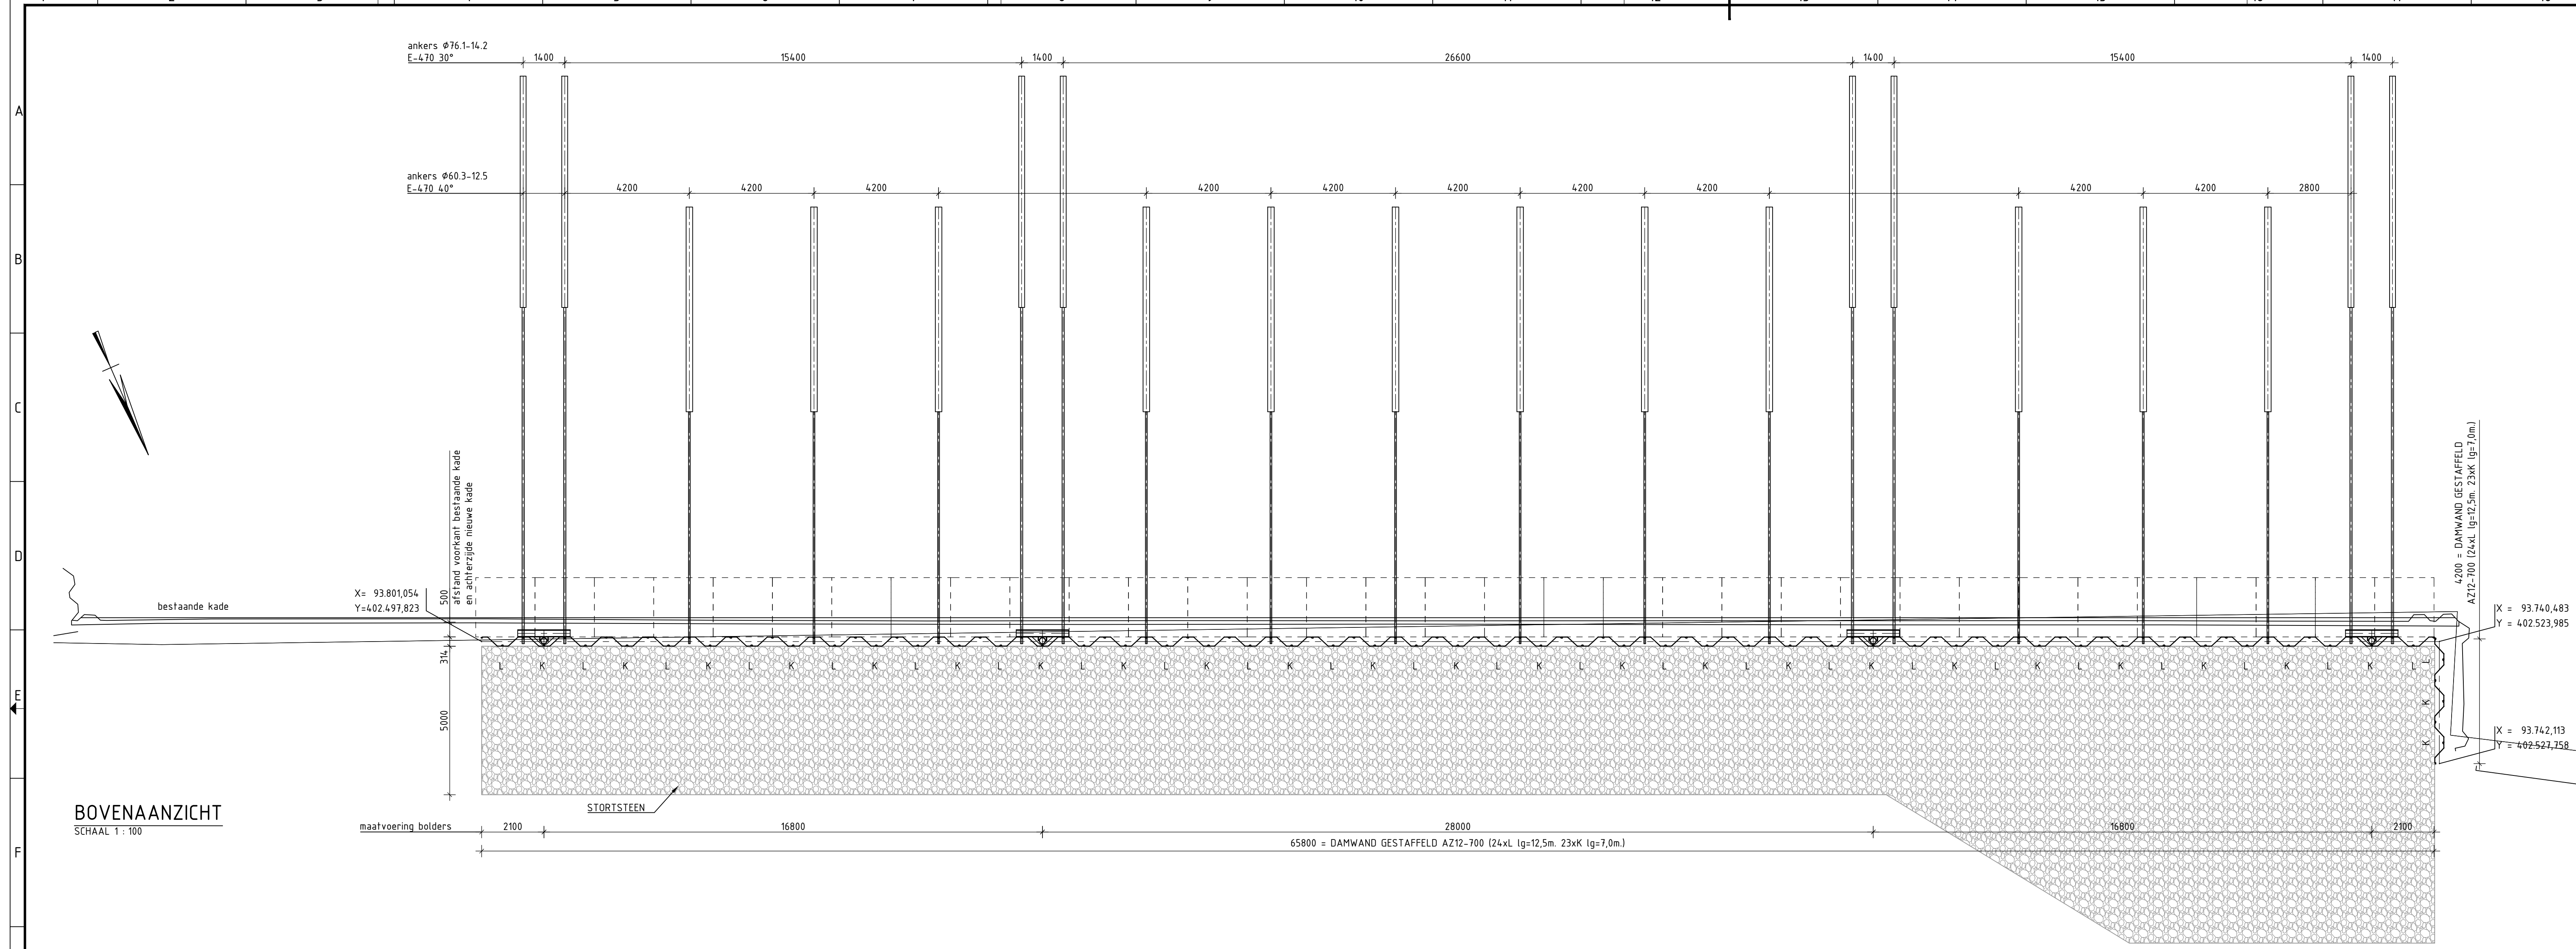


BOVENAANZICHT
SCHAAL 1: 100

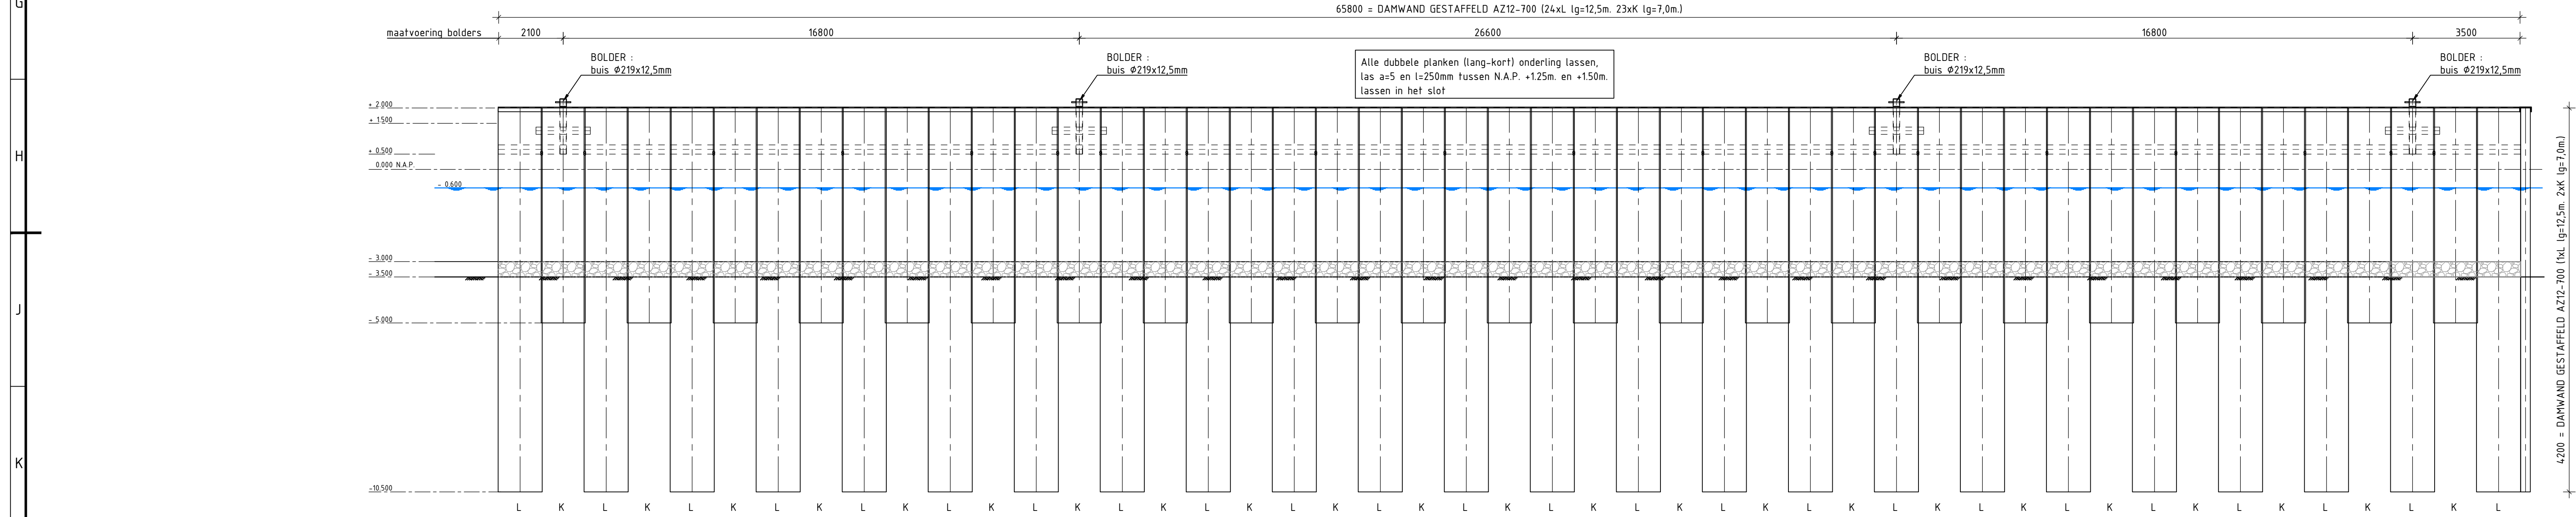


VOORAANZICHT
SCHAAL 1: 100

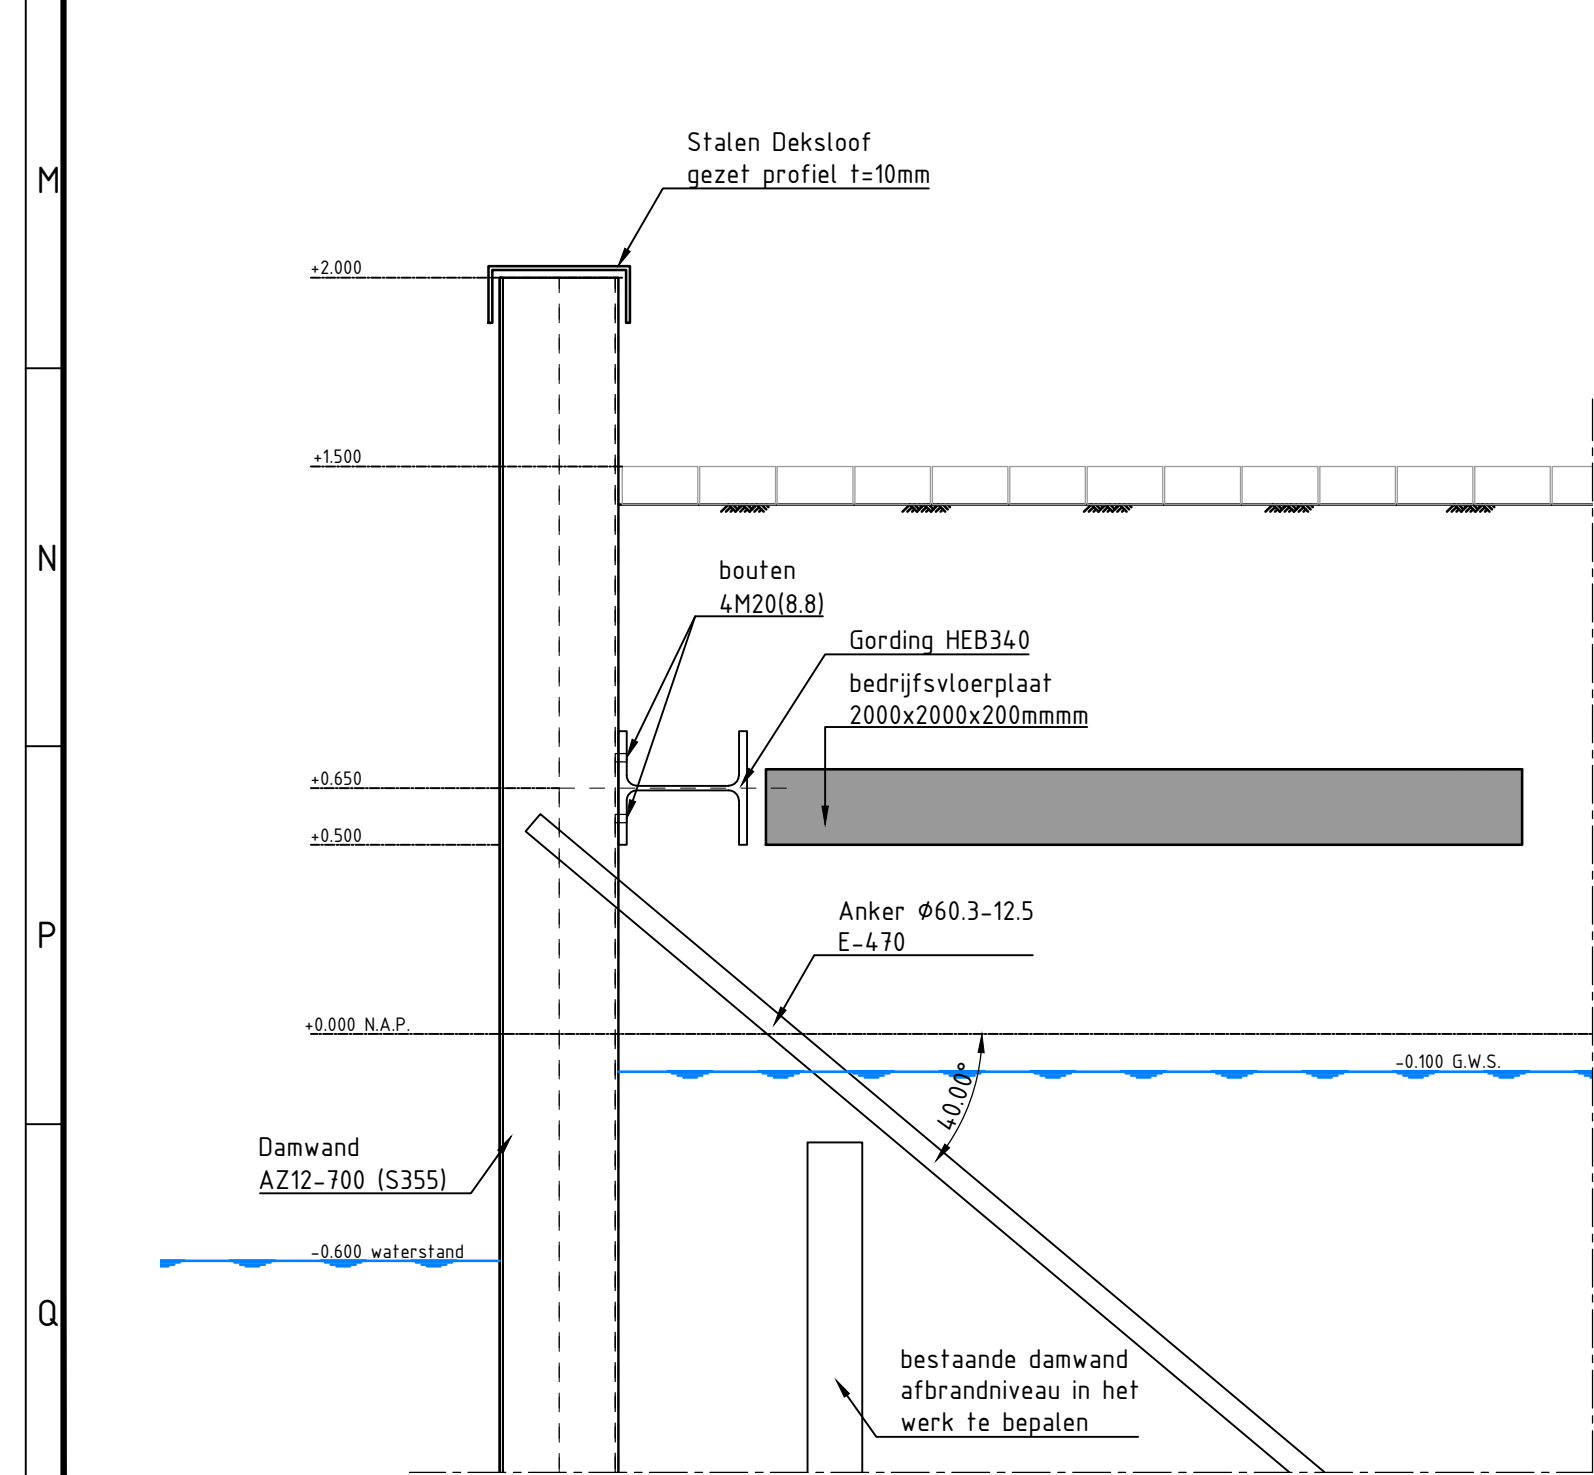


PRINCIPE DETAIL
SCHAAL 1: 20

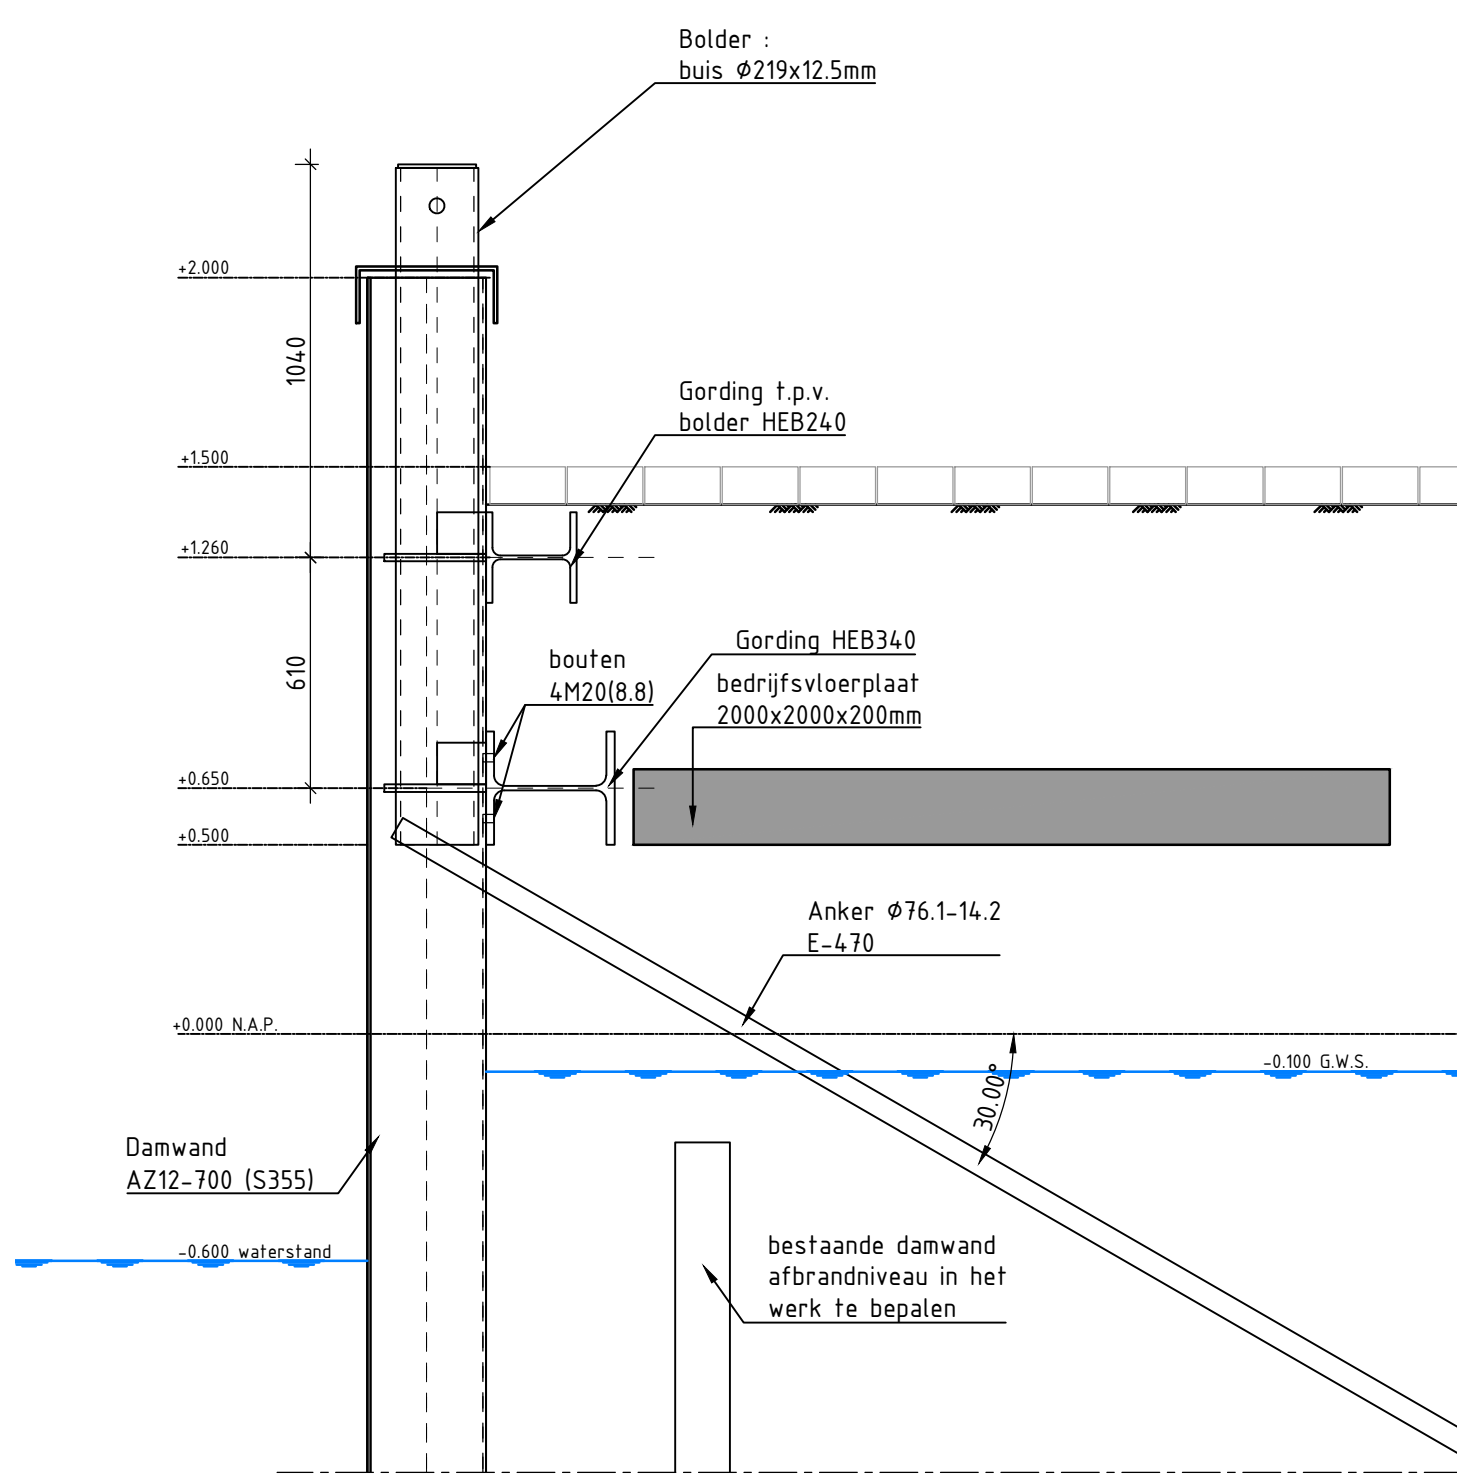


DETAIL T.P.V. BOLDER
SCHAAL 1: 20

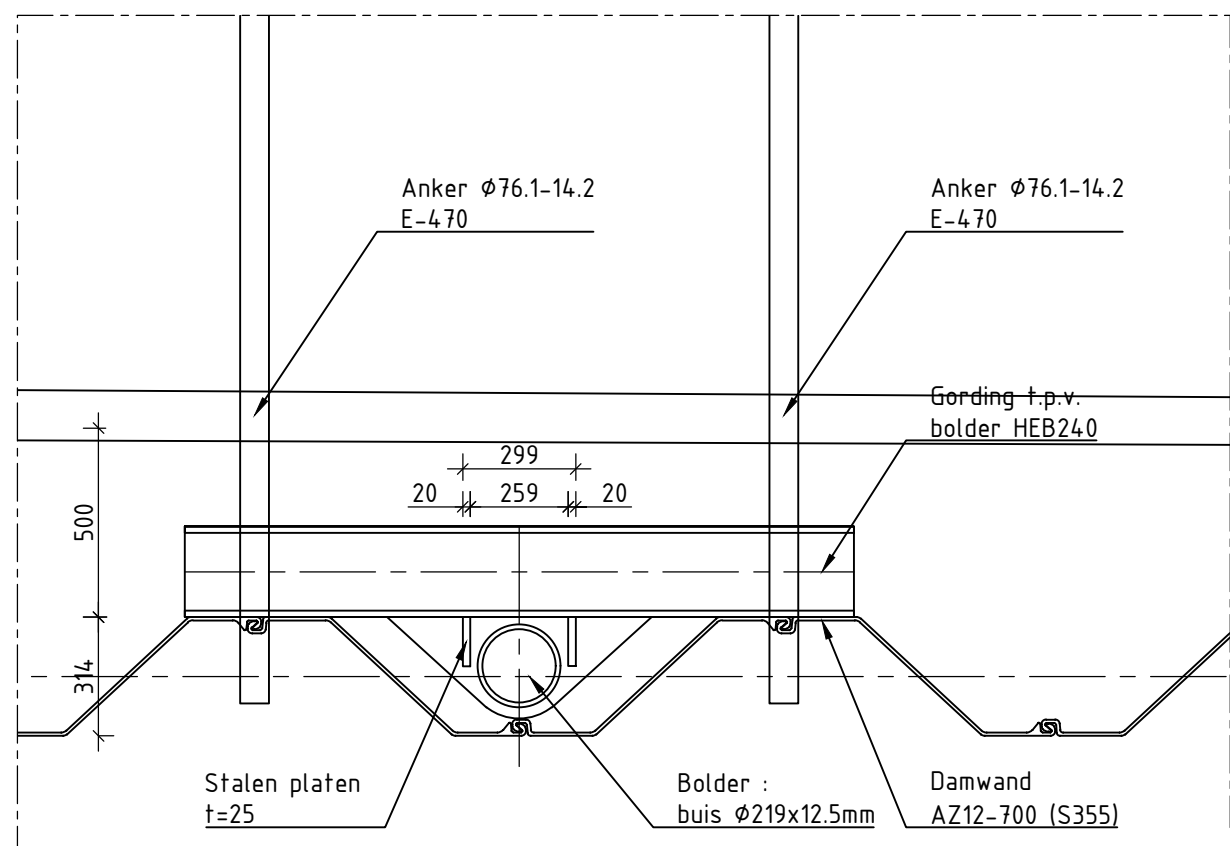

DETAIL T.P.V. BOLDER
SCHAAL 1: 20

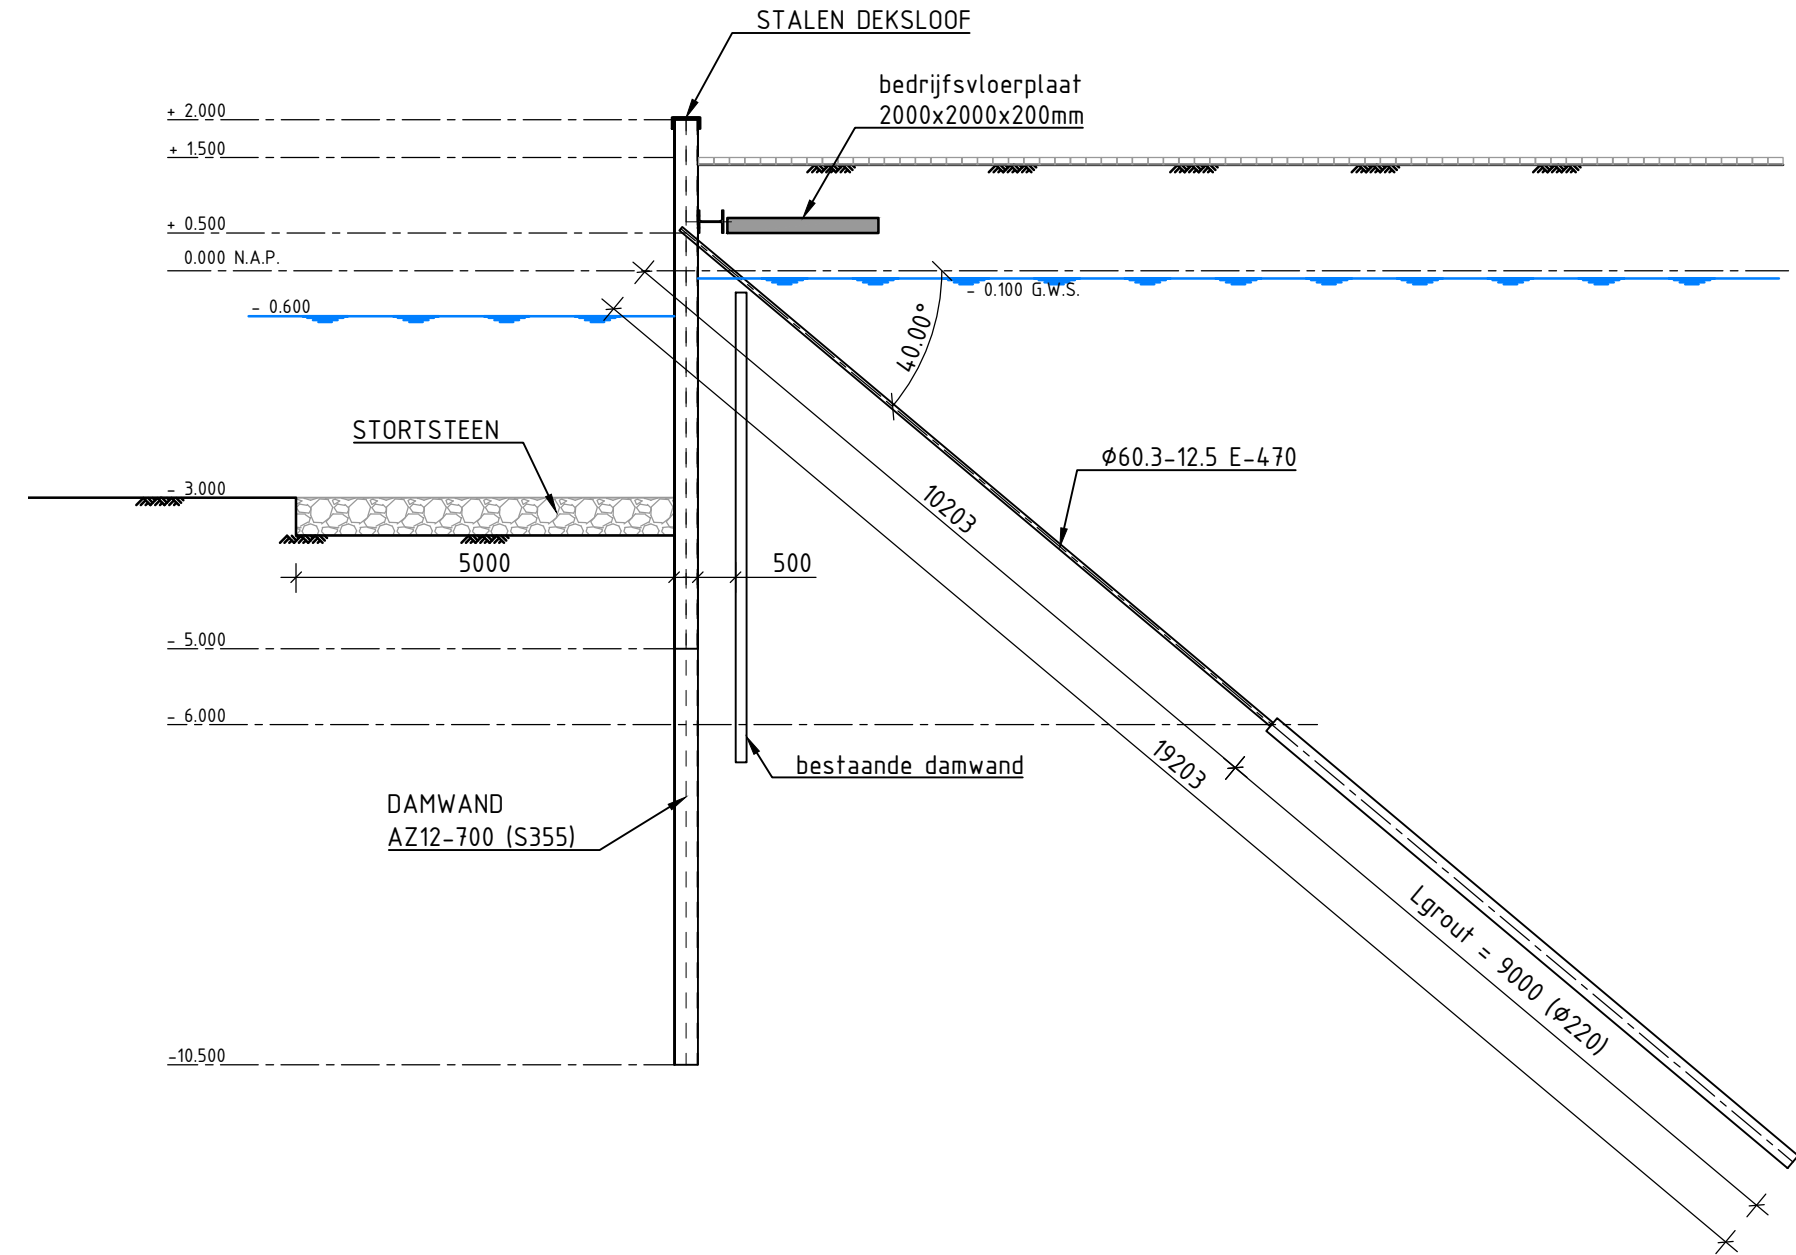

PRINCIPE DOORSNEDE
SCHAAL 1: 100

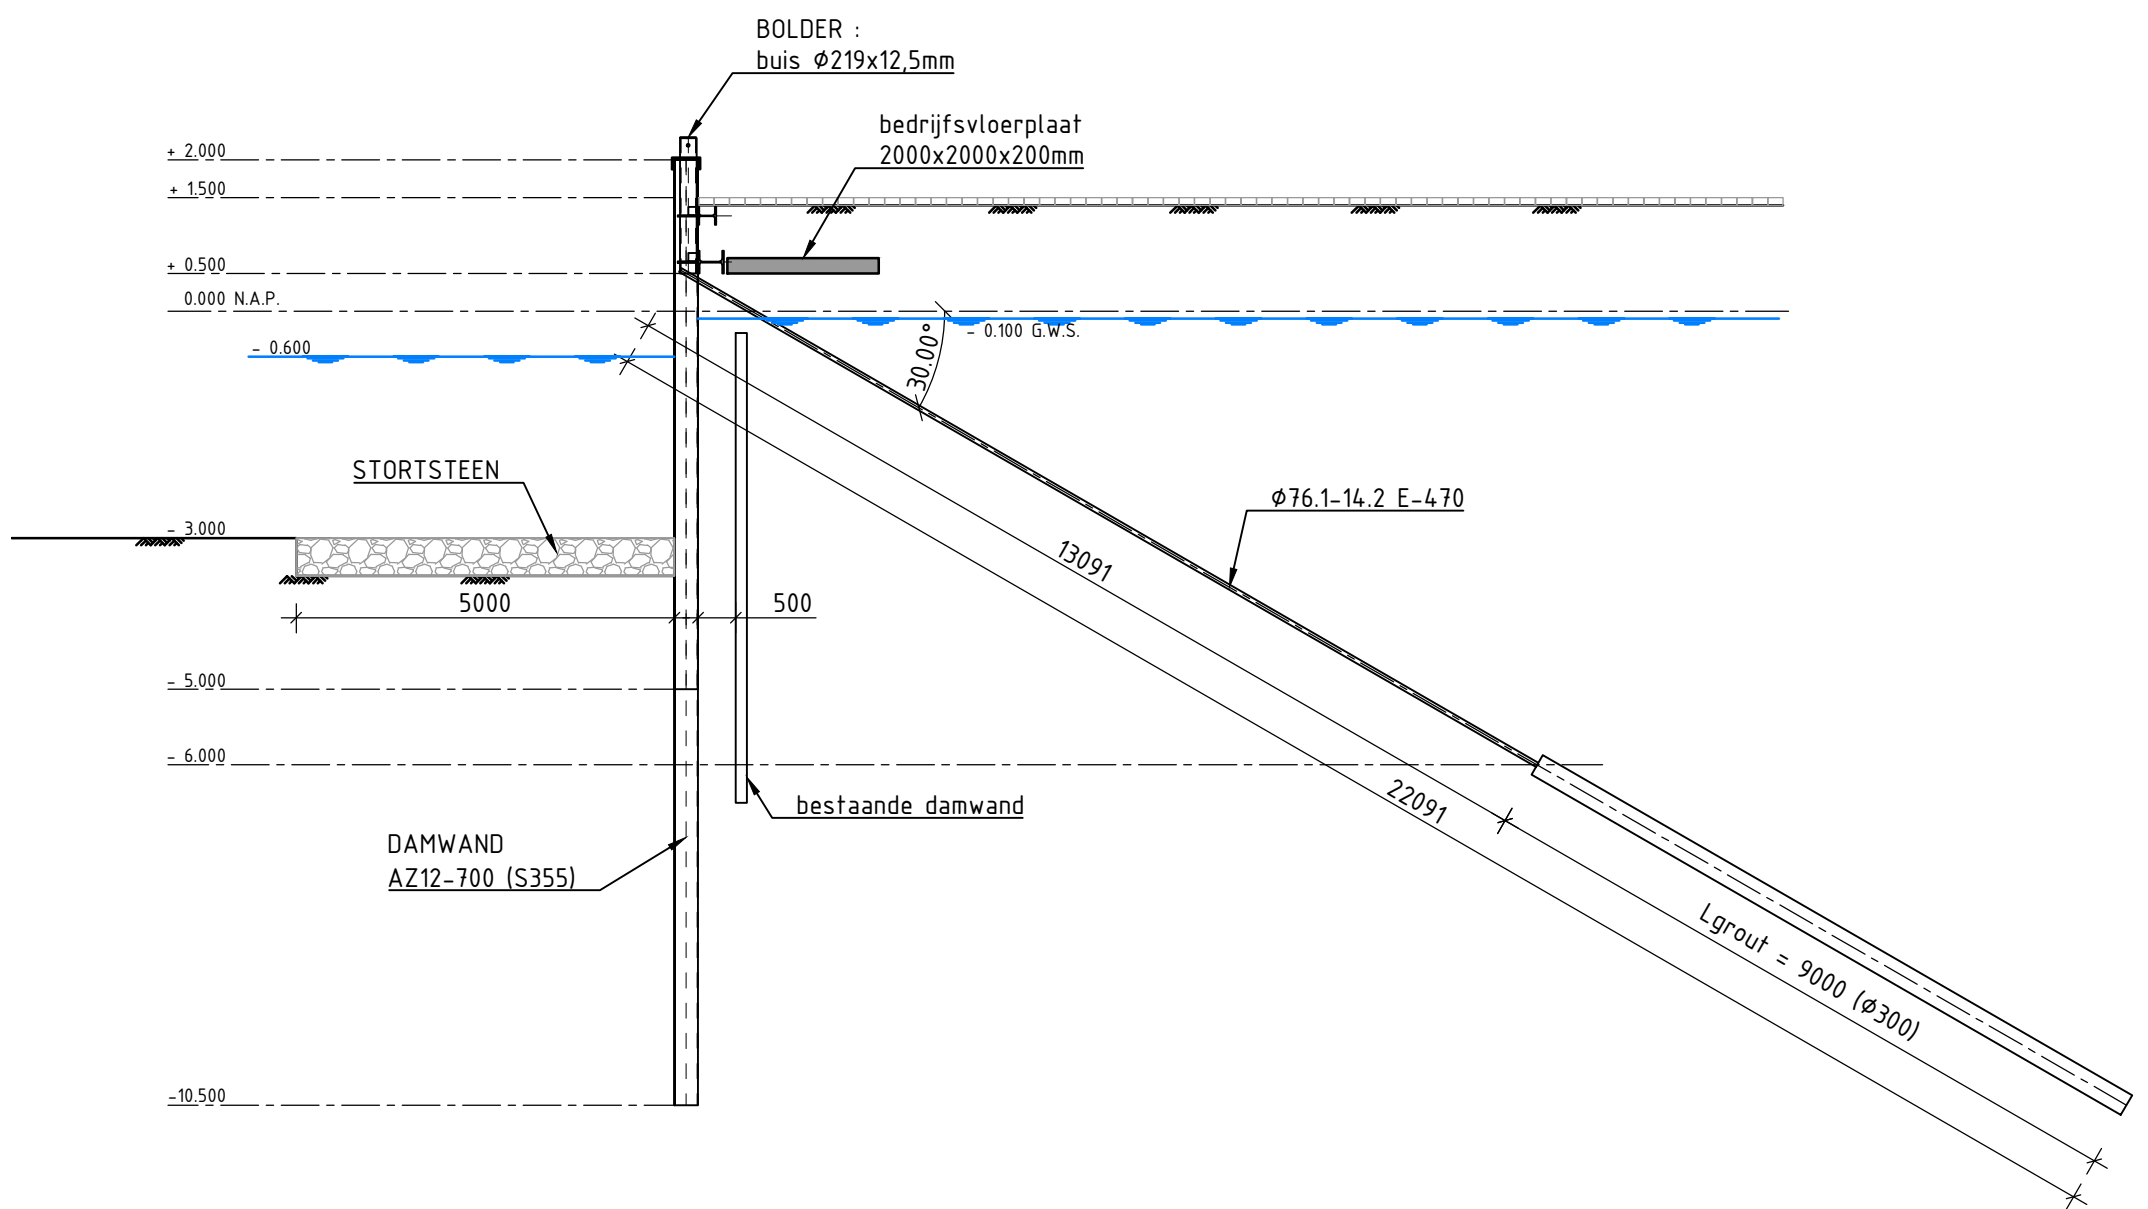

DOORSNEDE T.P.V. BOLDER
SCHAAL 1: 100

OPMERKINGEN:

- Alle hoogtematen in meters (m) tov N.A.P.
- Alle maten in millimeters (mm)
- Coördinaten t.o.v. RD-stelsel in mm.
- Hoeken in het 360°-stelsel,
- Staalkwaliteit S355 van toepassing, tenzij anders vermeld
- Alle lassen a=5, tenzij anders vermeld,



SITUATIE
SCHAAL 1: 2000

10 EERSTE UITGAVE		05-05-2022		MVO	AHA
REV	OMSCHRIJVING	DATUM		GETEKEND	GECONTROLEERD
Getekend door		Gecontroleerd door		Blad	Documentstatus
Bestek-/Contractnr.		Schaal	Formaat	Datum uitgifte	Documentnummer
-		ZIE TEK.	A0+	05-05-2022	22KL02_40-T-DO-DAM-001
Project					
Renovatie kade "De Hoop"					
Opdrachtgever					
De Hoop bouwgrondstoffen B.V.					
Onderdeel					
Nieuwe kade					
			Postbus 21, 4250 DA Werkendam		
T 0183 508666			E info@deklerk.nl		
			I www.deklerk.nl		