






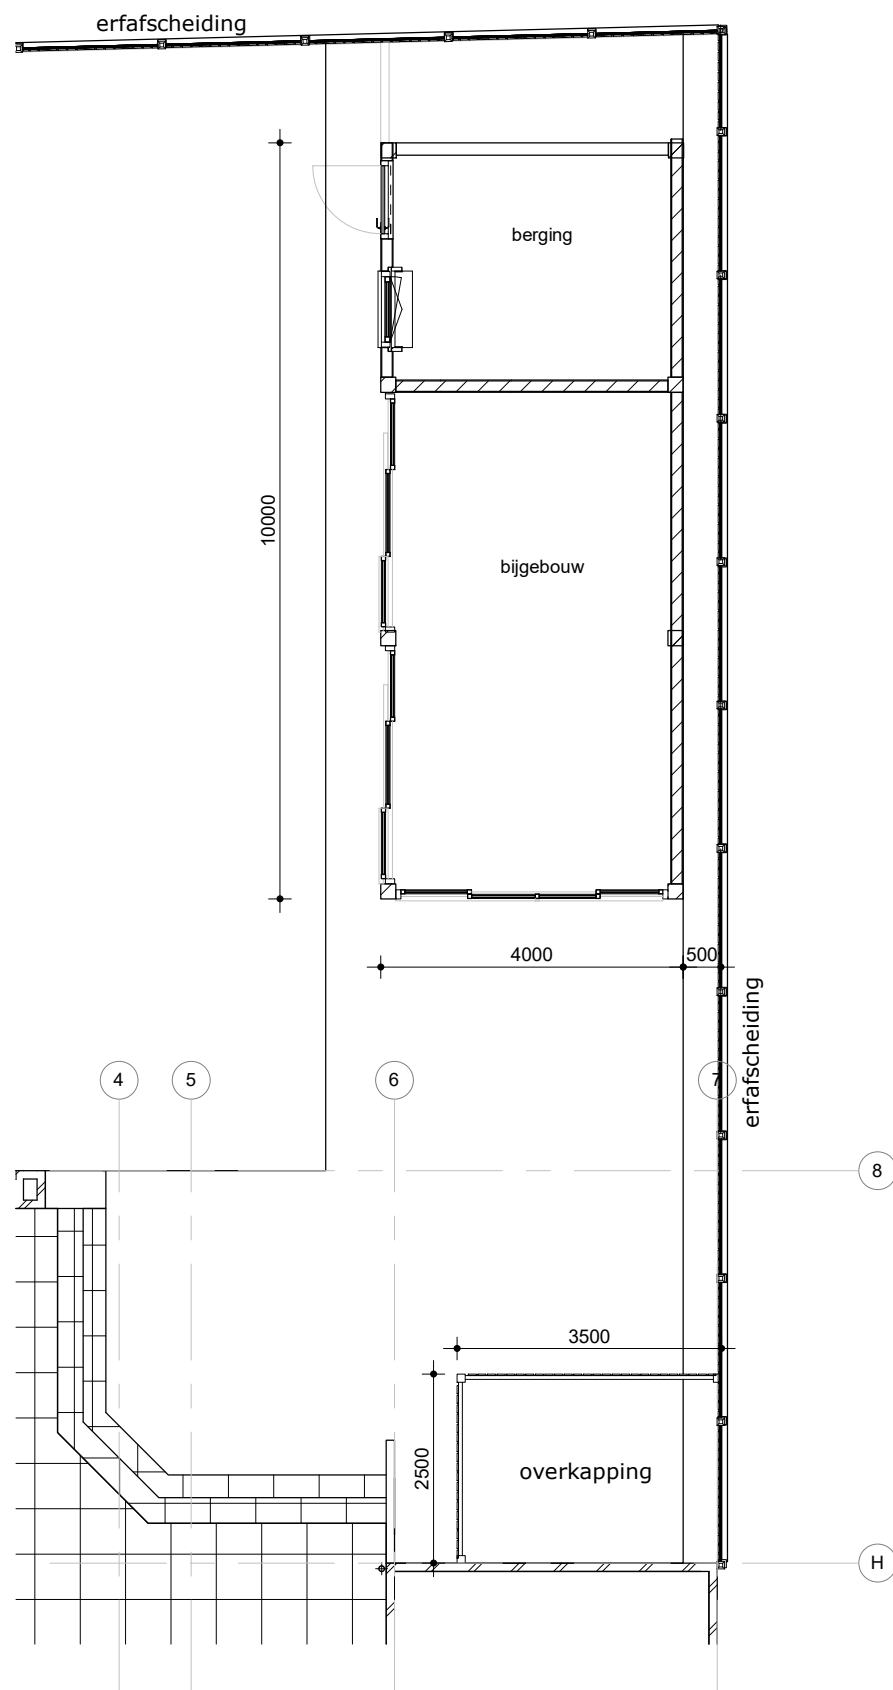

Plattegrond - bijgebouw
1 : 100

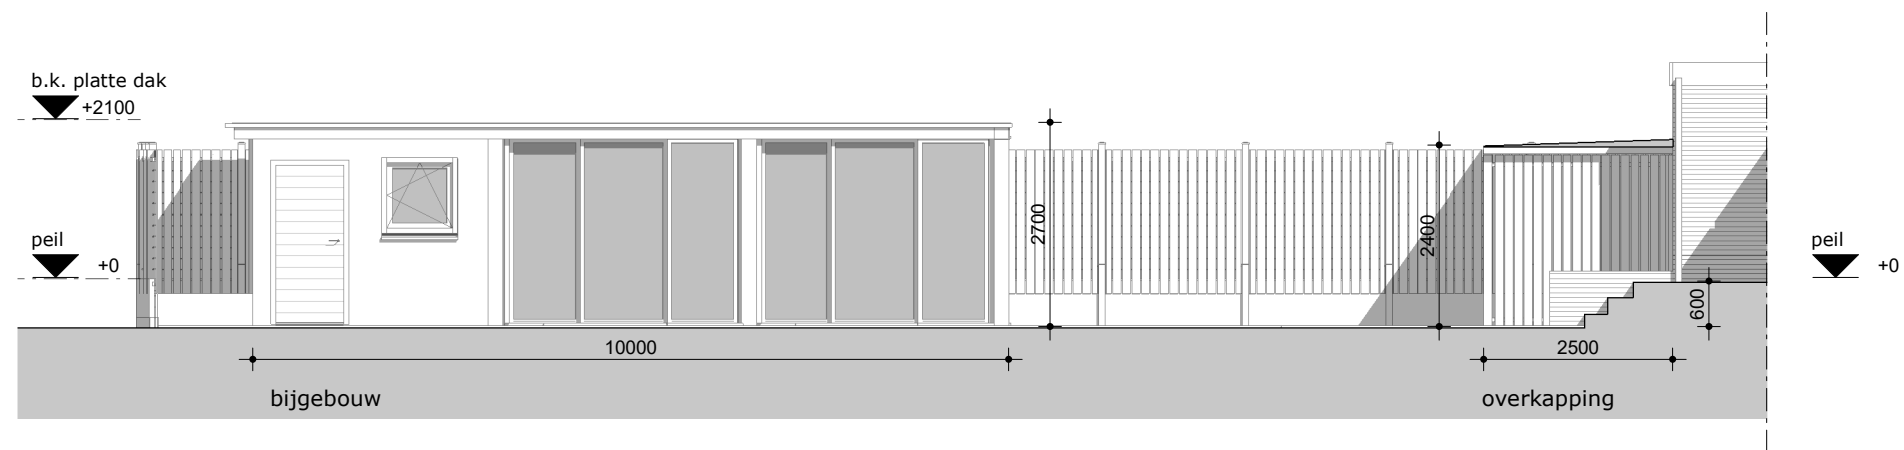

Bijgebouw - voorgevel
1 : 100

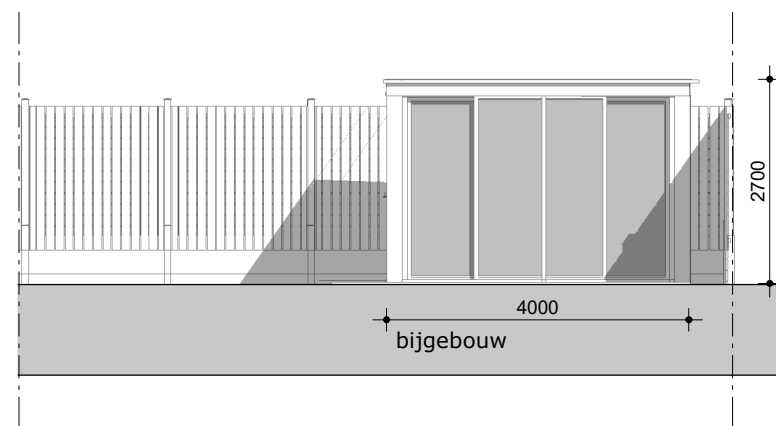

Bijgebouw - zijgevel
1 : 100



Overkapping
1 : 100




plan: overkapping / bijgebouw
schaal: 1.100
formaat: A3
getekend: WD
datum: 28-06-2022

HGK-B01



Overkapping - zijaanzicht
1 : 100

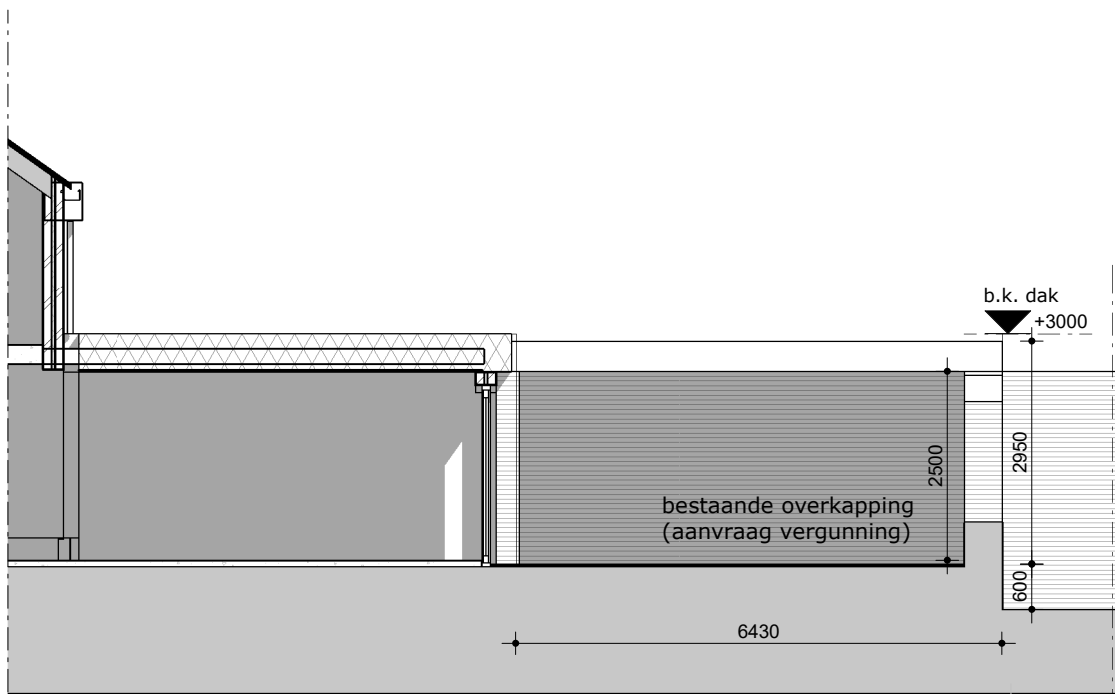

Overkapping - vooraanzicht
1 : 100



BG - bestaand - overkapping
1 : 100

bestaande overkapping aanvraag
omgevingsvergunning



plan:
schaal
formaat
getekend
datum

overkapping / bijgebouw
1.100
A3
WD
28-06-2022

HGK-B01



foto 01 - bijgebouw



foto 02 - overkapping



plan: overkapping / bijgebouw
 schaal: 1.100
 formaat: A3
 getekend: WD
 datum: 28-06-2022

HGK-B01



foto 03 - bestaande overkapping
aanvraag omgevingsvergunning



plan:
schaal
formaat
getekend
datum

overkapping / bijgebouw
1.100
A3
WD
28-06-2022

HGK-B01