




BE-01

OPDRACHT: Plaatsen buitenunit warmtepomp bij de
recreatiewoning aan de Badweg 71-B te
Schiermonnikoog

BETREFT: Bestektekening

SCHAAL : 1:100
DATUM : 23-04-2022
GEW. : 06-05-2022
20-05-2022

TEK.NR. : 22-642
FORM. : A3

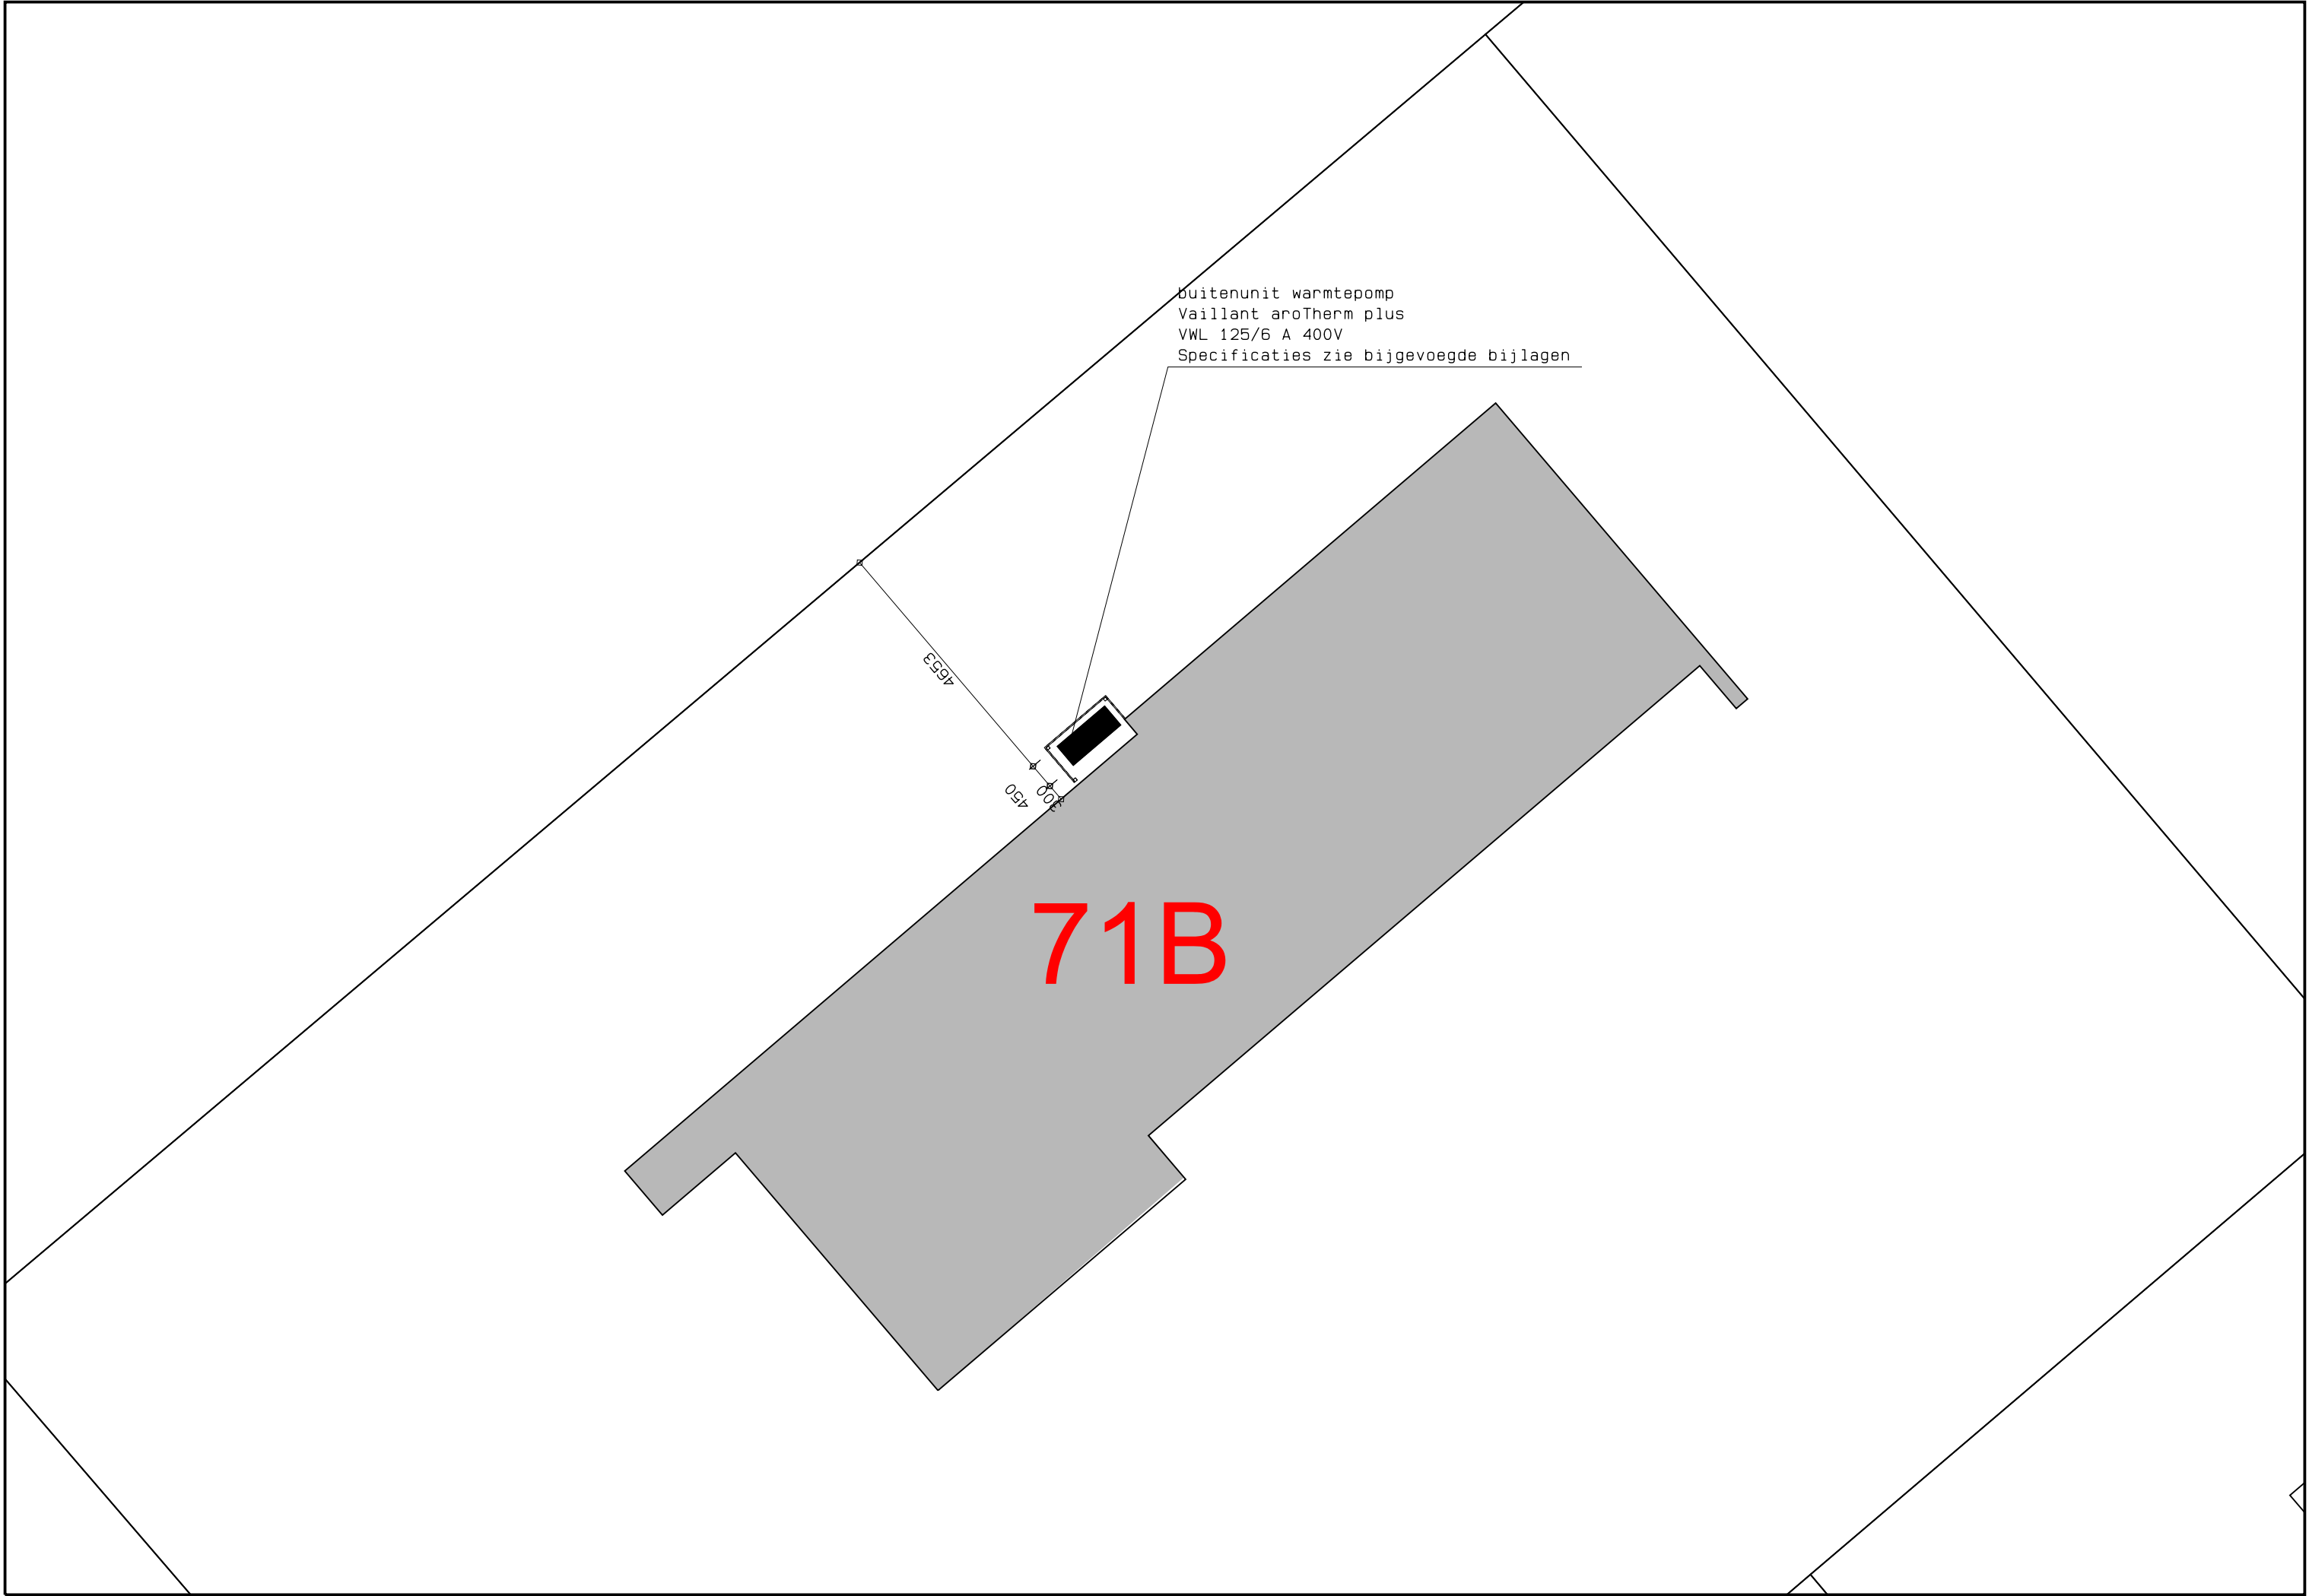


buitenunit warmtepomp
Vaillant aroTherm plus
VWL 125/6 A 400V
Specificaties zie bijgevoegde bijlagen


71B

dakje:
water vaste multiplexplaat
bekleed met zink
iets op afschot

houten omkasting om unit:
larikshout in kleur gevelbekleding woning
plankbreedtes als woning

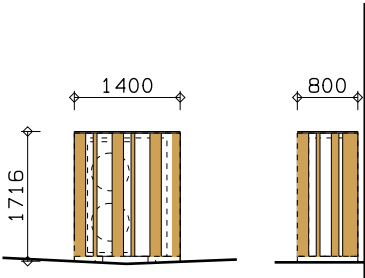

Vooraanzicht en zijaanzicht

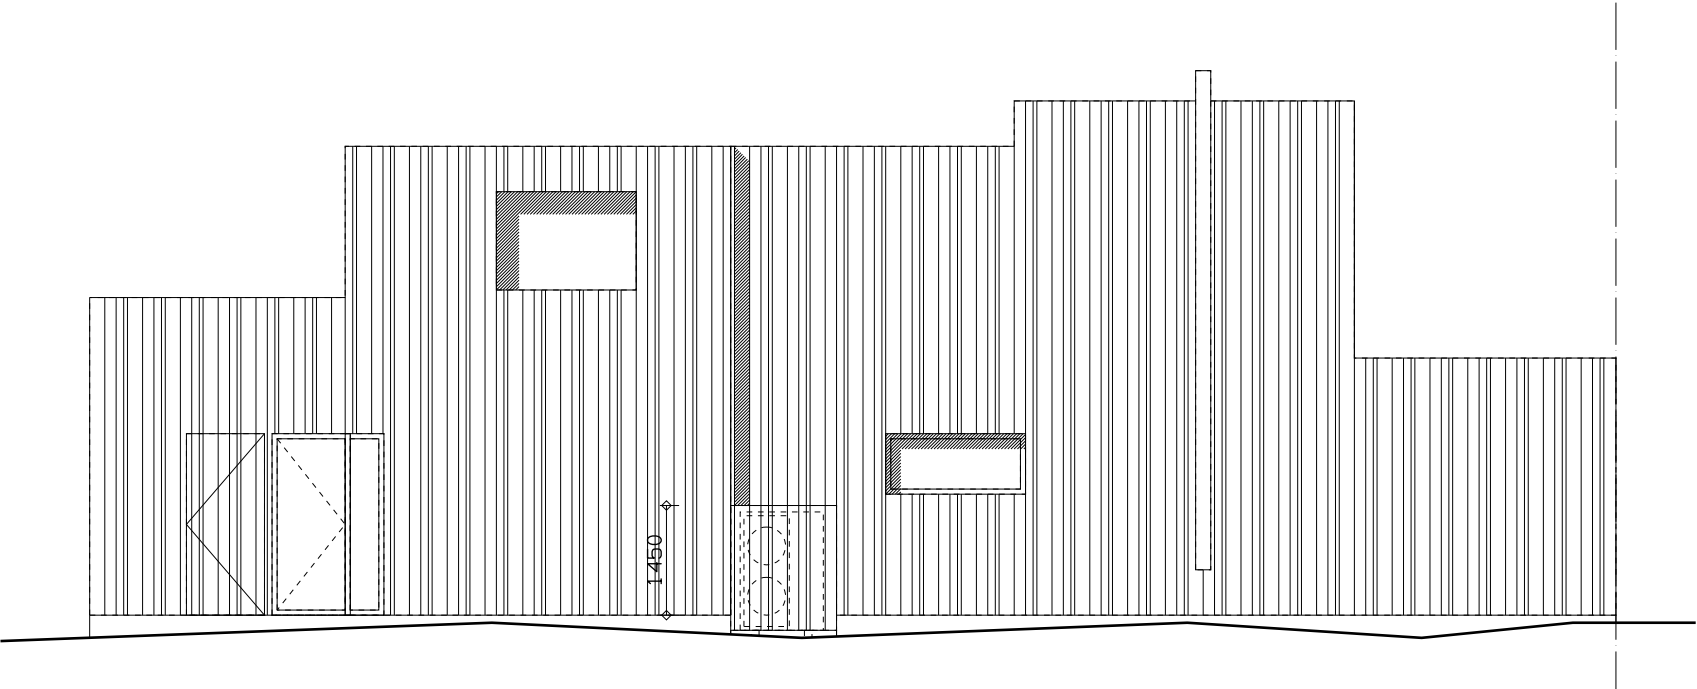

unit in gevelbeeld