


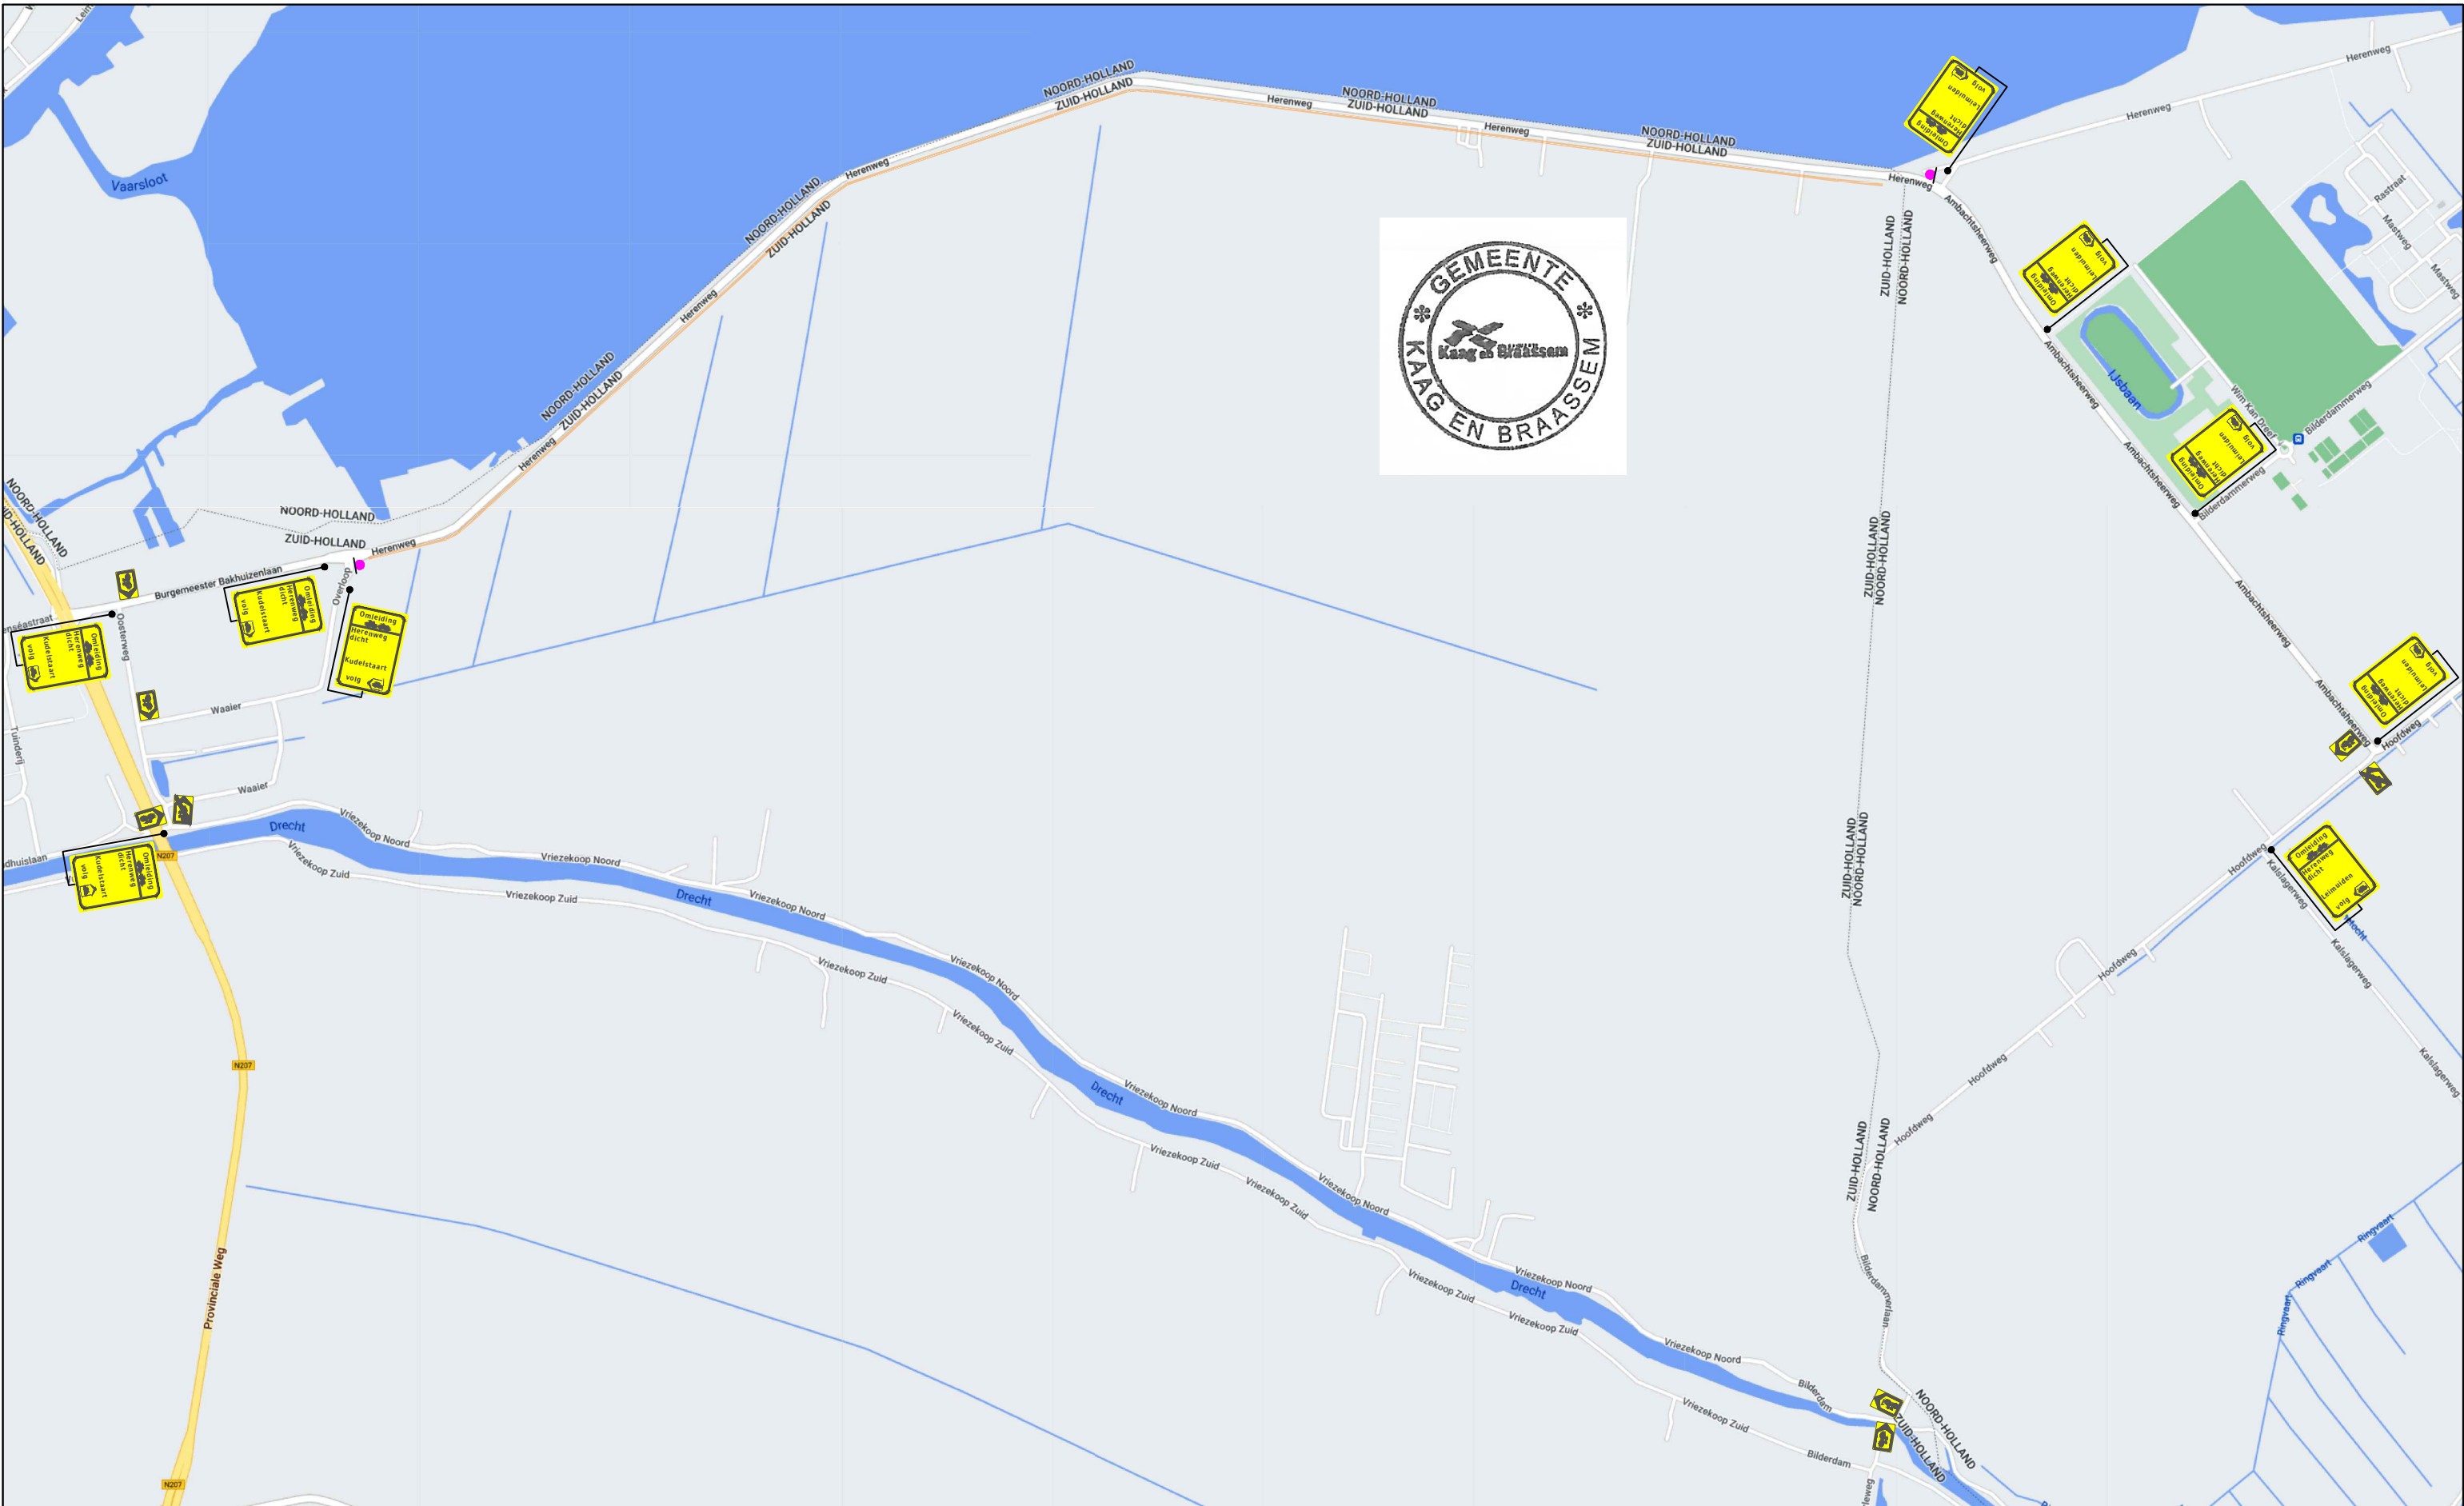

Legenda

- Werkruimte
- Dit fietspad is dicht
- X t/m X
- 2X

Opmerking:
Voor verkeersmaatregel zie
tekening 122-01451-01



Opdrachtgever:



Project:
Fietspad Herenweg te Leimuiden

Onderdeel: Fiets omleiding	Afstand VRI: m
Aard werkzaamheden opdr.gever: Asfalteren	
Getekend : [Redacted]	Datum : 06-05-2022
Gecontroleerd : [Redacted]	Datum : 06-05-2022
Referentienr. : nvt	Tekeningnummer: 122-01451-02
Formaat: A3	Schaal: nvt
Status: Concept	
Plaatsing conform CROW 96a en 96b - Conflicterende bebording / bewegwijzering afdekken	