
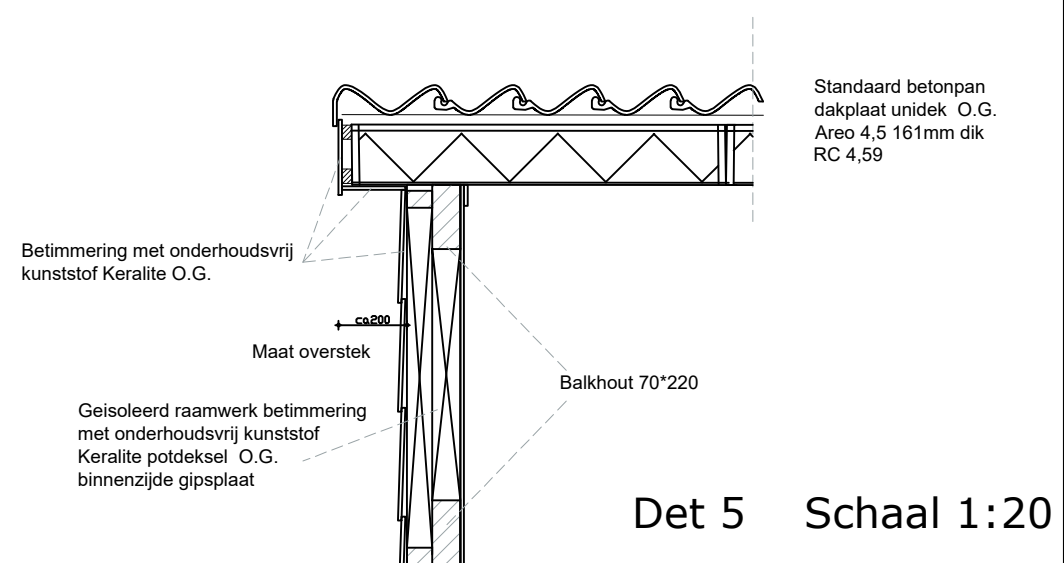
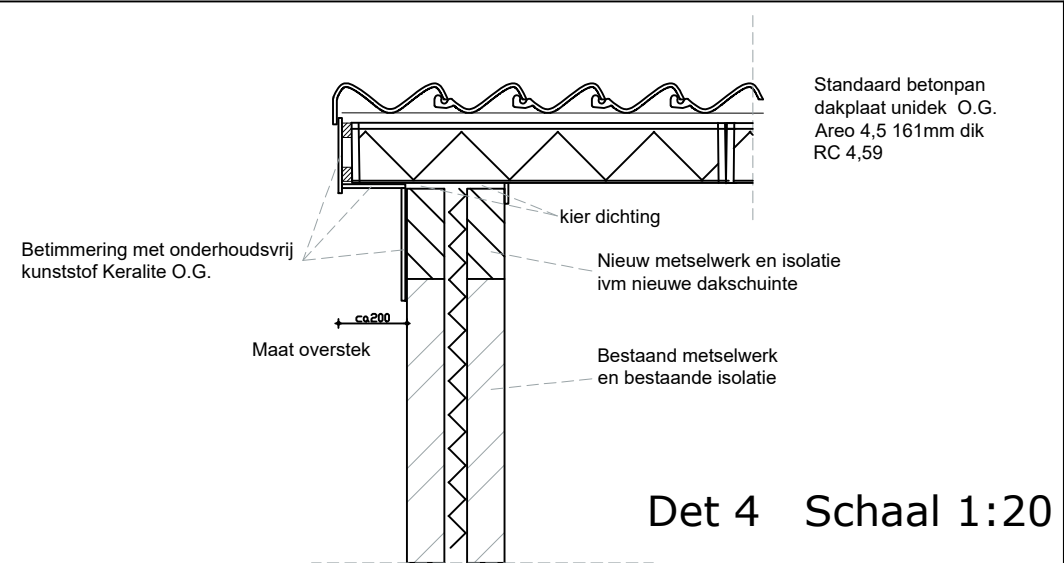


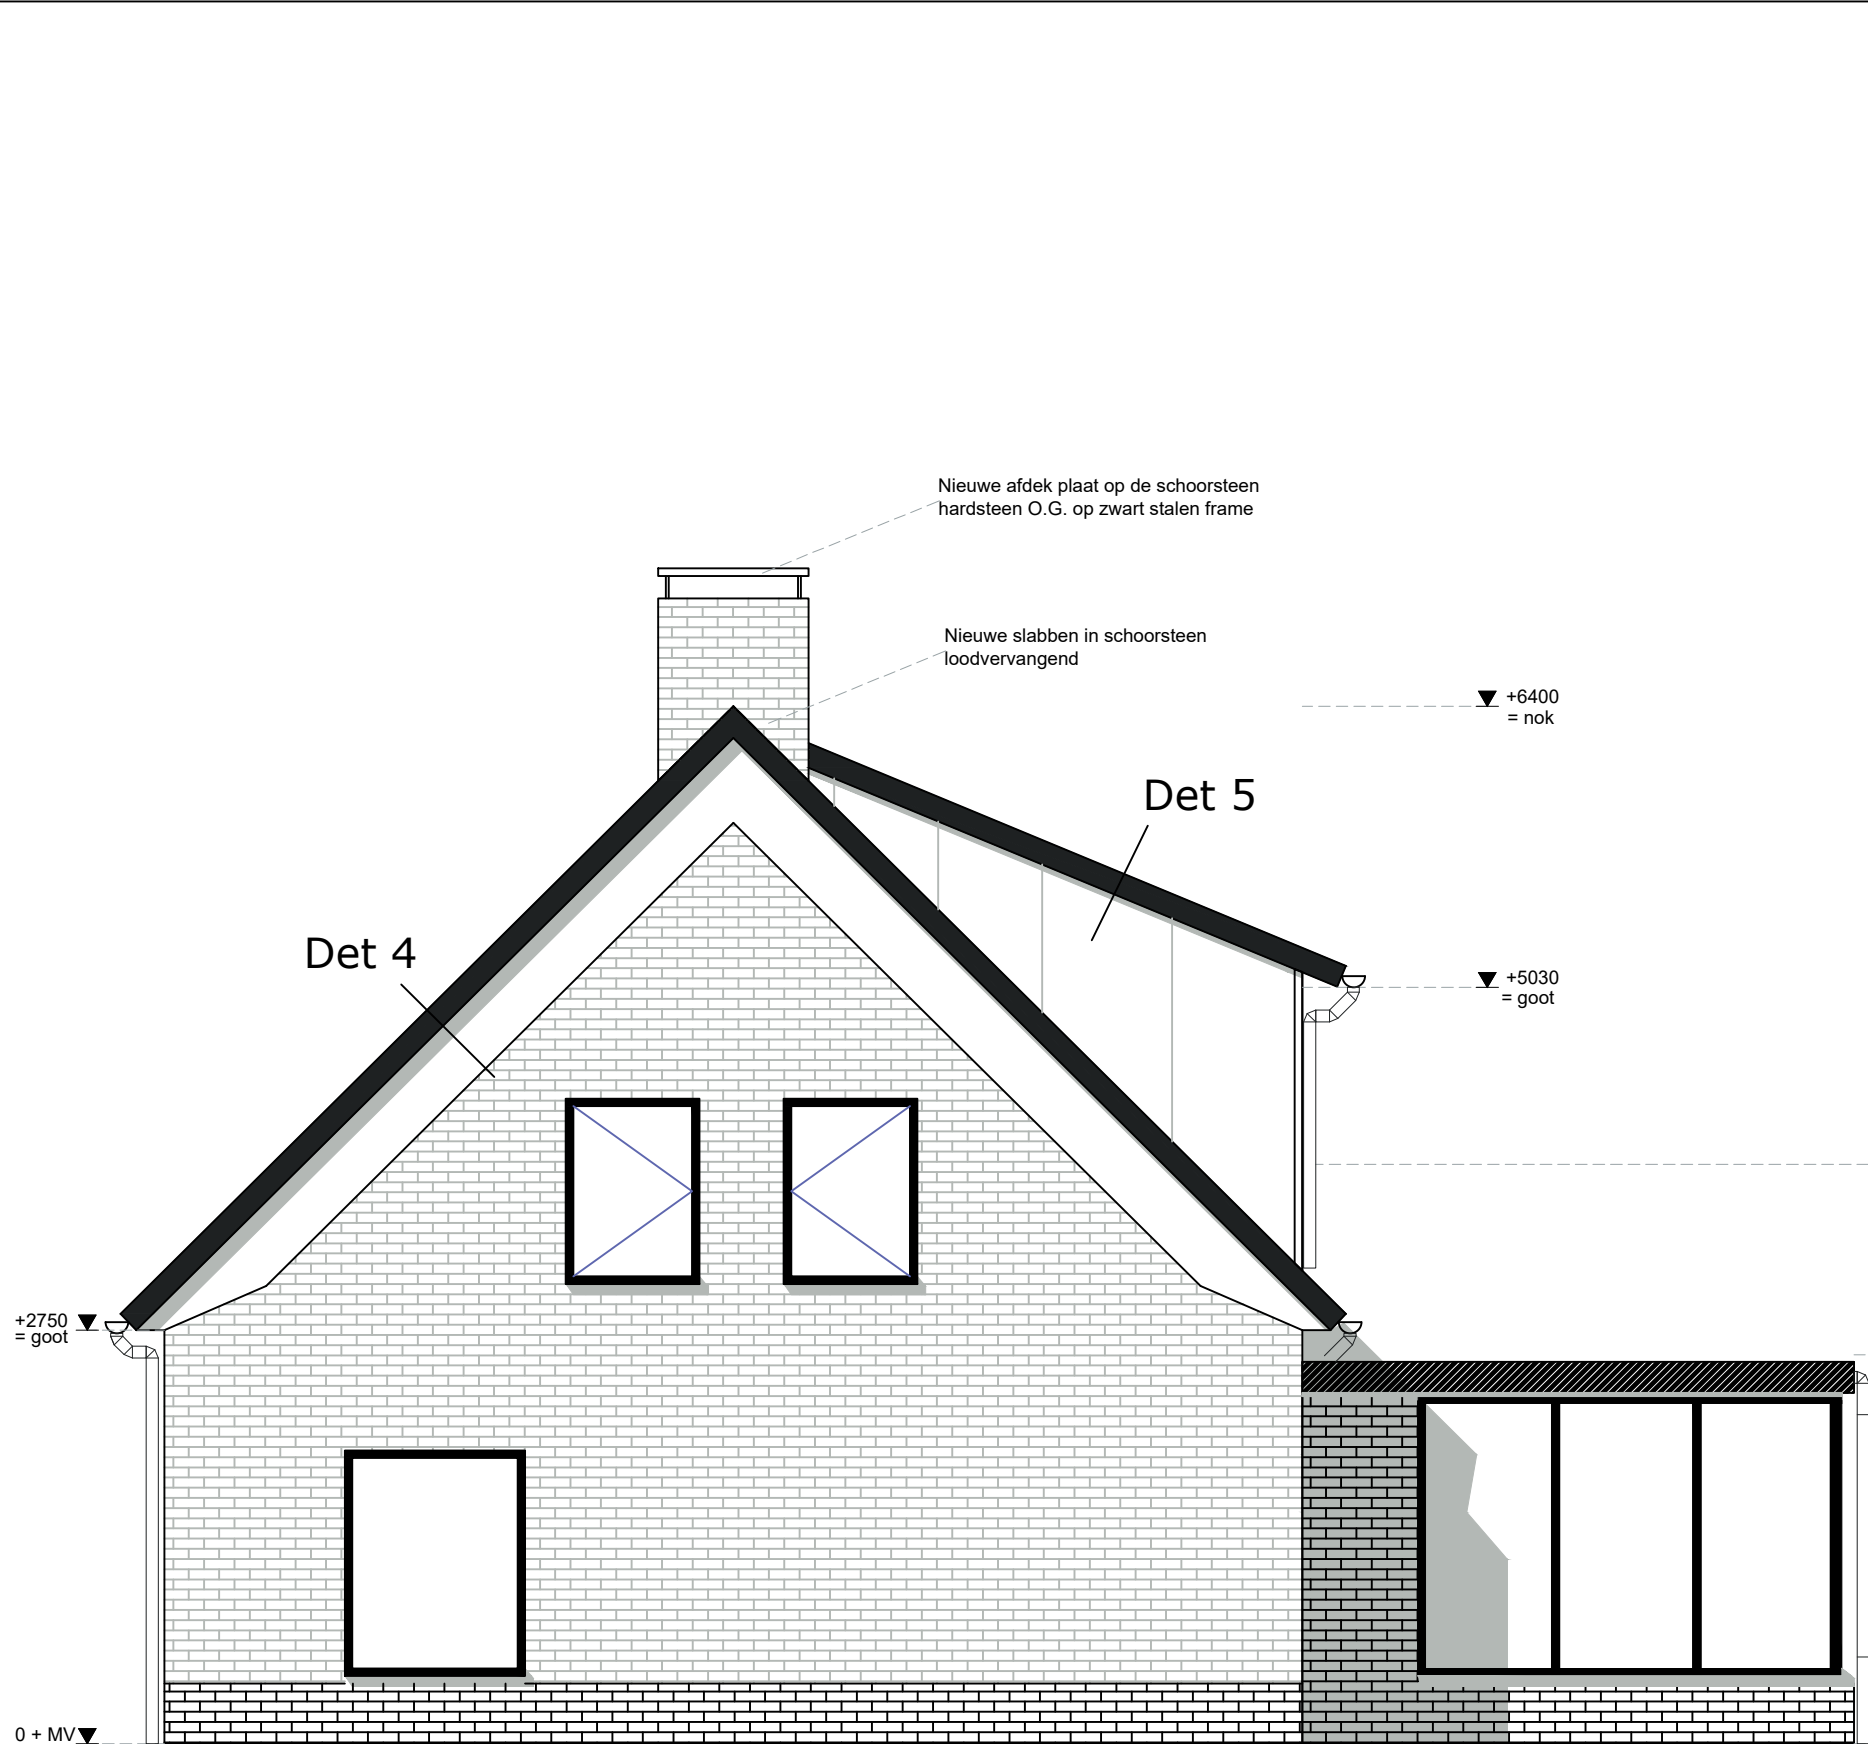

		In opdracht van:	formaat
		 Verbouwing woonhuis Hemelrijkseweg 28 5752RE Deurne	A3
project:	BS 29-01-22		
onderdeel:	Rechter zijgevel + details		
schaal:	1:50 / 1:20 A3 Maten in MM		
tekening nummer:	003	Datum 10-05-22	