




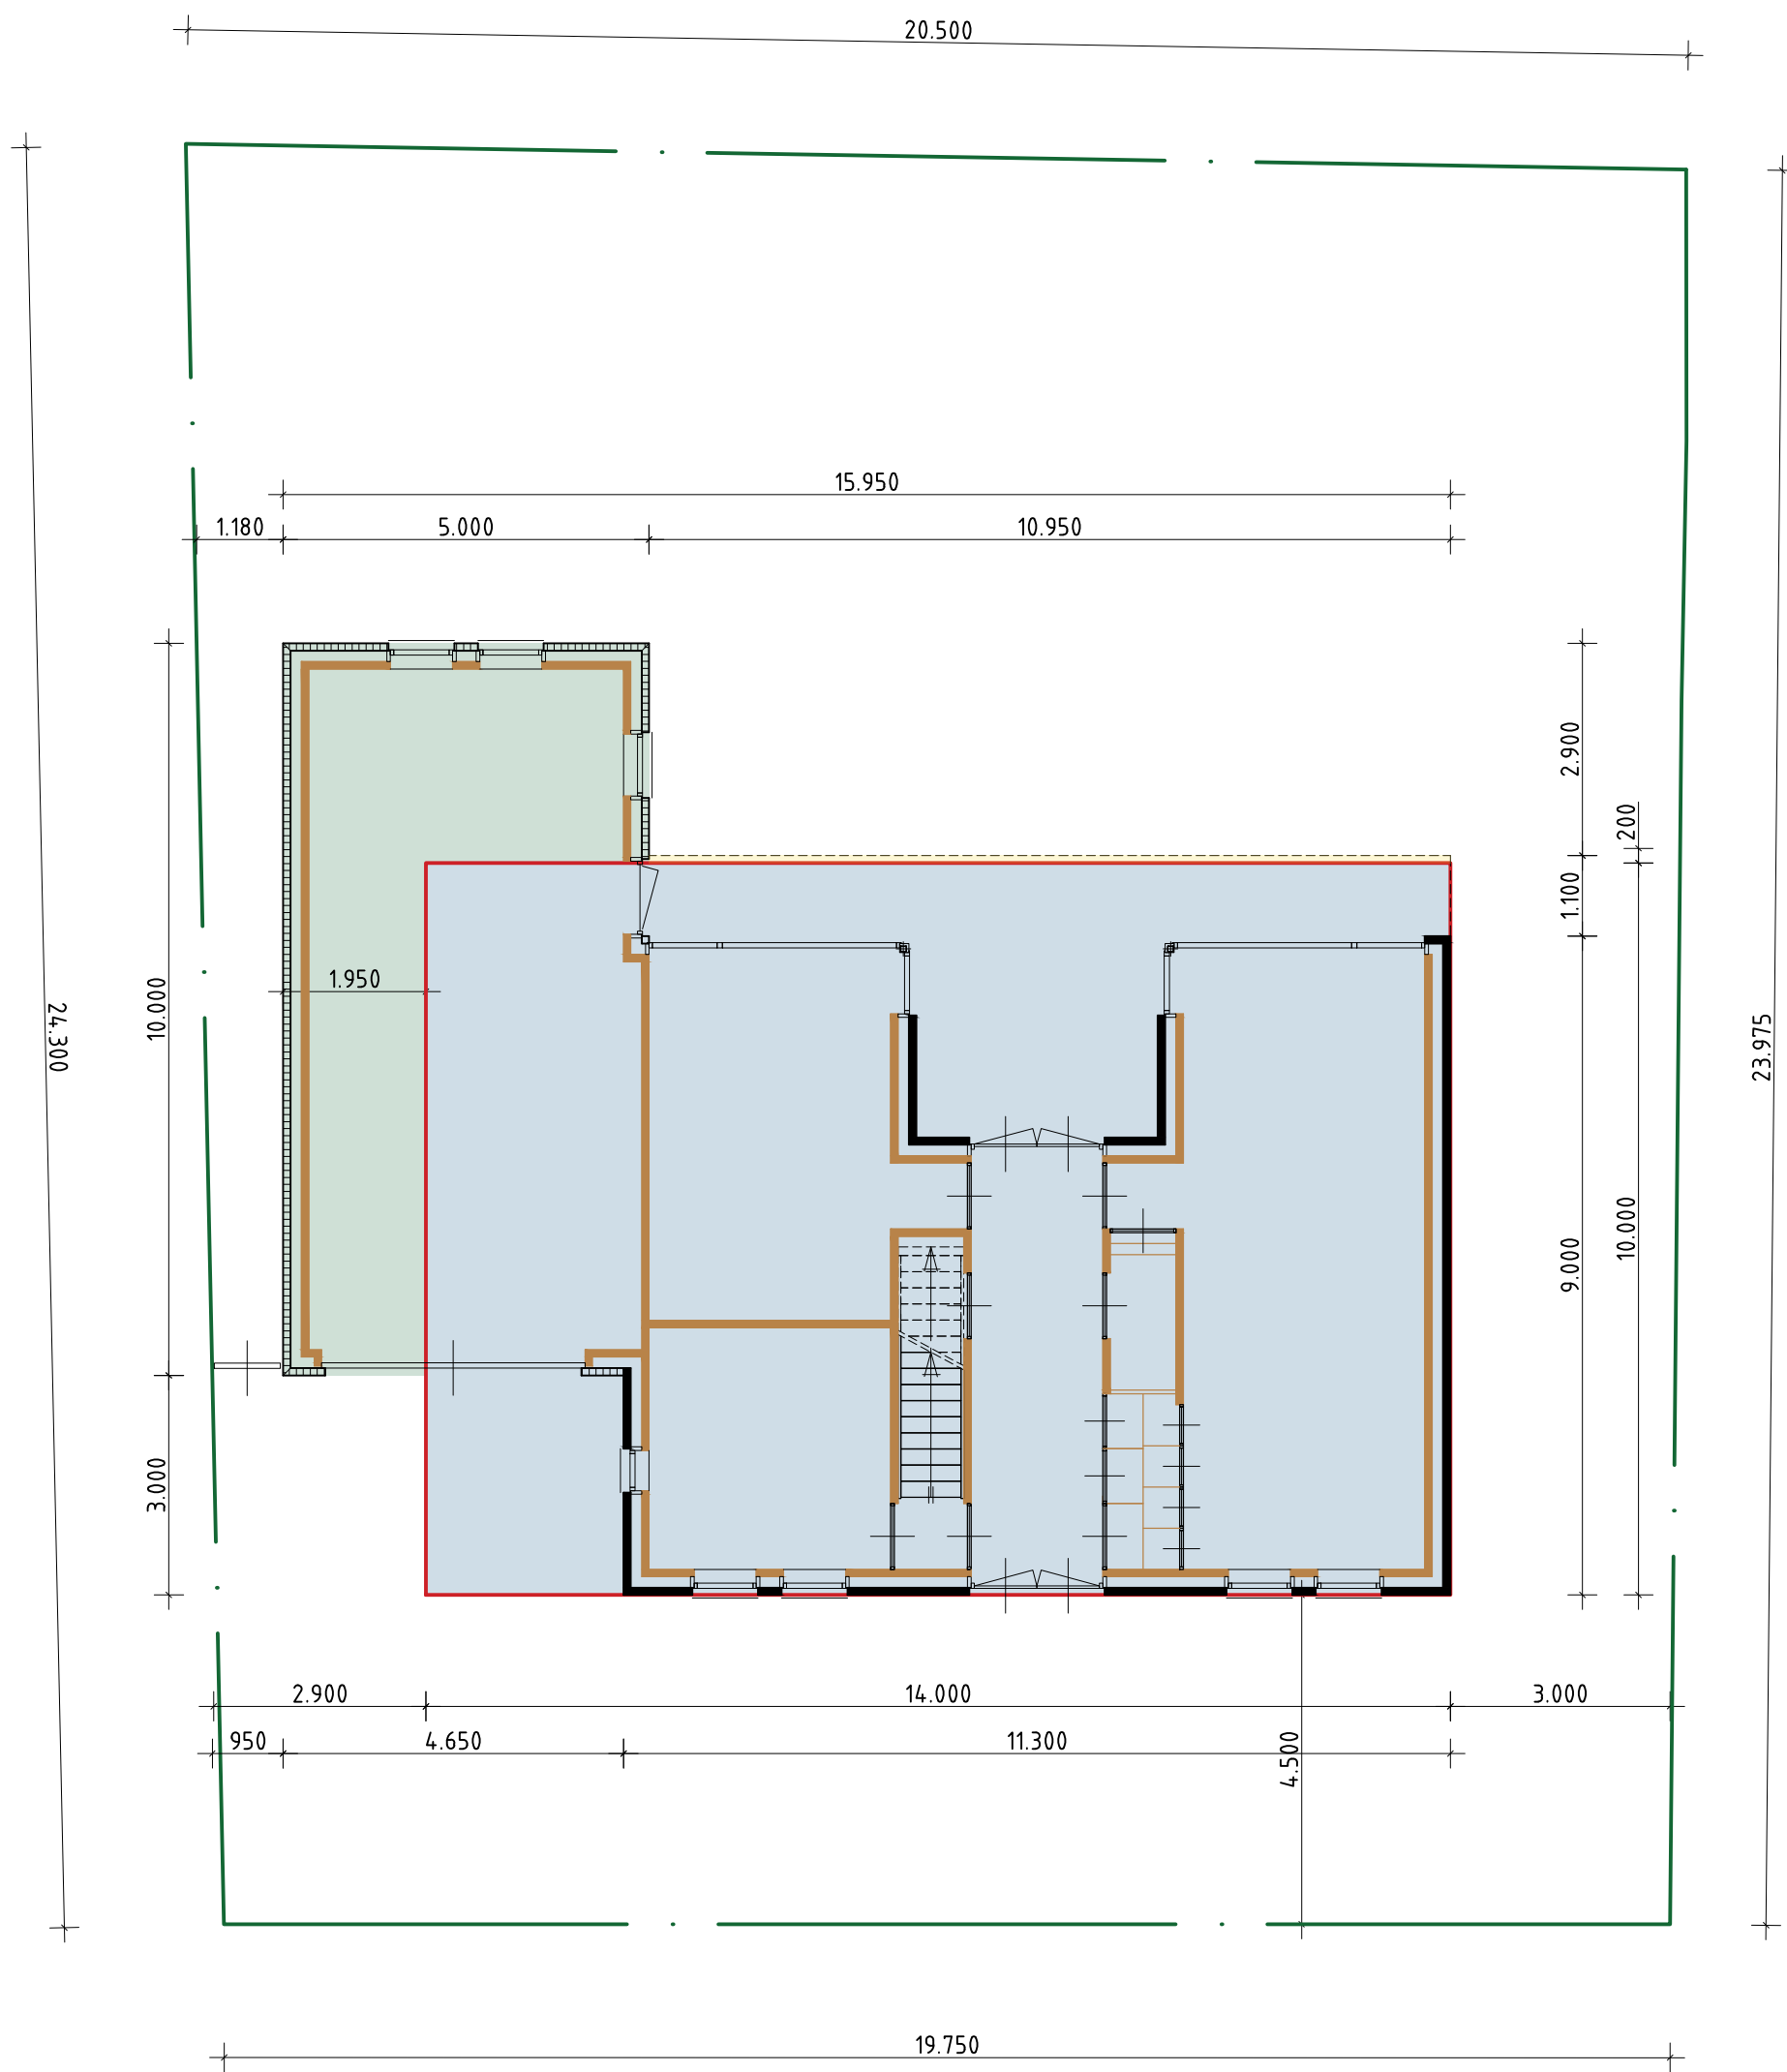

-  hoofdbebouingsvlak 10 x 14 mtr
-  aan- en bijgebouw 28,6m2
-  bouwwerk, geen gebouw 1,1 m2

 

SITUATIE 1:500
Gemeente Tilburg, Boomgaardstraat Udenhout
sectie: F nr: 6021 en 6023

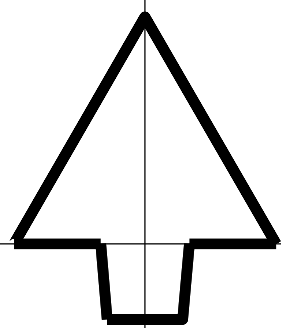

voorlopig ontwerp

bladnummer	: VO4.01
onderwerp	: situatie en indeling perceel
werknnummer	: 889
project	: nieuwbouw woonhuis met garage berging Boomgaardstraat 2 5071 EH Udenhout
opdrachtgever	: familie Vromans Groenstraat 129a 5071 PC Udenhout
getekend	: HM
schaal	: 1:100 en 1:500
datum	: 23 februari 2022
wijzigingen	: