


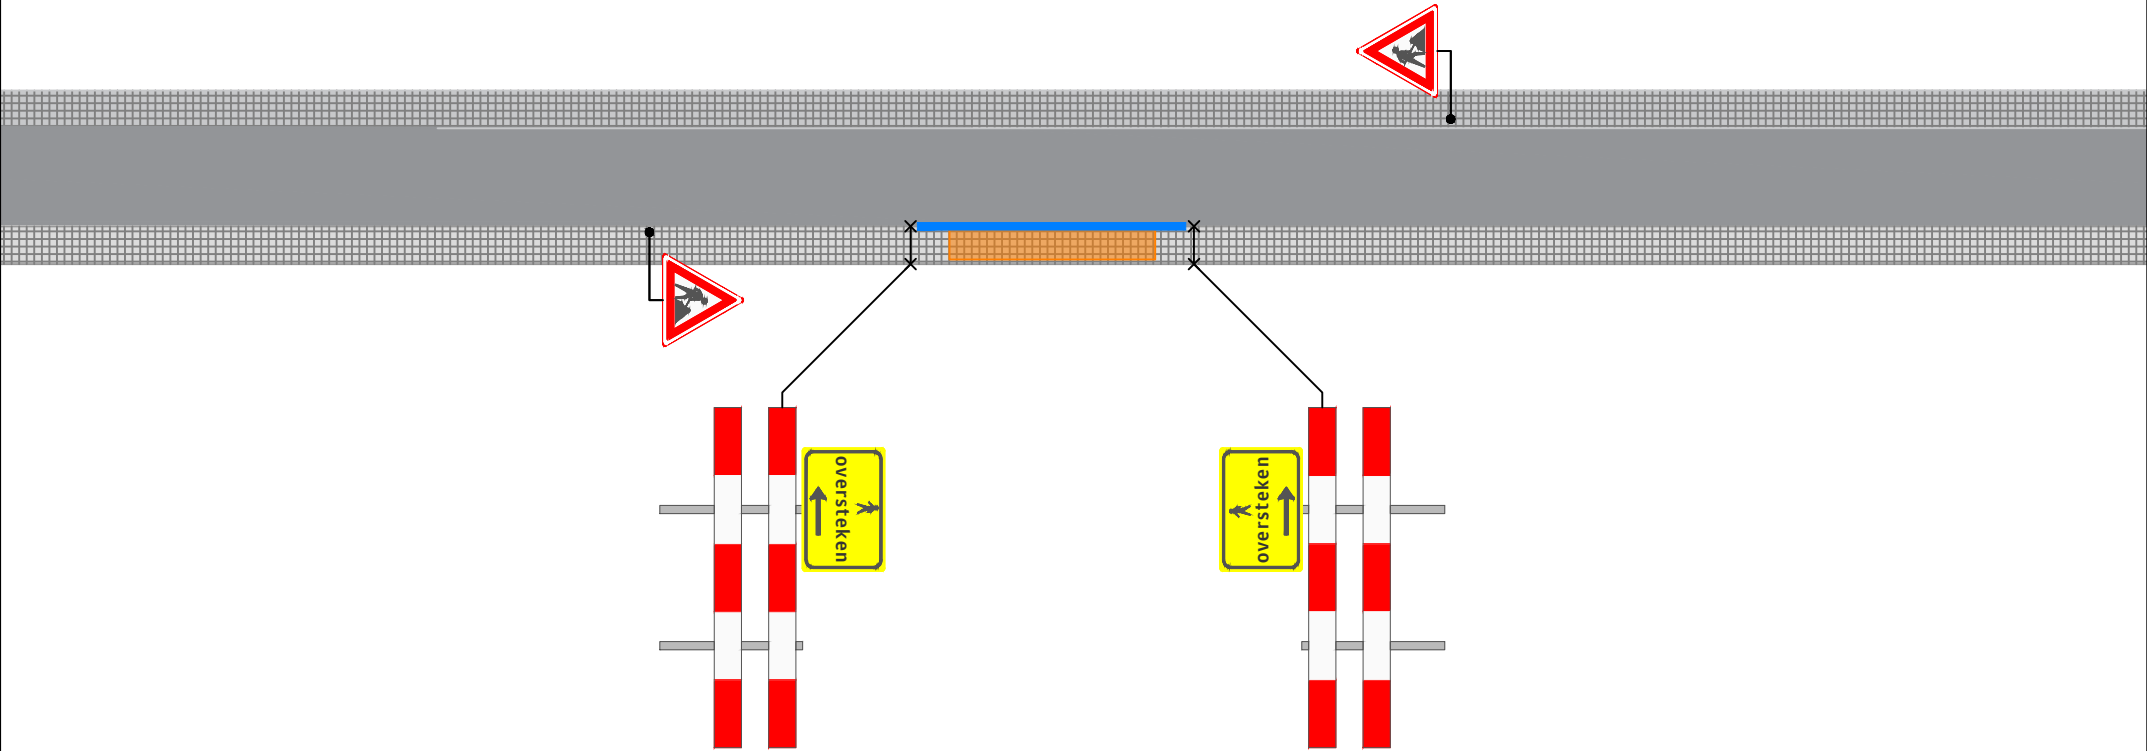

Figuur 01



Legenda

Werkruimte

Bakens

2X

1X

2X

6X

N

Woubrugge

Opdrachtgever:

Van Voskullen Woudenberg B.V.

Versluys verkeersbureau

Project:

van Wassenaarstraat 17 te Woubrugge

Overzicht

Onderdeel: Overzichtstekening

Gecontroleerd

Referentienr.

Datum

Tekeningnummer:

Formaat: A3

Schaal: nvt

Status: Concept

Afstand VRI: m

Datum : 24-06-2022

Tekeningnummer: 122-02663-00

Plaatsing conform CROW 96a en 96b - Conflicterende bebording / bewegwijzering afdekken