
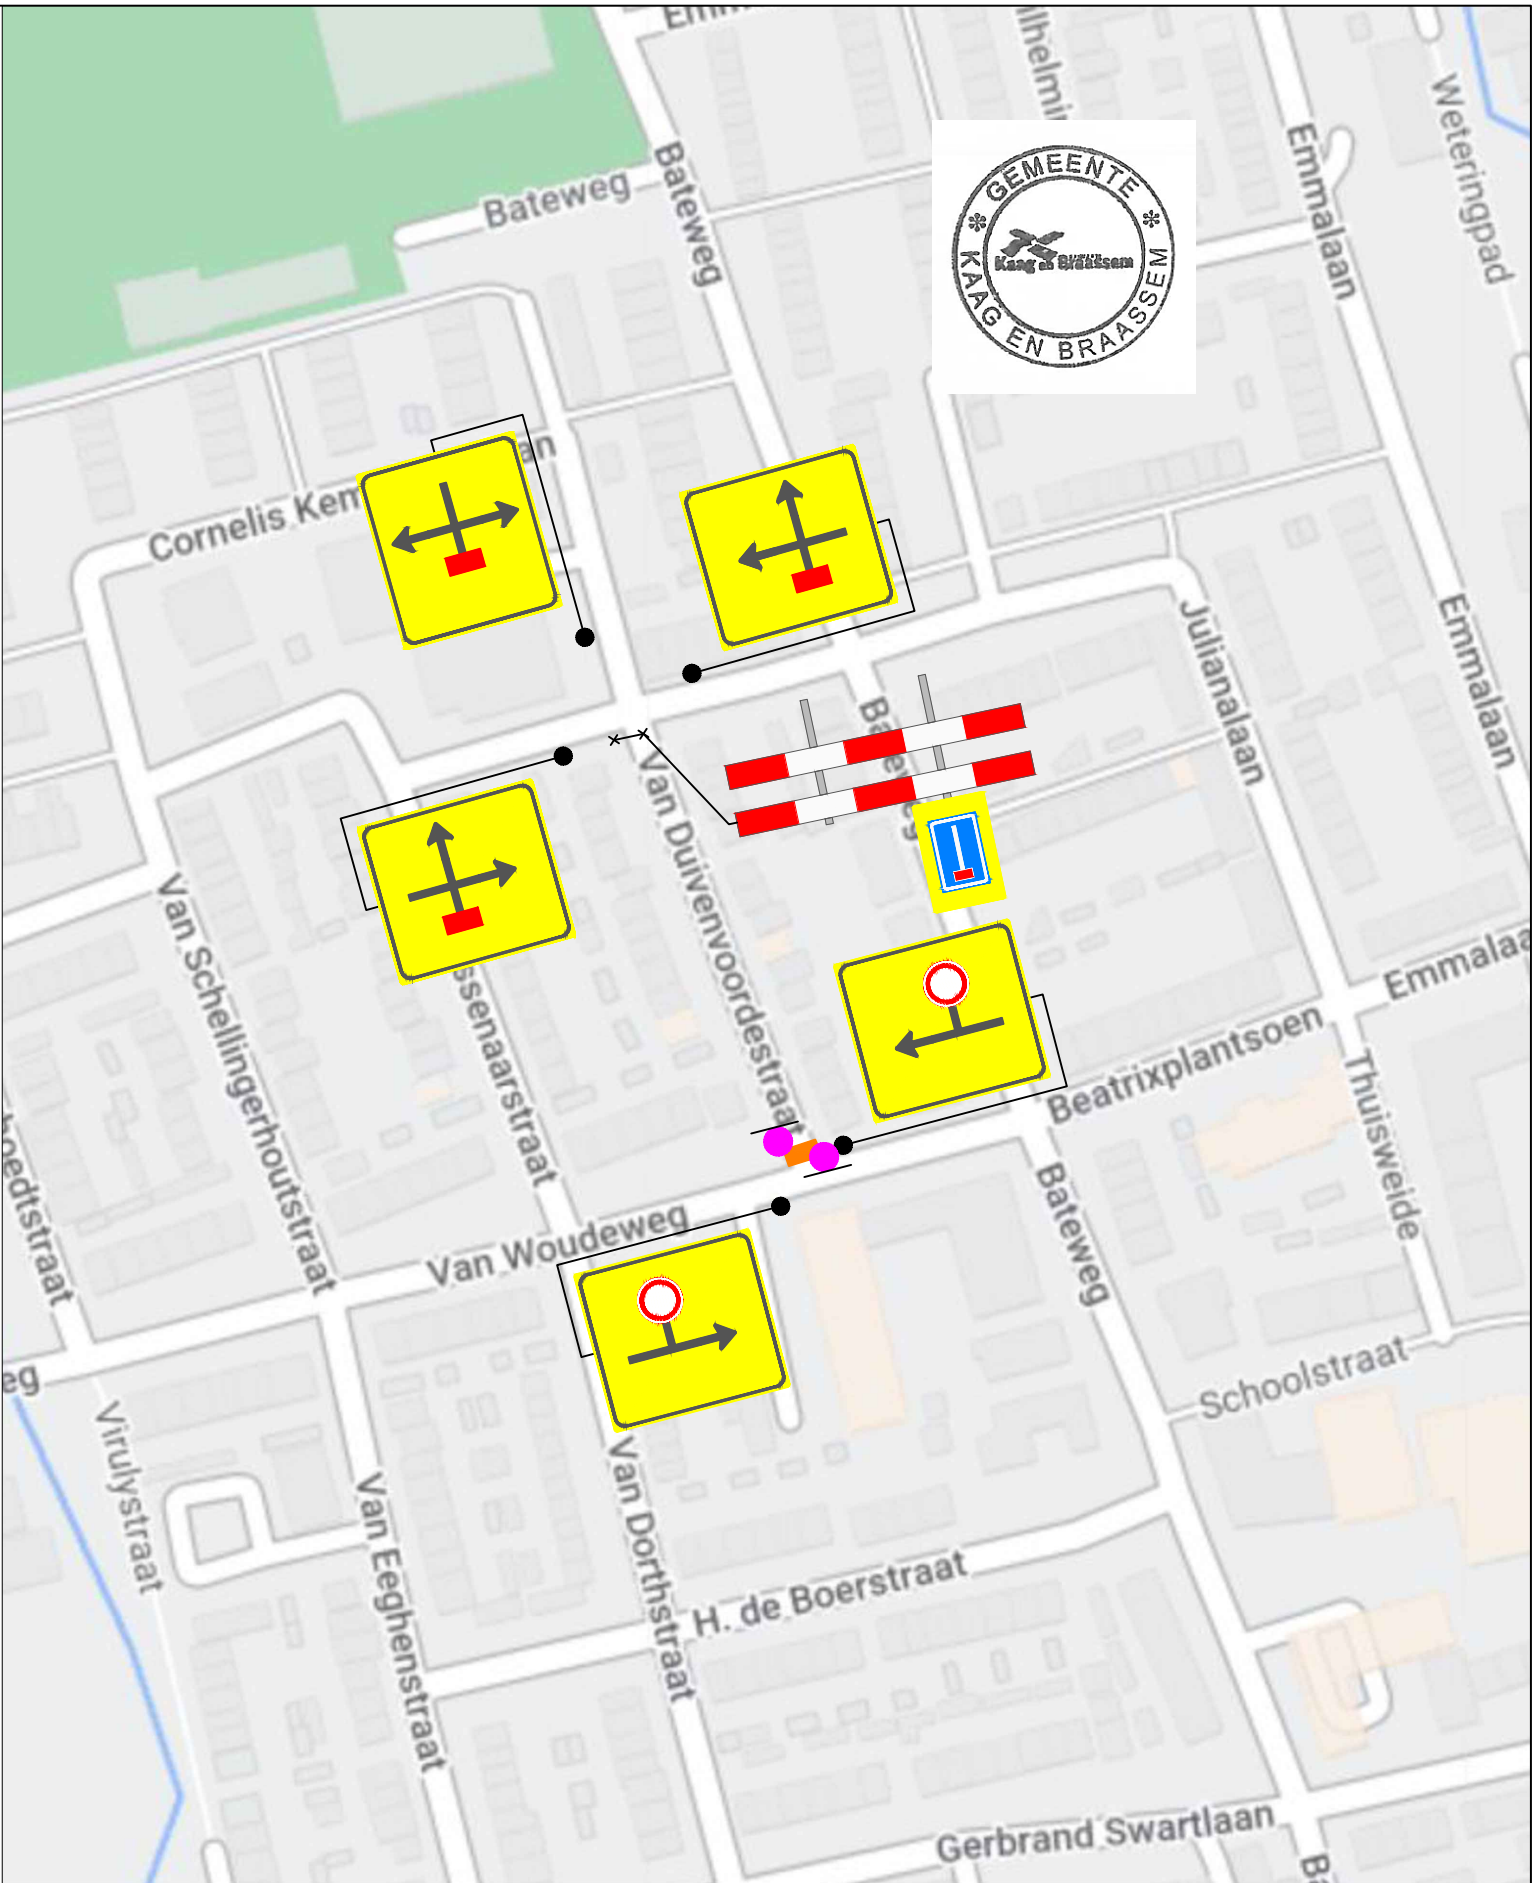


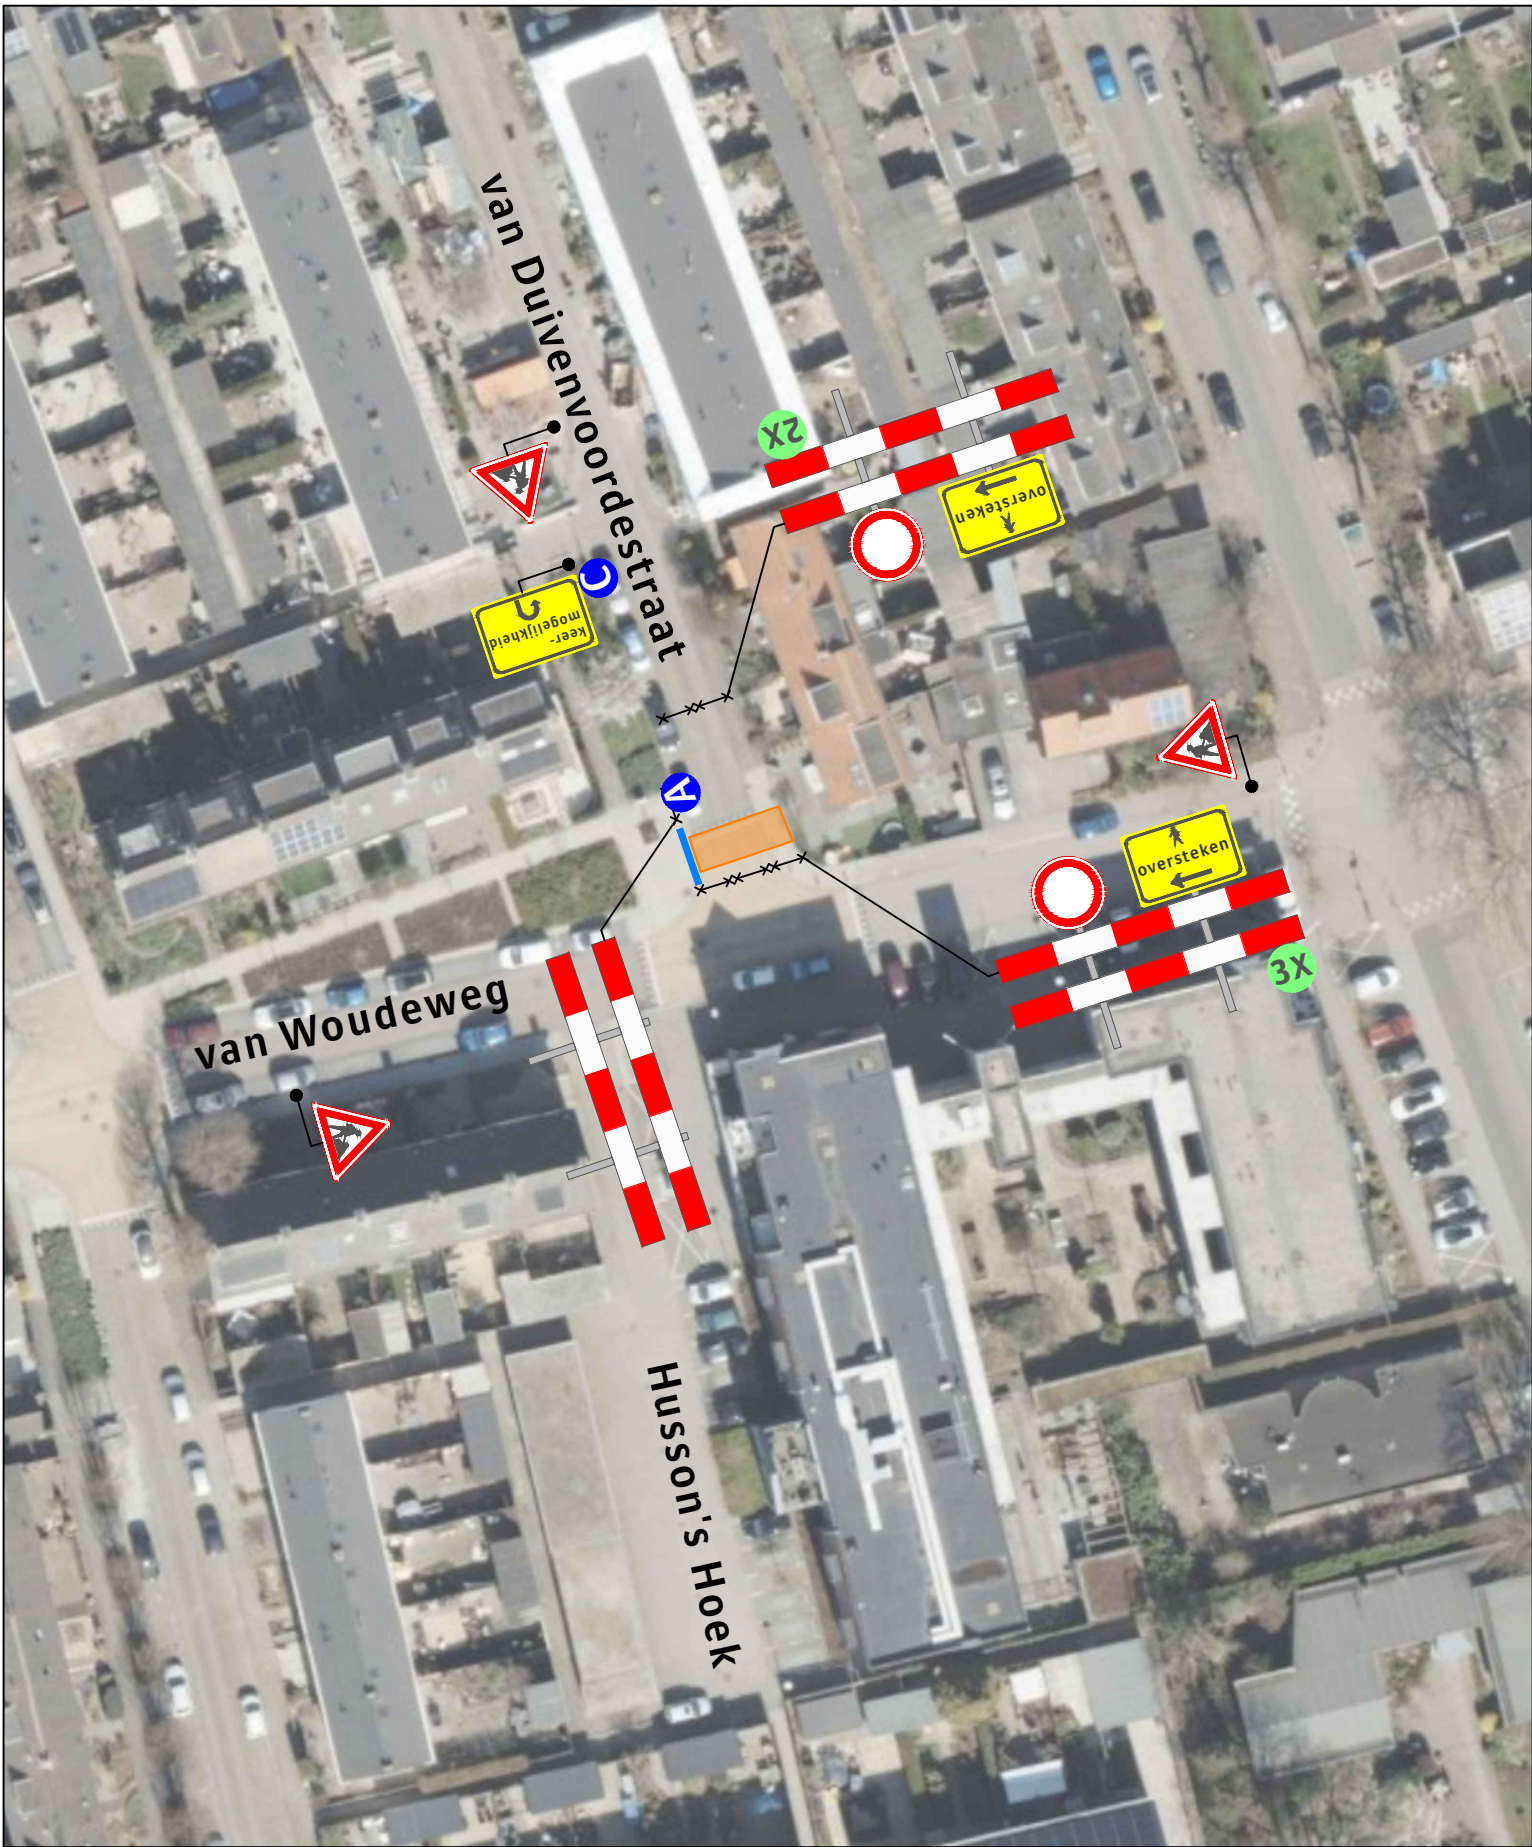

Legenda

Werkruimte
Bakens (circa 5 m.)

Deze weg is dicht

X t/m X

2X

1X

1X

Opdrachtgever:
Van Woudeweg
Woudenberg B.V.

Project:
van Wassenaarstraat 17 te Woubrugge
Oversteek van Duivenvoordesstraat

Onderdeel: Verkeersafsluiting
Aard werkzaamheden opdr.gever: Oversteek

Getekend :
Gecontroleerd :
Referentienr. : E22-0627
Formaat: A3
Schaal: nvt
Status: Concept

Afstand VRI: m
Datum : 24-06-2022
Datum : 24-06-2022
Tekeningnummer: 122-02663-01

Plaatsing conform CROW 96a en 96b - Conflicterende bebording / bewegwijzering afdekken

Woubrugge

Versluys verkeerstechniek B.V.
Bodegraven - Ede - Rotterdam - Vijhuizen