


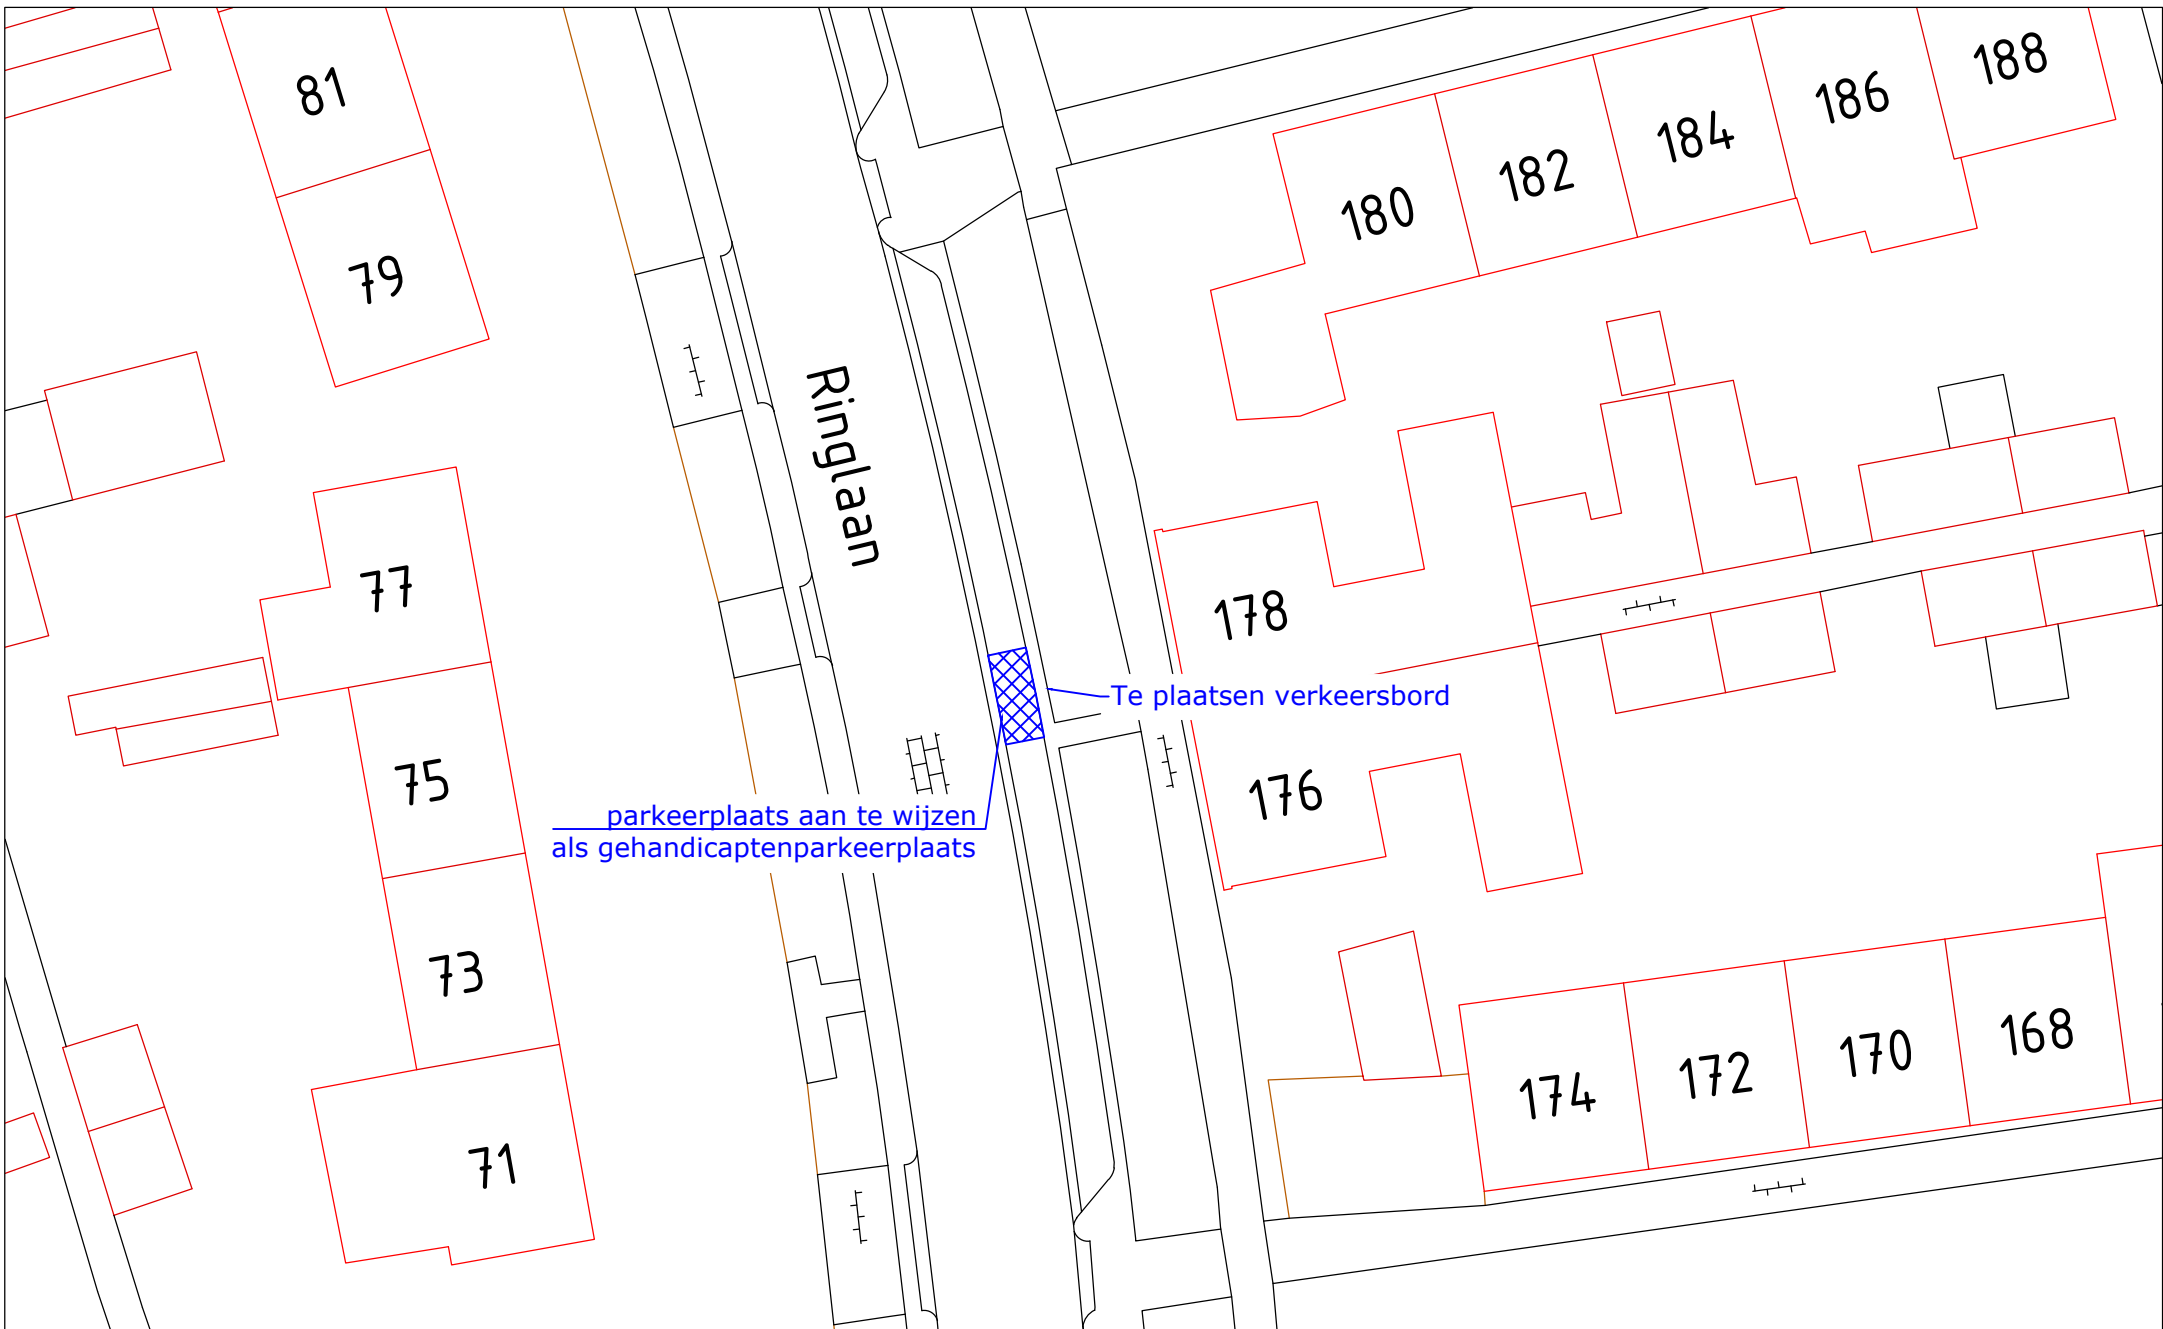

 WERKORGANISATIE Druten Wijchen Domein Fysieke leefomgeving Team Geo-informatie	<i>Bijlage bij verkeersbesluit</i>					Get. RK		<i>Parkeerplaats t.h.v. Ringlaan 178, Wijchen</i> <i>Gehandicaptenparkeerplaats</i>
						Gew.		
						Gew.		
	Datum	Formaat	Schaal	Domein	Rubriek	Groep	Tek. nr.	
	140122	A4	nvt	Fysiek	LV	03	055	