

MATERIALEN OVERZICHT

MATERIALIEN EN KLEUREN AFSTEMMEN OP BESTAANDE SITUATIE		
ONBSCHRIJVING	MATERIAAL	KLEUR
revisie	profiele betonnenen (stenstrips)	donkergrijs
verdieping	stalen damwandprofielplaten	donker grien
klaskleddekking	vezelmest geglissien	antraciet
windveer	stalen stelswerk	antraciet
opdoeken	wib multiplex	donker grien
chiffondueren	SALCO bestrijfsdueren o.g.	donker grien
klokpot	kunststof klokpot	grijs


AFMETINGEN NIEUW

OMSCHRIJVING	OPPERVLAKTE	INHOUD
longveestal	1160.8 m ²	7066 m ³

BOUWBESLUIT

Lichte industriefunctie (voor bedrijfsmatig houden van dieren)

RUIMTE	ONBSCHRIJVING	VOLGENS BOUWBSLUIT	GEBRUIKS- OPPERVLAKT
01	dierverblijf	functieruimte	521,3 m ²
02	o.i.g.	verkeersruimte	240,3 m ²
03	dierverblijf	functie	236,4 m ²
04	opslag	functie	134,6 m ²
TOTAAL			1133,2 m ²






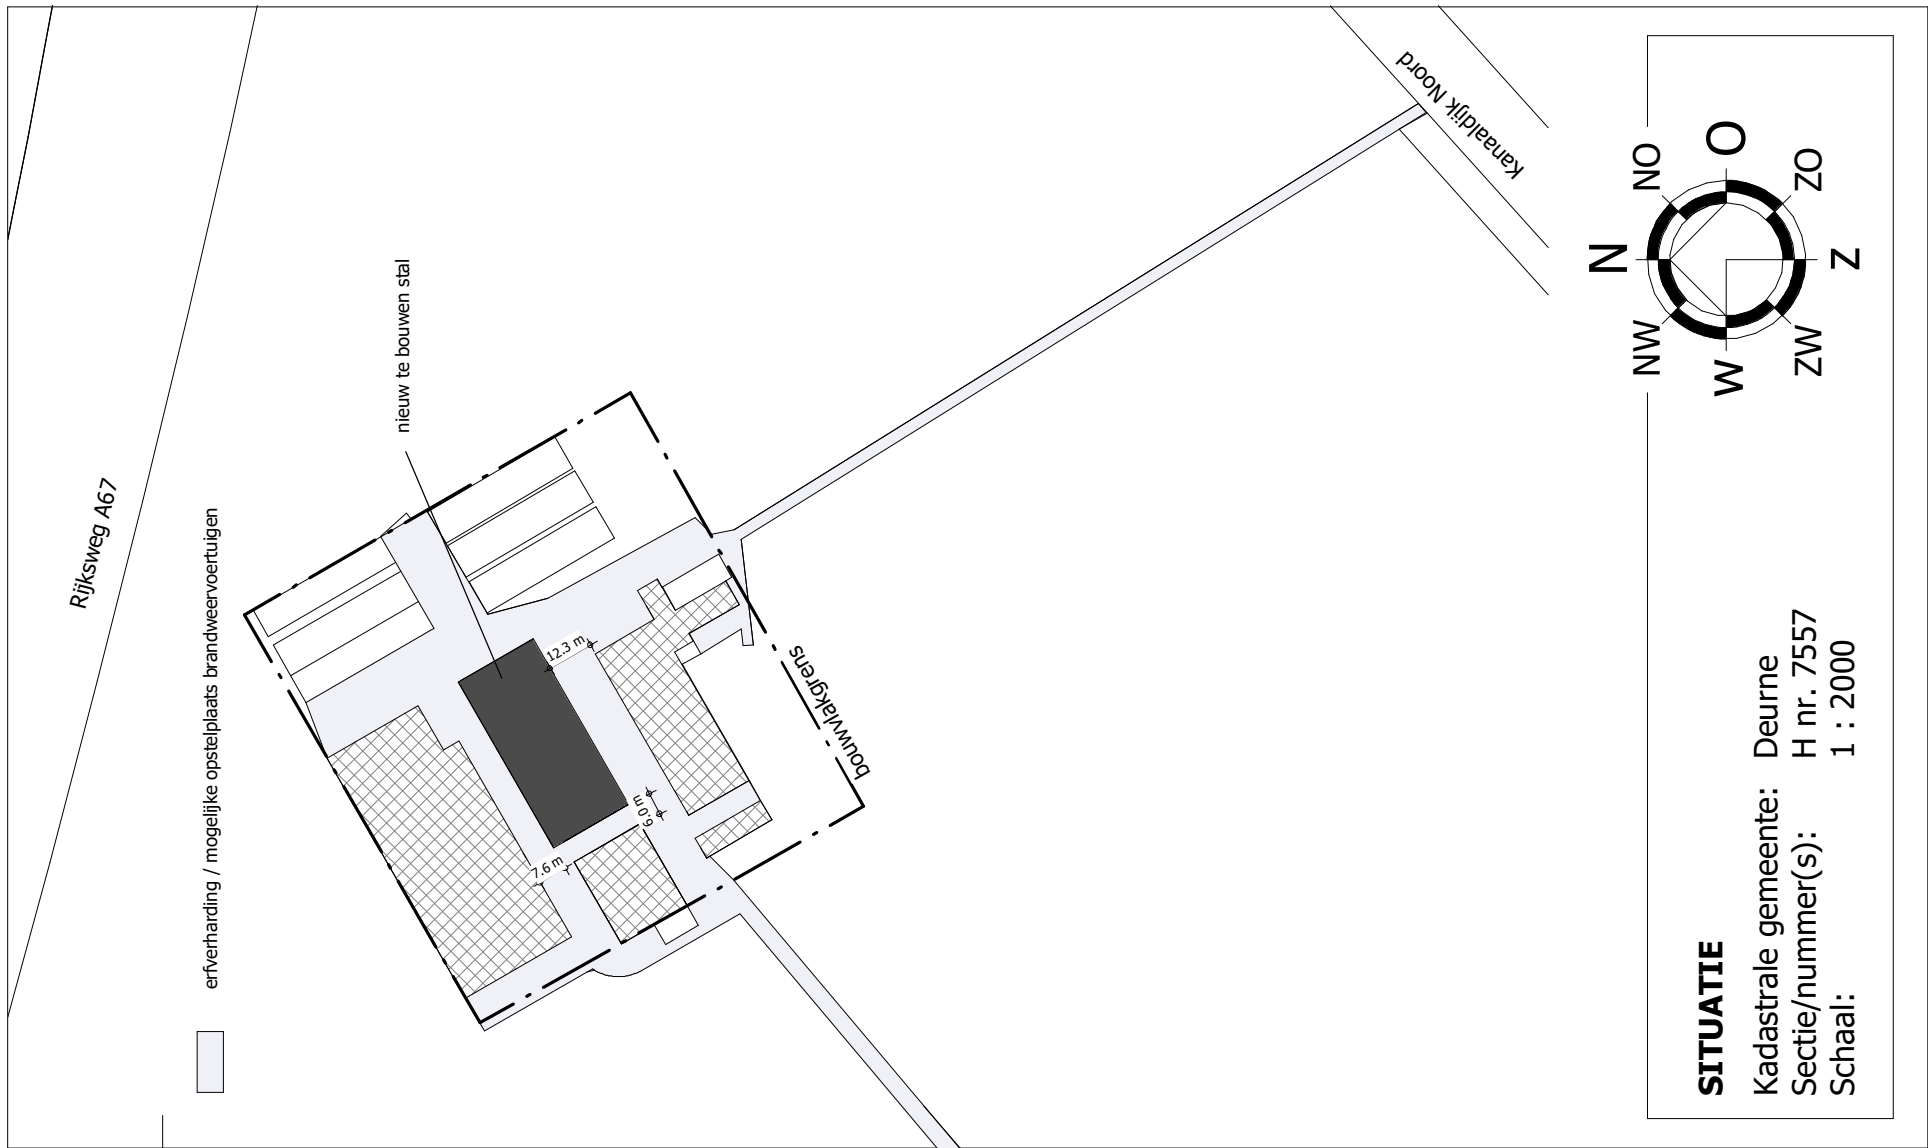


MATEN VOORAF IN HET WERK TE CONTROLEREN

HOOFDCONSTRUCTEUR =

WERK- / UITVOERINGSTEKENINGEN EN CONTROLE CONSTRUCTIES VOLGENS
DE EUROCODERING VOOR REKENING VAN AANNEMER TE VERZORGEN

PROJECTNAMES	00924.A007	DATE	10-11-2021
TUISING		SCHAL	
Bestektekening 1		1 : 100	1 ^e
		BLAD	2 ^e
		1-01	3 ^e
			4 ^e
ONDERWERP	Nieuwbouw longveestal aan de kanaaldijk Noord 2 te Helenaveen		

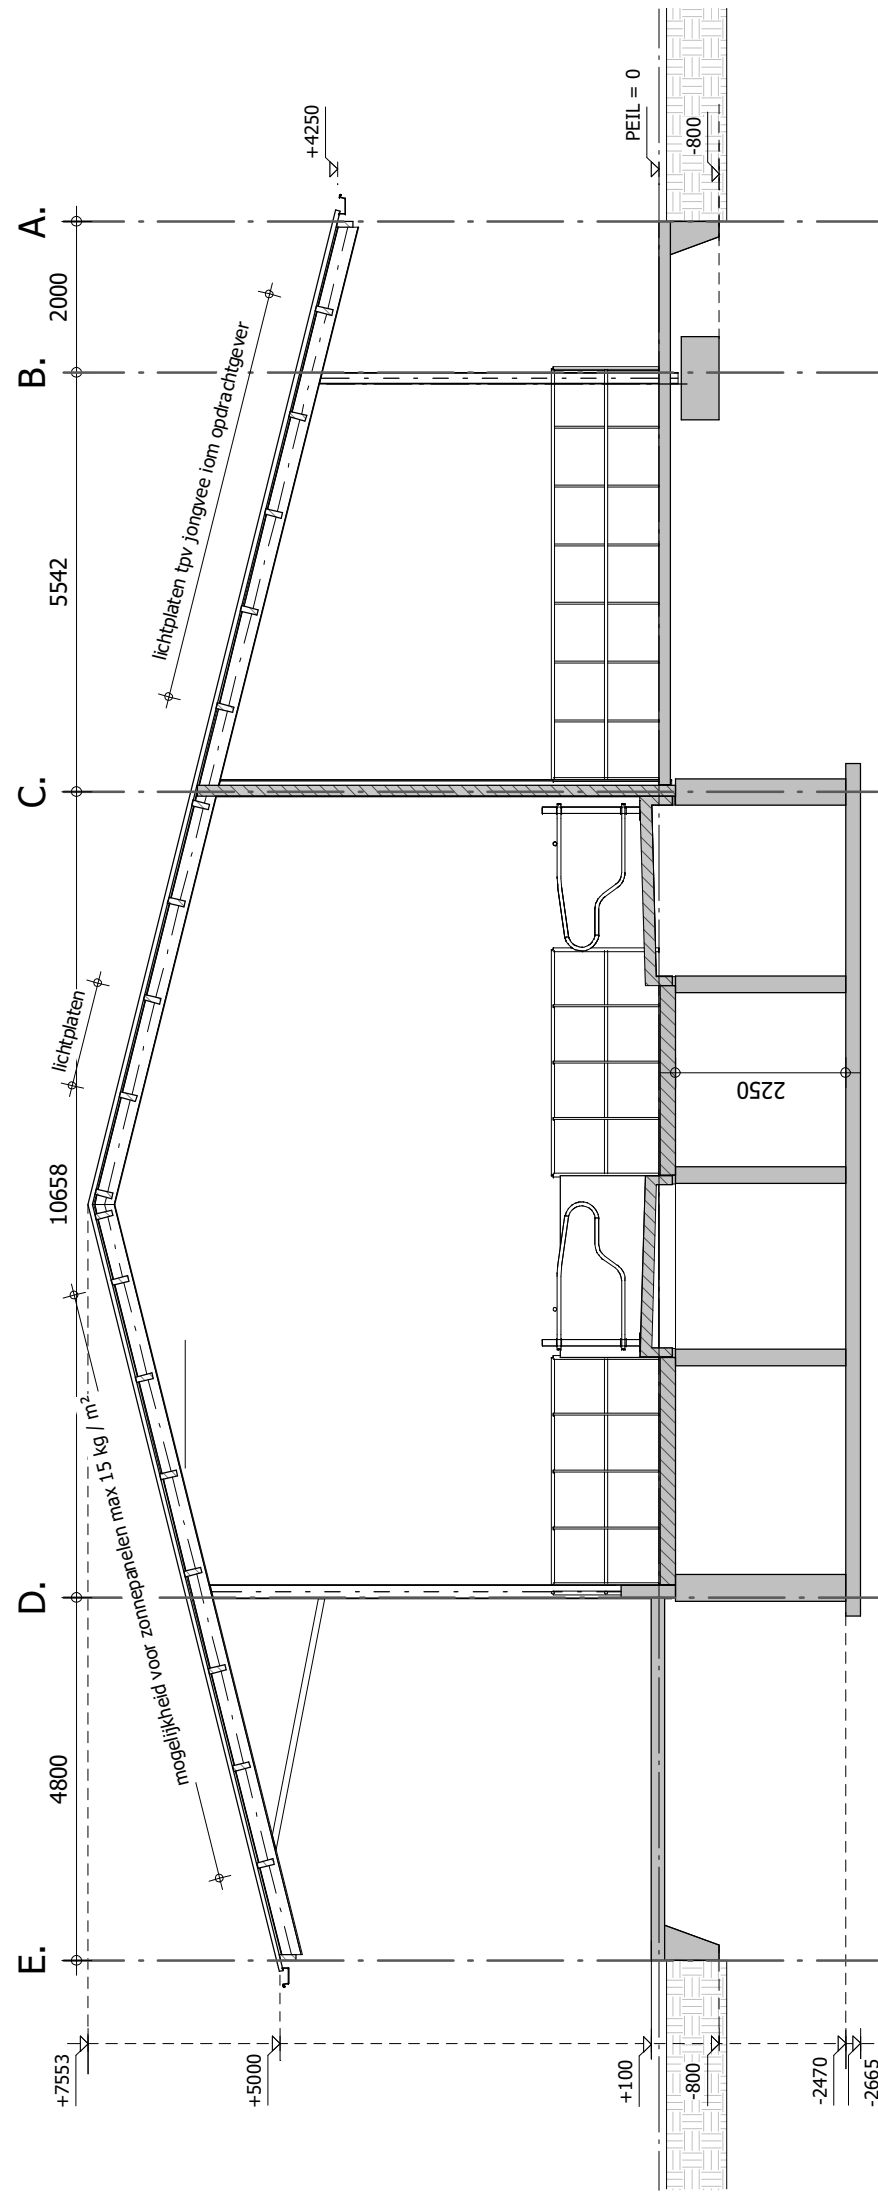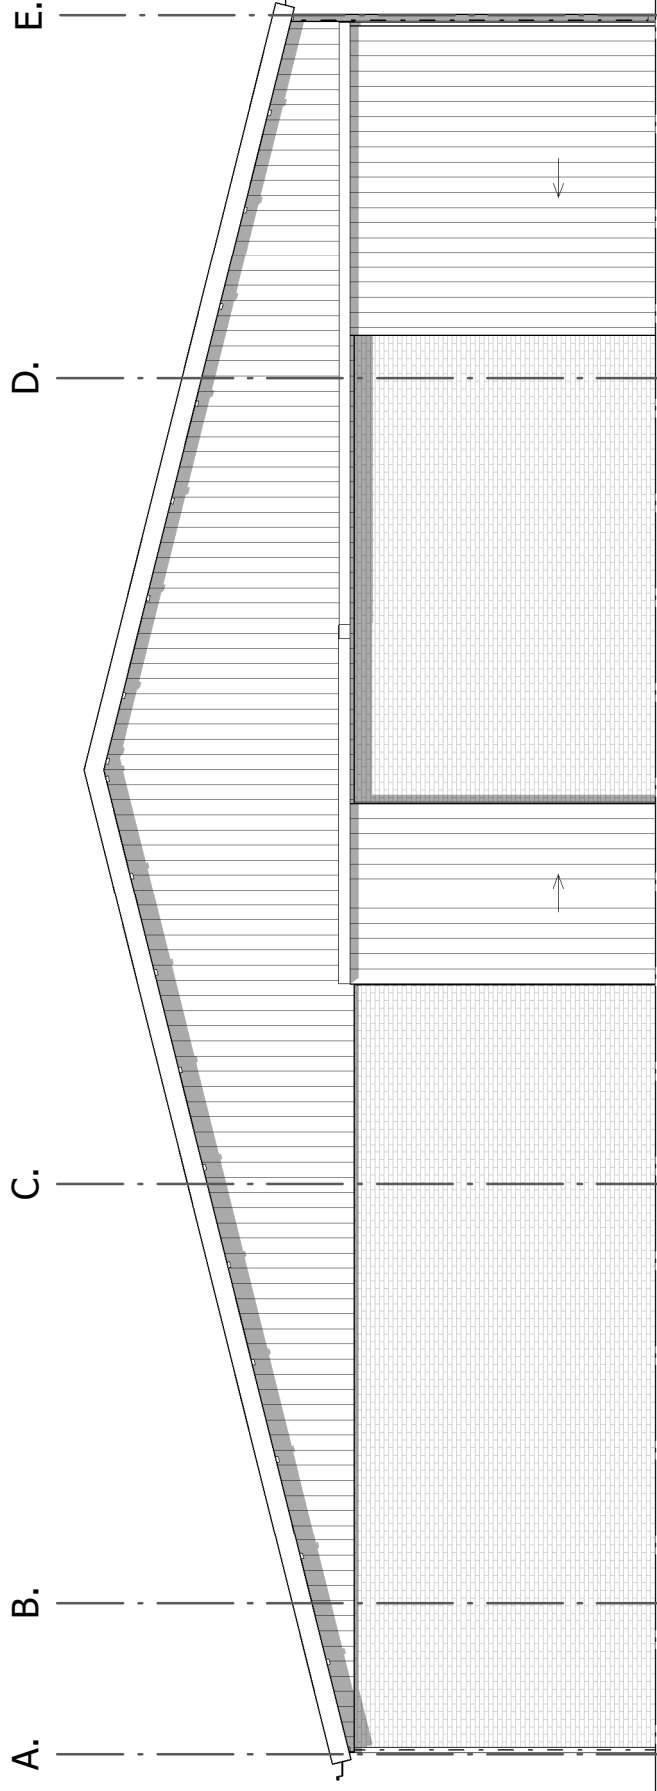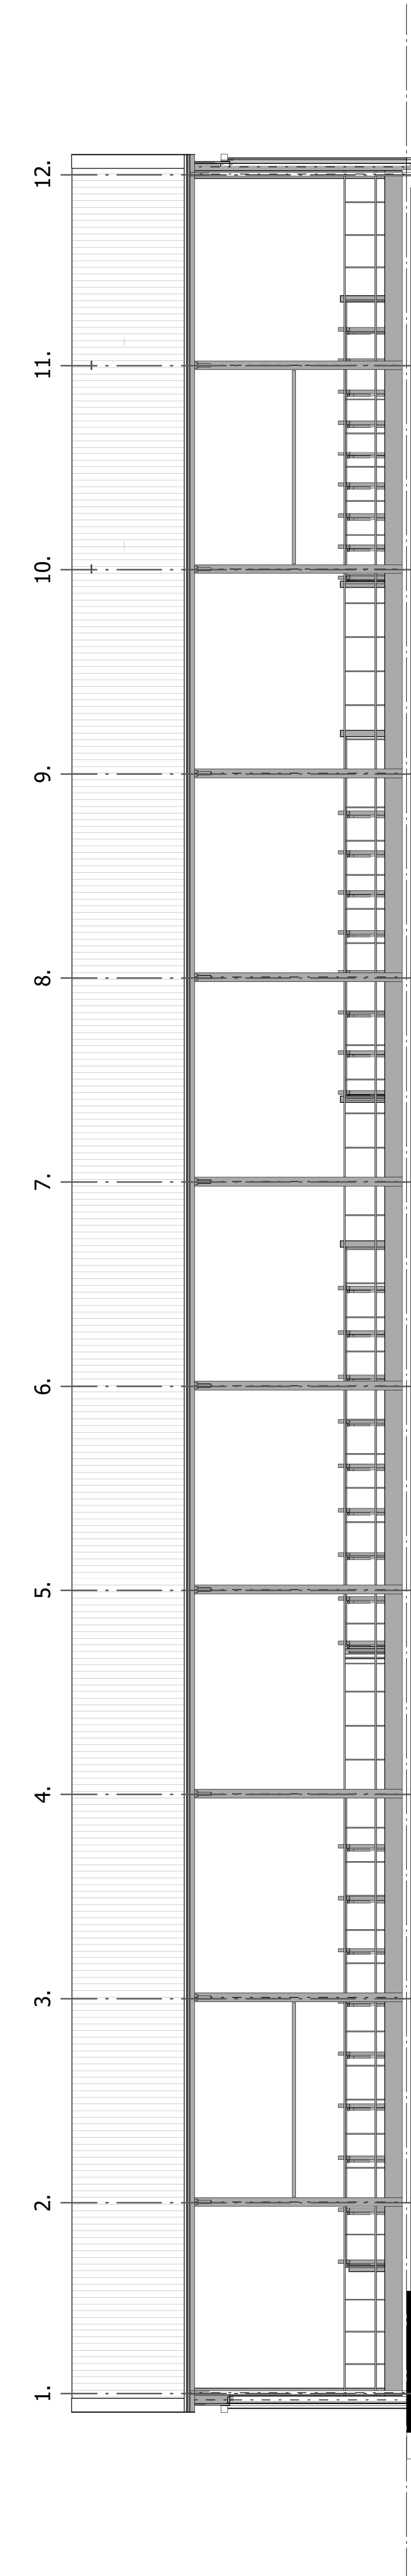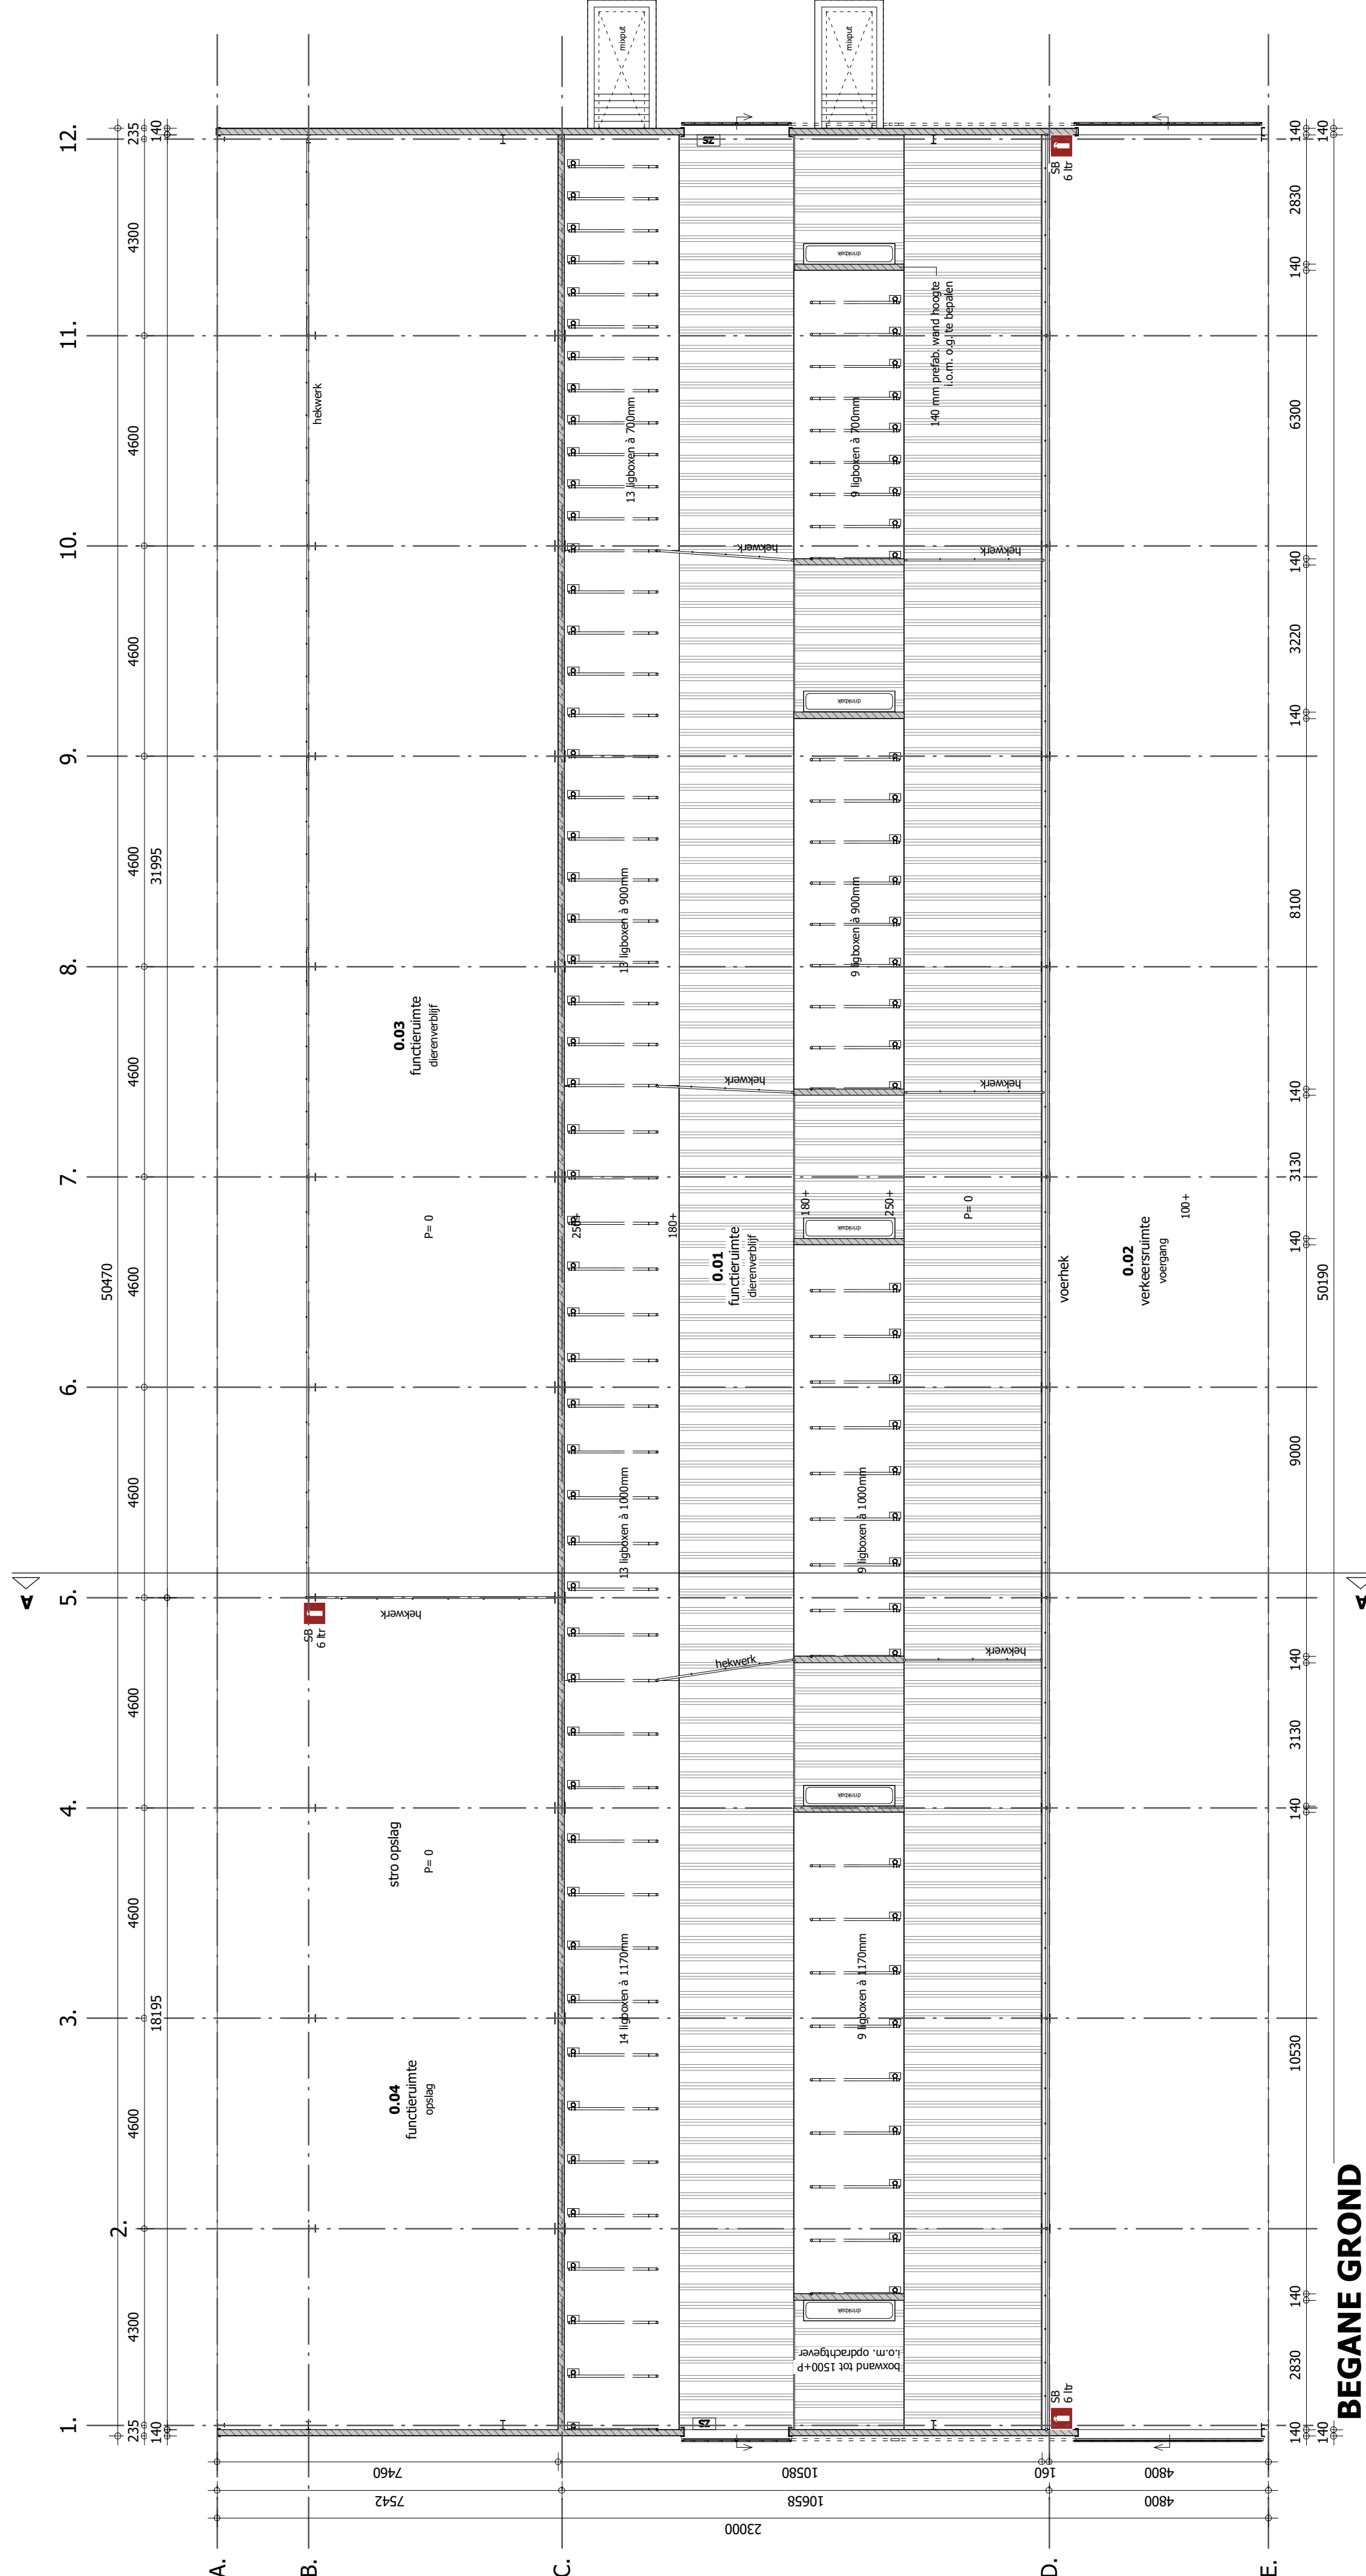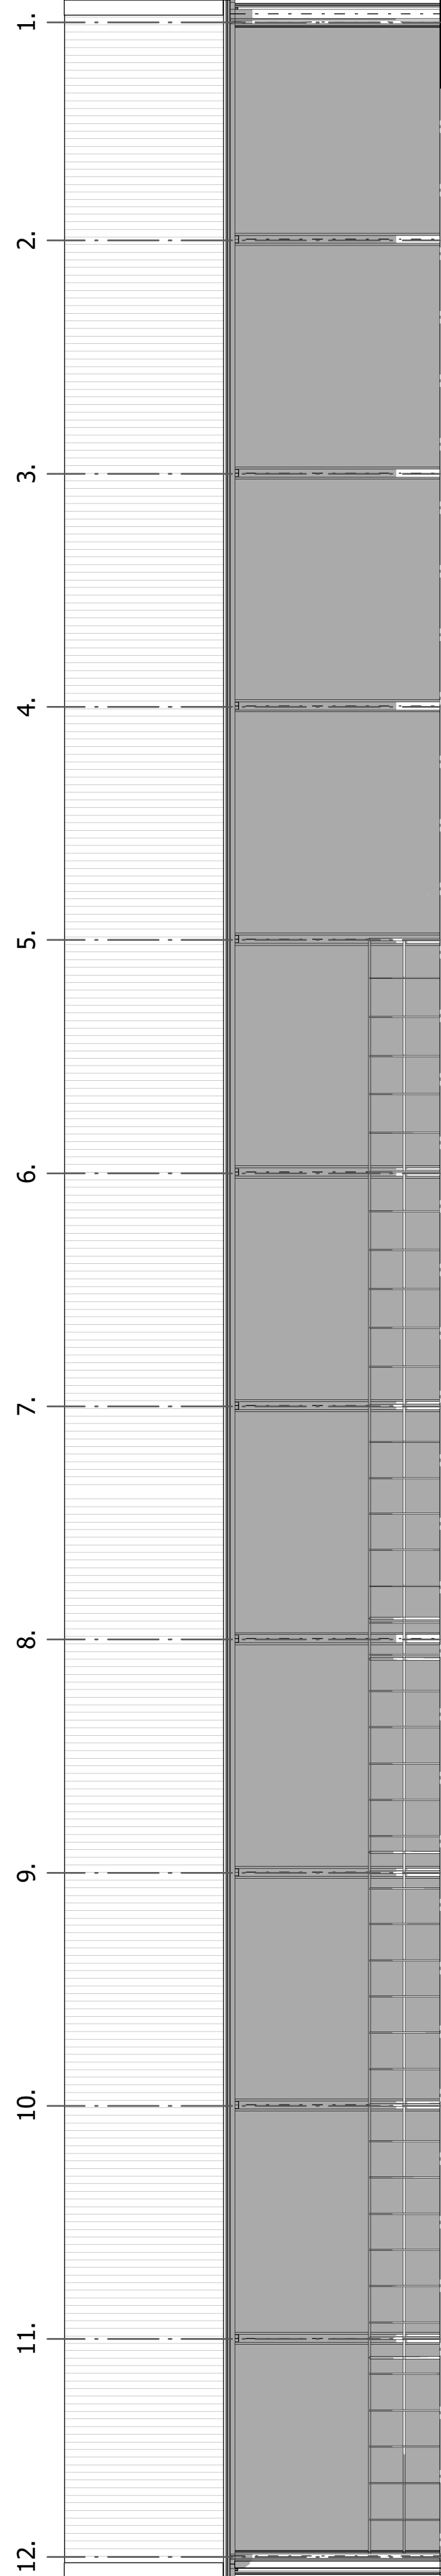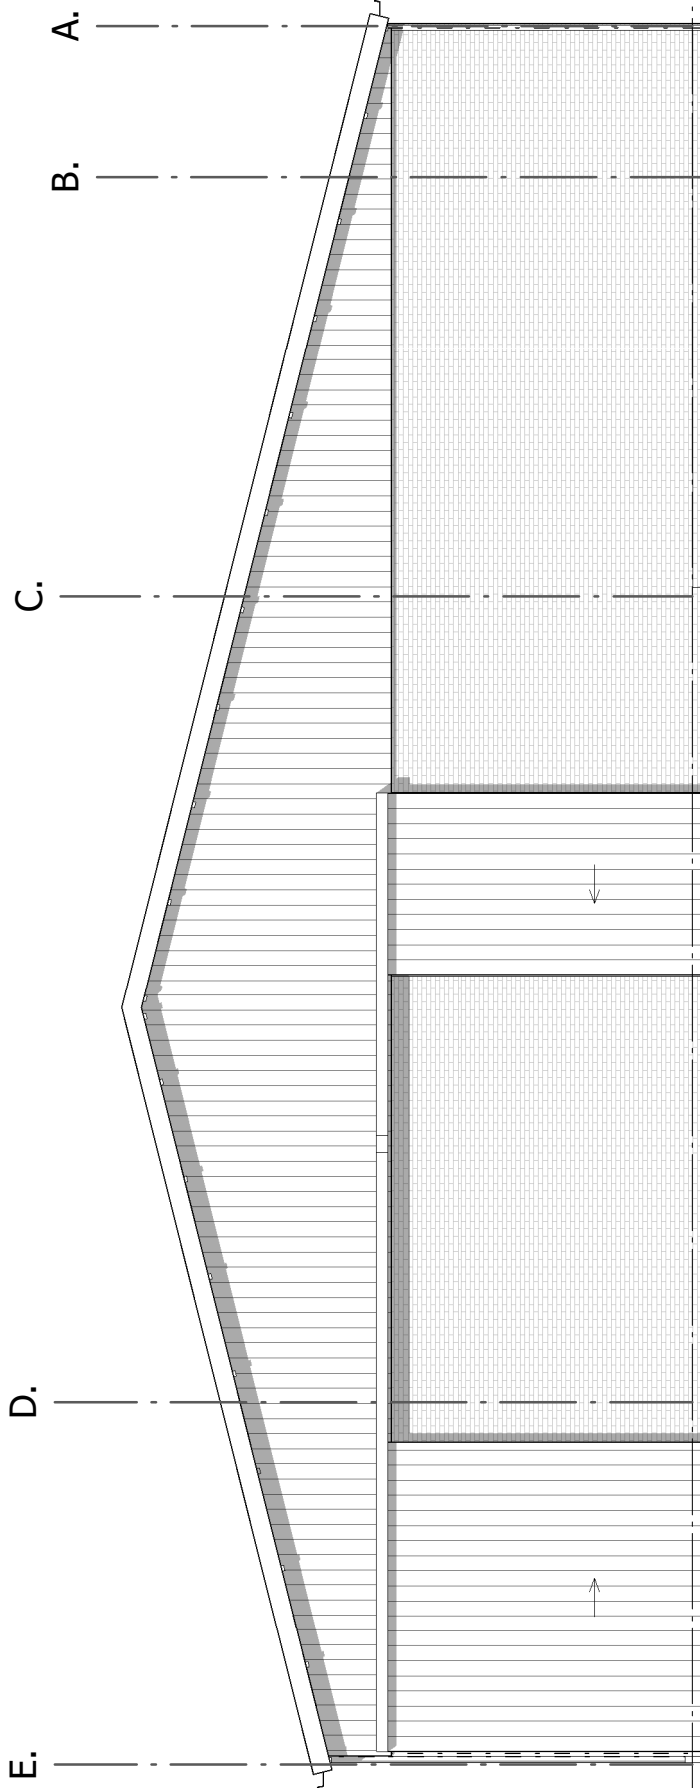

GEVELS

De profiel betoeleningen volgens voorschriften leverancier
betonen panelen binnenzijde glad afwerken en naden afsluiten
met een koppel van panelen volgens voorschriften leverancier
alle damwand profielplaten 0,63 mm dik 2-zijdig gegalvaniseerd
buitenzijde voorzien van een HPS200 of Plastisol coating, 200 µm ind. afwerkstukken
verwegens tegen houten windreigels volgens opgave constructeur
v.d.m. opsturing van regenwater dient bij damwand profielplaten v.z.v. dimpel
afkanten van de binnenzijde ±150 mm hoog doorgezet te worden

BRAND
RENOVOI

1 S8 sproeischuimblusser voor brandklasse A en B vlg. NEN 2559
6 ltr vermelding van inhoud in ltr

25 deur van binnenuit zonder sleutel te openen

BRANDCOMPARTIMENT

brandcompartiment = 1132,8 m² GO
gehele nieuwbouw

ALGEMEEN

bereikbaarheid van bouwwerken voor brandweer volgens afdeling 6.8 van het Bouwbesluit

Brandveiligheid en rookproductie van toegepaste materialen zoals
Voorschreven in Afdeling 2.9 van het Bouwbesluit en volgens NEN 13501-1
Tenzij anders vermeld op tekening

In overleg met de plaatselijke brandweer dient bekeken te worden of er een bluswatervoorziening aanwezig is en of deze voldoet aan de gestelde eisen.

De bluswatervoorziening dient voorzien te zijn van een storkoppeling of een andere locatie vooraf in overleg met de plaatselijke brandweer bepaald te worden.