
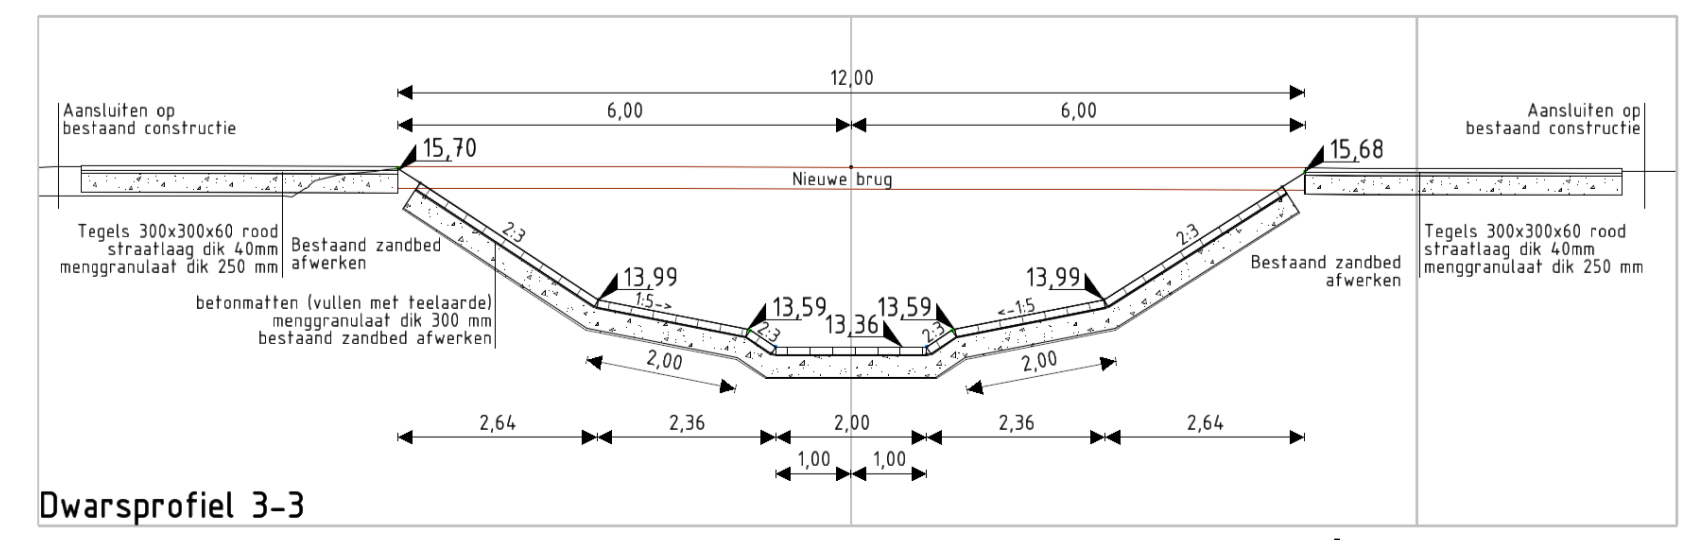
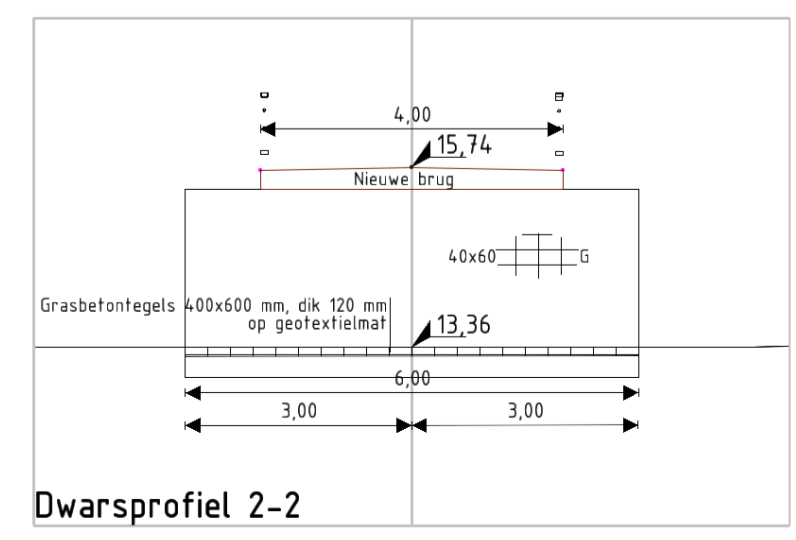


Legenda

- Werkgrens
- Tegels 300x300x60 rood
- Grasbetontegels 400x600x12 grijs
- Opsluitband 120 x 200 mm in stelspecie met steunrug
- Talud
- Zaaglijn asfalt

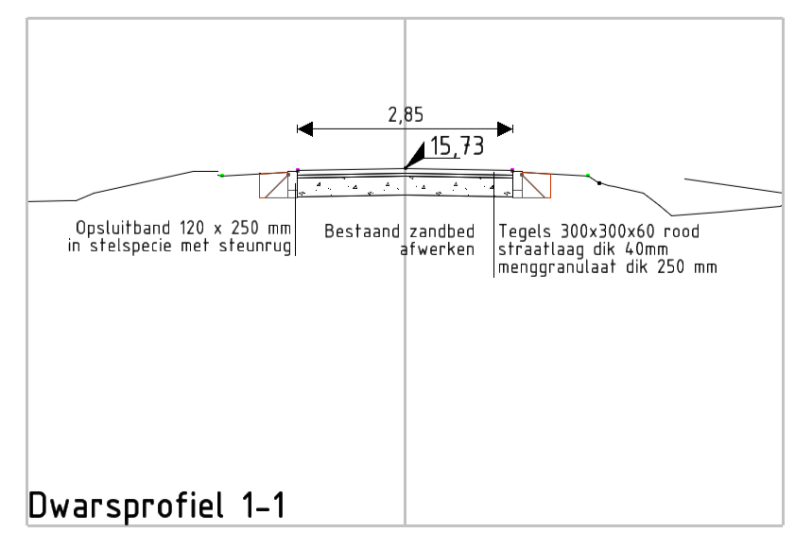

Wijz.	Gewijzigd	Datum	Aard van de wijziging.	
Gemeente Helmond				
Inrichting & Beheer Openbare Ruimte Ingenieursbureau			Wijknr.: 12 Behoort bij bestek: 030-21	
BEEKHERSTEL GULDEN AA, FIETSBRUG EN SLOOP Overzichtstekening				
Getekend : L. Tunissen	d.d.: 24-08-2021	Schaal: 1:200/150	Projectnr.: 20.12.05	
Gecontroleerd : J. Vegels	d.d.: 24-08-2021	Formaat: A1	Tekeningnr.: 201205-01	
U:\BDR\18\Projecten\12-Noord\Gulden Aa_beeherstel\Fietsbrug_Gulden_Aa.dgn (sheetnaam:201205-01)				