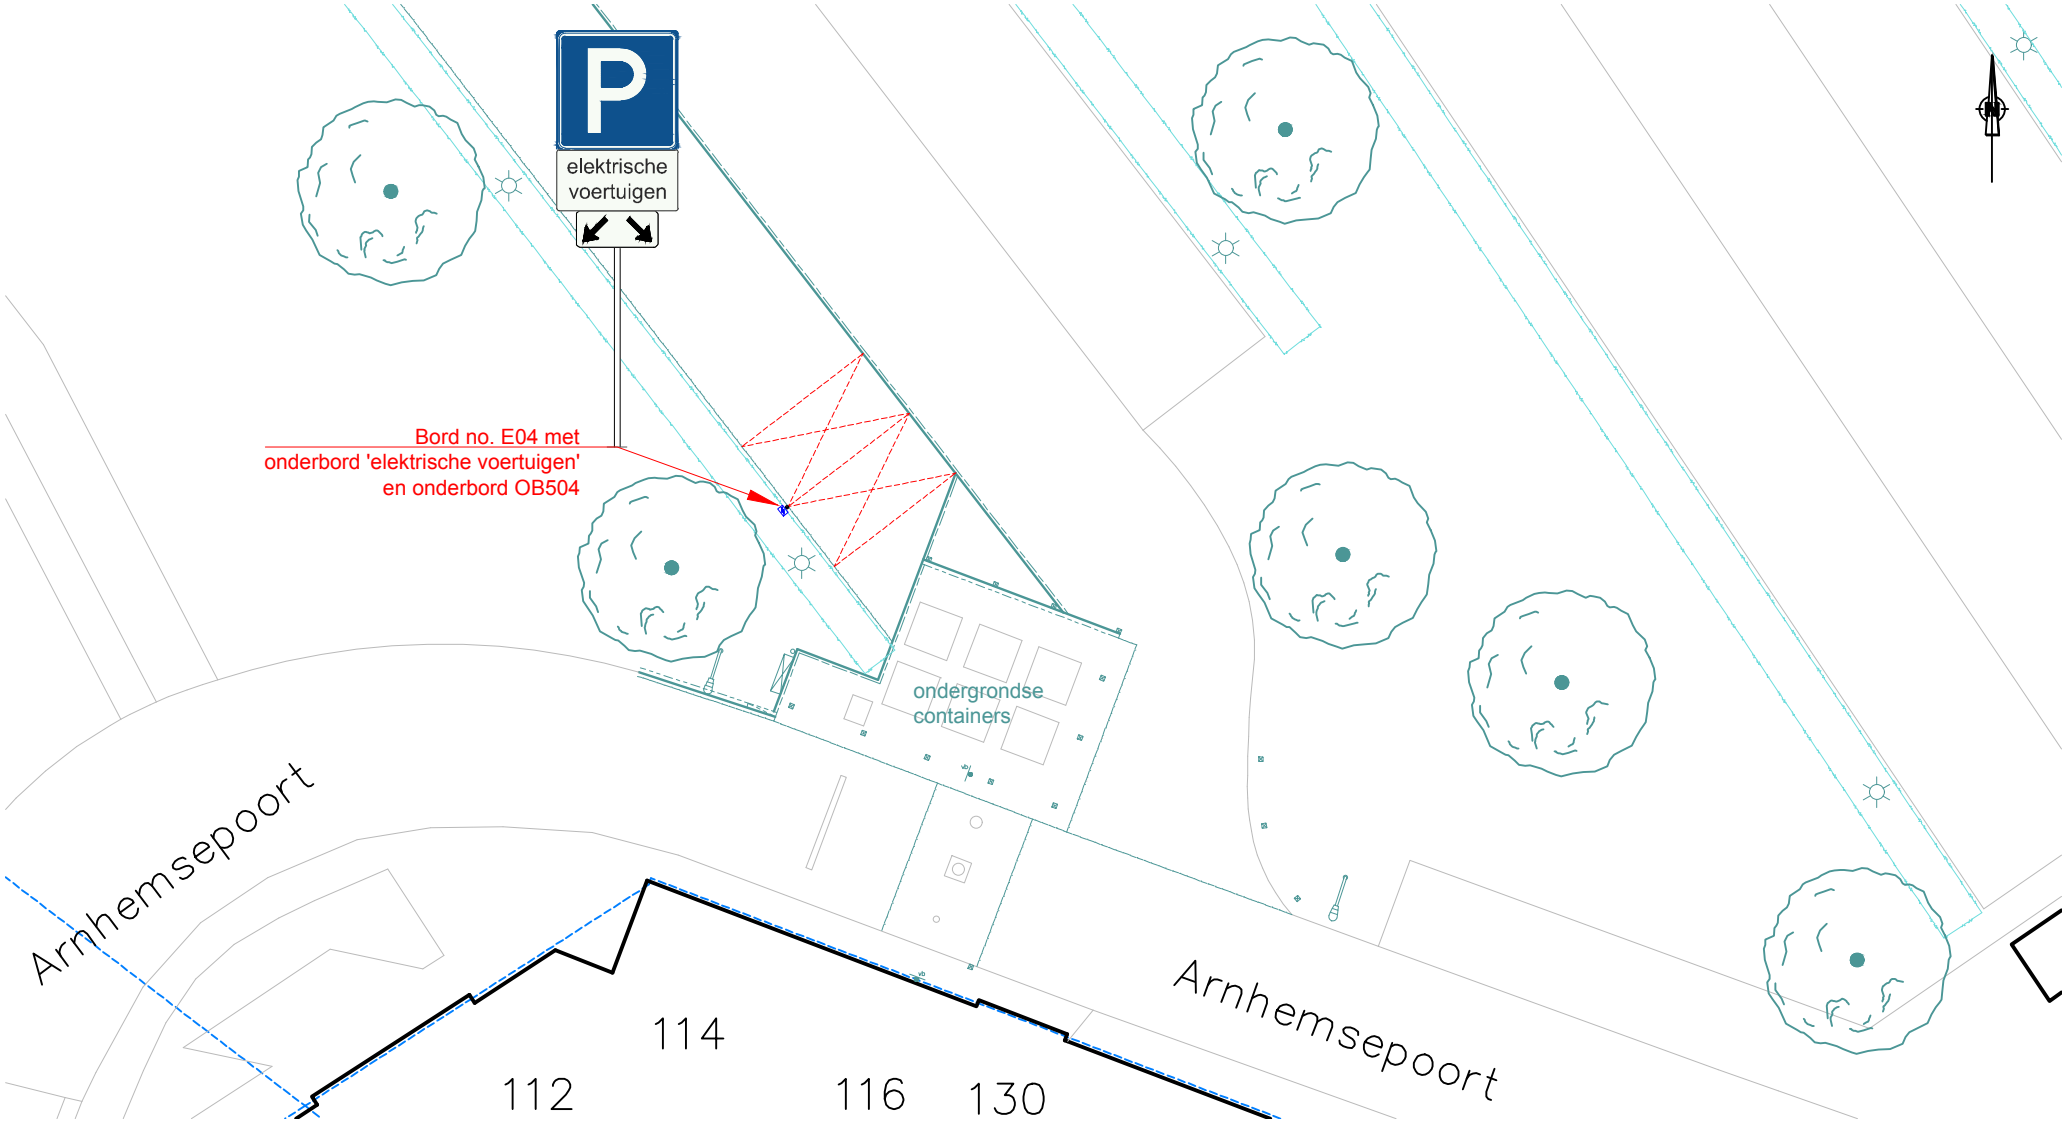

Aanwijzen parkeerplaatsen d.m.v. de borden E04 met onderbord 'elektrische voertuigen' en onderbord OB504

Parkeerplaats Arnhemsepoort Huissen

gemeente lingewaard

Openbare Ruimte & Vastgoed
Kinkelenburglaan 6, tel.: (026) 32 60 111
Postbus 15, fax: (0481) 46 46 31
6680 AA Bemmel. email: gemeente@lingewaard.nl

Getekend door	BL!...	op	01-06-2022	Gewijzigd door		op		Schaal	1: 250	Tekeningnummer	VB-2022-026

Bestandsnaam: H:\OBR\OR\VERKEER_Parkeren\Electrische opladplaatsen\VB-2022-026 - Parkeerplaats Arnhemsepoort Huissen.dwg