



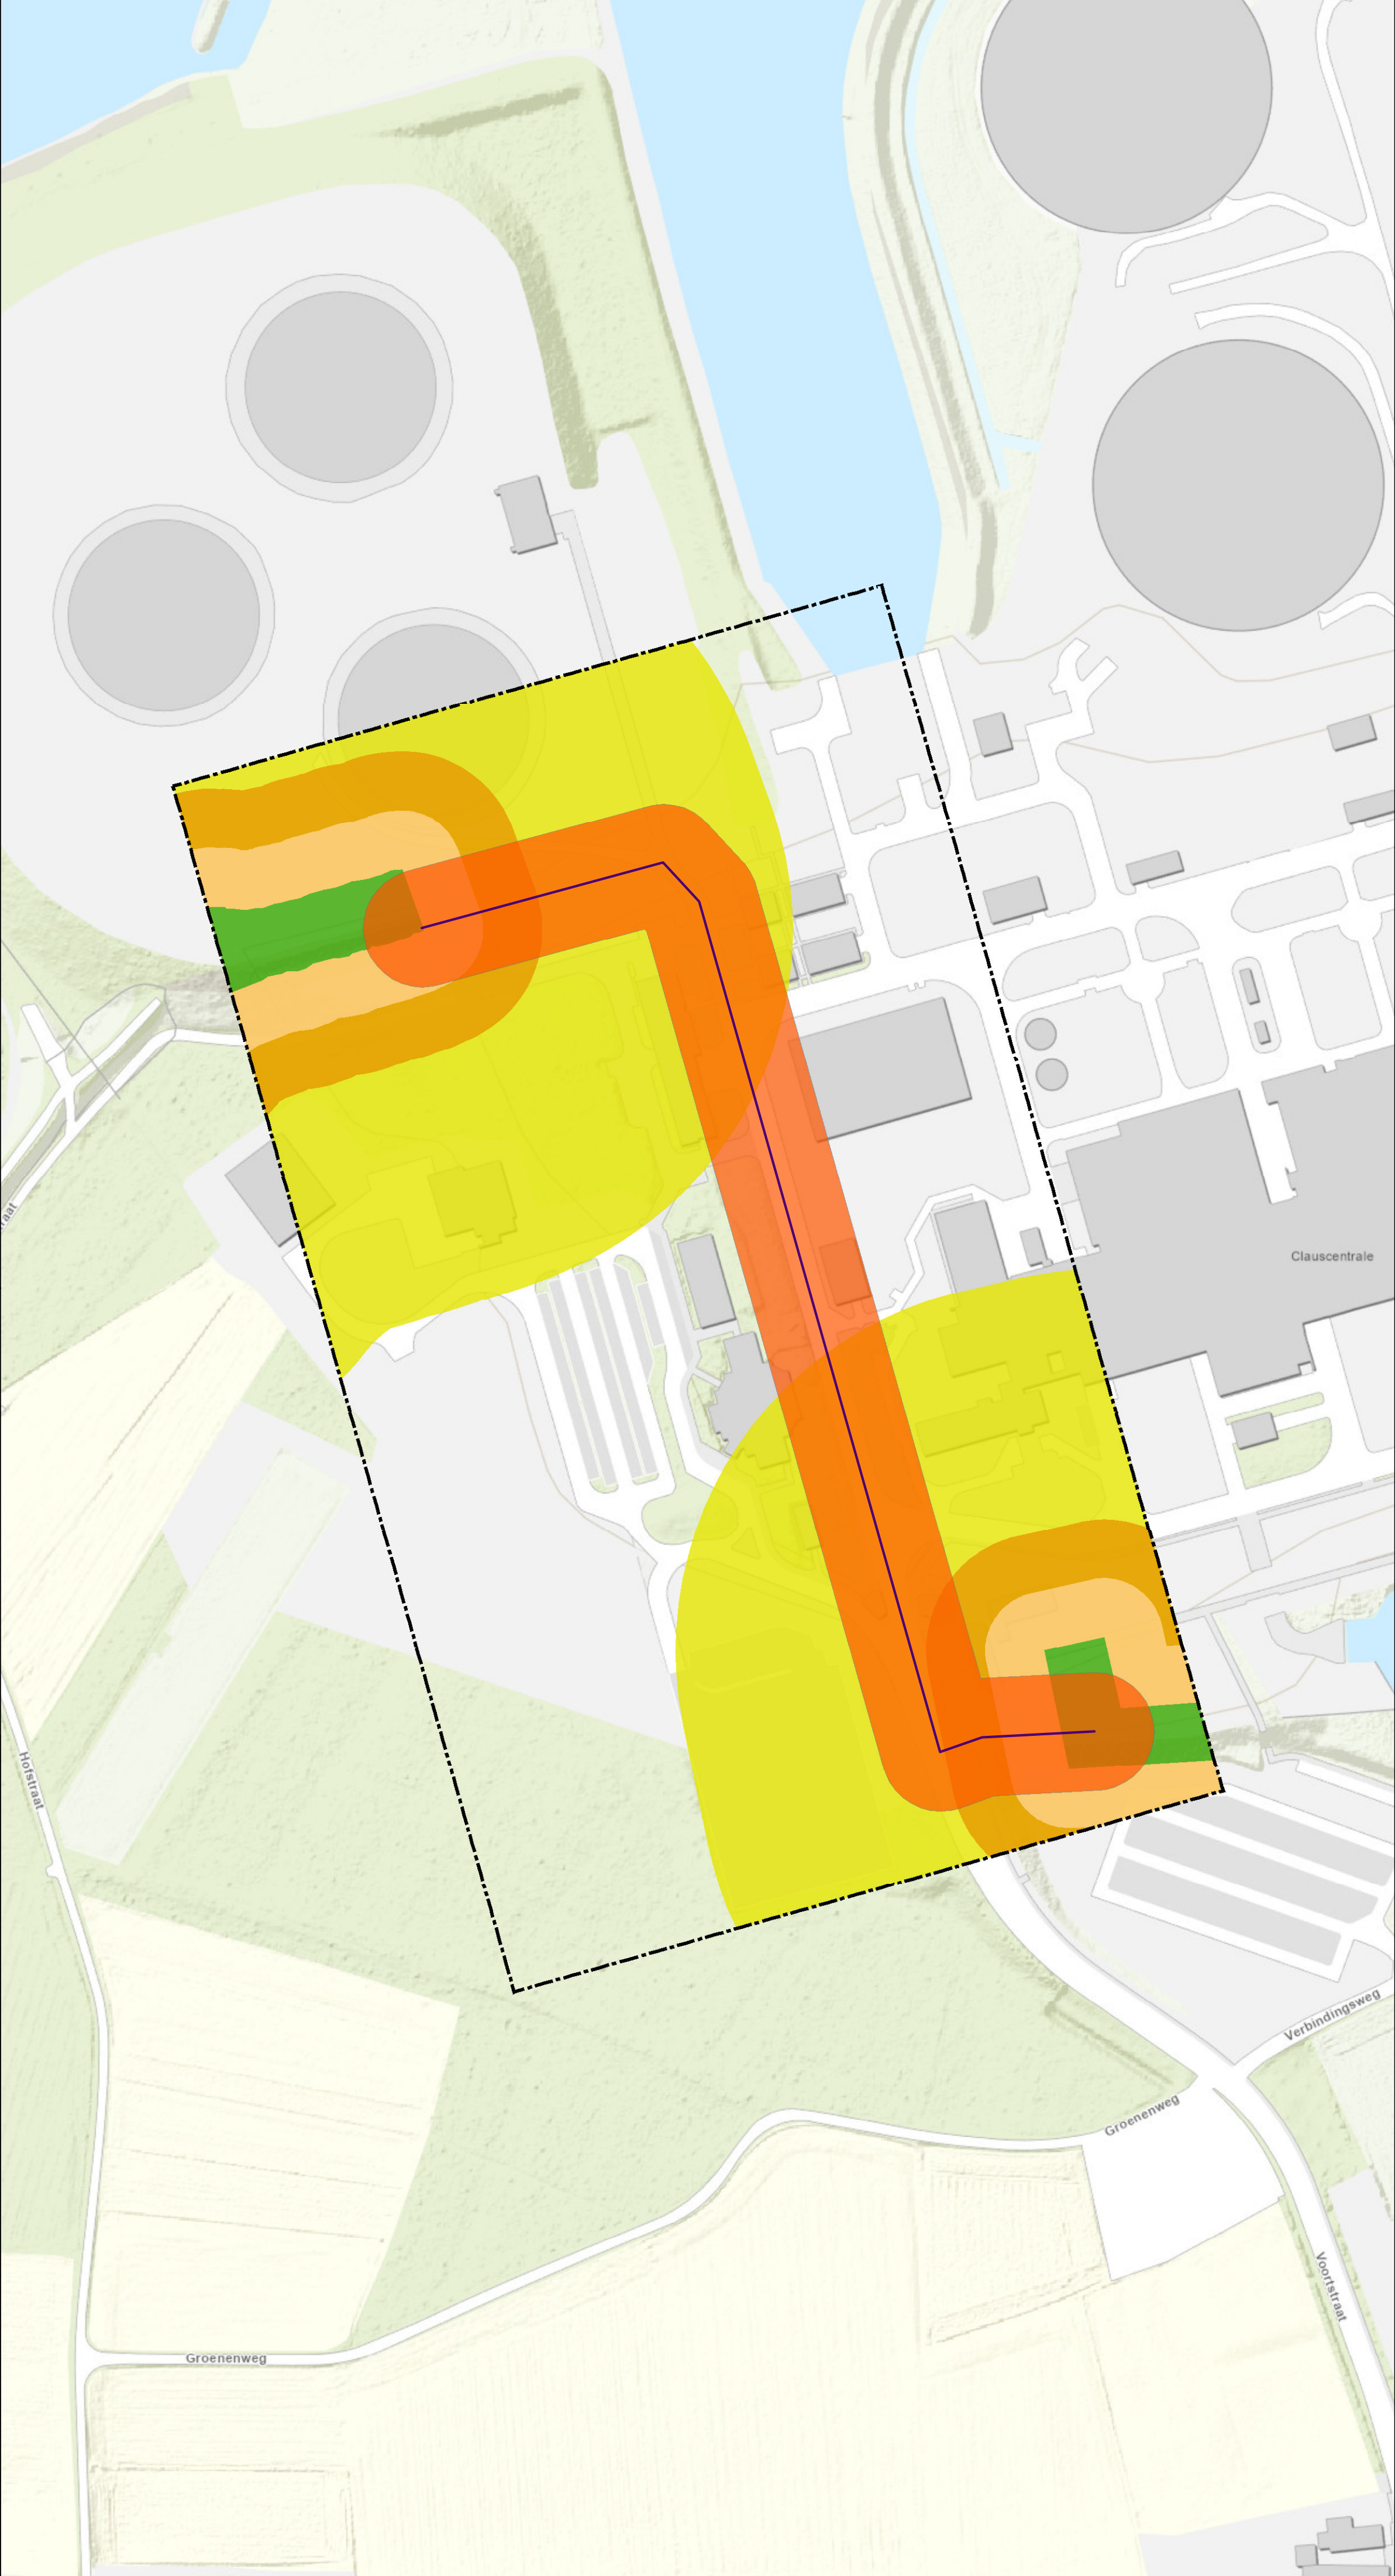

Bestaande legger.

Legenda

- waterschap Limburg
- gebied met leggerwijziging
- kernzone waterkering, vastgesteld
- beschermingszone waterkering, vastgesteld
- profiel van vrije ruimte (waterkering), vastgesteld
- buitenbeschermingszone waterkering, vastgesteld

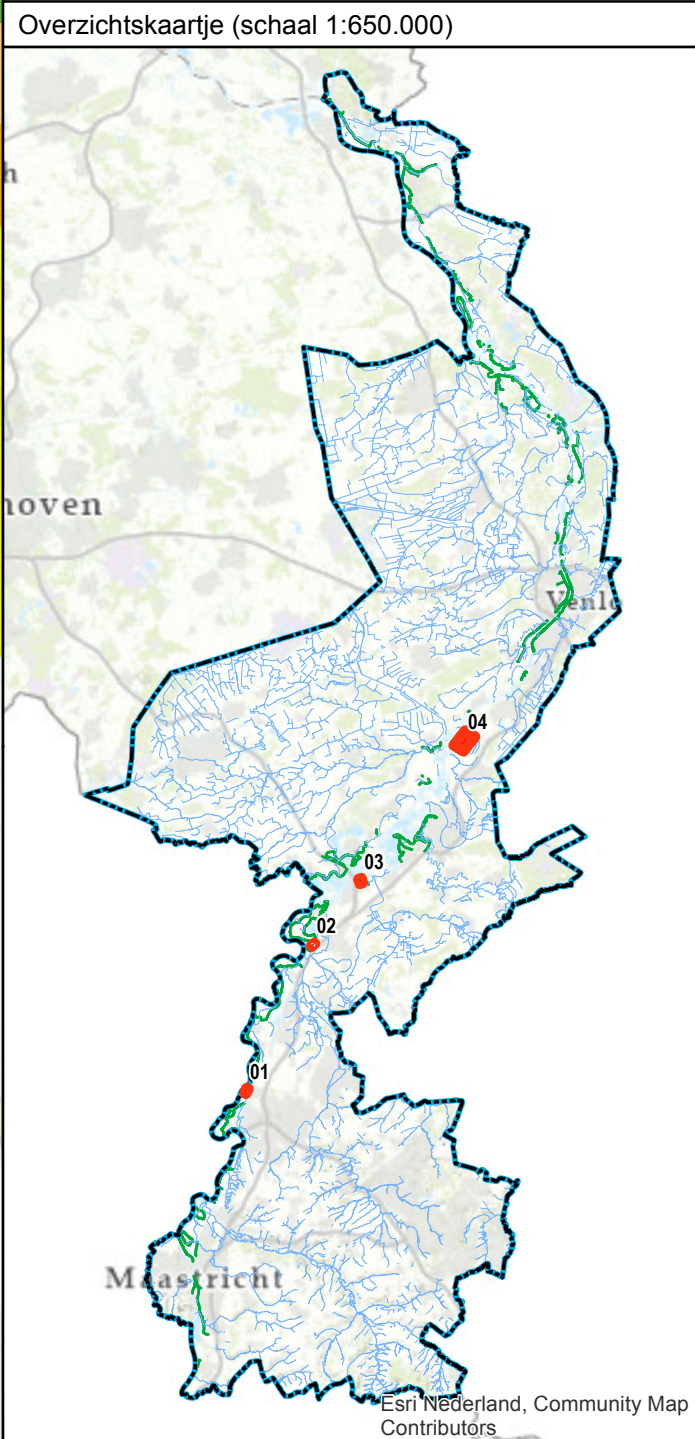

Leggerwijziging.

Legenda

- aslijn hoge grond
- gebied met leggerwijziging
- hoge grond basis
- kernzone waterkering, vastgesteld
- beschermingszone waterkering, vastgesteld
- profiel van vrije ruimte (waterkering), vastgesteld
- buitenbeschermingszone waterkering, vastgesteld

Leggerwijziging.

Omschrijving leggerwijziging:
Hoge Gronden
Maastricht

Datum vaststelling:

Get.:	16-06-2022 M.V.
Besluitnr.:	2020-Z1504
Schaal:	1 : 1500
Tek.nr.:	2020-Z1504-L
Blad:	03
Formaat:	A1

© Topografische Dienst Kadaster



waterschap
limburg

met de omgeving, voor de omgeving

Postbus 2207 Tel.: 088 - 88 90 100
6240 CC Roermond E: info@waterschaplimburg.nl