



PROFIEL: 1

+17.00 NAP

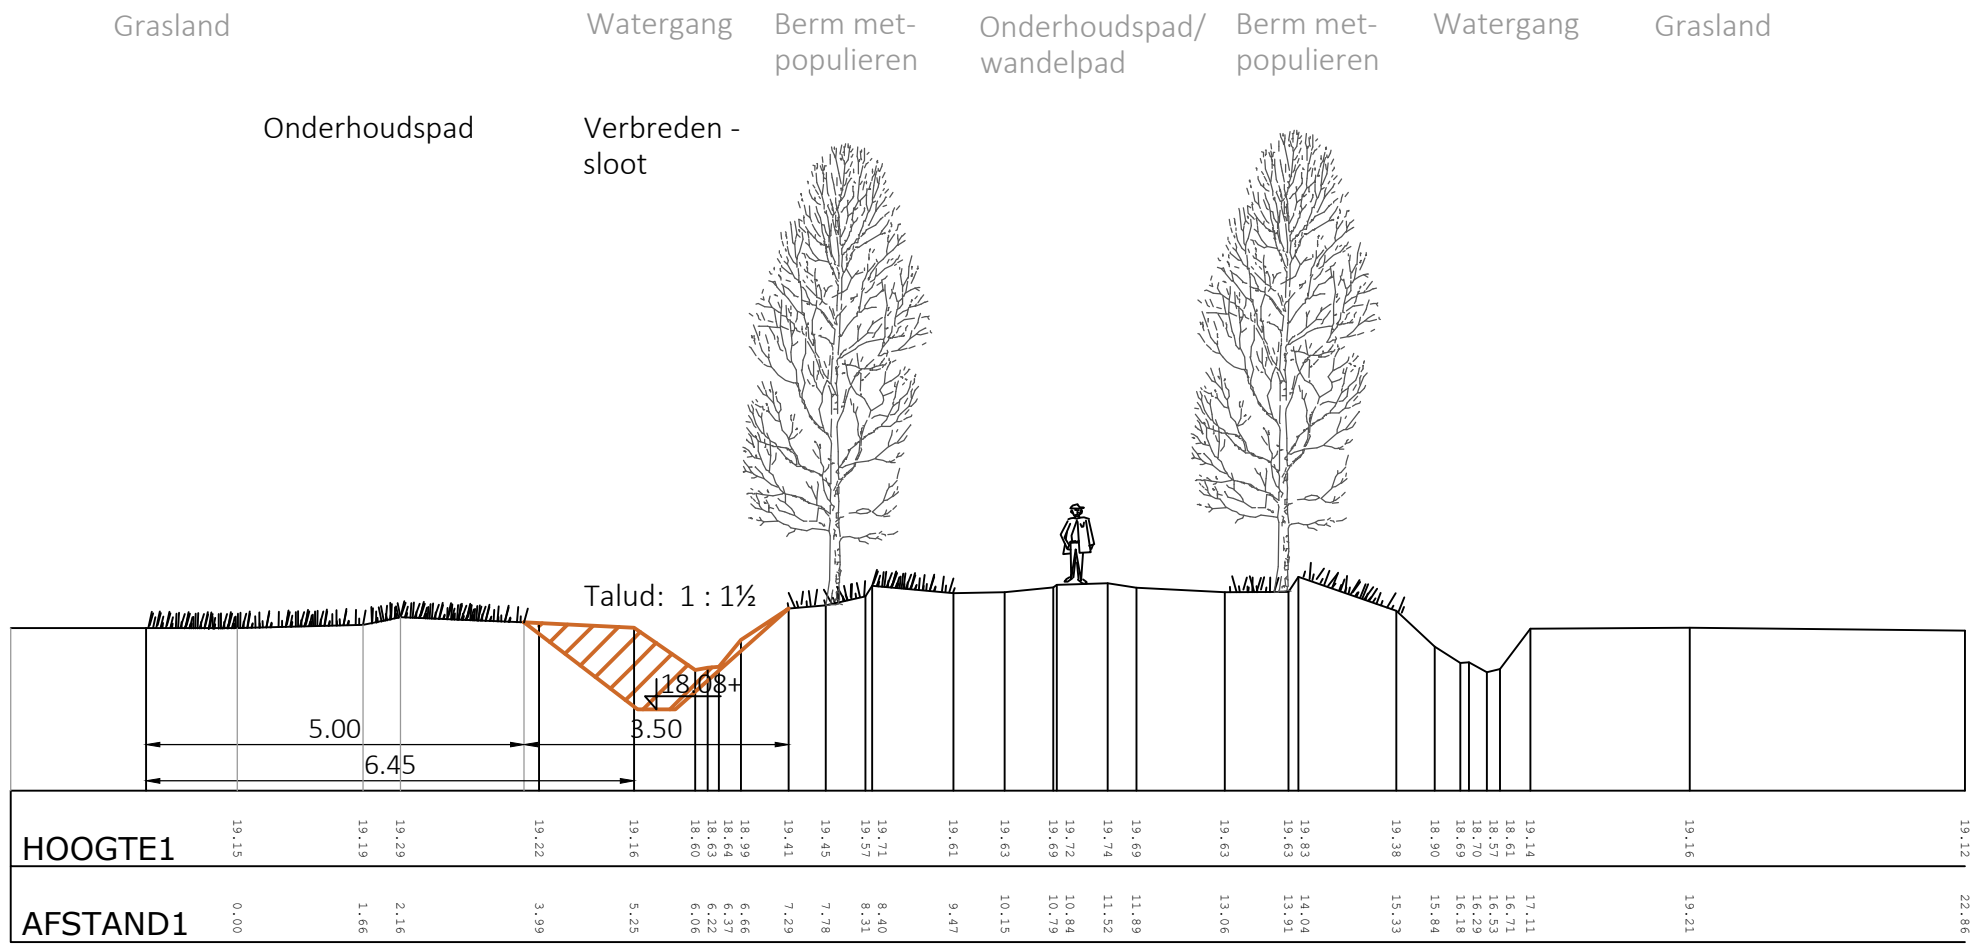

PROFIEL: 2

+17.00 NAP

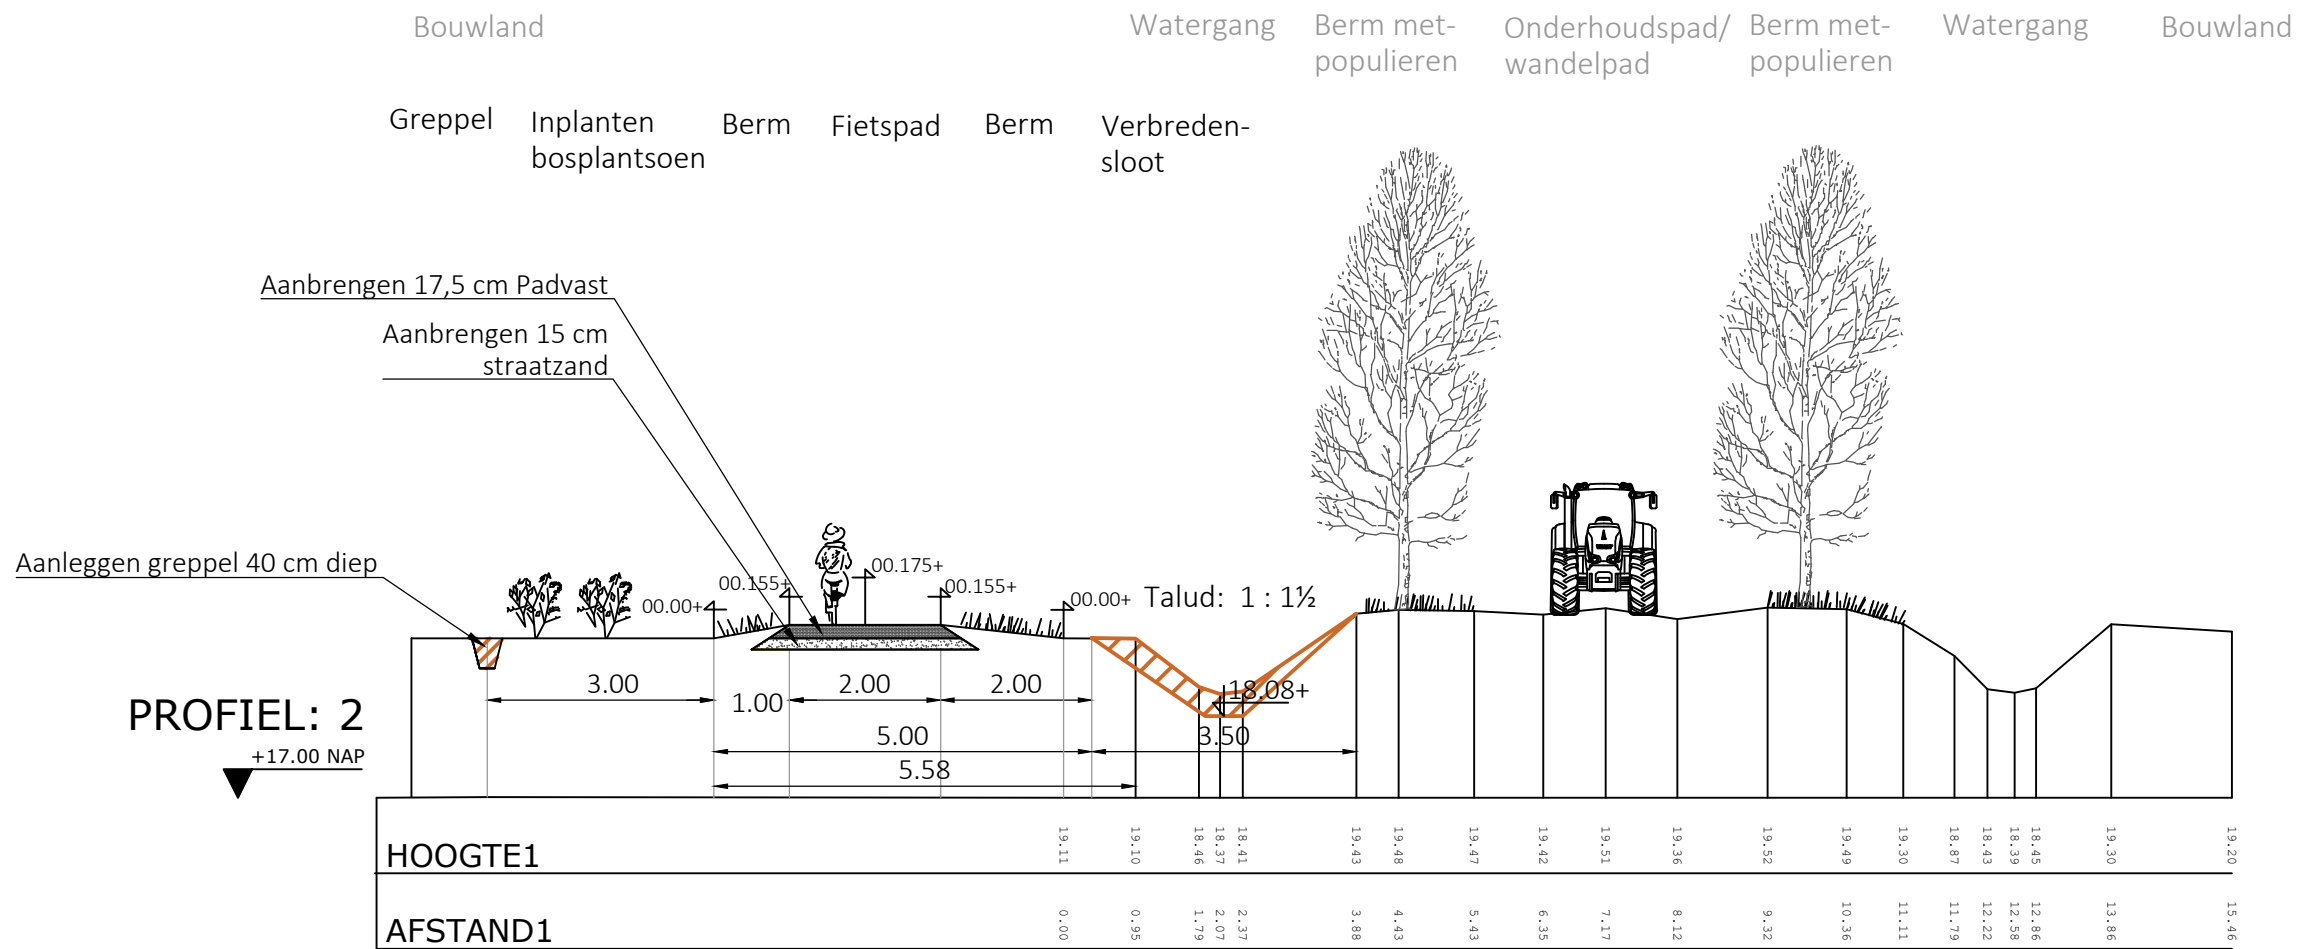

Project Zwarte Veen		
Onderwerp Dwarsprofiel 1 en 2		
Datum 19-4-2022	Opdrachtgever Waterschap Rijn en IJssel	
Versie Definitief	Schaal 1 op 100	Getekend door J. Eggers
Blad 1/6	Formaat A3	Projectnummer 21401
Waterschap Rijn en IJssel T 038-4236464 I www.ecogroen.nl		eco groen advies & ingenieursbureau