




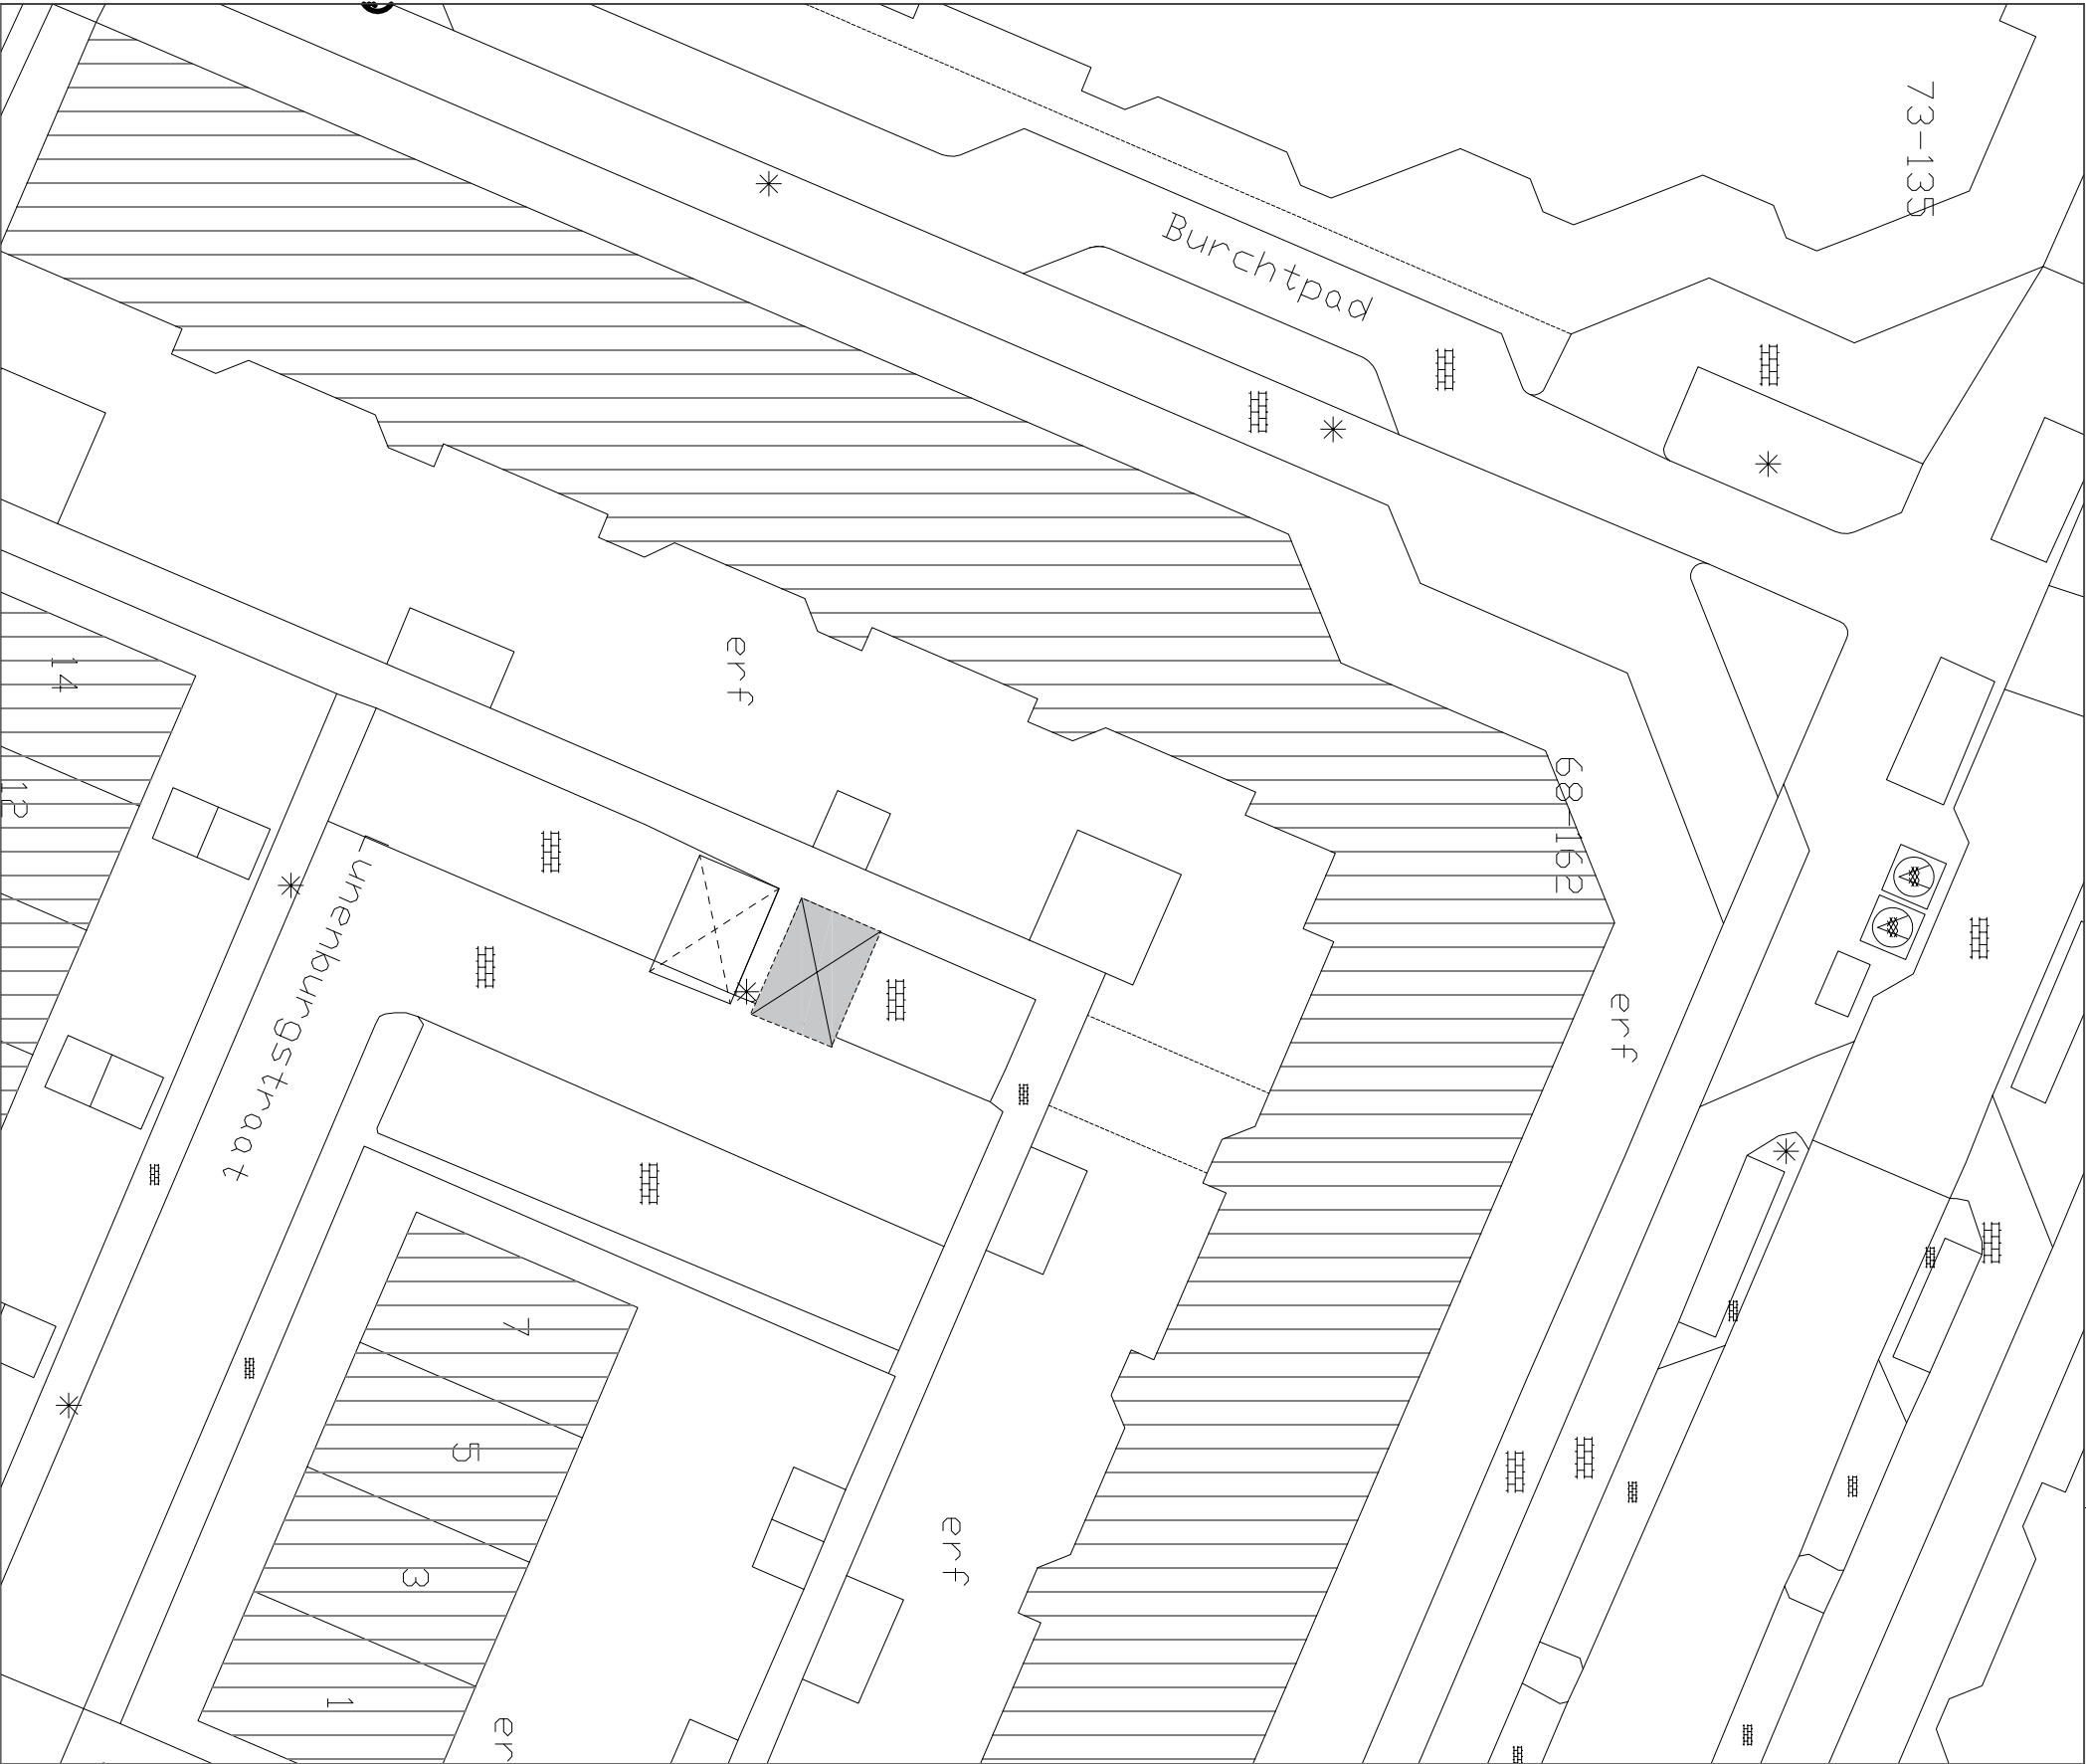

● Locatie binnen de omgeving

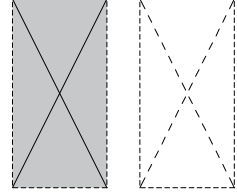

Bestaande gehandicapten parkeerplaats
In te richten als gehandicapten parkeerplaats
t.b.v. voertuig met kenteken

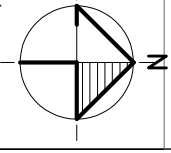

Oostdijk 26 Postbus 13
3220 AA Hellevoetshuis
telefoon 14 0181

HELLEVOETSHUIS

Afdeling: Beheer, Vergunningen & Handhaving

Getekend:	JB	Datum:	14-06-2022	Formaat:	A3	Schaal:	1:300
-----------	----	--------	------------	----------	----	---------	-------

Gehandicaptenparkeerplaats

GPP i.h.v. Burchtpad

Project no.:	22 - 015	Tekening no.:	008	Status:	def
--------------	----------	---------------	-----	---------	-----

