


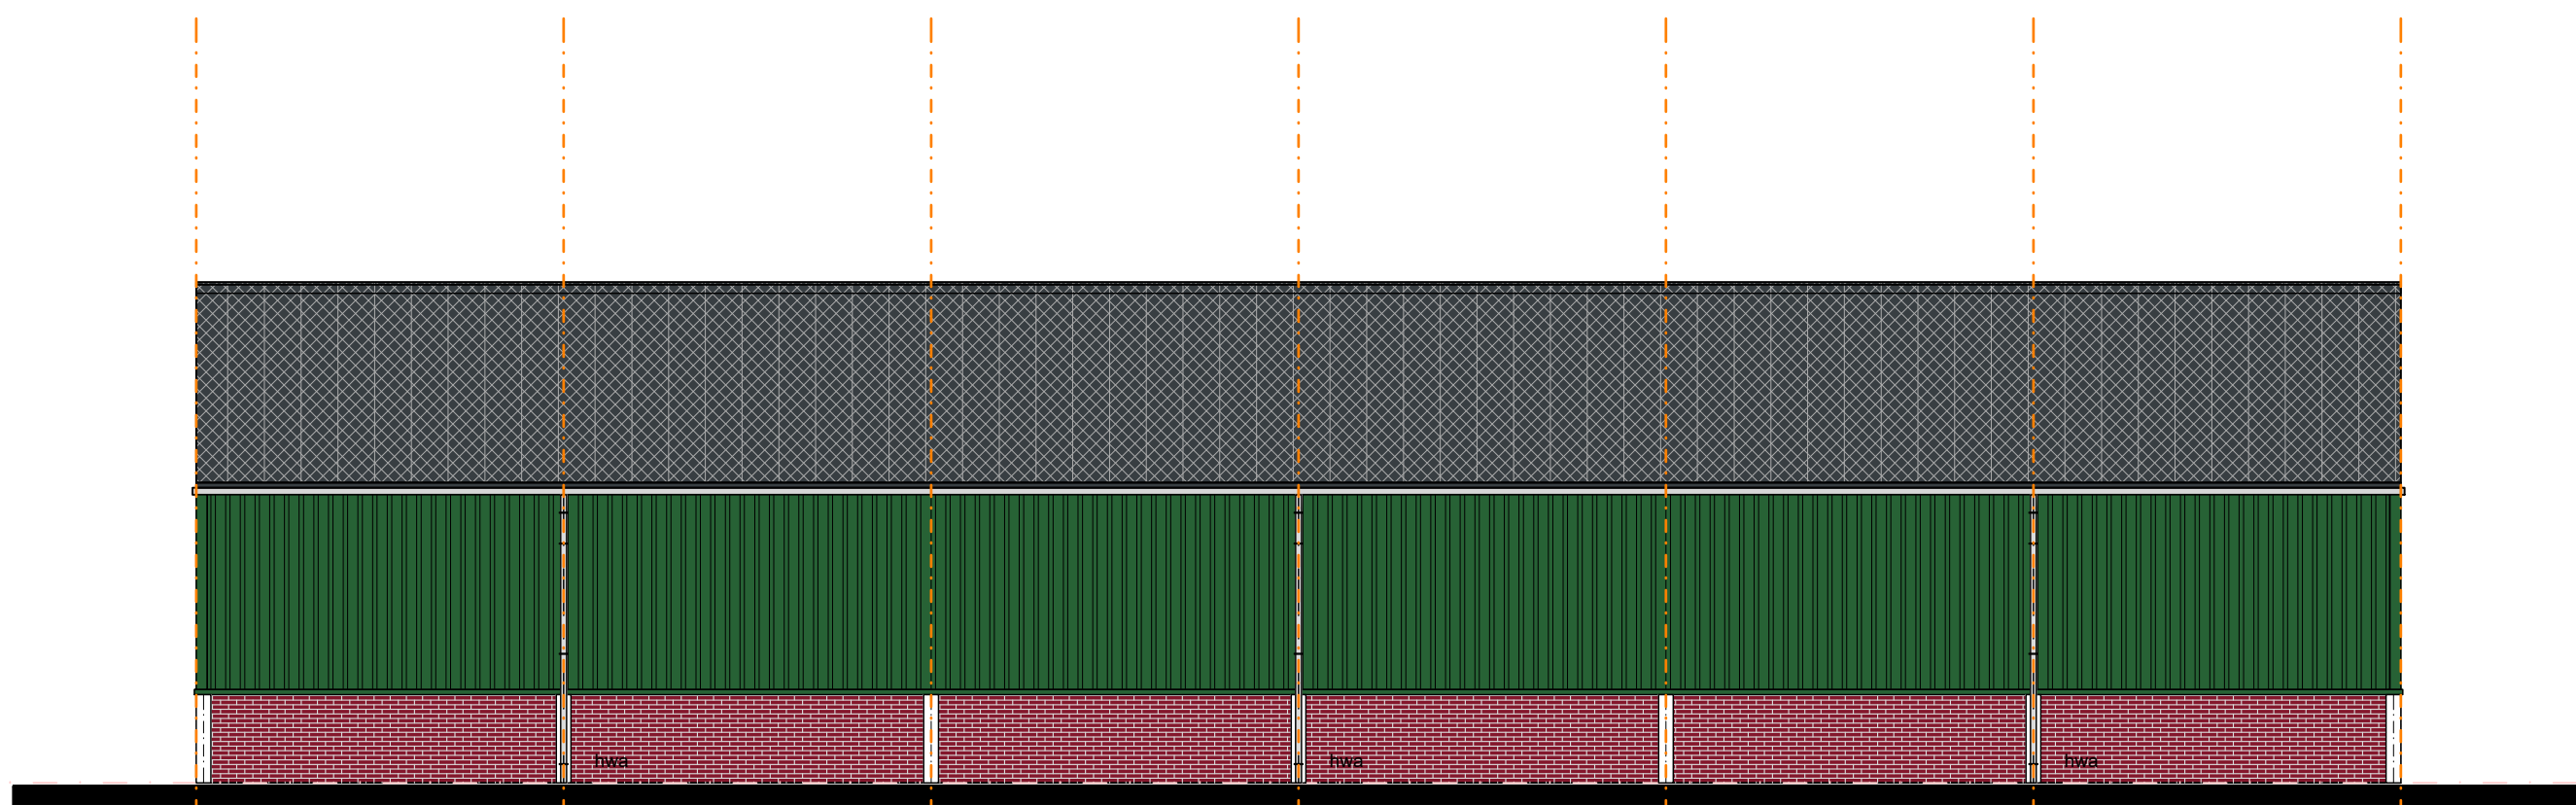


VOERGEVEL




RECHTER ZIJGEVEL






ACHTERGEVEL

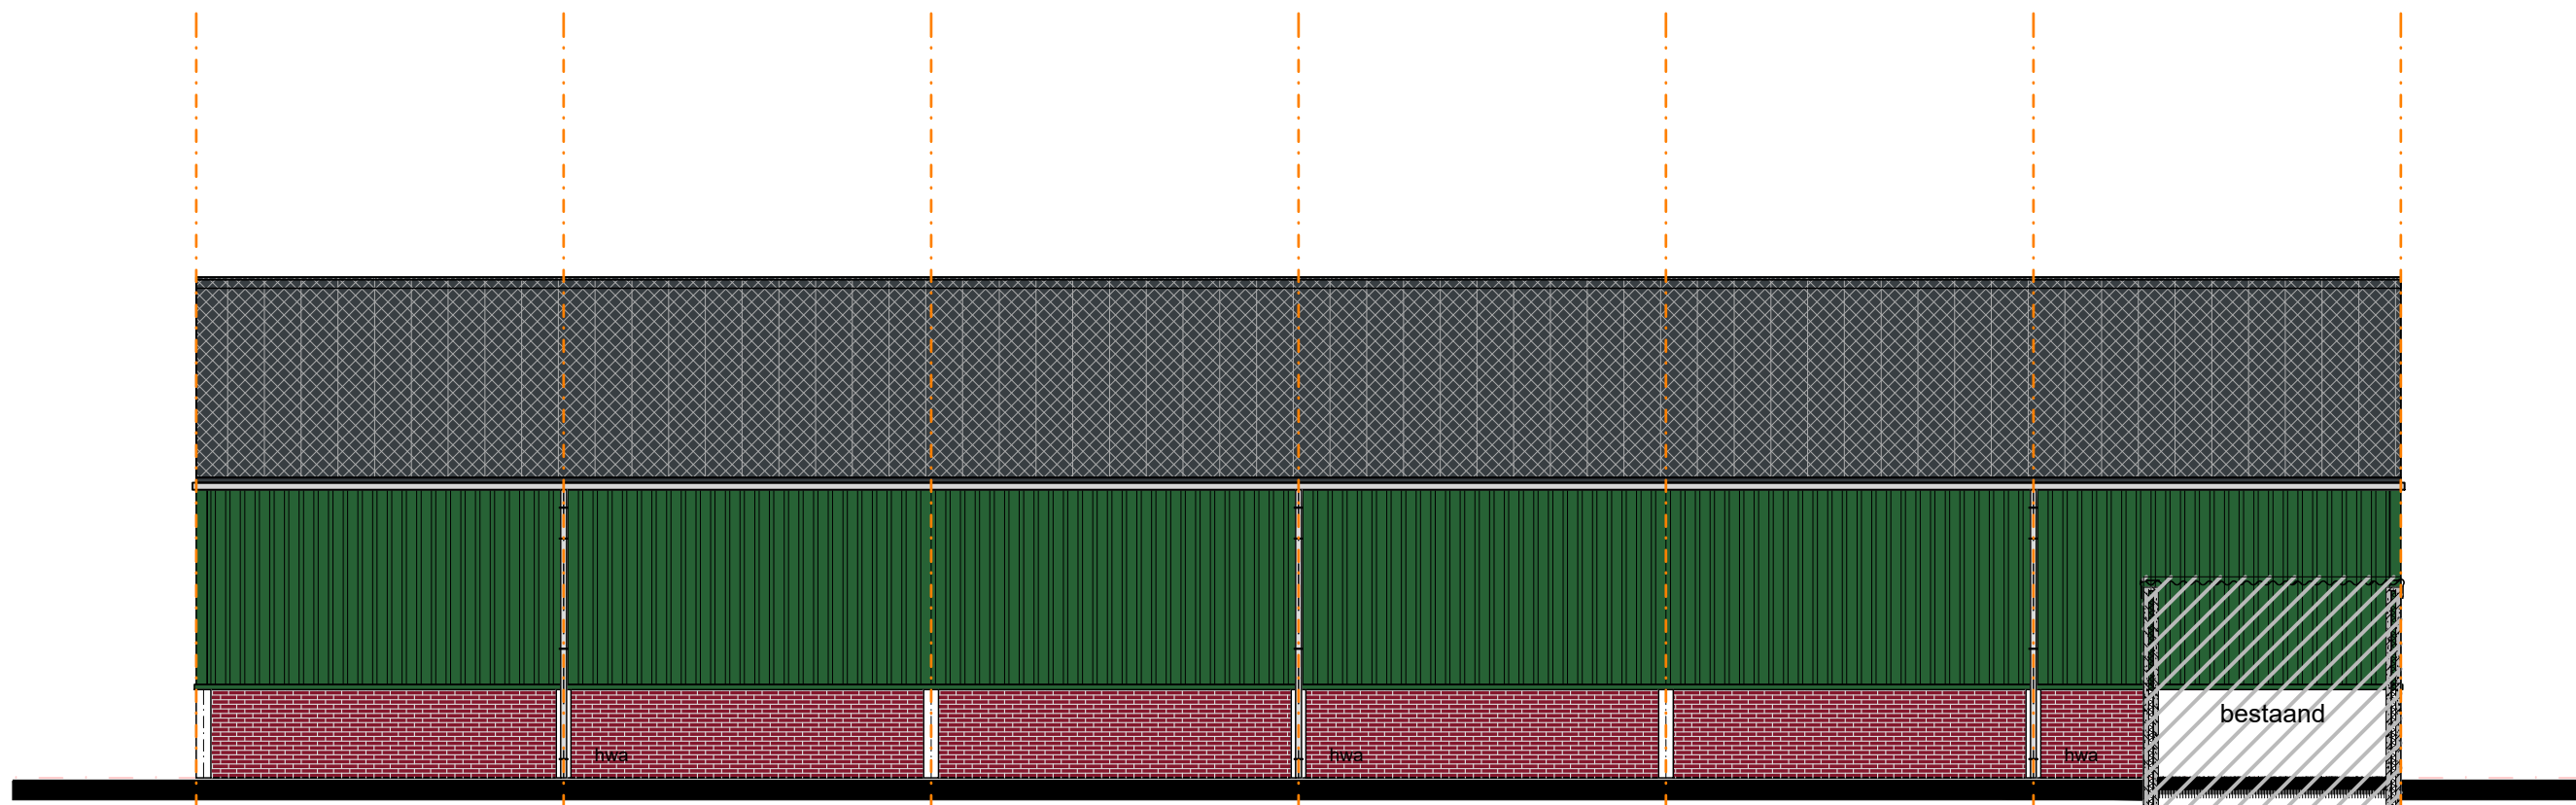


LINKER ZIJGEVEL

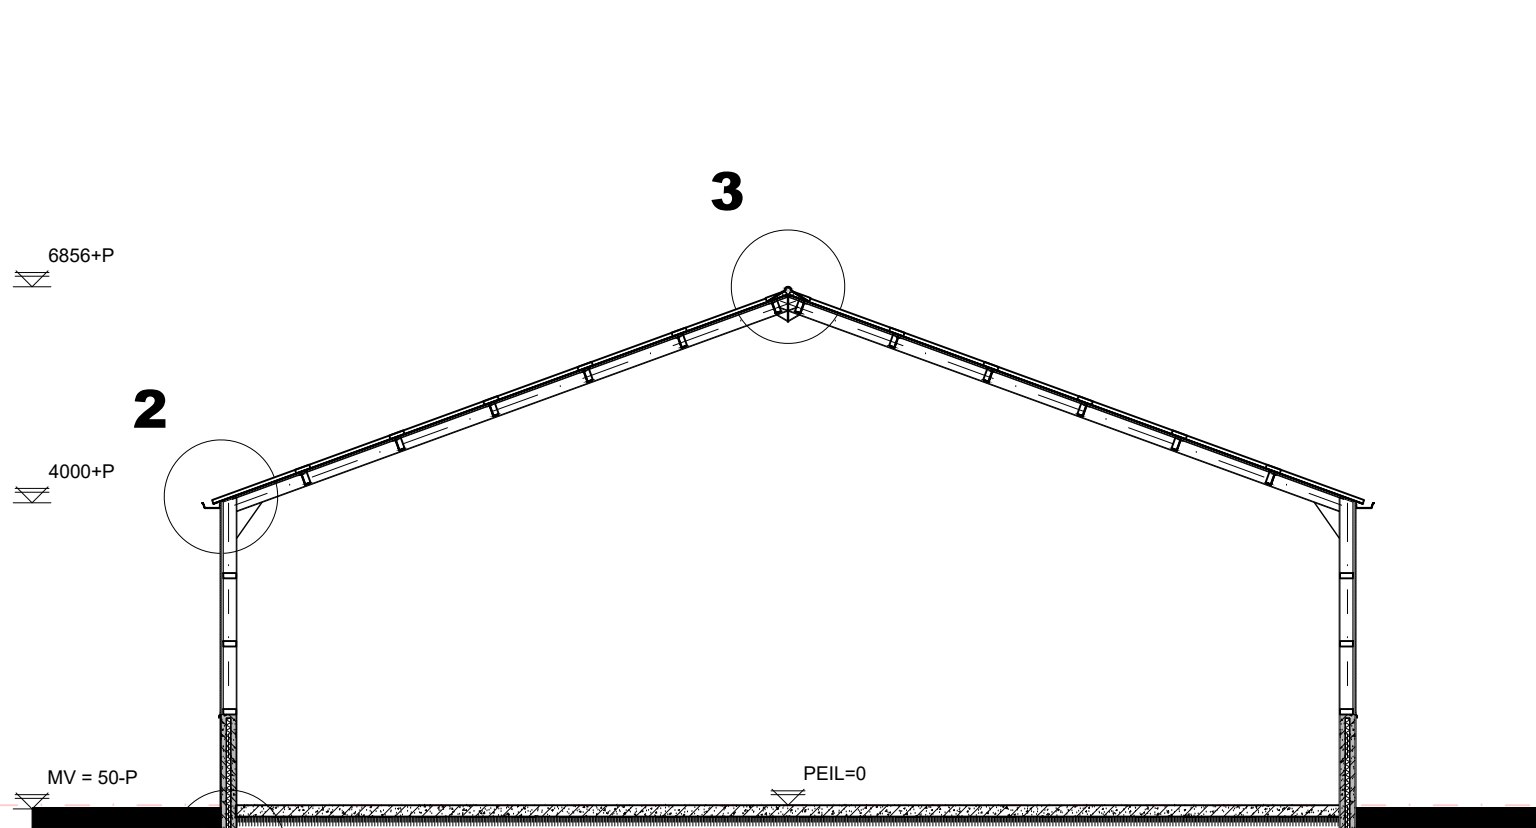


DOORSNEDE A-A

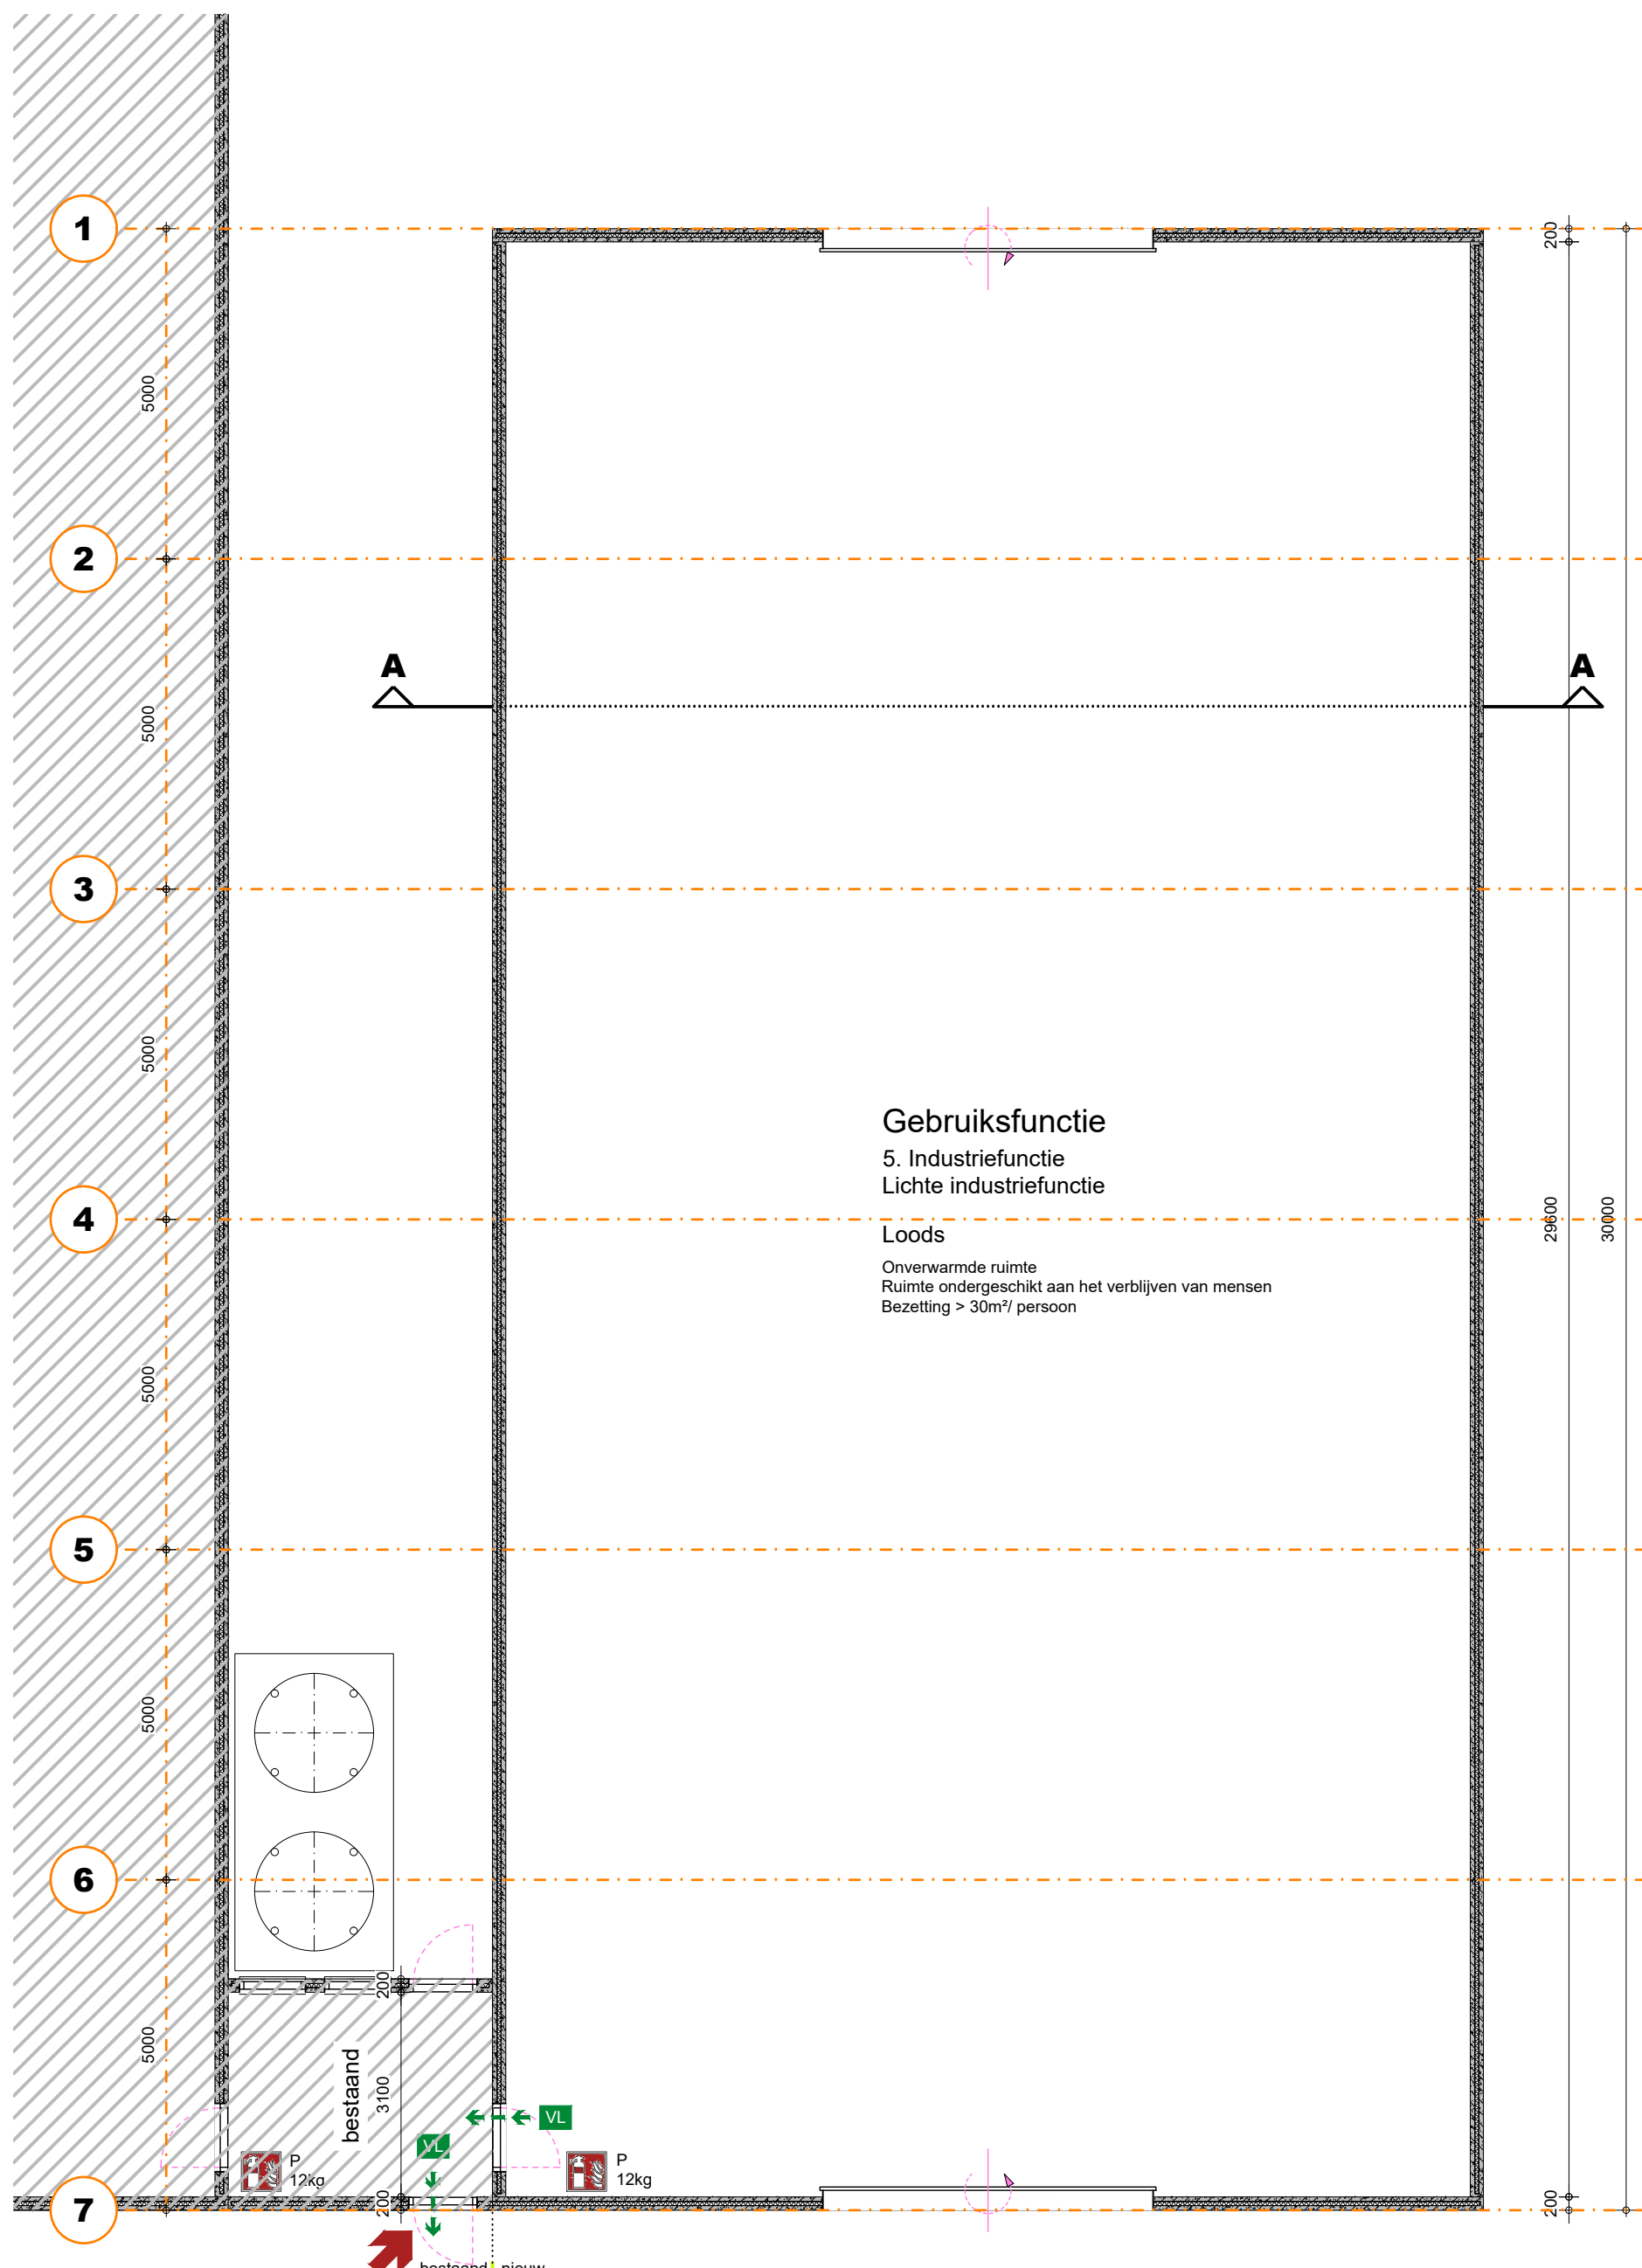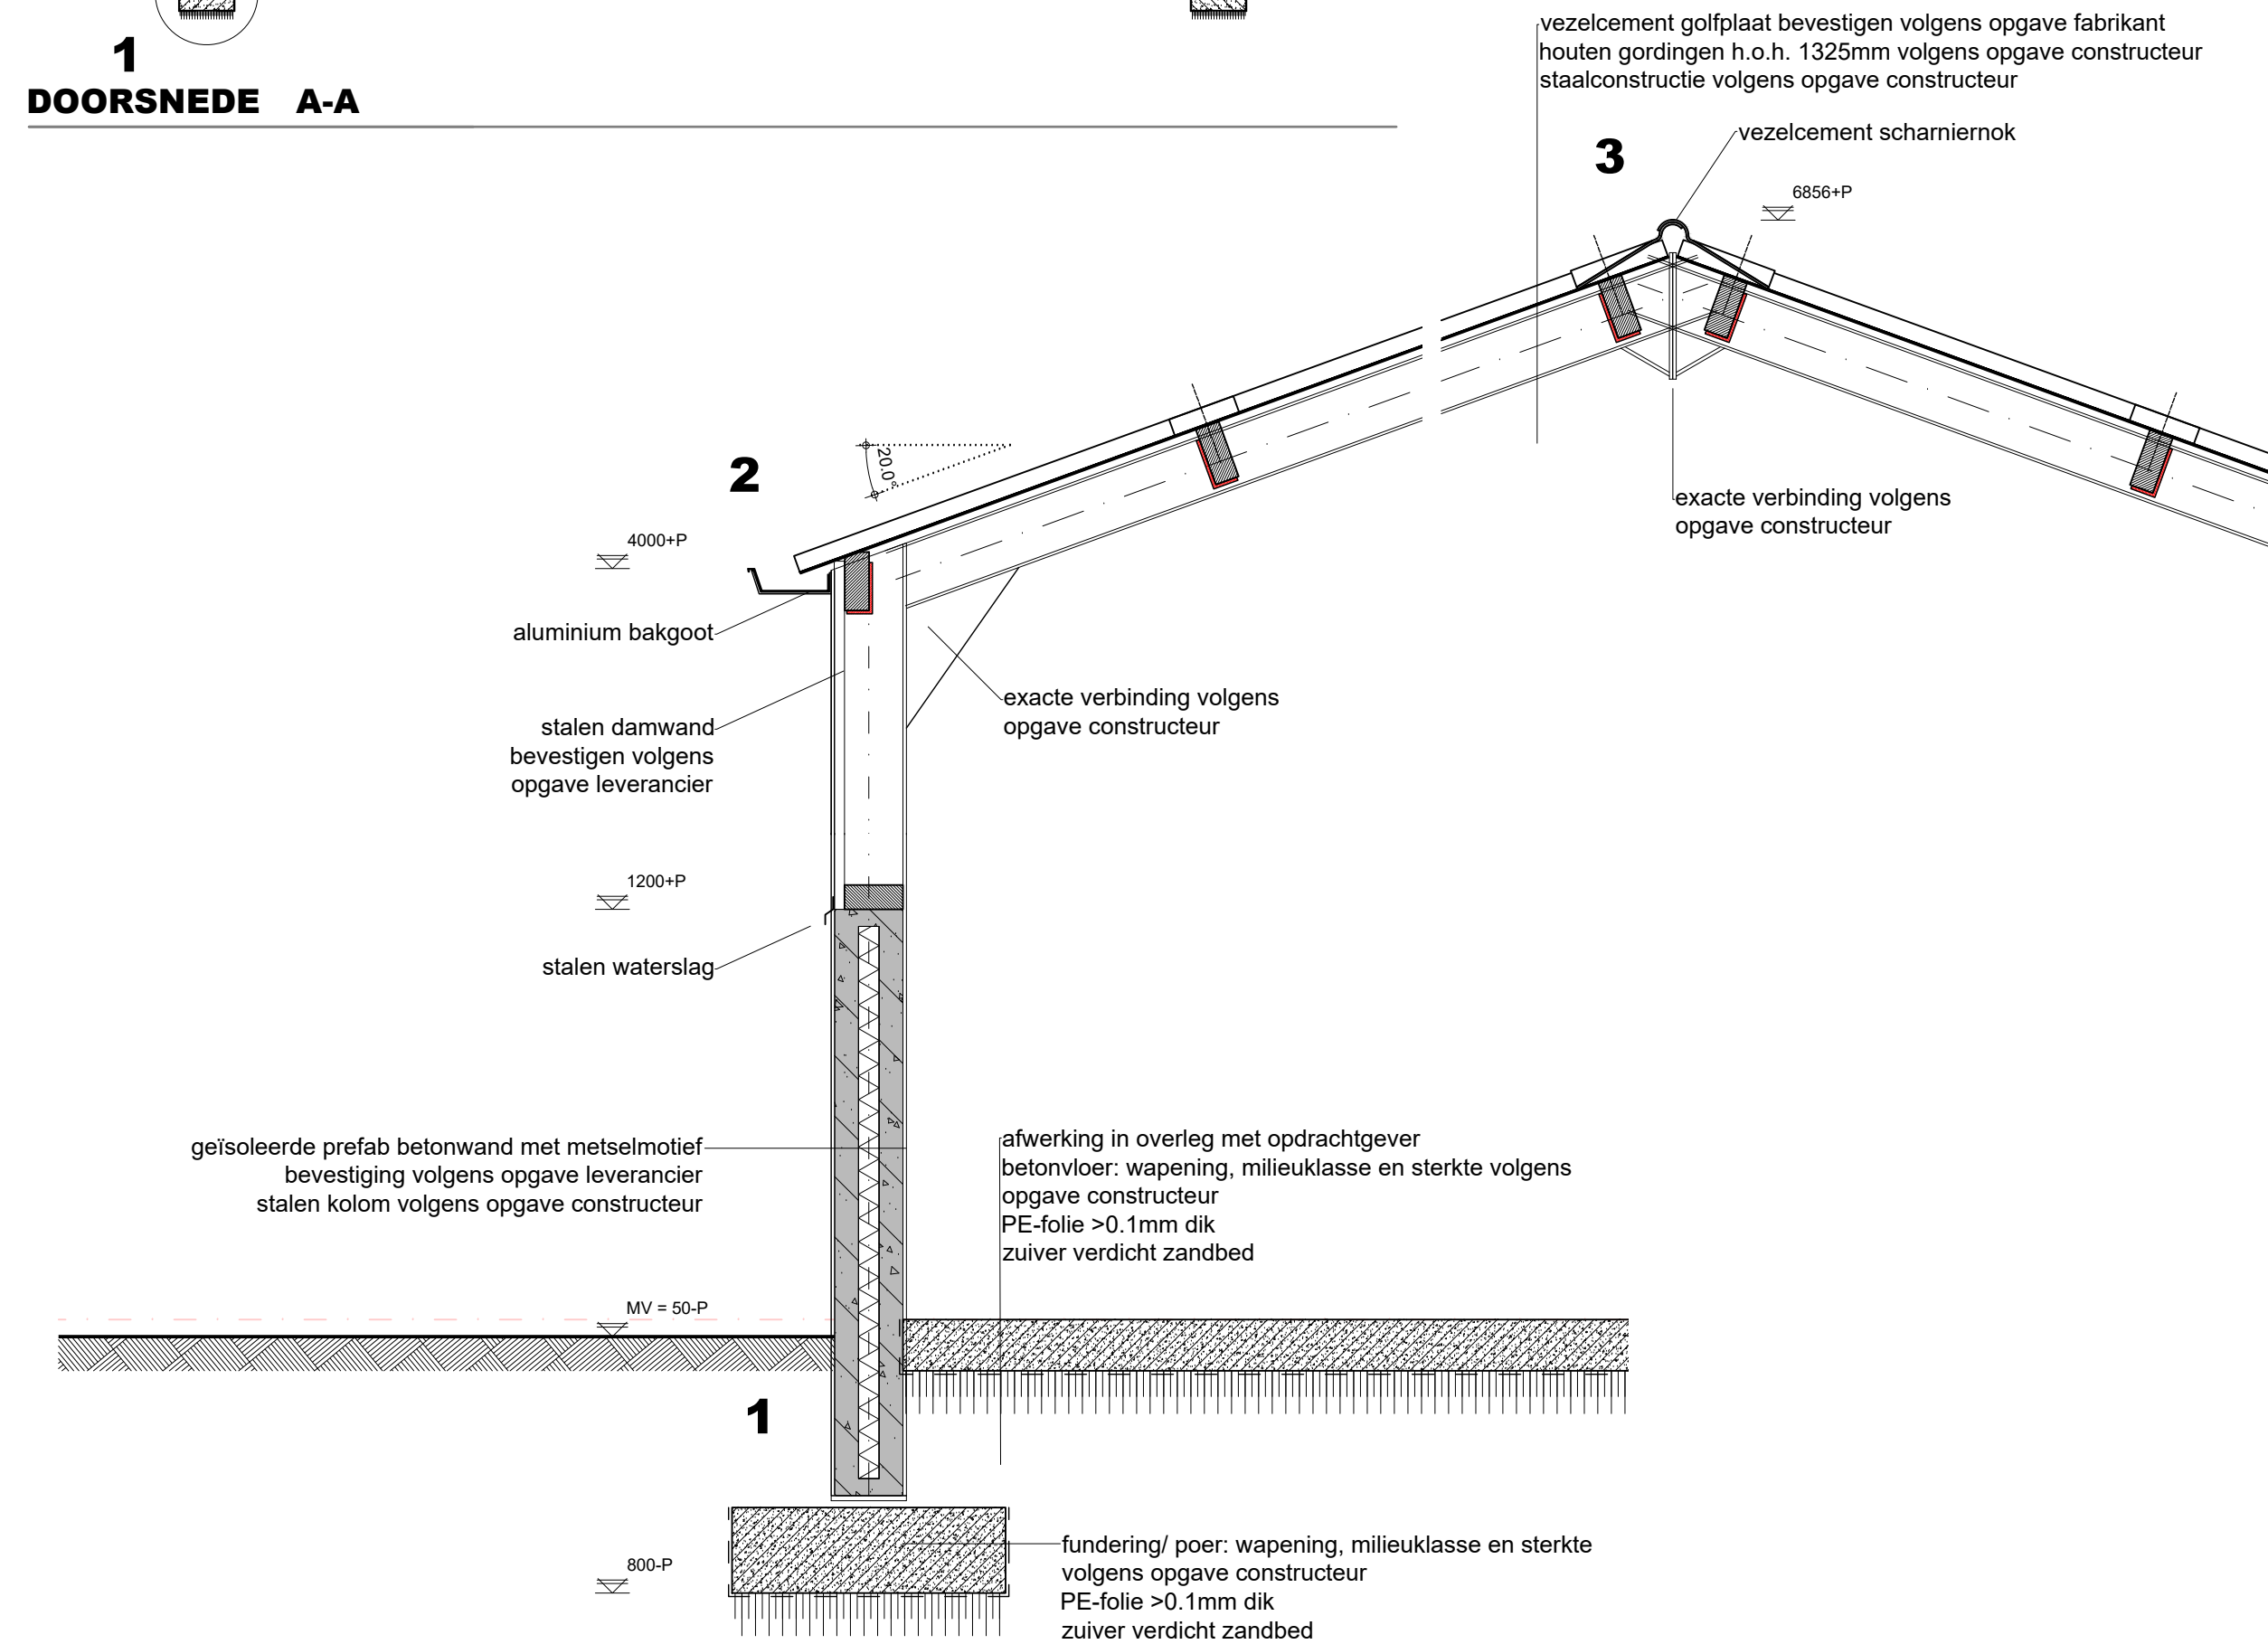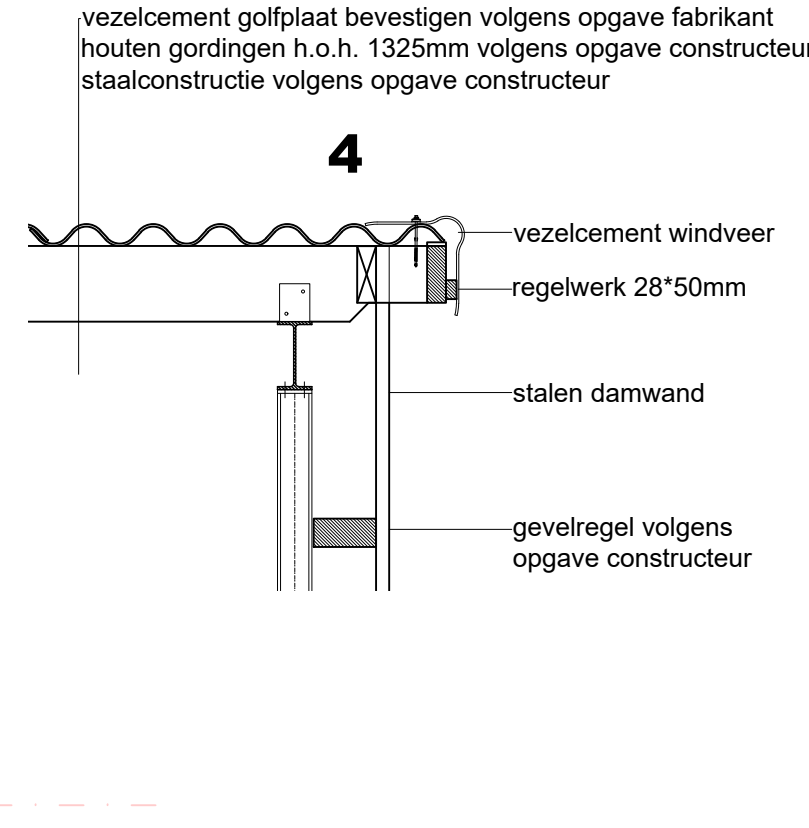

PLATTEGROND

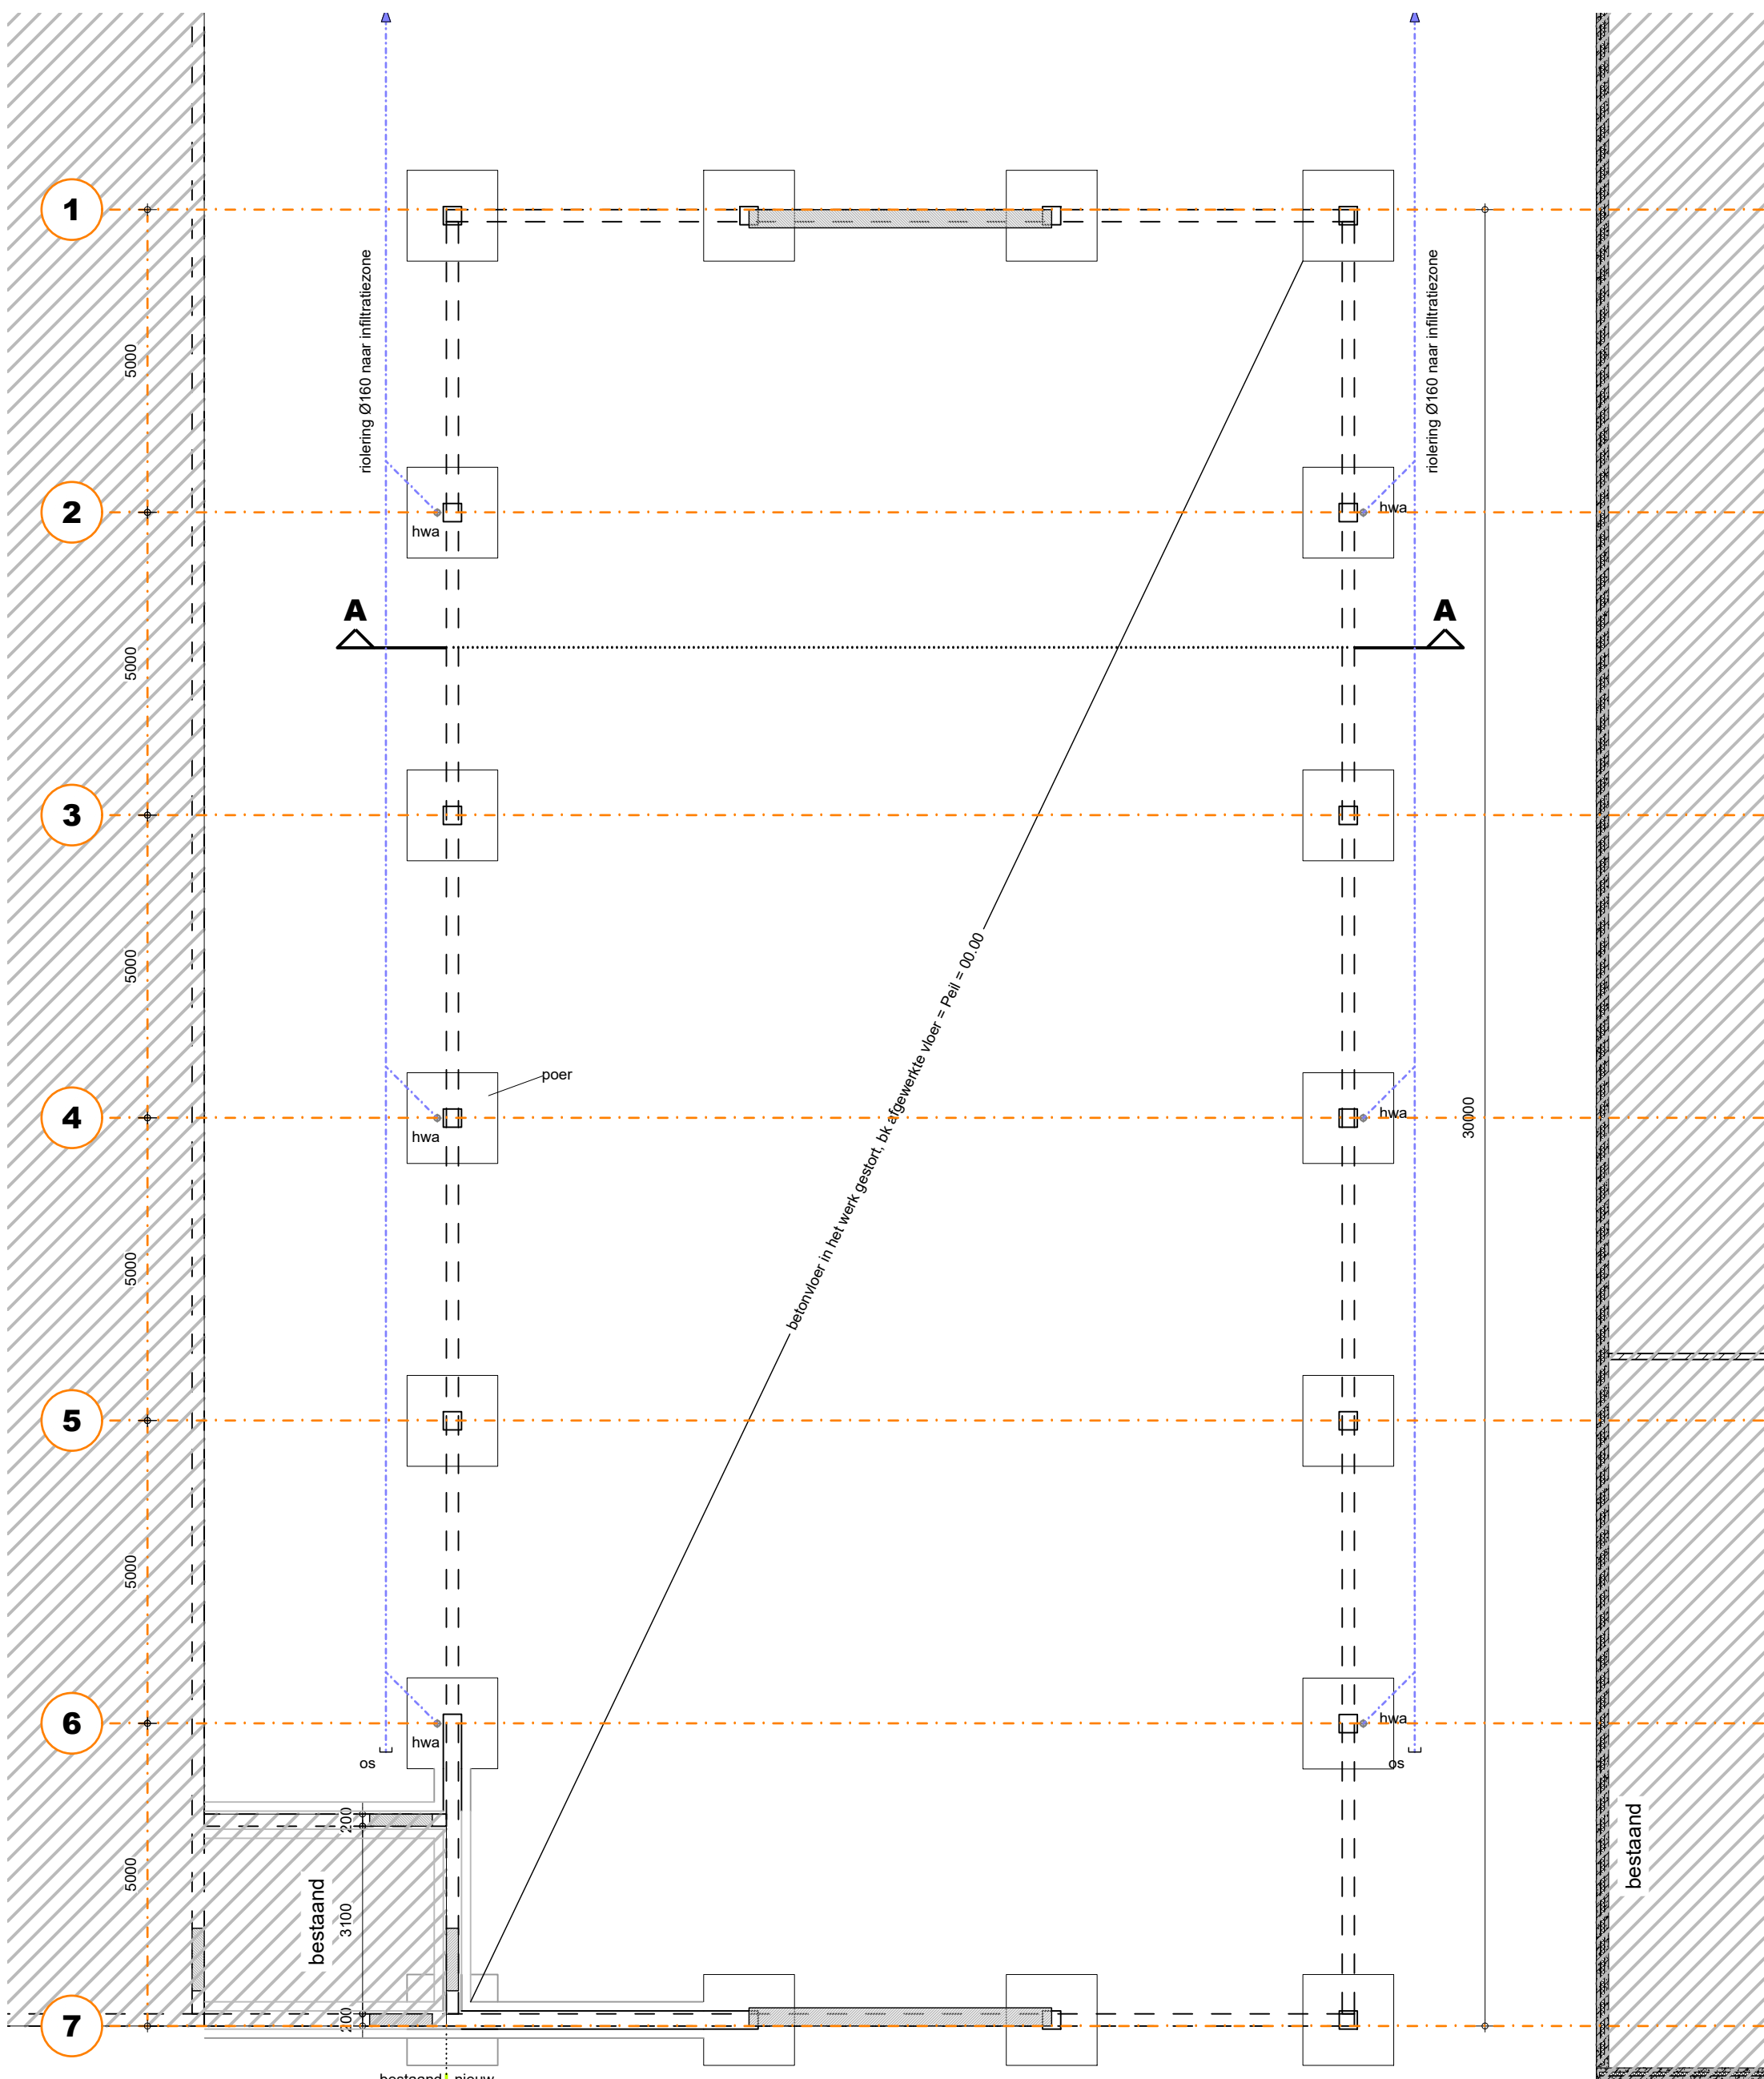

FUNDERING/RIOLERING/PUTTENPLAN

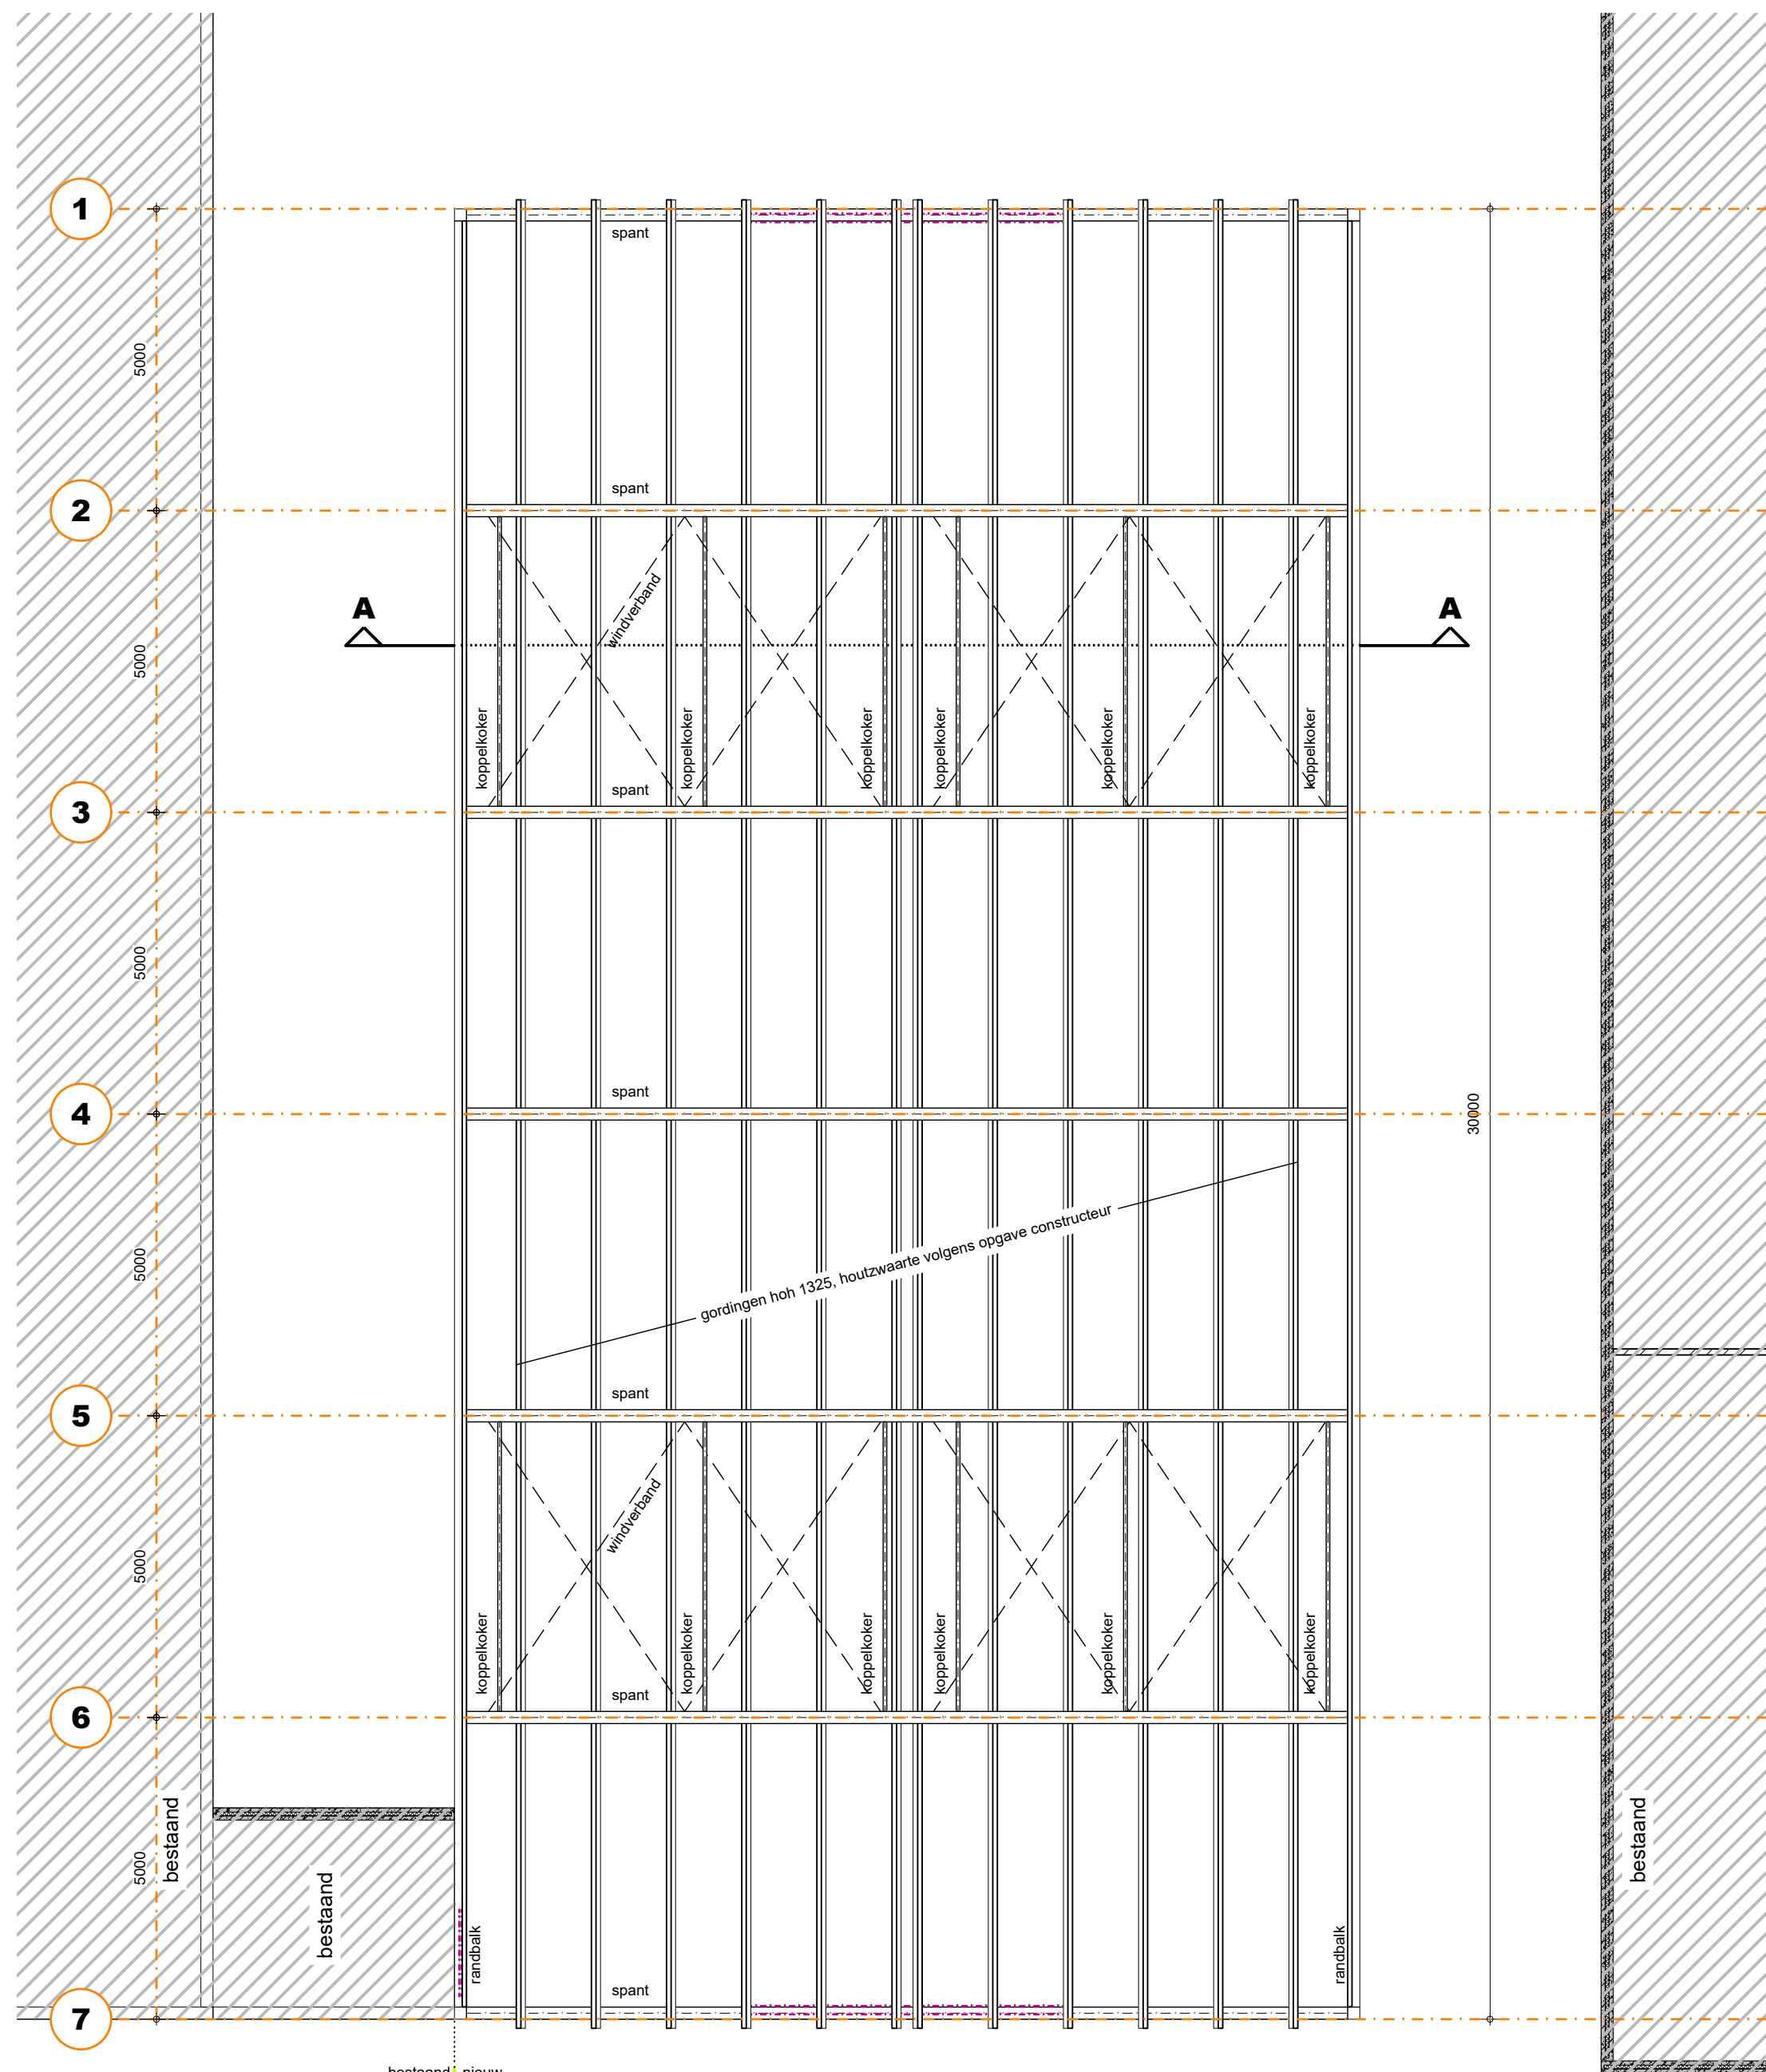

KAPPLAN

MATERIALEN EN KLEUREN

bouwdeel	materiaal	kleur
gevels	prefab beton met metselmotief	rood
gevelbekleding	sandwichpaneel stalen damwand	donker groen
deurkozijnen	kunststof	wit
deuren	kunststof	donker groen
bedrijfsdeuren	sandwichpaneel	donker groen
dakbedekking	vezelcement	antraciet
boelboord overstek	vezelcement	antraciet
goten	aluminium	grijs
twaks	pvc	grijs

ALGEMEEN BOUWBSLUIT 2012 Lichte industrie

Warmteweerstand uitwendige scheidingenconstructies(Ro) volgens NEN 1068 met een minimale grenswaarde volgens bouwbesluit artikel 5.3.

Alle gevelopeningen ten behoeve van ventilatie en spouwafwatering mogen niet breder zijn dan 10mm. Open stootvoegen voorzien van kunststof stootvoegroosters.

Leidingdoorvoeren, mantelbuizen volgens NEN 2768 (gasmeter aanwezig) (bouwbesluit art. 6.9) Meternuimte bevindt zich in de bestaande bebouwing.

Riolering uitvoeren volgens voorschriften gemeente en NEN: 3215 (bouwbesluit afd. 6.4 & art. 6.18)

Vochtwerende voorzieningen volgens NEN: 2778 en NPR 2652.

Geluidsisolatie volgens NEN: 5077 en NPR: 5072.

Brandveiligheid volgens NEN: 6063, 6065, 6082 en 1594.

Plaats en diameter van de aan- en afvoerpunten volgens opgave/berekening installateur/fabrikant. Ton- en afvoer verbrandingsalucht volgens NEN 2757.

Technische installaties:
Elektra: aansluiten op bestaand, binnen-installatie volgens NEN1010 en voorschriften nutsbedrijf.
Gas: aansluiten op bestaand, binnen-installatie volgens NEN 1078 (nieuwbouw) of NEN 8078 (bestaande bouw) en voorschriften nutsbedrijf.
Water: aansluiten op bestaand, binnen-installatie volgens NEN 1006 en voorschriften nutsbedrijf.

VOORZIENINGEN BRANDVEILIGHEID

symbool	omschrijving
	vluchtleur/ richting in gebouwen zonder rook- of tegensloten(deuren)
	brandweertoeegang
	brandblusser Met type-vermelding en vermelding van inhoud in Liters
	geboorde put t.b.v. bluswater 60 m3/h exakte plaats t.z.z. in overleg met brandweer
	opstelplaats brandweervoertuig TAS = Tank Auto Spuit
	Brandcompartiment

* = Afkortingen uit bovenstaande renvoi welke niet gebruikt zijn niet van toepassing.

De deuren mogen uitsluitend zijn gesloten door een doelmatige sluit-inrichting, waarbij de deur, vanaf de zijde van welke men de deur bij het ontvullen van het gebouw nadert, openbaarlijk over de minimaal vereiste breedte te kan worden geopend zonder dat hierbij gebruik moet worden gemaakt van een sleutel of ander los voorwerp.

Brandvoorziening en rooklichtheid van constructieonderdelen

Een zijde van een constructieonderdeel die grenst aan de binnenlucht voldoet aan brandklasse B en aan rookklasse s2, beide bepaald volgens NEN-EN 13501-1.
Een elektrische leiding die grenst aan de binnenlucht voldoet aan brandklasse B(ca) en rookklasse s2(ca) bepaald volgens NEN-EN 13501-1.
Pijpsolatie die grenst aan de binnenlucht voldoet aan brandklasse D(I) en rookklasse s2(L) bepaald volgens NEN-EN 13501-1.


Een zijde van een constructieonderdeel die grenst aan de buitenlucht voldoet aan brandklasse D bepaald volgens NEN-EN 13501-1. Voor de bovenzijde van het dak is dit niet vereist.
De bovenzijde van een dak dient niet brandgevaarlijk te zijn volgens NEN 6063.
Een elektrische leiding die grenst aan de buitenlucht voldoet aan brandklasse D(ca) volgens NEN-EN 13501-1.
Pijpsolatie die grenst aan de buitenlucht voldoet aan brandklasse D(I) bepaald volgens NEN-EN 13501-1.

Een deur, een raam, een kozijn en daarmee gelijk te stellen constructieonderdelen voldoet aan brandklasse D volgens NEN-EN 13501-1.

Voor de bovenzijde van een vloer, een trap en een hellingbaan die grenst aan de binnenlucht geldt rookklasse s1f en brandklasse D II beide bepaald volgens NEN-EN 13501-1.

Voor een bovenzijde van een vloer, een trap en een hellingbaan die grenst aan de buitenlucht geldt brandklasse D II, bepaald volgens NEN-EN 13501-1.

Op ten hoogste 5% van de totale oppervlakte van de constructieonderdelen van elke afzonderlijke ruimte, waarvoor volgens de artikelen 2.67 tot en met 2.69 een eis geldt, is die eis niet van toepassing.

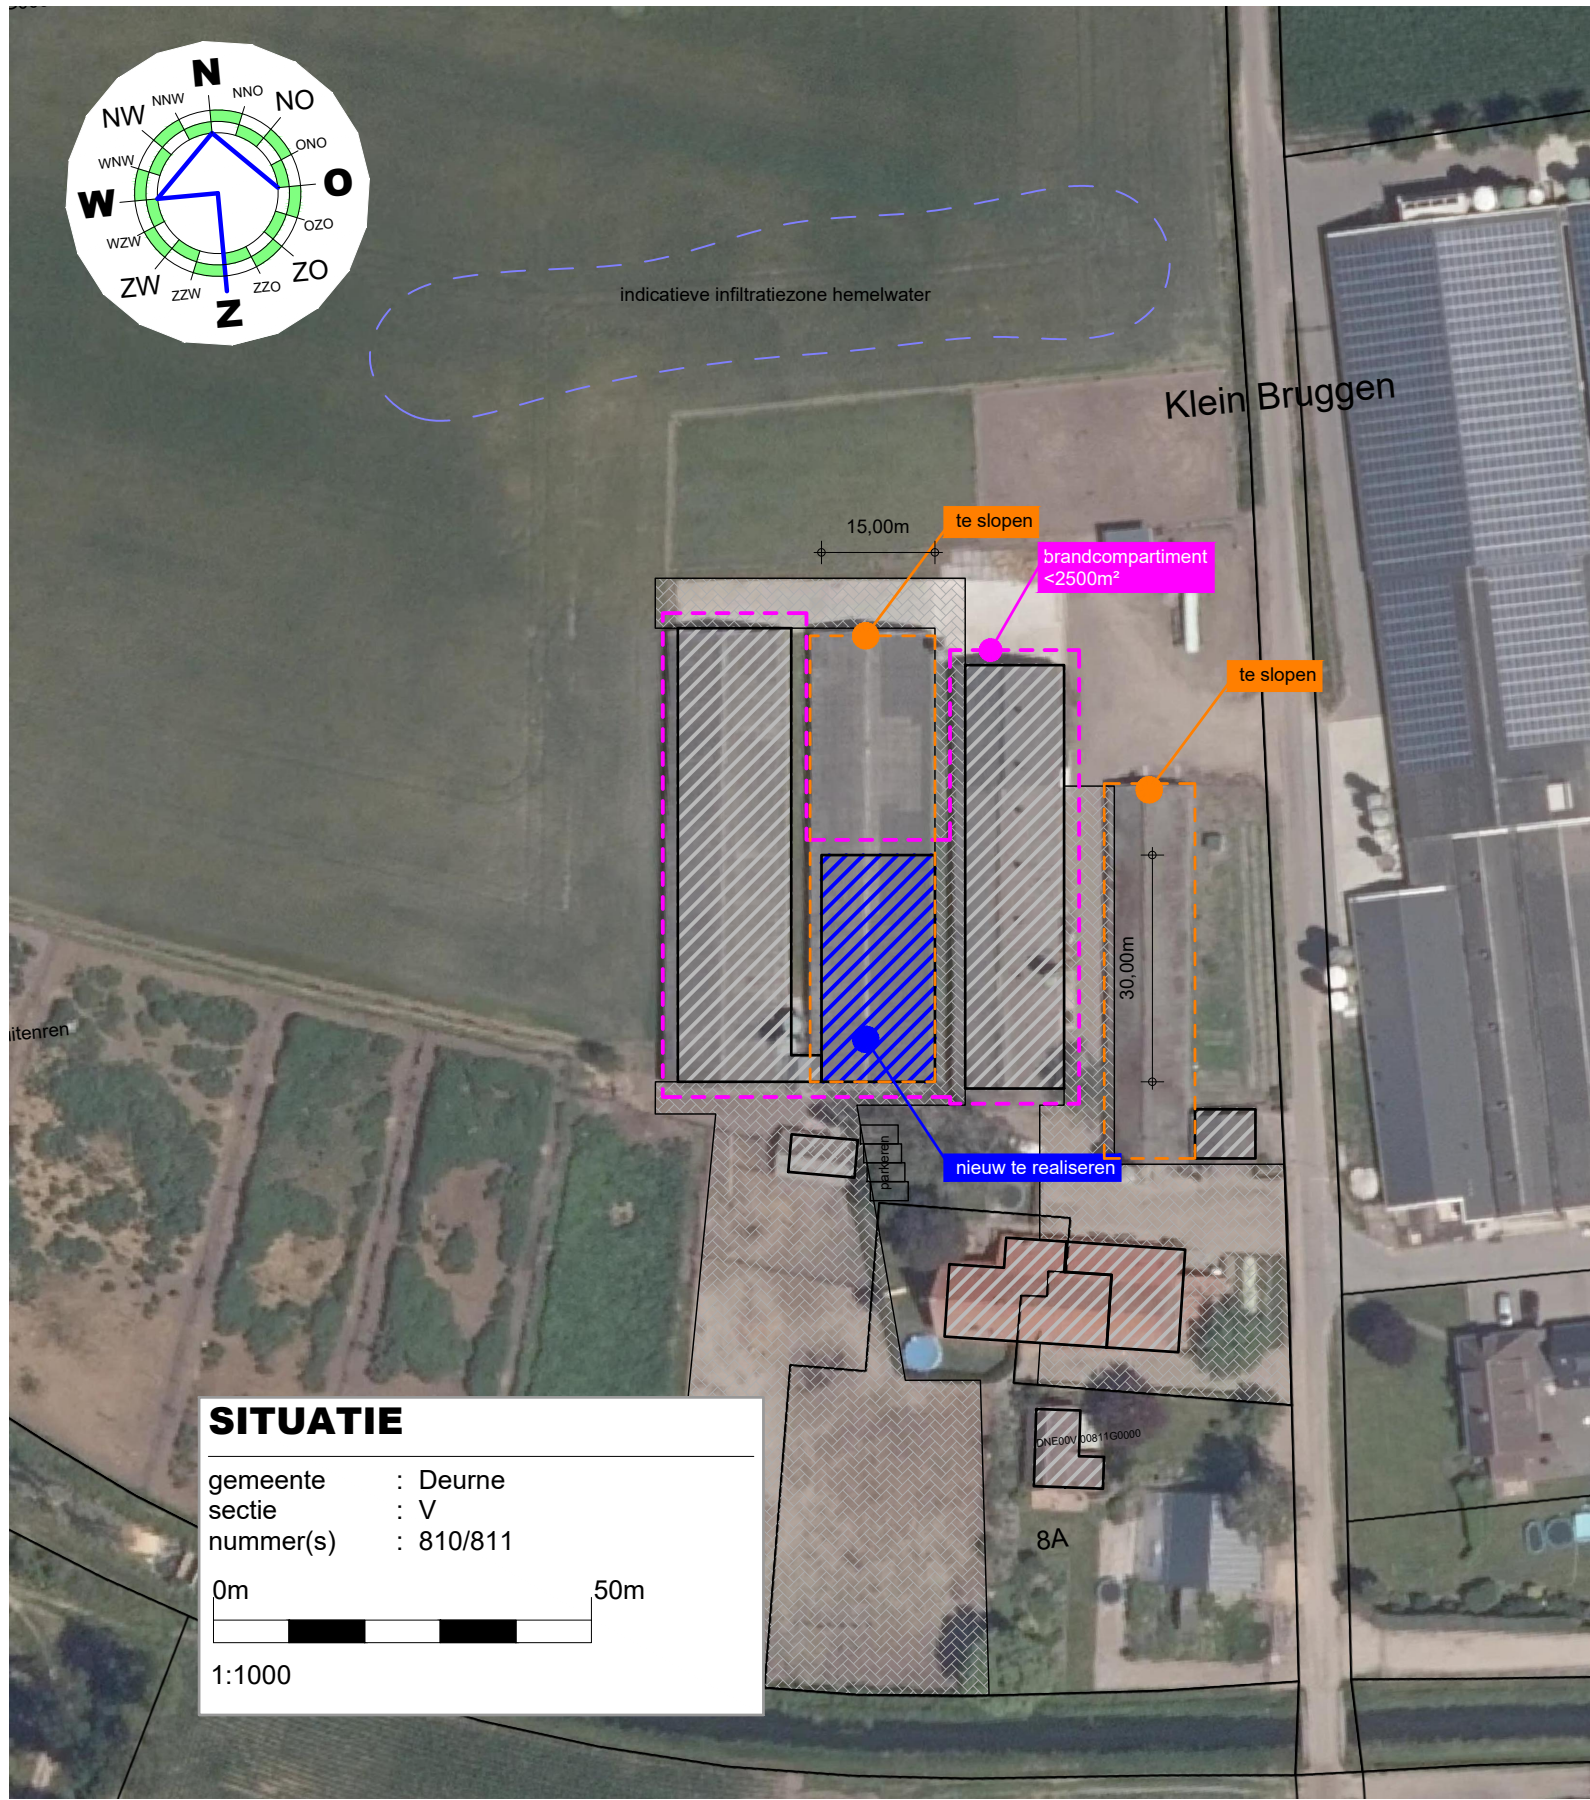

TEKENING BEHORENDE BIJ AANVRAAG OMGEVINGSVERGUNNING ACTIVITEIT BOUW

Alle maten en aantallen vooraf in het werk te controleren!
constructie van fundering, vloeren, prefab elementen, staal- en houtconstructies volgens opgave constructeur en/of fabrikant/leverancier.
dilatatie in metselwerk volgens opgave leverancier/fabrikant.

blad 01
Plattegronden, gevels, doorsnede en situatie.
Funderings- en rioleringplan, tussenvloer, kapplan en principe-details.
Bouwbesluit en brandveiligheid

Project	Plan voor het realiseren van een loods	Cont. pers. Tekenaar	
Projectlocatie	Klein Bruggen 8 5752 SE Deurne	Proj. nr. Blad Schaal Formaat	200150-003-001 1/1 1:20/100/1000
Onderdeel	Bestektekening	Datum Gewijzigd	21-07-2021
Heuvelstraat 12 5751 HN Deurne T 0493-242133 I www.arvalis.nl E info@roba-advies.nl			
© ROBA ADVIES			